

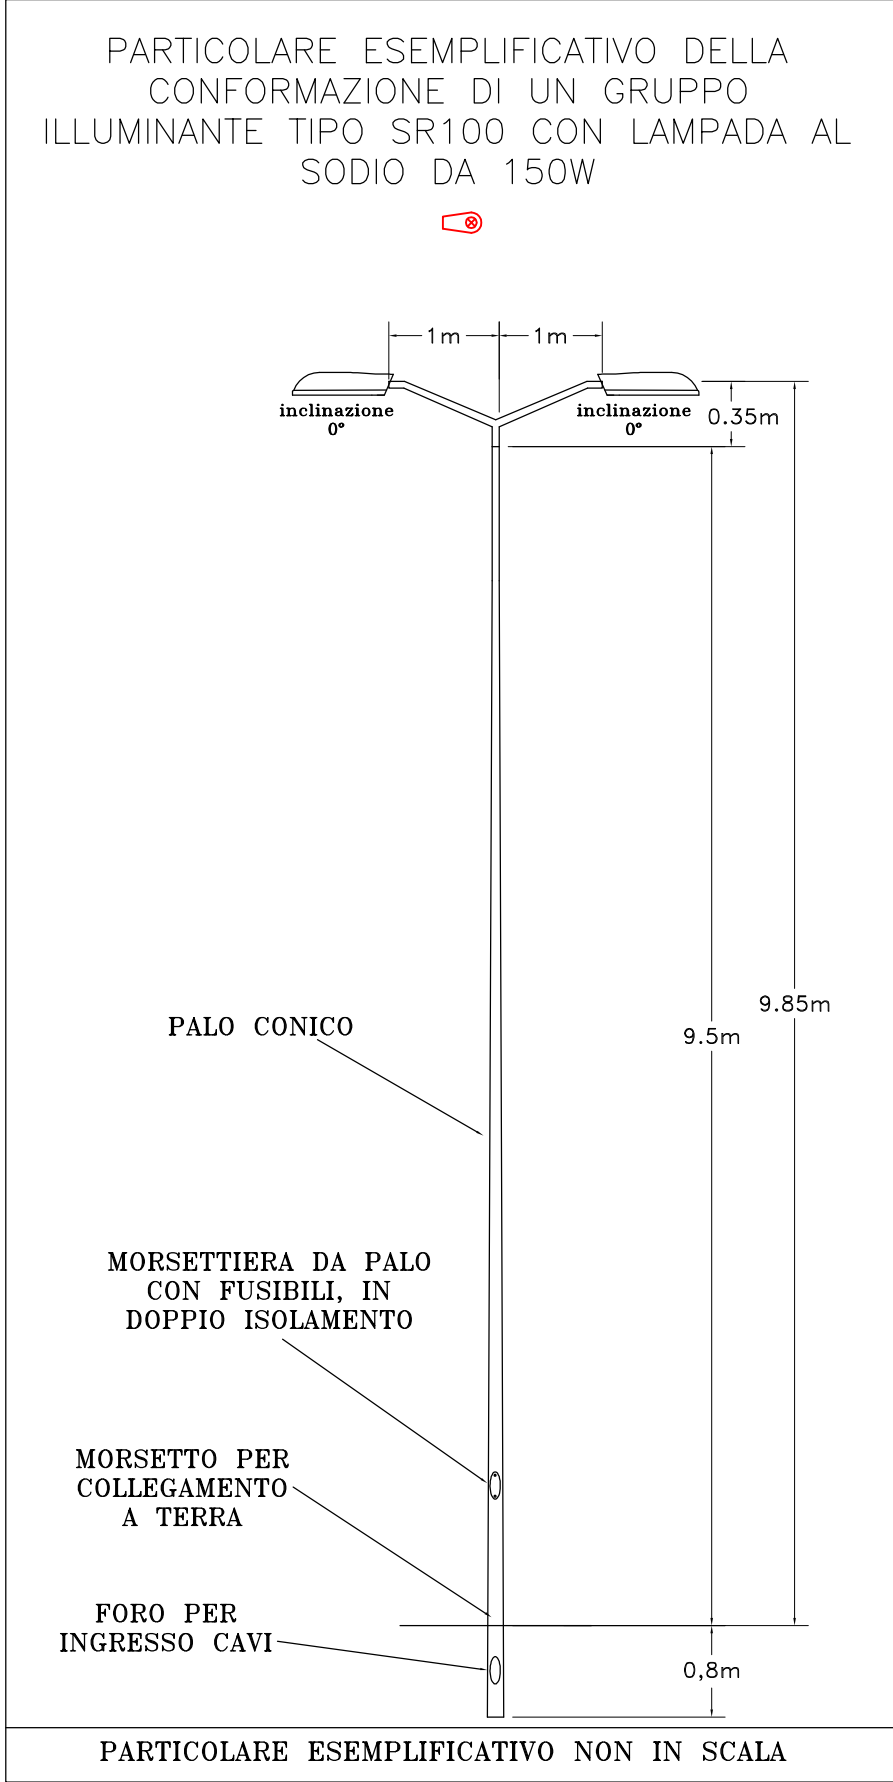
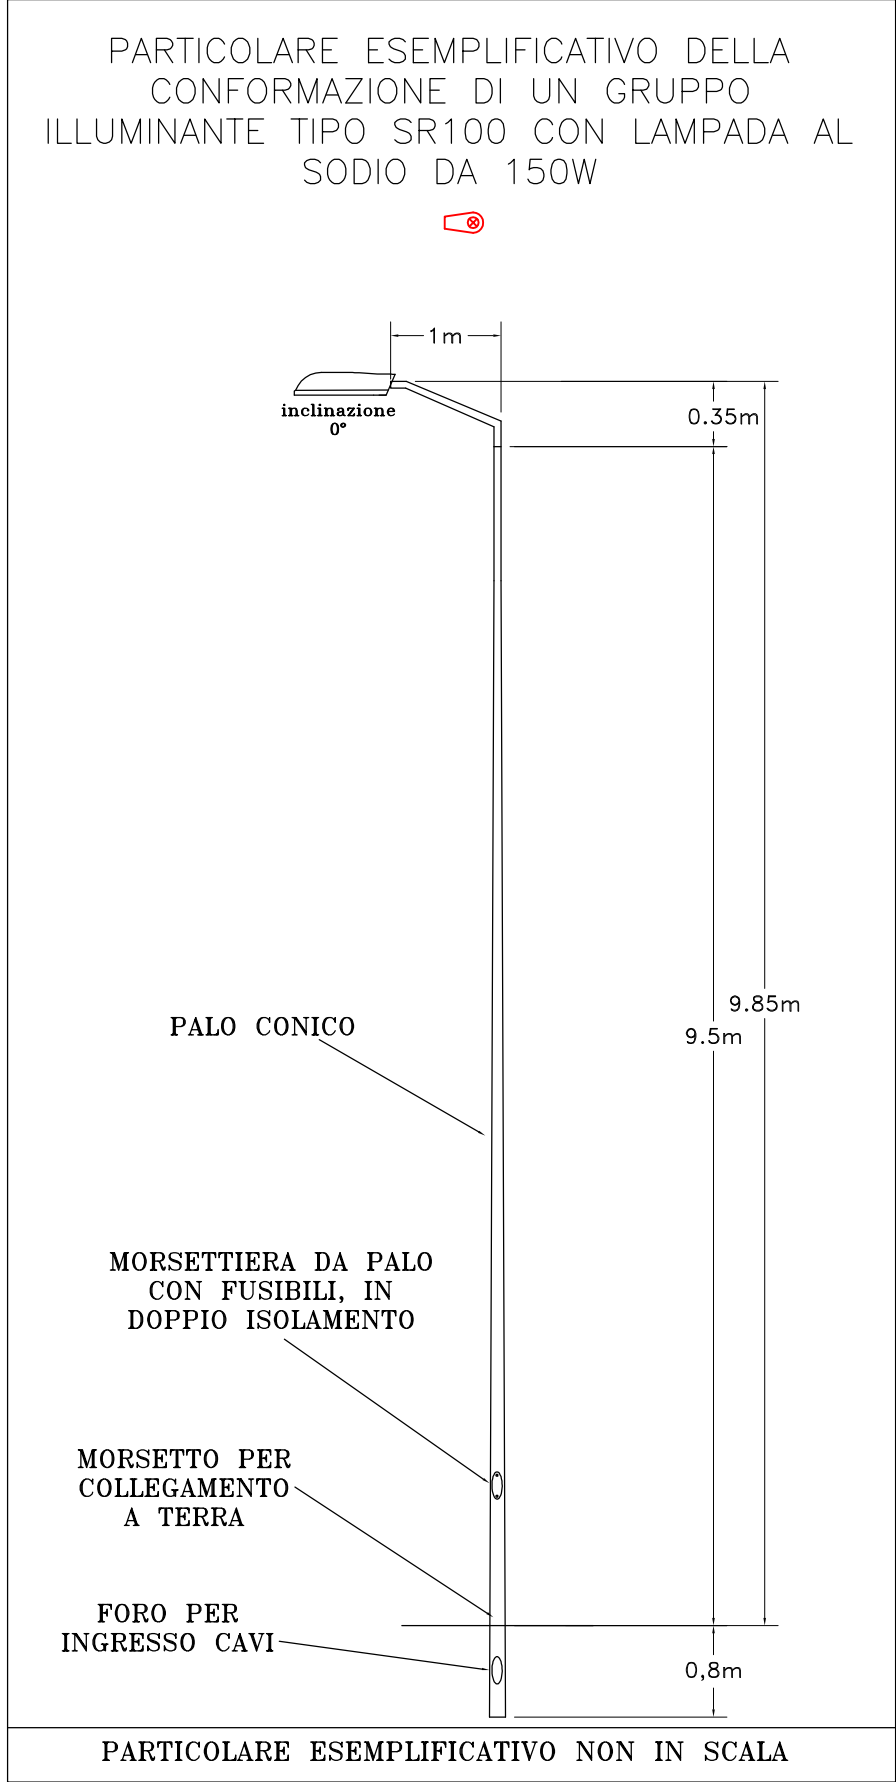
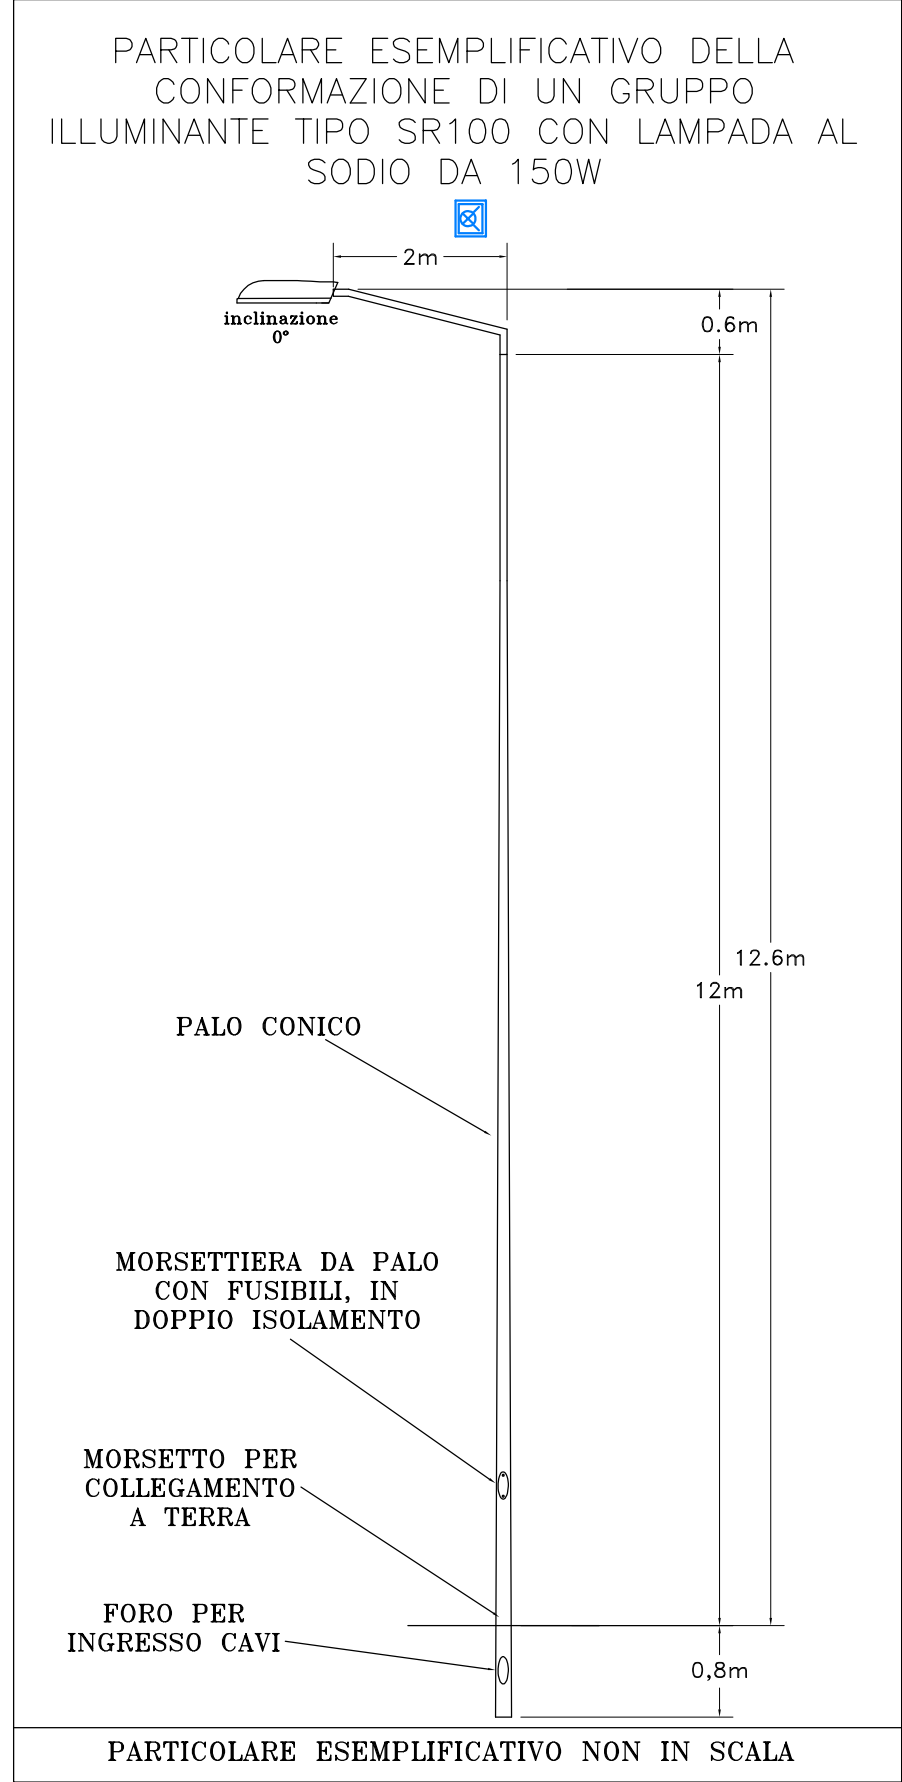
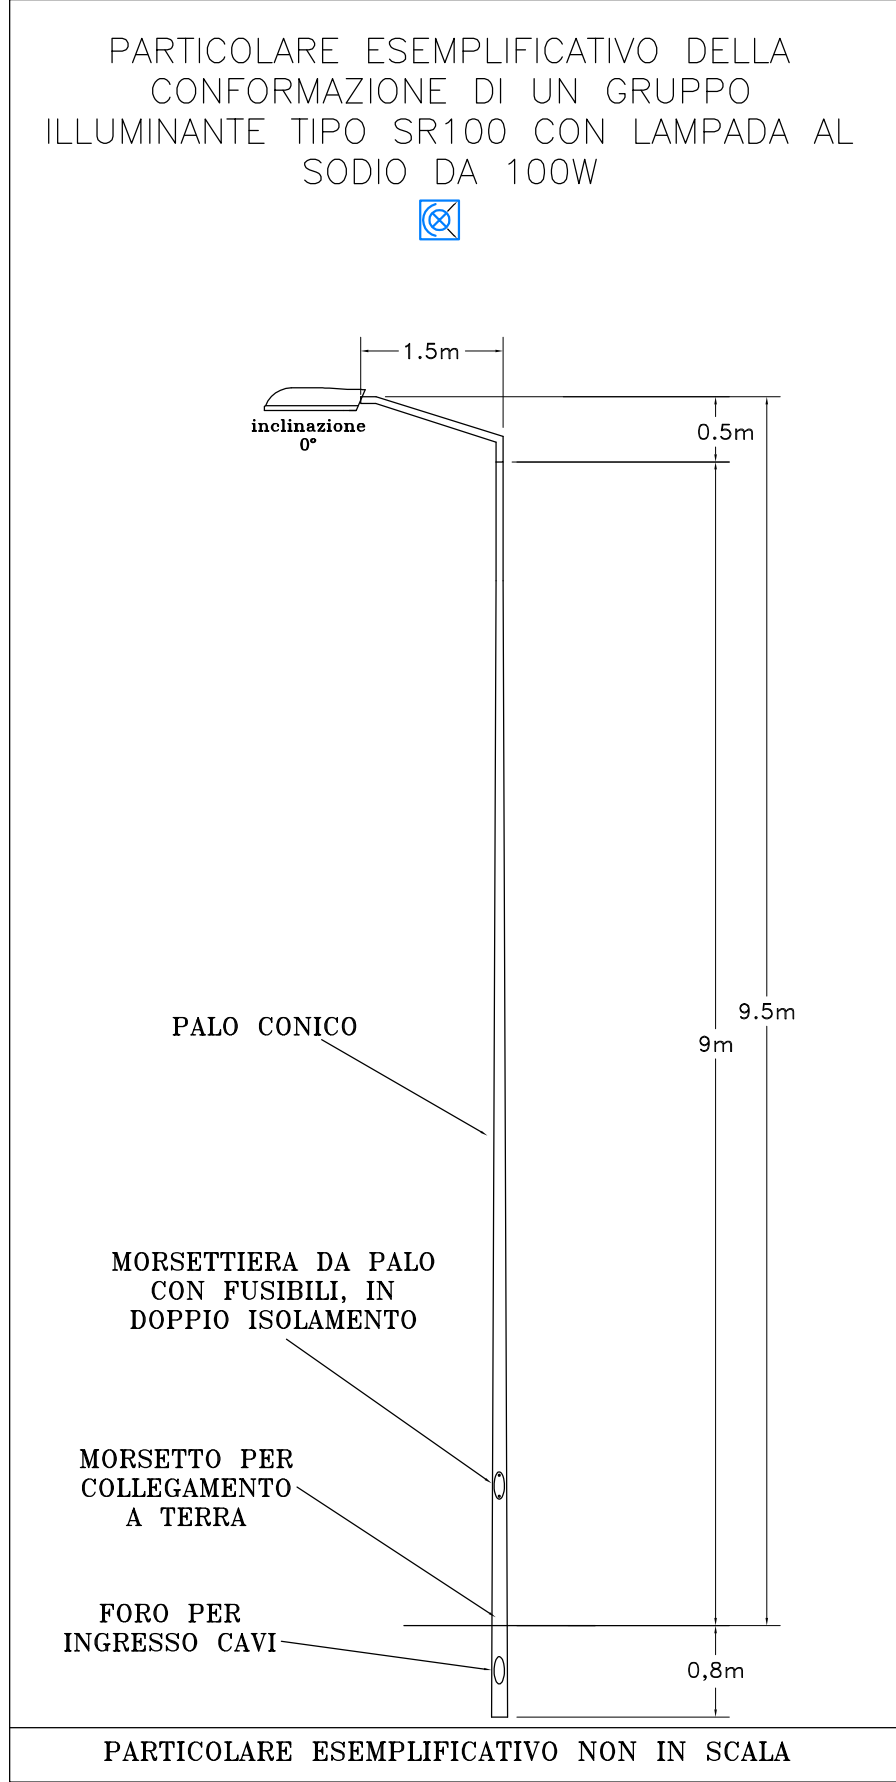
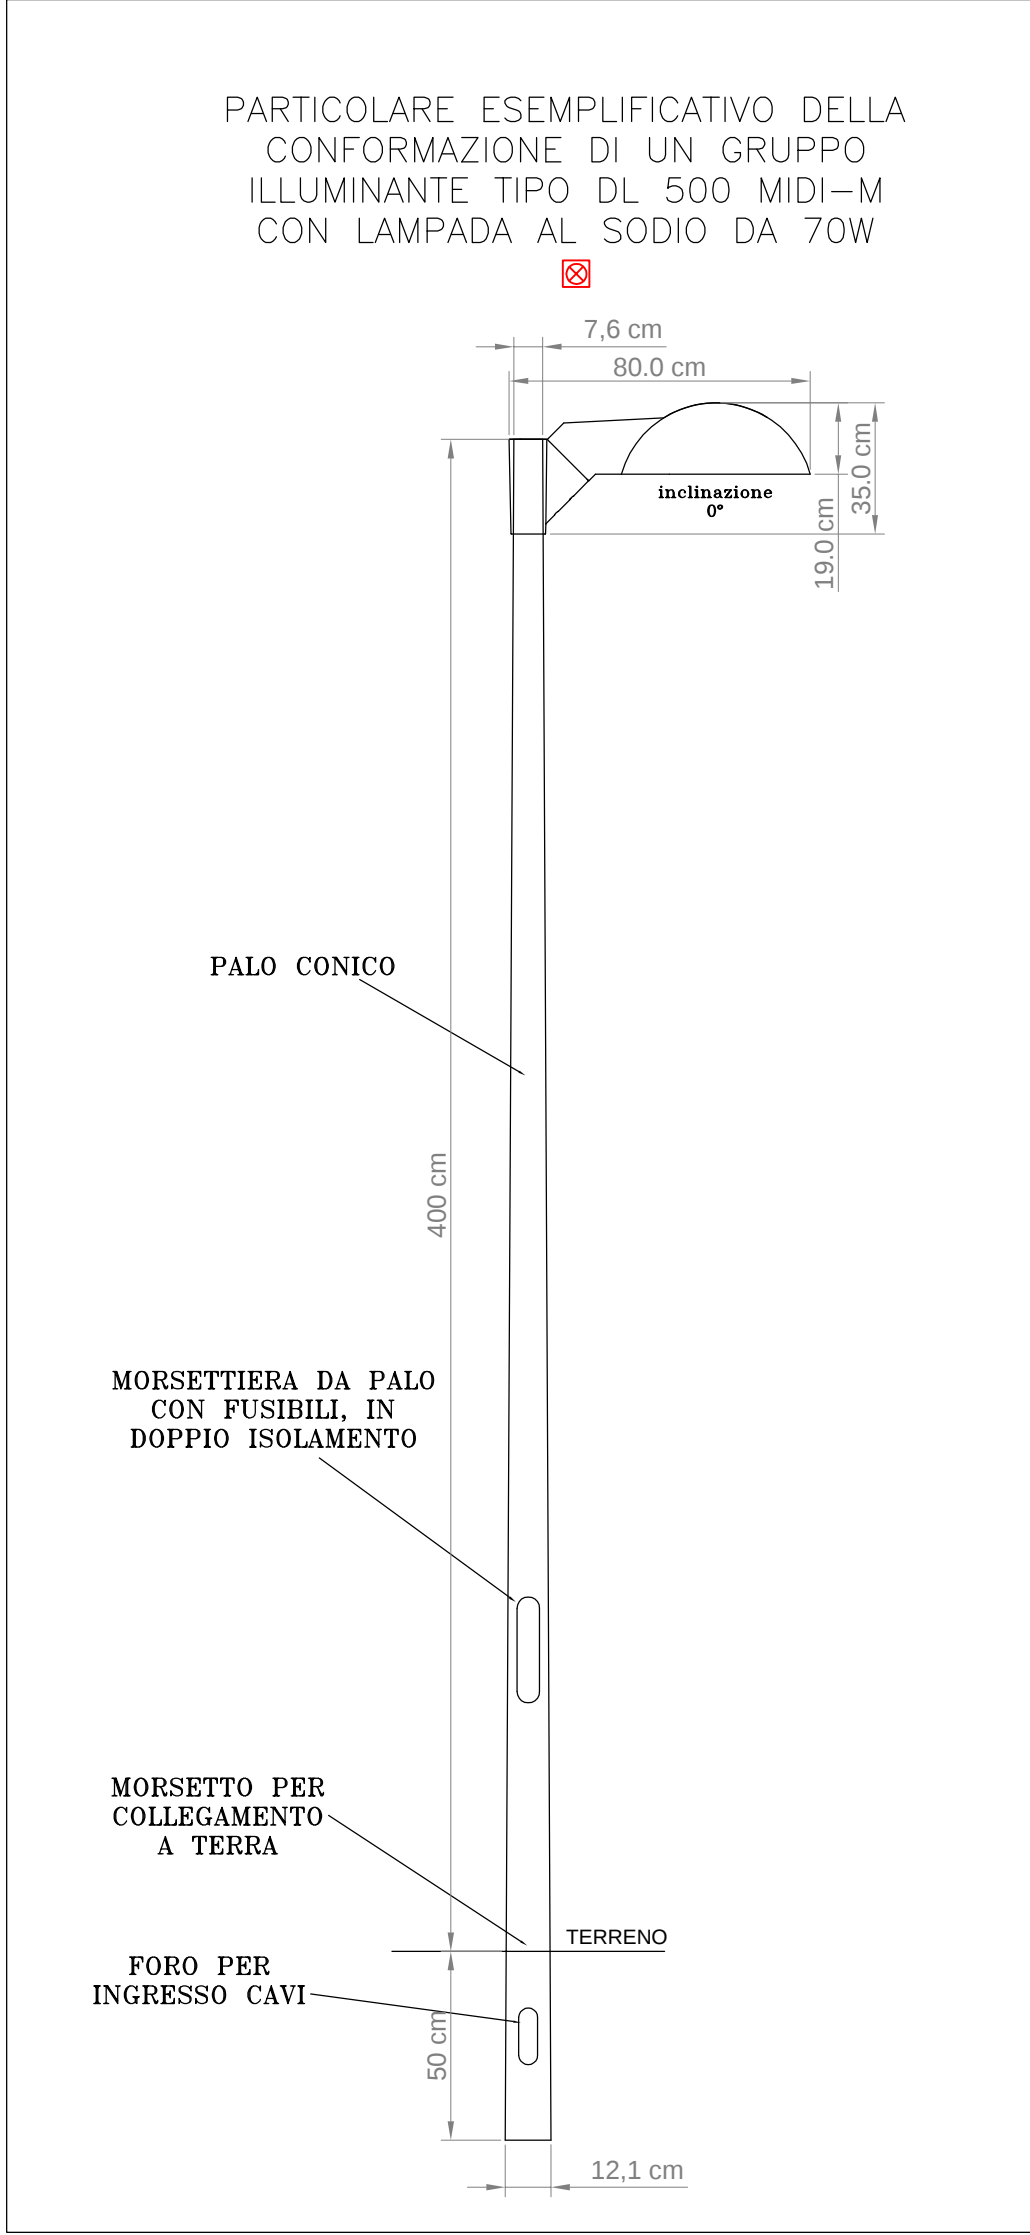



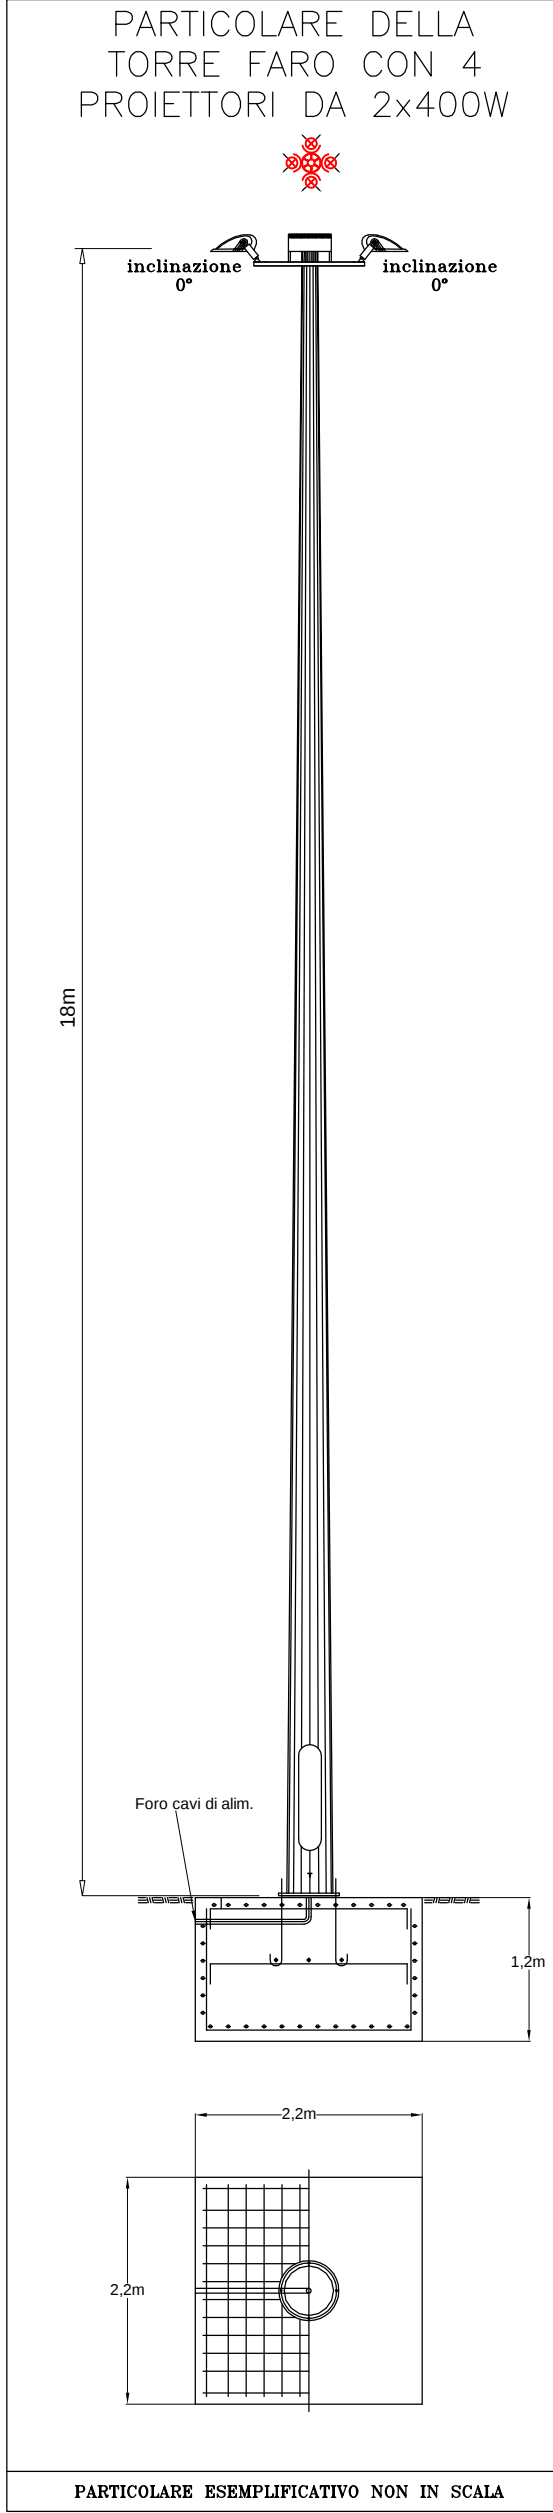


1	12 FEBBRAIO 2010	AGGIORNAMENTO ALLA L.R. N. 17 DEL 07.08.2009	
0	30 NOVEMBRE 2009	EMISSIONE	
REV.	DATA	DESCRIZIONE	APPROVAZIONE

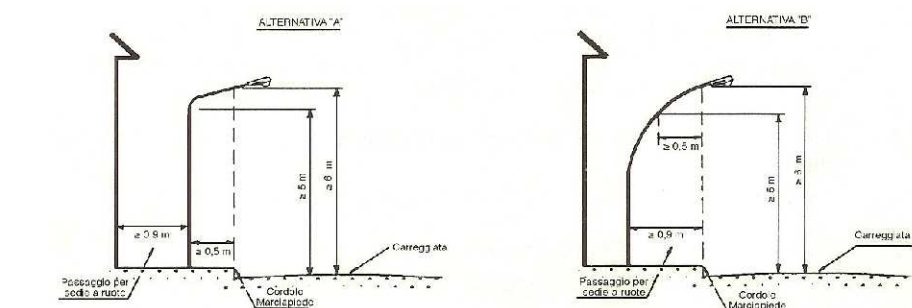


ESEMPI DI POSIZIONAMENTO DEI SOSTEGNI NELLE STRADE URBANE


PARTICOLARE DEL DISTANZIAMENTO DEGLI IMPIANTI DAI LIMITI DELLA CARREGGIATA E DALLA SEDE STRADALE

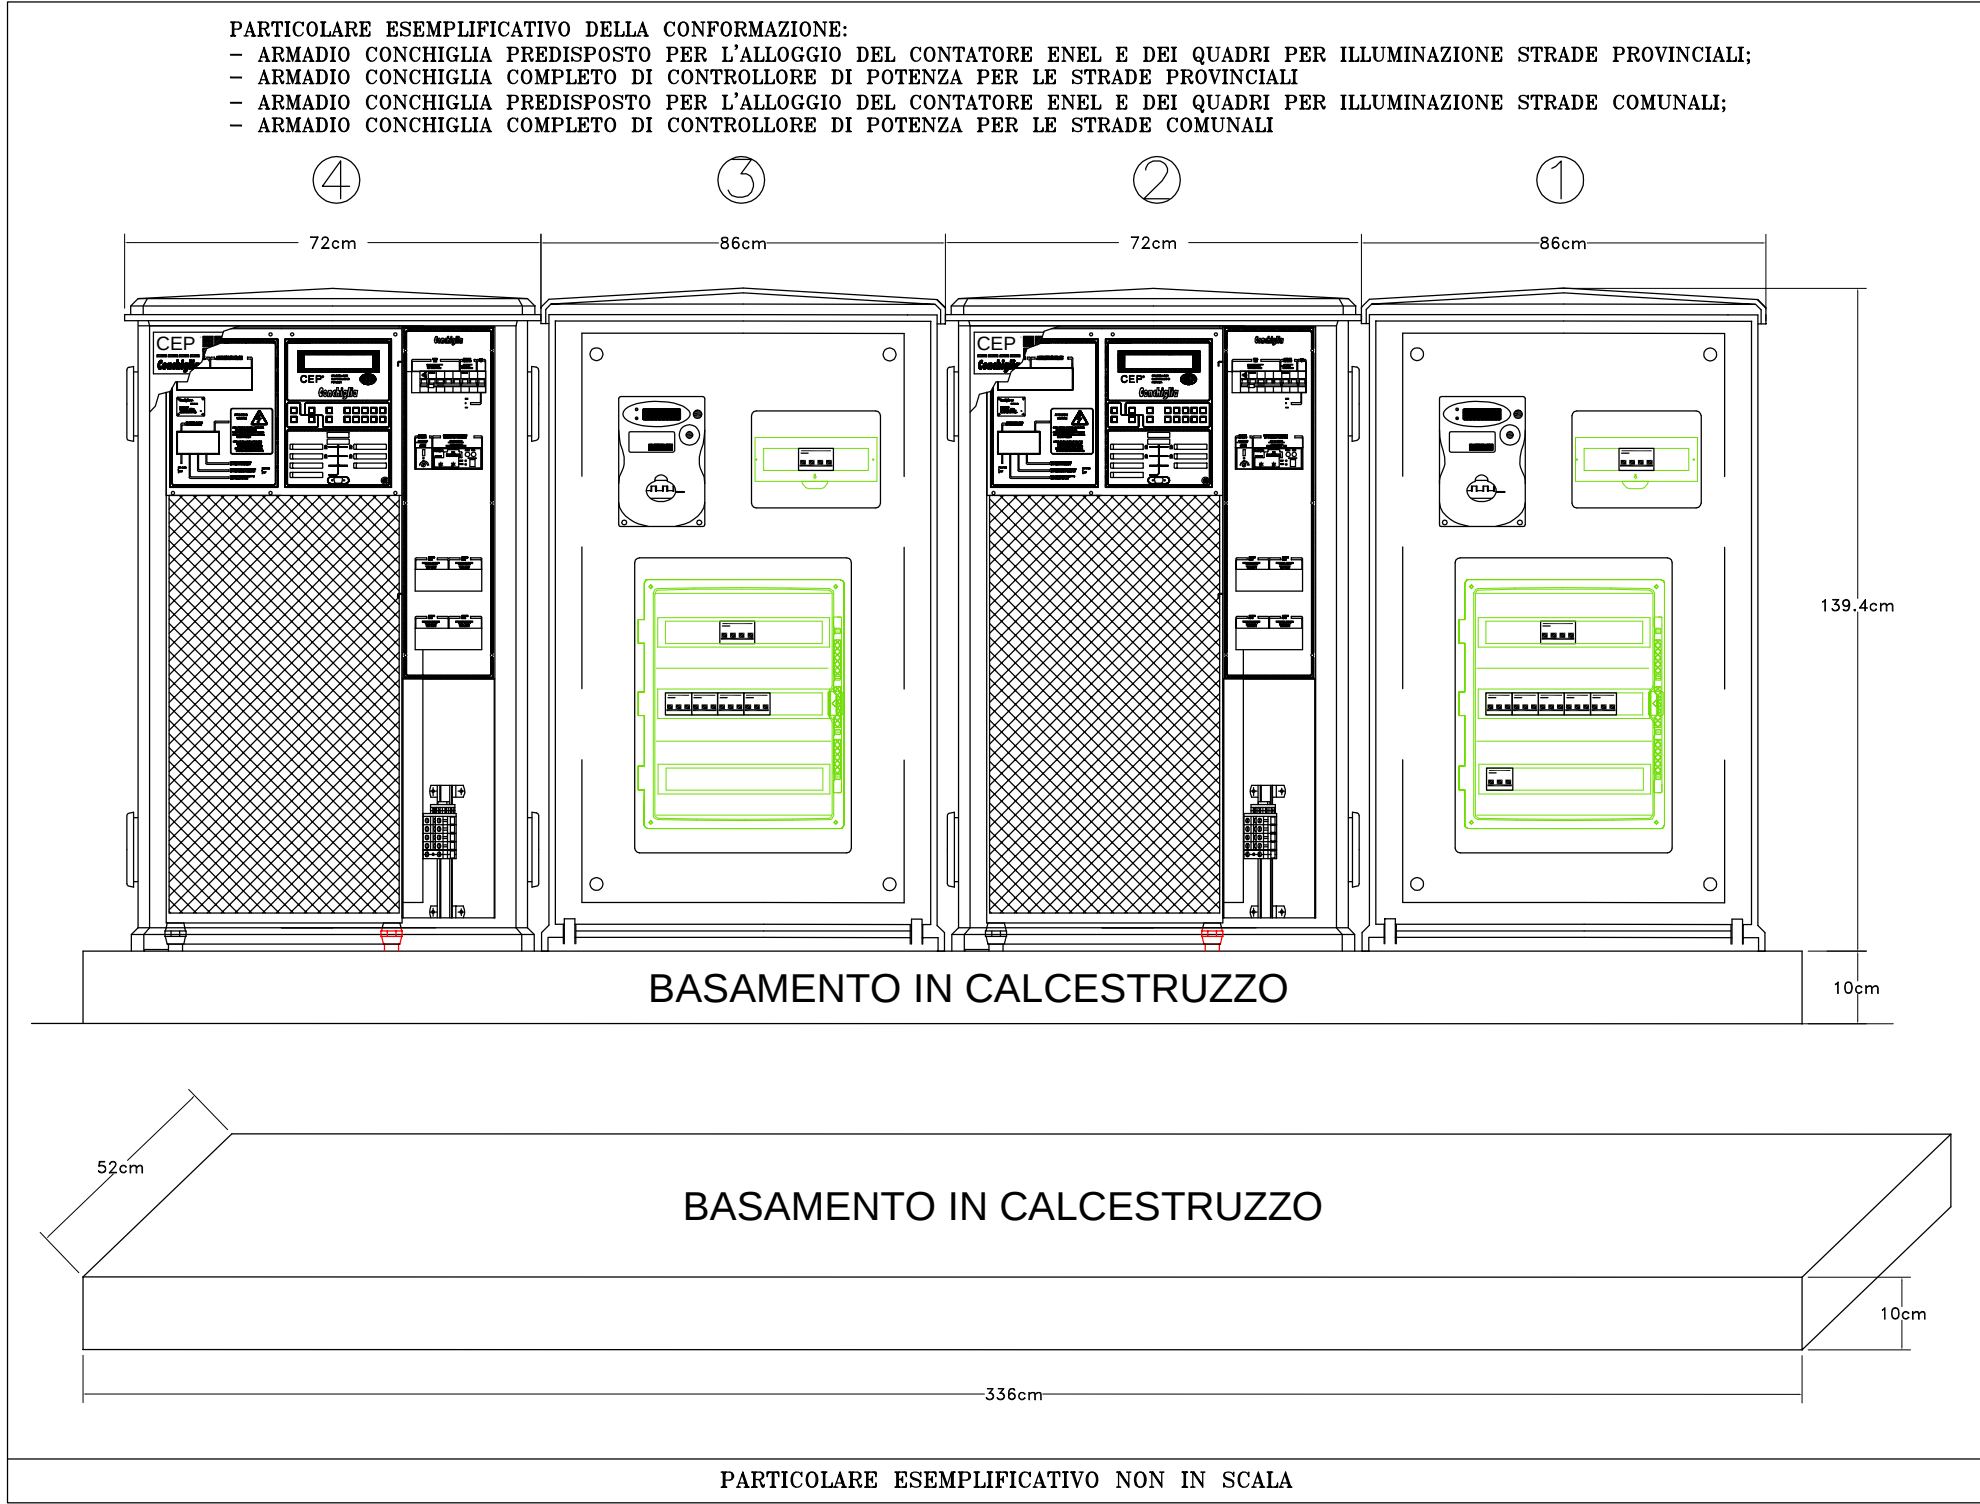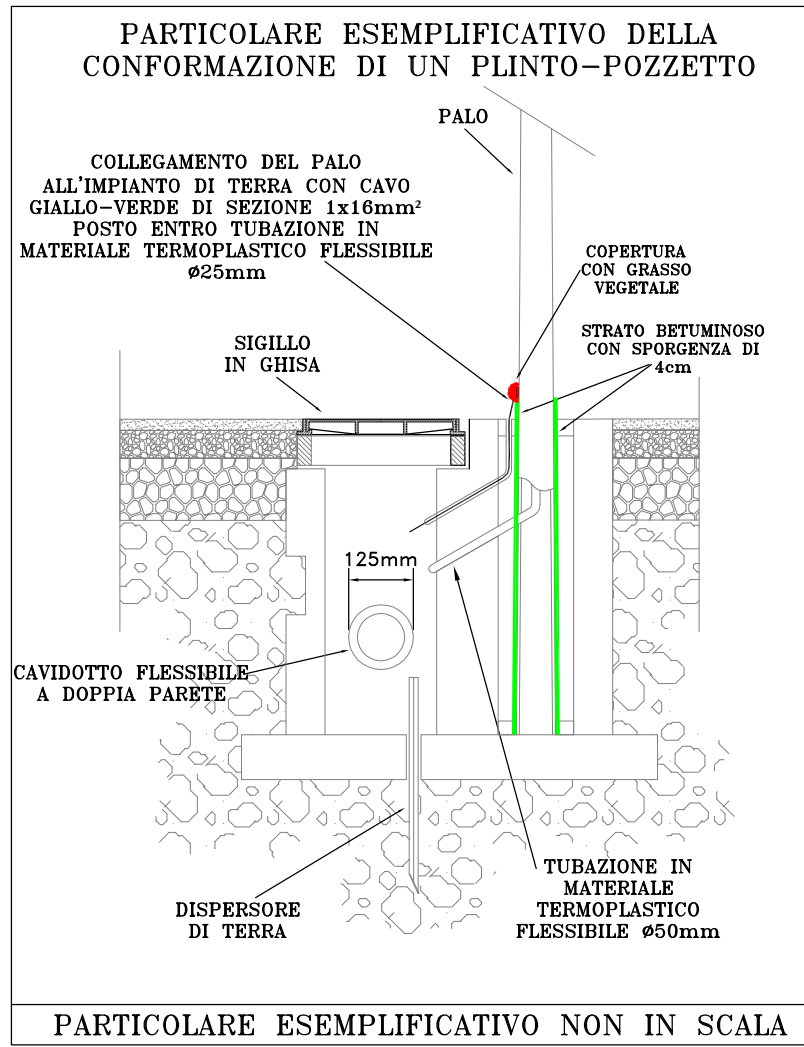

SCHEMI A BLOCCHI IMPIANTO ELETTRICO ILLUMINAZIONE STRADE DI PERTINENZA DEL COMUNE

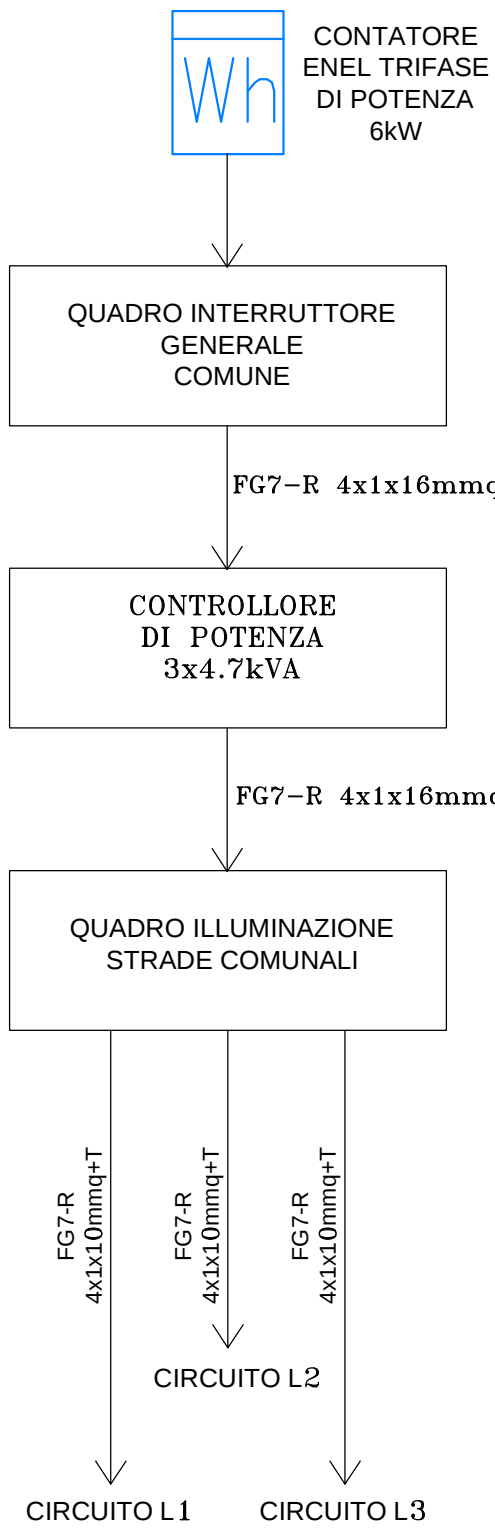

SCHEMI A BLOCCHI IMPIANTO ELETTRICO ILLUMINAZIONE STRADE DI PERTINENZA DELLA PROVINCIA

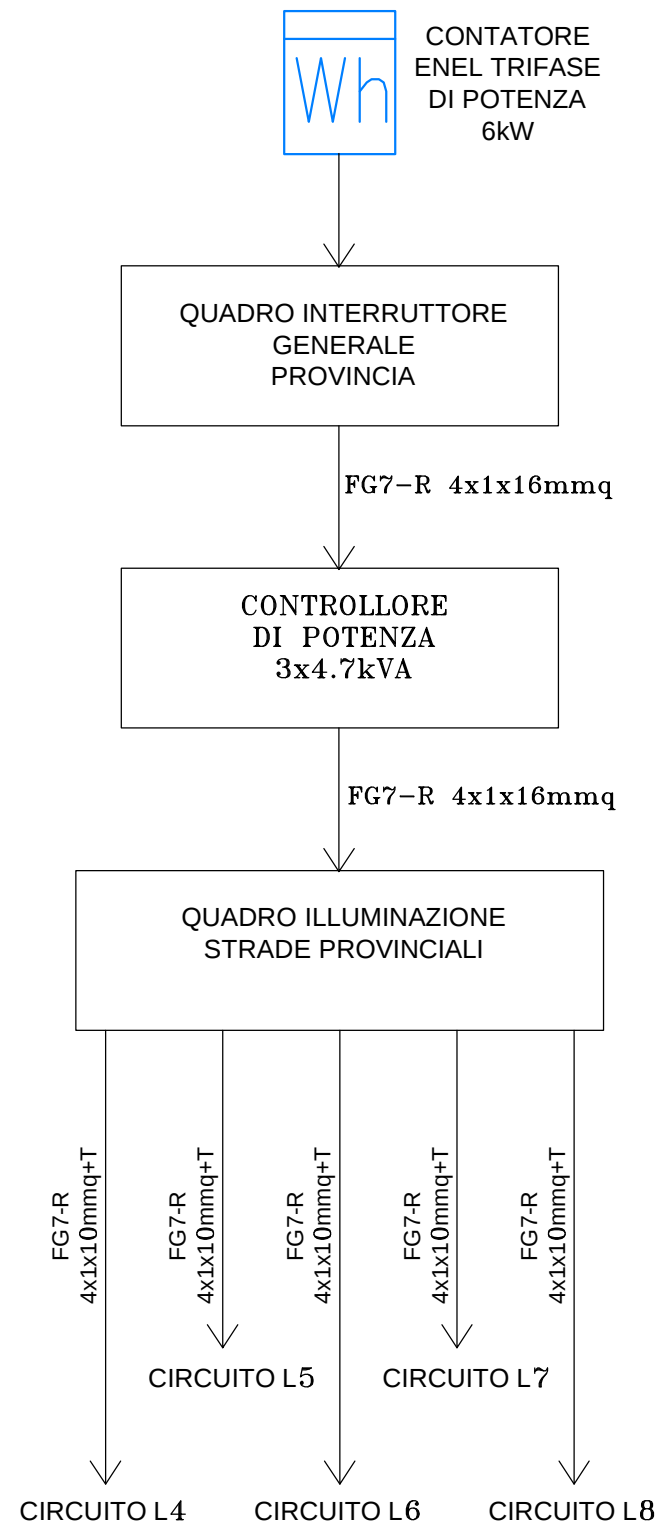

NORD EST PROGETTI s.r.l.

SAN DONA' DI PIAVE (VE), gall. Leon Bianco 14 scale C - tel. 0421.330350 - fax. 0421.330661 - e-mail nepert@nepert.com

COMMITTENTE:
IMMOBILIARE GLOBAL Srl
via G. Carducci 11 - SACILE (PN)

COMUNE DI
JESOLO (VE)

PROGETTO:
OPERE DI URBANIZZAZIONE
DI UN' AREA AGRO-INDUSTRIALE
IN VIA ROMA SX - FG. 25, MAPP. 236-49

OGGETTO:
PROGETTO ESECUTIVO:
RETE ELETTRICA - ILLUMINAZIONE PUBBLICA
PARTICOLARI IMPIANTO ELETTRICO

PROGETTO E DIREZIONE LAVORI:
ING. ROBERTO ROSSETTO
ING. SANDRO TESO
P.I. A.MAURO DALLA LIBERA

SCALA:
.
DATA:
GENNAIO 2010

TAV. Es.17