

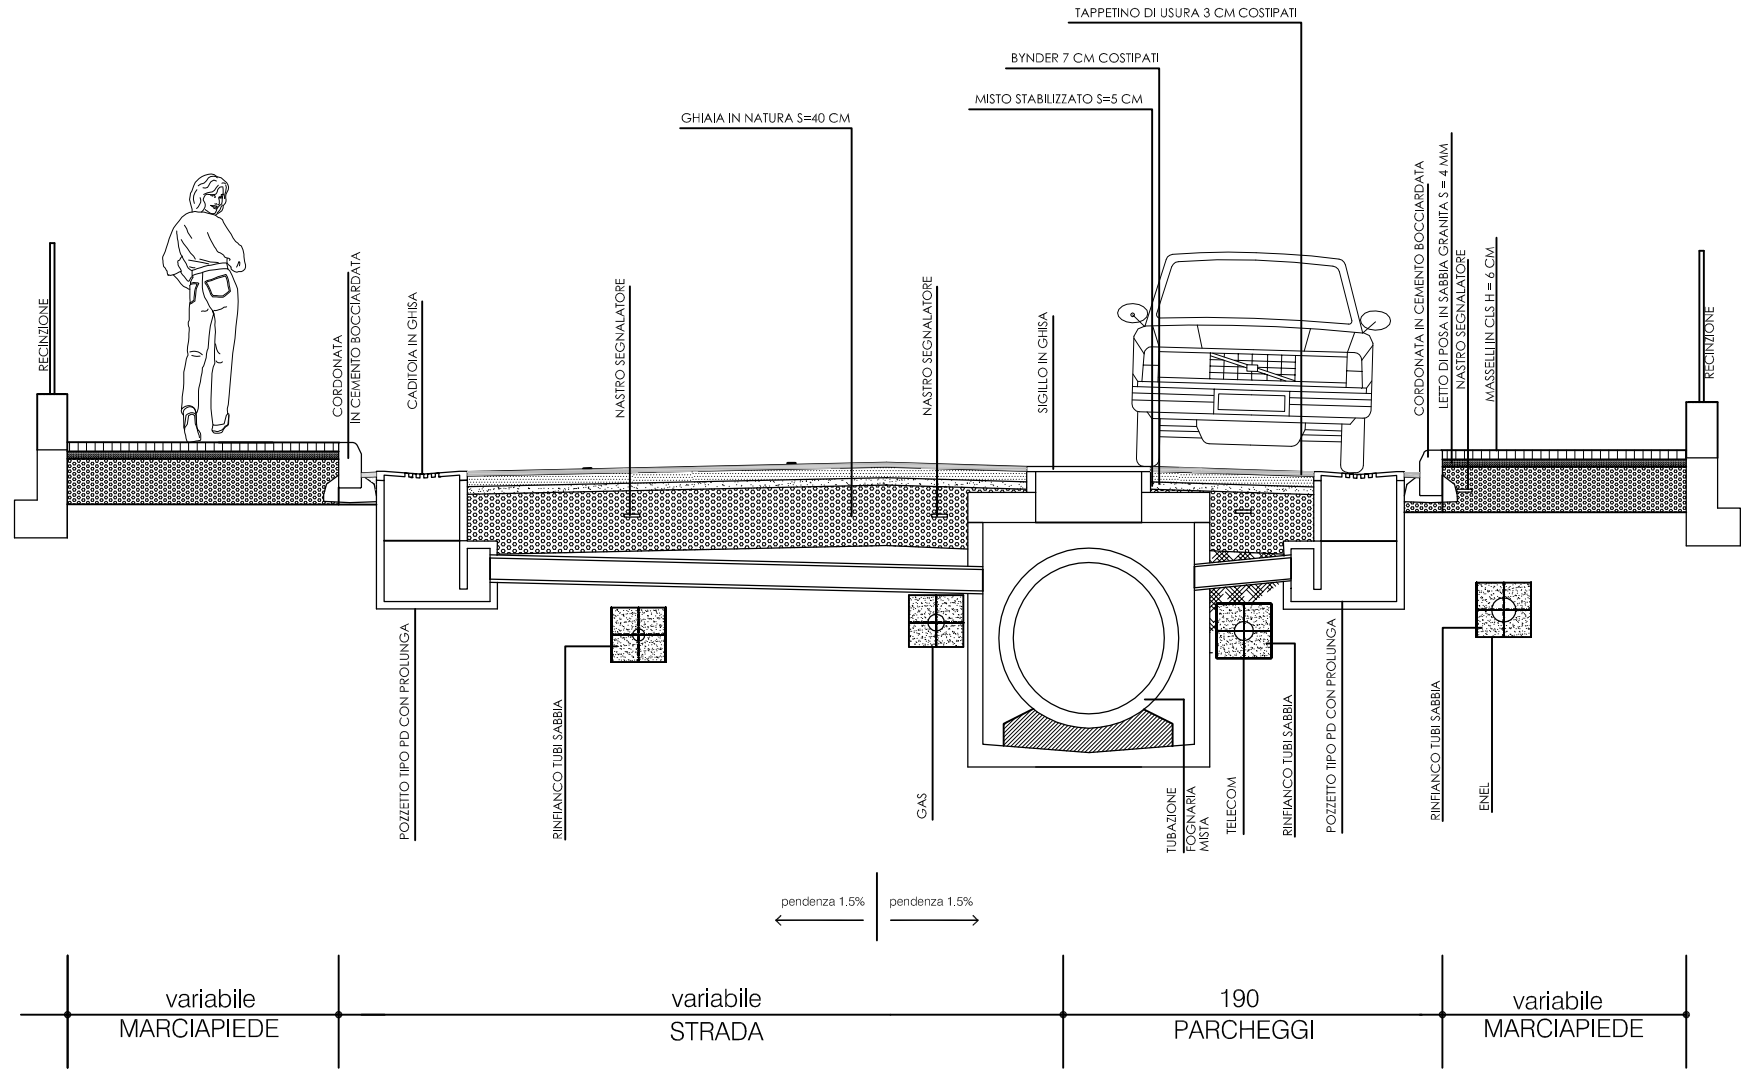
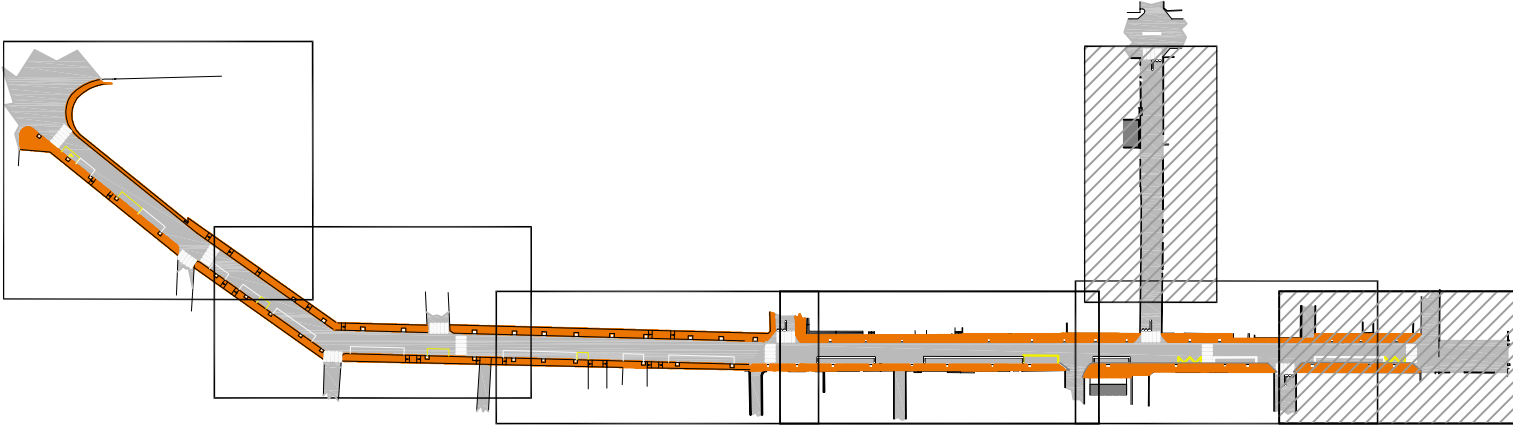


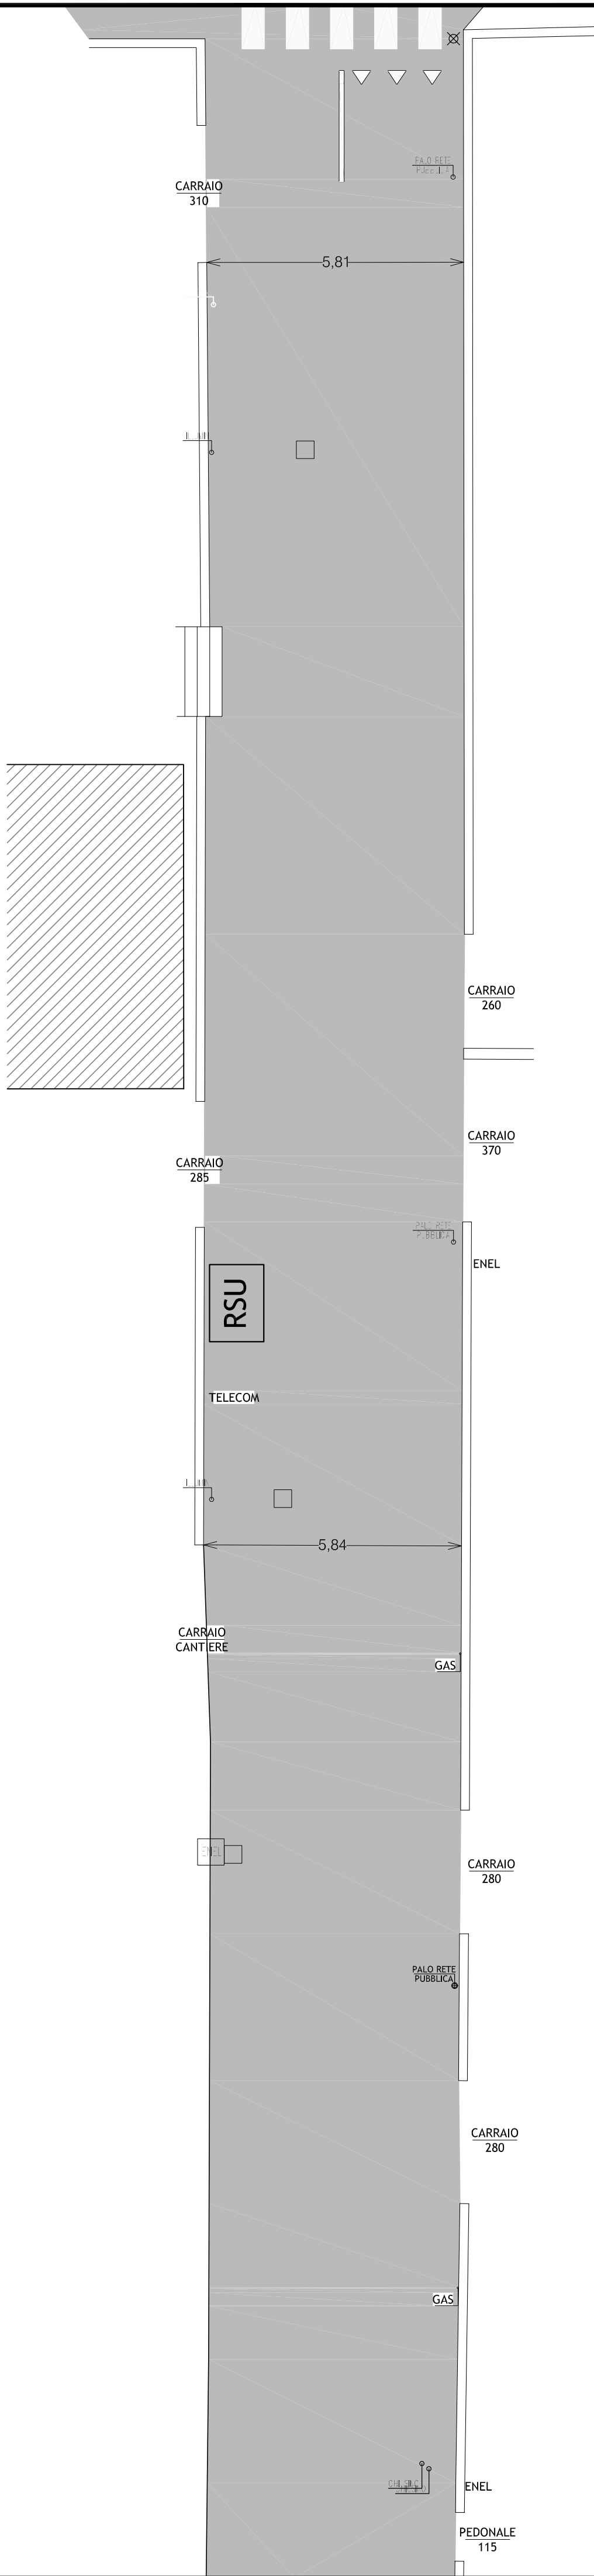

Sezione stradale tipo via Dalmazia
scala 1: 20

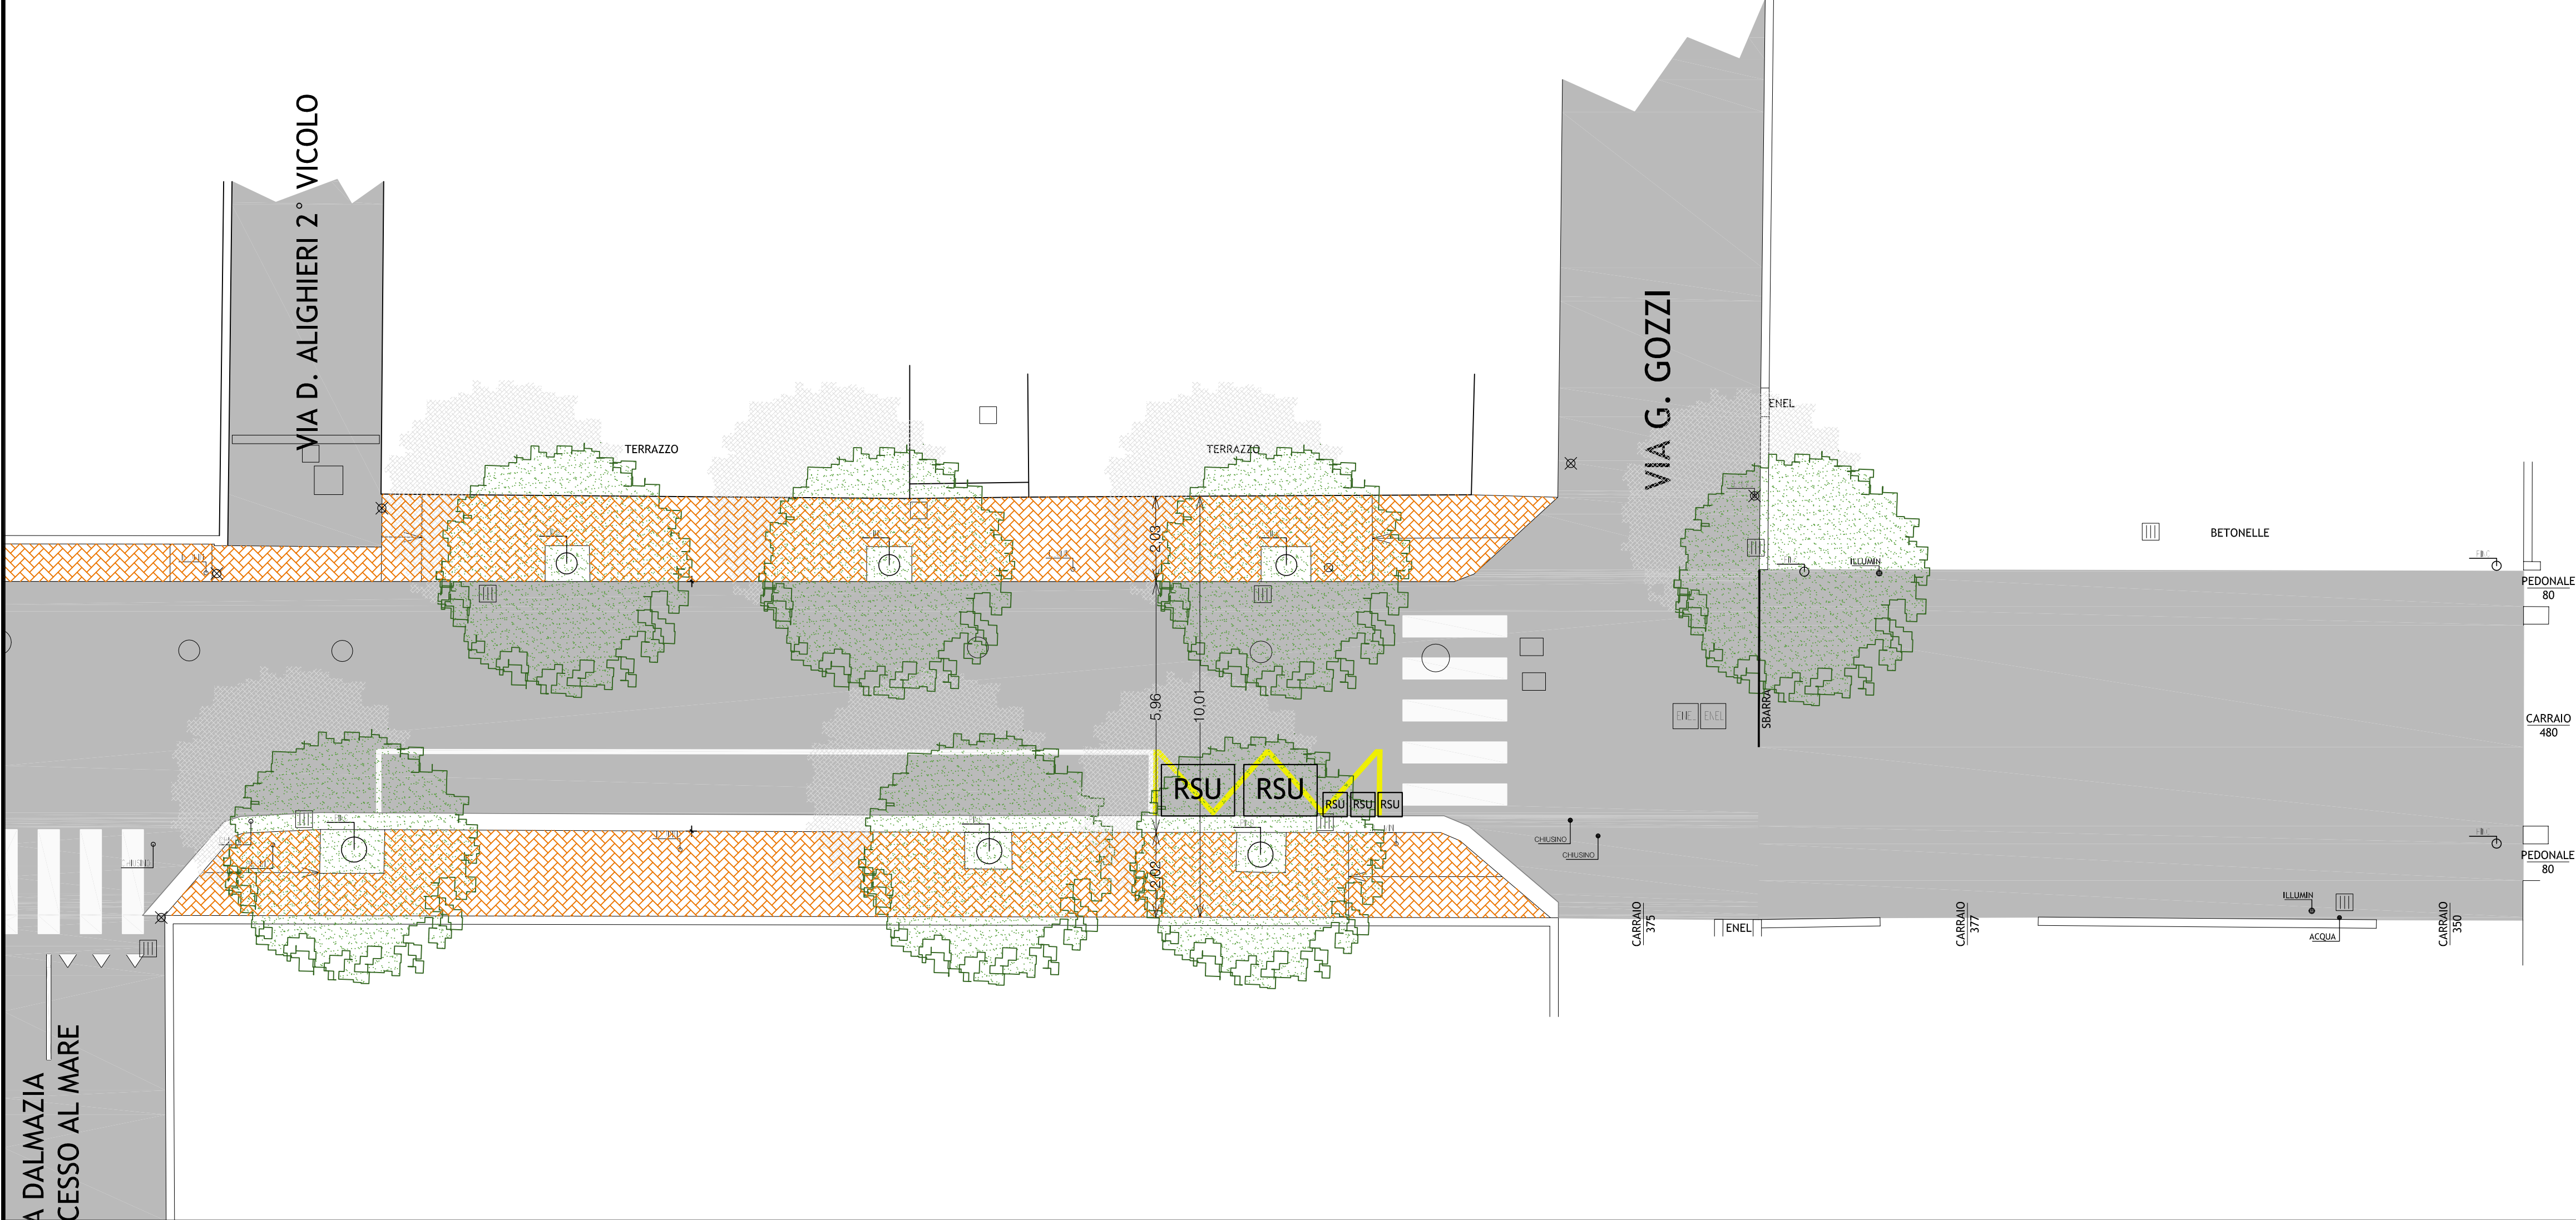

Comune di Jesolo

Progetto esecutivo per la riqualificazione di via
Dalmazia ai sensi del Piano Particolareggiato di
un'area di riorganizzazione alberghiera

Ditta	BOLDRIN s.p.a. via S. Gottardo, 24 - 31038 Paese (TV) - fraz. Pademello	Tavola	3.4				
	JESOLO BLU s.r.l. piazza Brescia, 17/5 - 30016 Jesolo (VE)	Scala	1: 100				
	PESCE Arianna via C. Battisti, 23 - 30033 Noale (VE)						
Oggetto	STATO DI FATTO Planimetria di rilievo - sezione tipo					Archivio	076_DALMAZIA
01	consegna comune	0201_076_stato_fatto.dwg	15/01/2014	SZ	SZ		
rev.	descrizione	file	data	disegnato	controllato		
Progettista	STEFANO ZANELLA architetto						