




PAI FIUME SILE
area soggetta a scolo meccanico

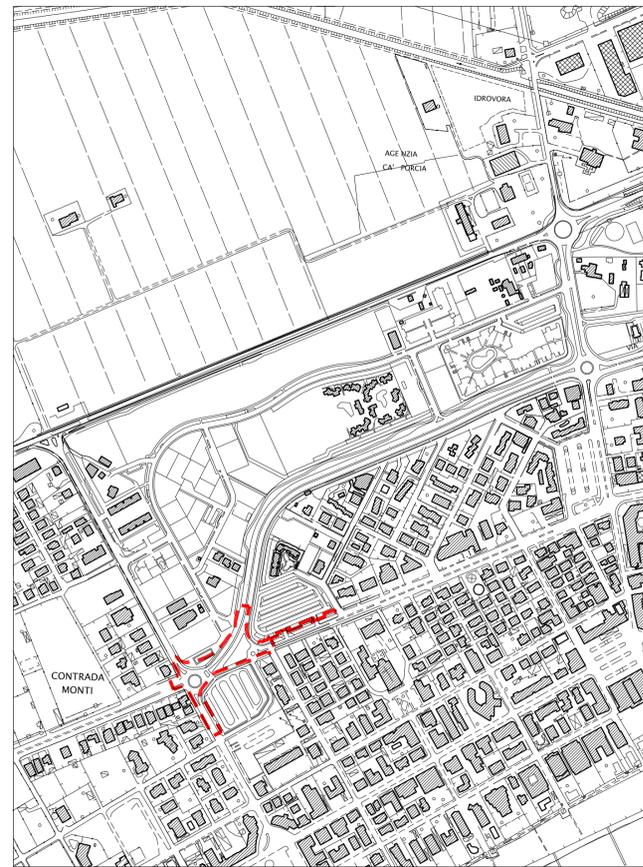


ESTRATTO DEL C.T.R. - scala 1:5000




ESTRATTO DEL P.R.G. VIGENTE - scala 1:5000

LEGENDA

Perimetro intervento (opere esterne al P.di L.)

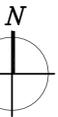

PAI FIUME PIAVE
zona di pericolosità P1 zona di attenzione

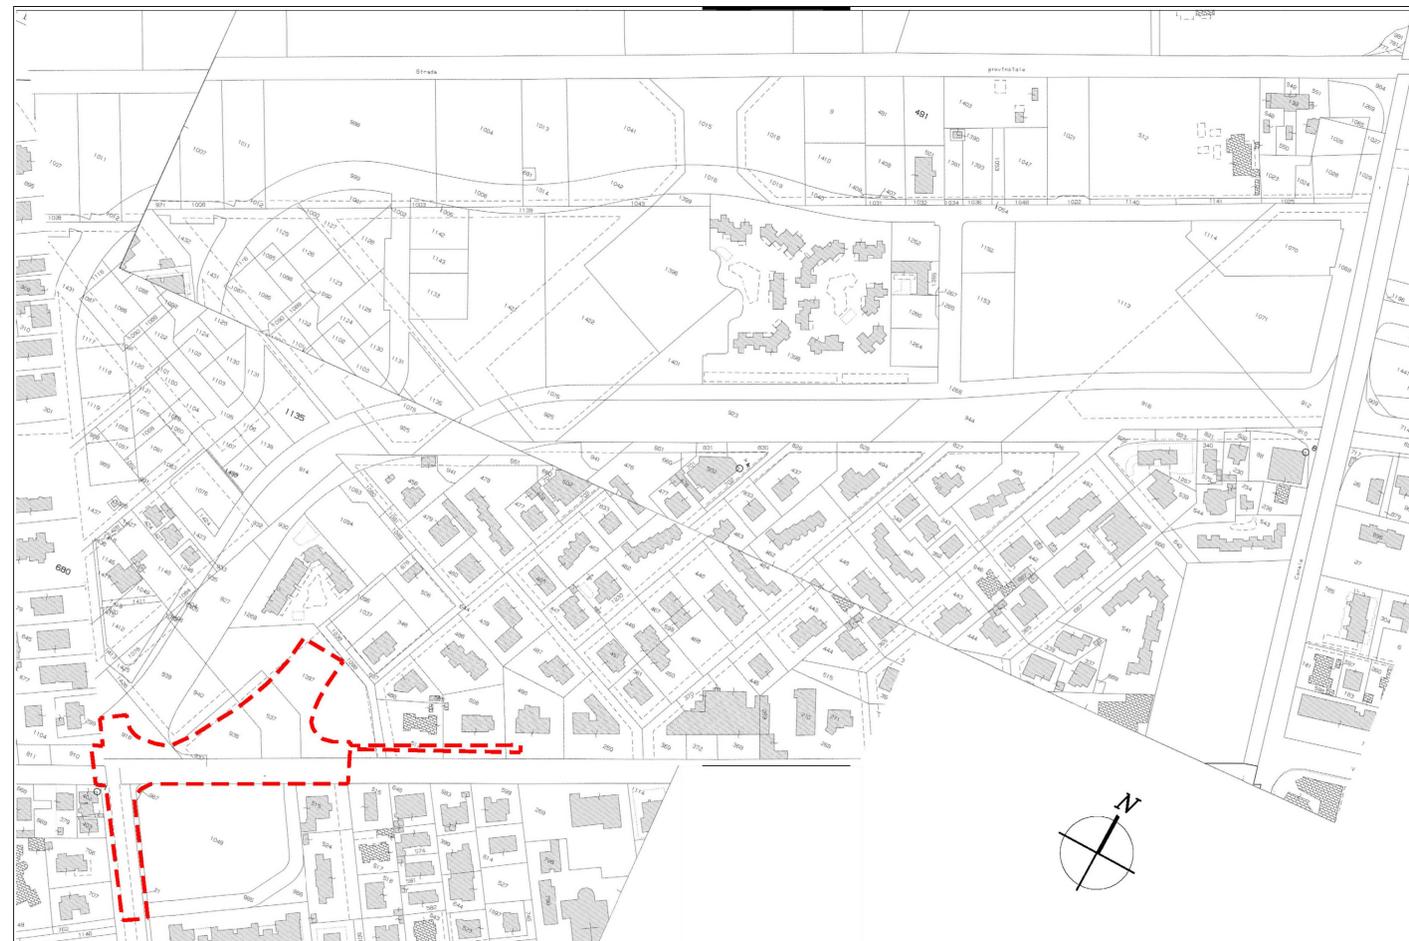

ESTRATTO DI MAPPA - scala 1:2000

Comune di
Jesolo

Piano Urbanistico Attuativo dell'ambito di
progettazione unitaria n13 in località Lido di Jesolo

Tav.01

Ditta:
Consorzio Urbanistico 13
Piazza Brescia, 10/C Lido di Jesolo (VE)

01

Progetto delle opere di urbanizzazione di un Piano Urbanistico Attuativo

Nuova rotonda intersezione via Monti, via Ceolotto, via Martiri delle Foibe e via
Pindemonte

Estratto CTR, estratto del PRG, estratto di Mappa, estratto del PAI fiume Sile
e Piave

scala:
1:5000/1:2000

Il Progettista
Dott. Arch. Valentino Gerotto

data _____
aggiornato _____
protocollo 171-C13
cartella PdL
dir1 OP.URB
dir2 2016-12-05 Variante
dir3 Elaborati
dir4 _____
file tav.01.dwg file 2=1

valentino gerotto giovanni nardini architetti
jesolo ve via c.battisti, 31 tel 0421-350545 fax 0421-1773086 studio@gerottonardini.it

redatto Dis. G. Battaiozzo controllato Arch. V. Gerotto approvato Arch. V. Gerotto