

**AREA LAVORI PUBBLICI E URBANISTICA
UNITÀ ORGANIZZATIVA COMPLESSA
LAVORI PUBBLICI E SERVIZI MANUTENTIVI**

RIFACIMENTO TETTO E PAVIMENTO SCUOLA DELL'INFANZIA

"B. MUNARI" VIA OSCAR ROMERO

PROGETTO ESECUTIVO

COMUNE DI JESOLO
Unità Operativa Lavori Pubblici

17 /12/2015

Prot. N° 78287

CODICE IPA: UFCMQF

CUP: F26J15000380004

**ESTRATTO DI MAPPA
ESTRATTO PRG
ESTRATTO CTR**

ALLEGATO:

C-1

SCALA:

DATA: 17/12/2015

DATA REV.:

IL PROGETTISTA:
Geom. Farina Pierantonio

IL RESPONSABILE DEL PROCEDIMENTO:
Ing. Ugo Martini

COLLABORATORI DEL PROGETTISTA:
Ing. Montin Massimo

IL DIRIGENTE AREA LAVORI PUBBLICI E URBANISTICA:
Arch. Renato Segatto



Unità Organizzativa Lavori Pubblici

tel. 0421359273 - e-mail: lavori.pubblici@comune.jesolo.ve.it


orario apertura ufficio: lunedì-martedì-venerdì dalle 9.00 alle 13.00; martedì-giovedì dalle 15.00 alle 17.30

Nome File: Y:\DOCUMENTI\op-int\scuole\Bollor_Munari\Tetto e Pavimento\IL_pp\Esecutivo\C_grafici\stato_tetto\estratti.dwg





ESTRATTO CTR - Scala 1/5000

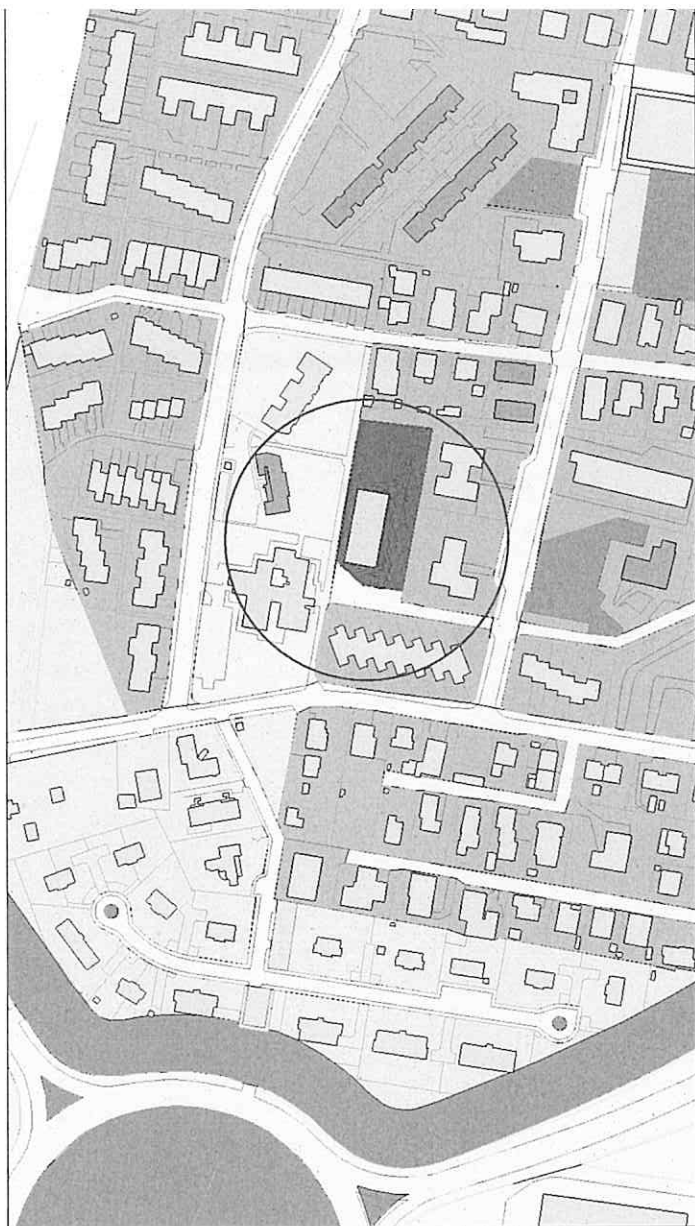

ESTRATTO PRG — Scala 1/5000

ZONA F1-005, ATTREZZATURE SCOLASTICHE