



Copertura di legno naturale dipinto,
o vetroresina trattata a "gelcotti", bianco.

Chiusure verticali con pannelli
in legno, o vetroresina cobentata
(polistirene o similare).

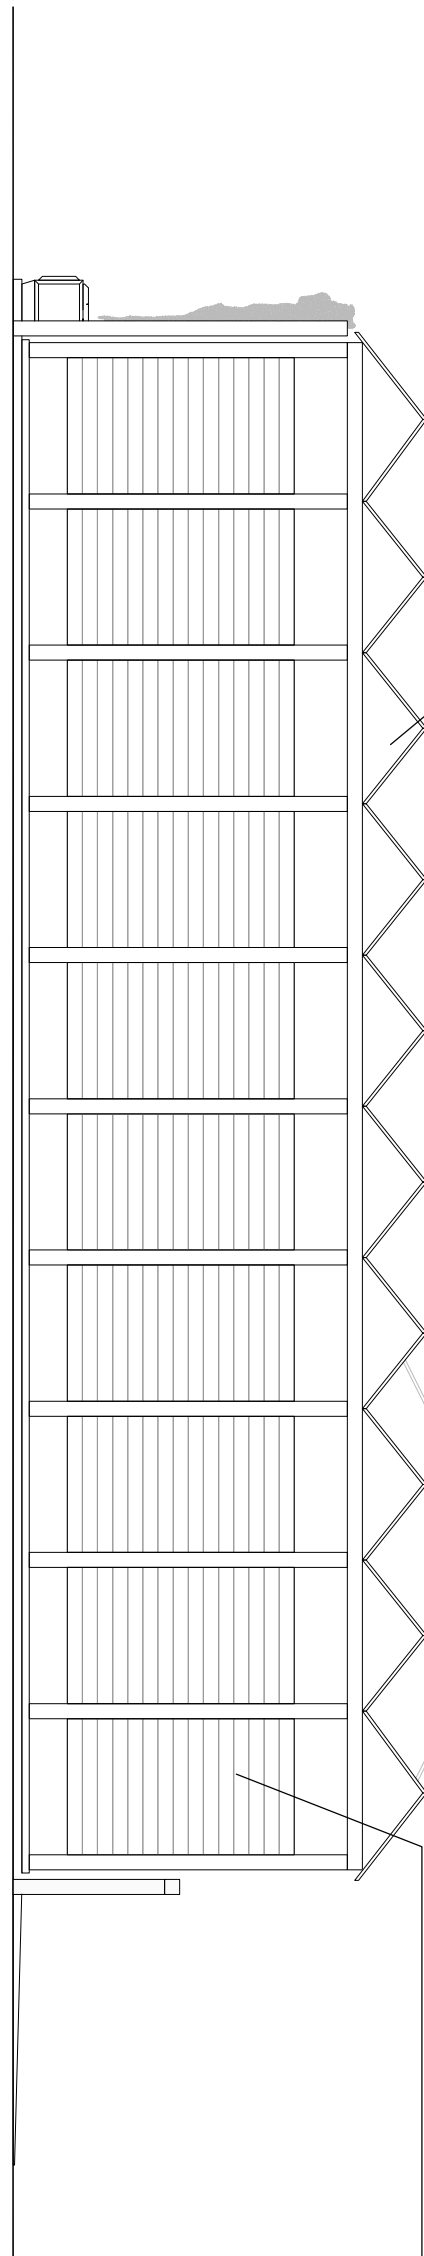

PROSPETTO SUD-OVEST


Parapetto in legno naturale
dipinto, bianco.

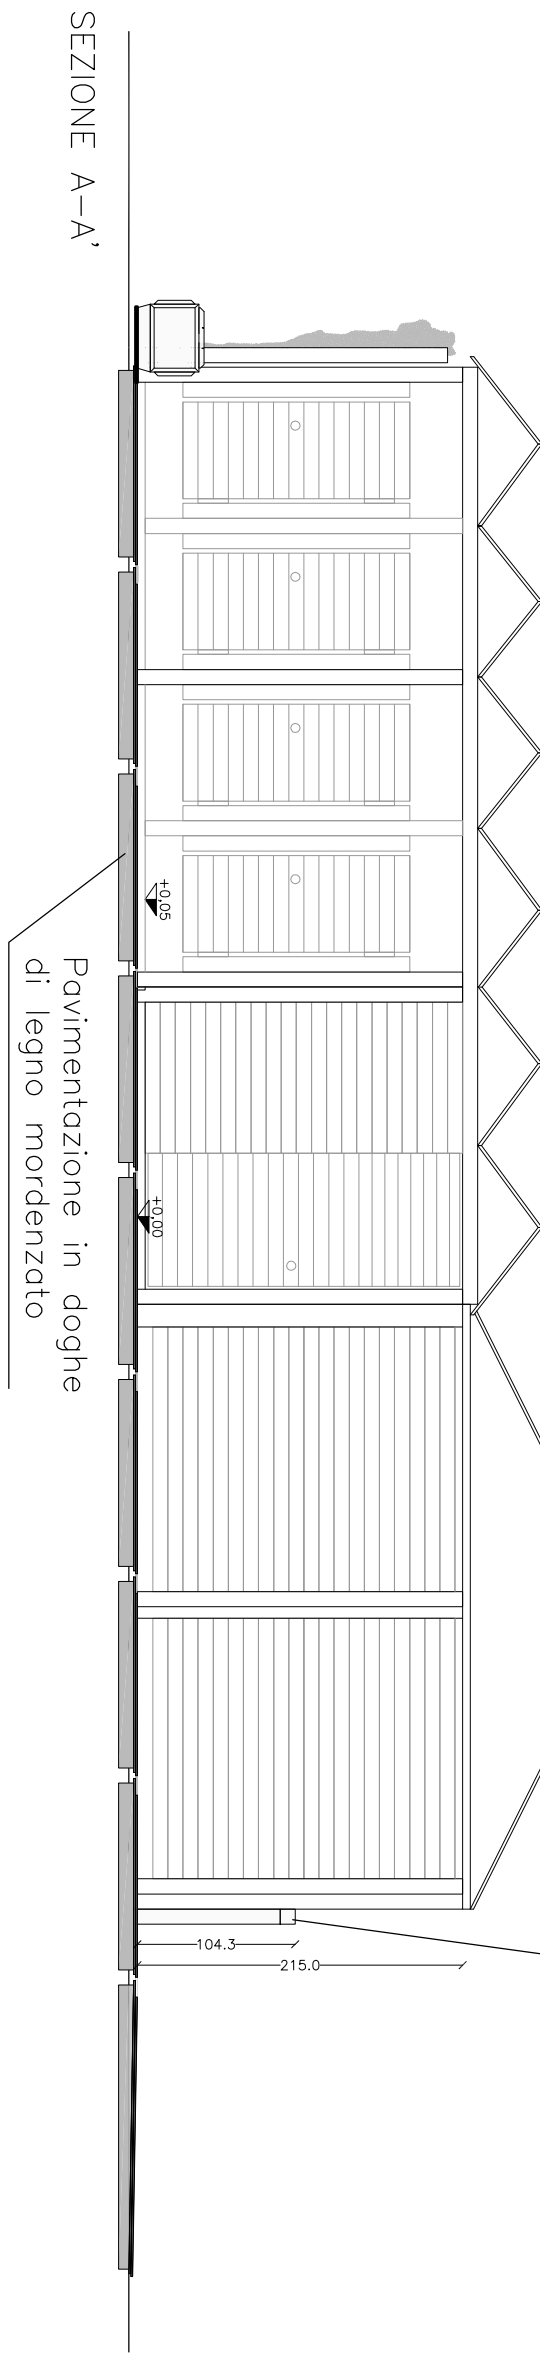

SEZIONE A-A'

Pavimentazione in doghe
di legno mordenzato



Copertura di legno naturale dipinto,
o vetroresina trattata "g" "gelcotti", bianco.

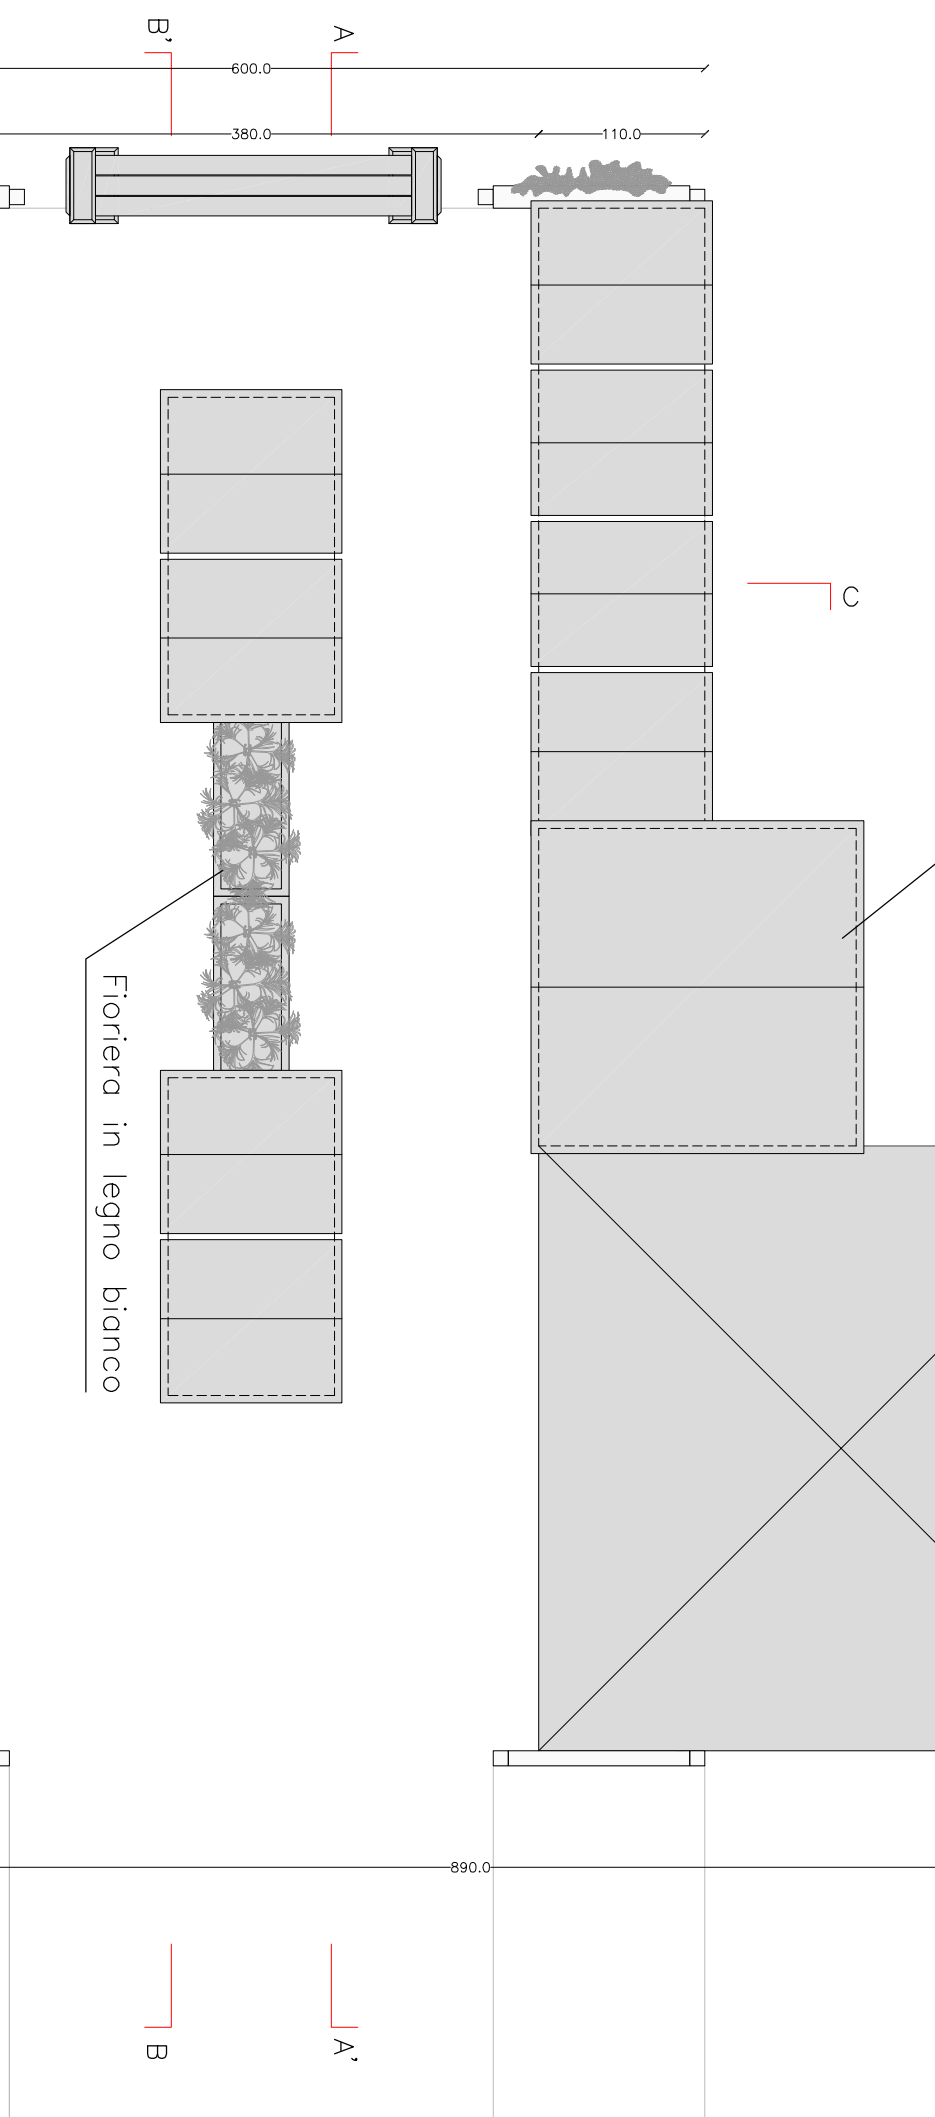

Fioreira in legno bianco

PIANTA COPERTURA BLOCCO A
Scala 1:50

Chiusure verticali con pannelli
in legno, o vetroresina cobentata
(polistirene o similare).

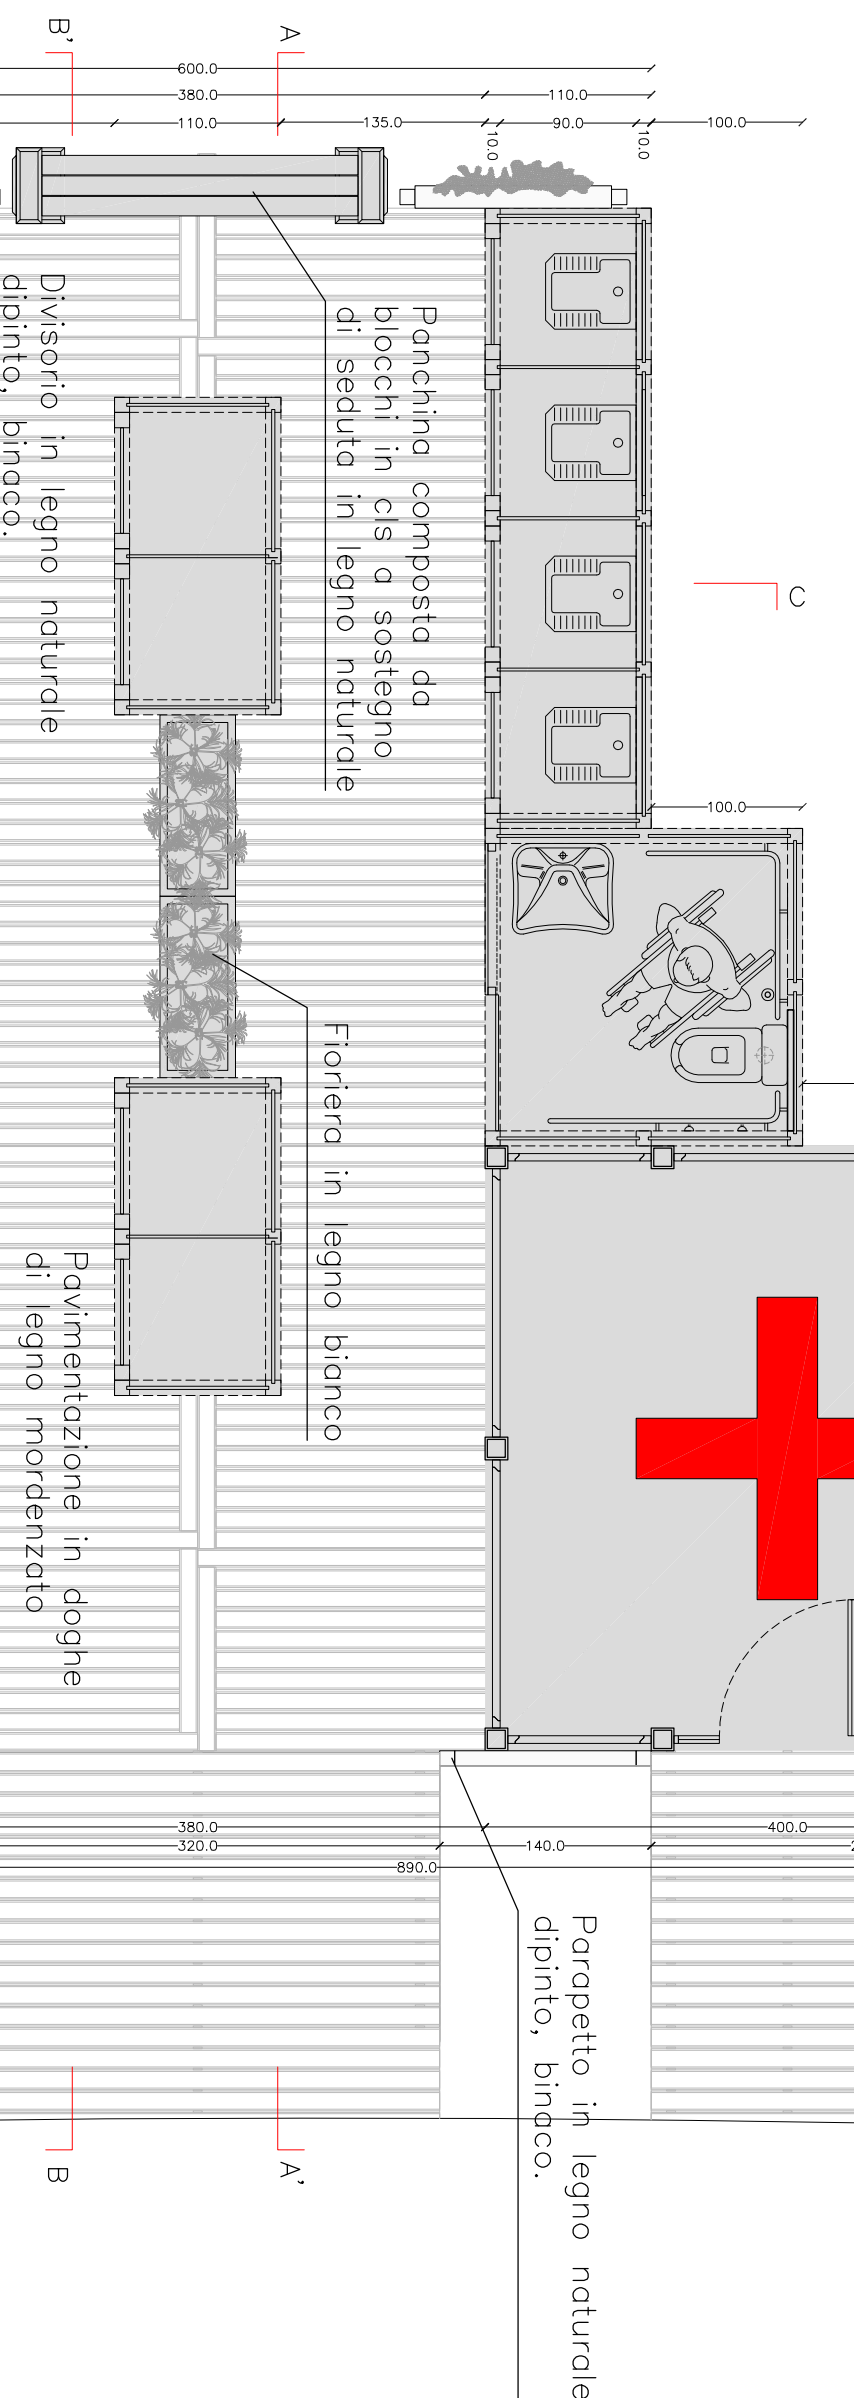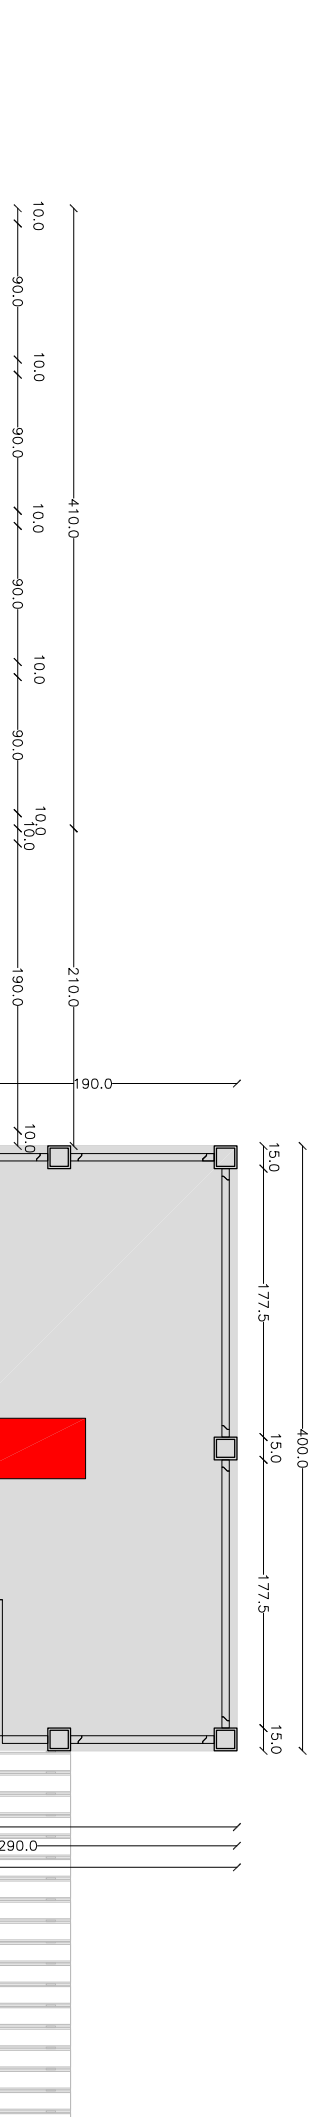

Pavimentazione in doghe
di legno mordenzato

Fioreira in legno bianco

Panchina composta da
blocchi in cis d sostegno
di seduta in legno naturale

Divisorio in legno naturale
dipinto, binaco.


Parapetto in legno naturale
dipinto, binaco.

SEZIONE B-B'

Pavimentazione in doghe
di legno mordenzato

Chiusure verticali con pannelli
in legno, o vetroresina cobentata
(polistirene o similare).


Divisorio in legno naturale dipinto, bianco.

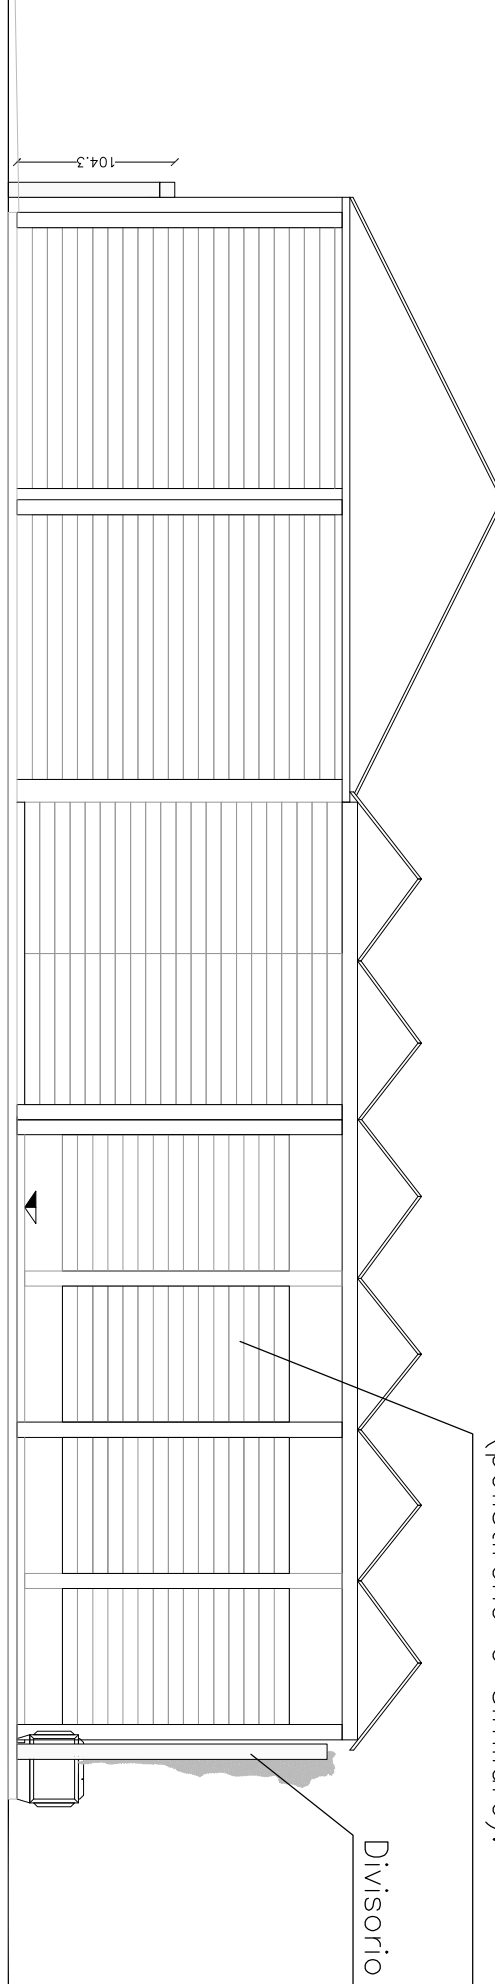

PROSPETTO NORD-EST


Copertura di legno naturale dipinto,
o vetroresina trattata a "gelcotti", bianco.

Parapetto in legno naturale
dipinto, bianco.

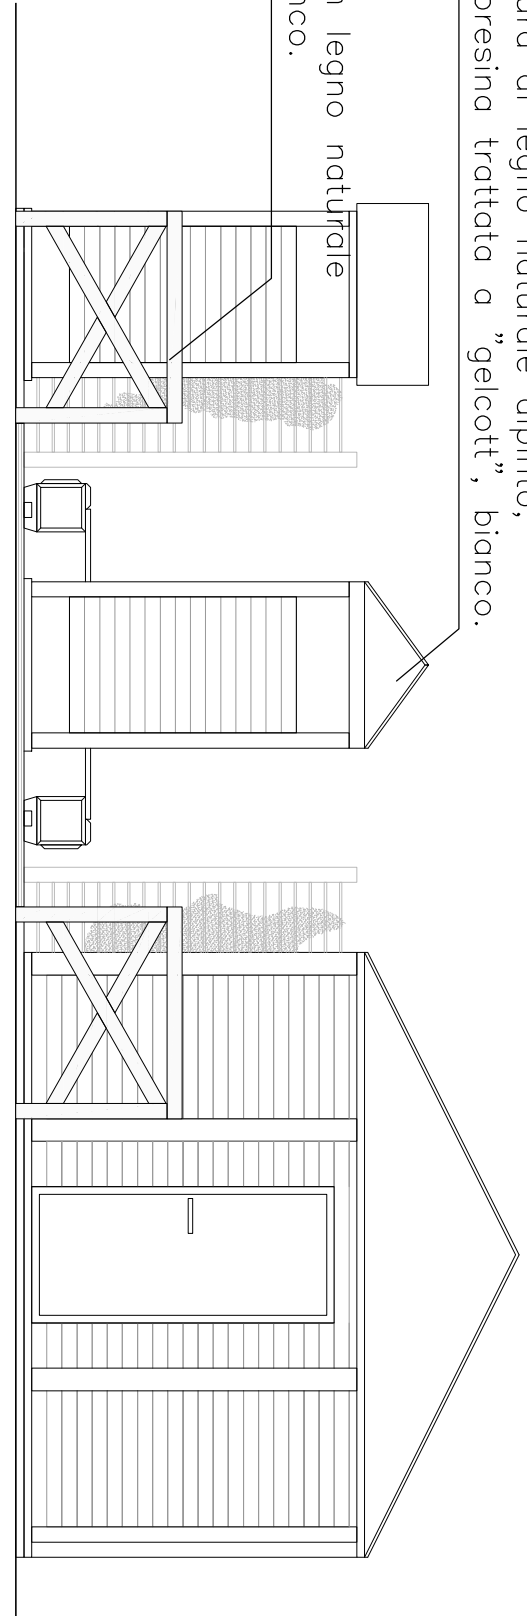


PROSPETTO SUD-EST

Copertura di legno naturale dipinto,
o vetroresina trattata a "gelcotti", bianco.

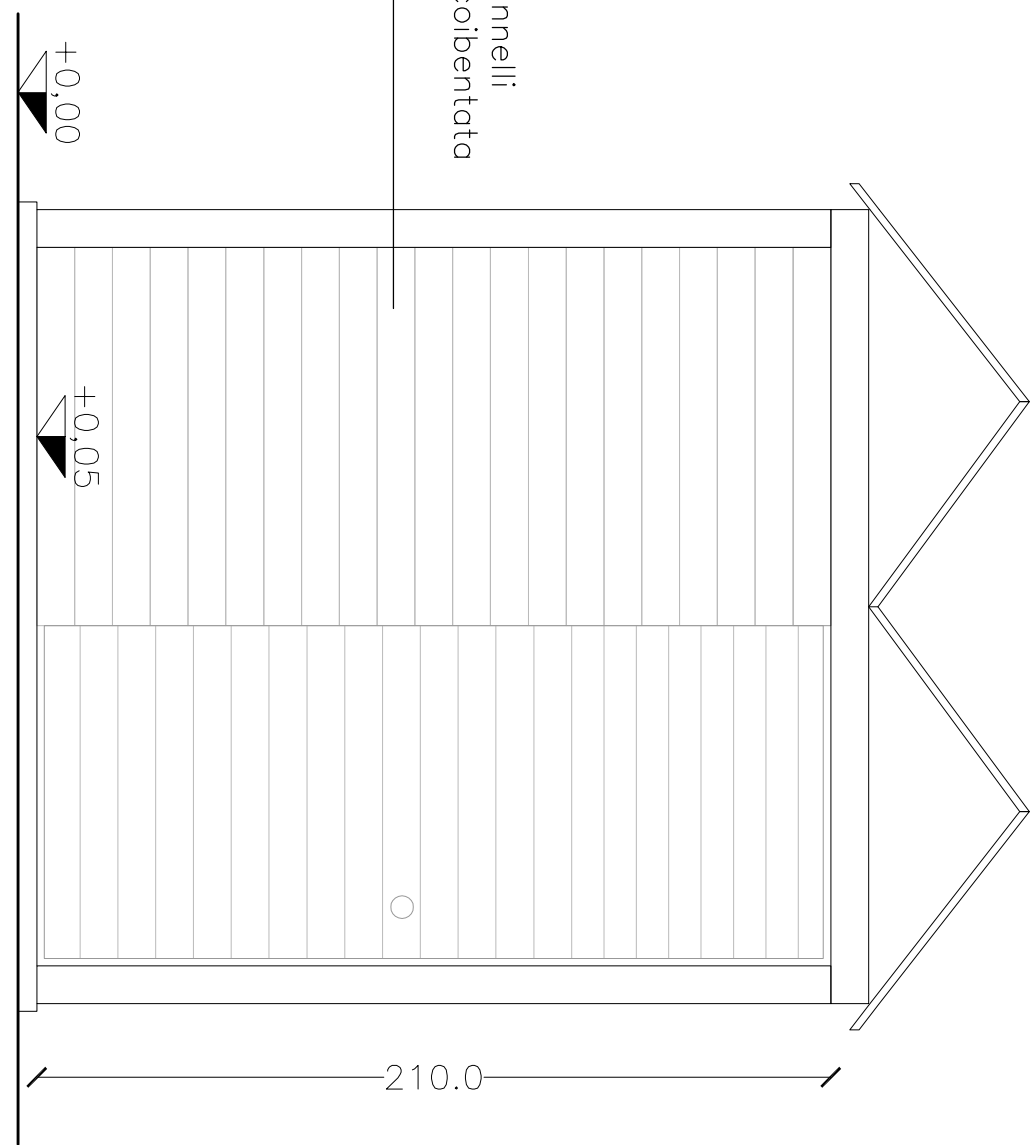


PROSPETTO FRONTALE CABINA ACCESSIBILE L.13/89

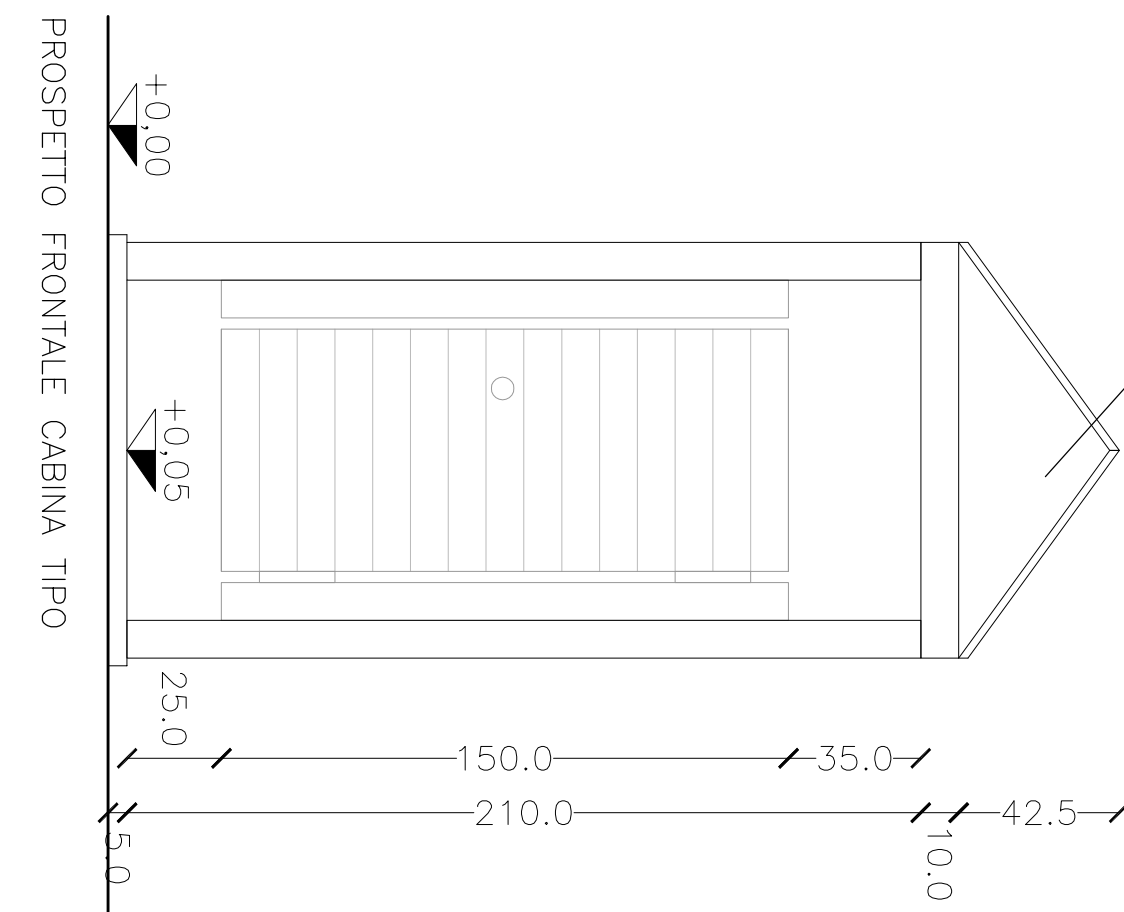


PROSPETTO FRONTALE CABINA TIPO

Cabine servizi a struttura componibile in legno
(naturale o dipinto) e/o materiali compositi legno
e resina, con eventuali elementi in metallo dipinto
in posizione d'angolo o sostegno e rinforzo delle
strutture in legno.

AREA
3,61MQ.

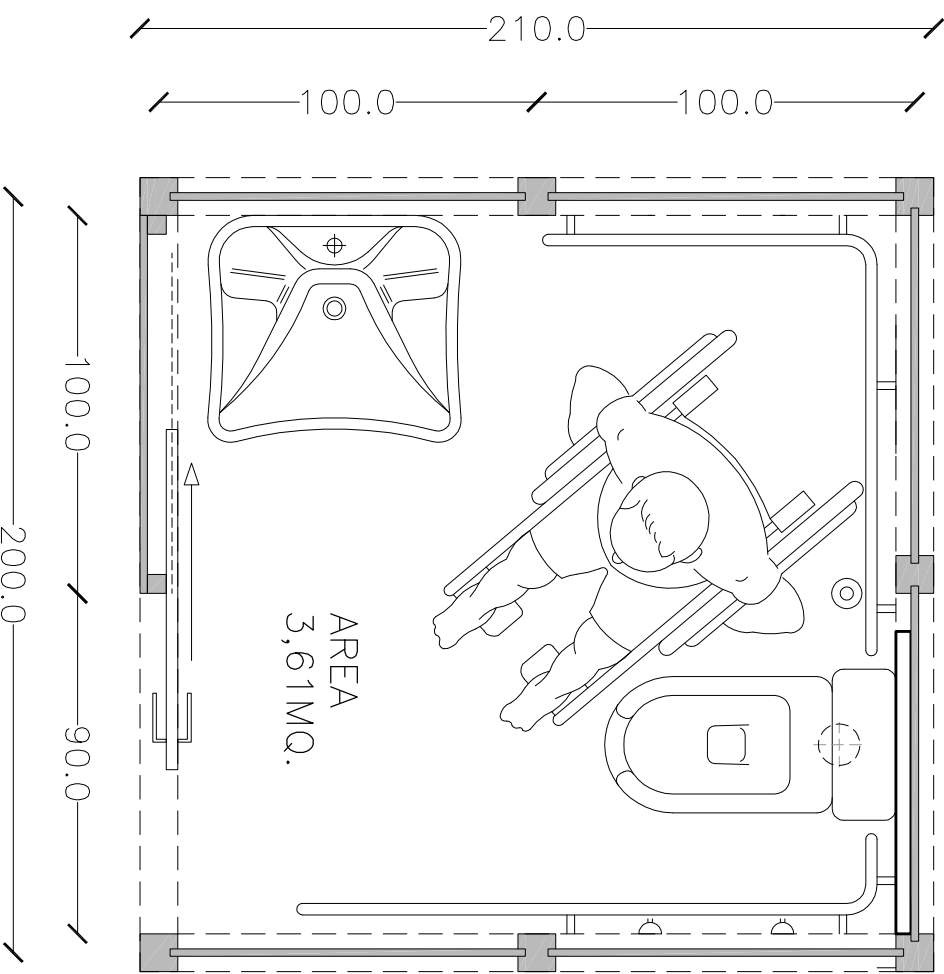

AREA
0,81MQ.

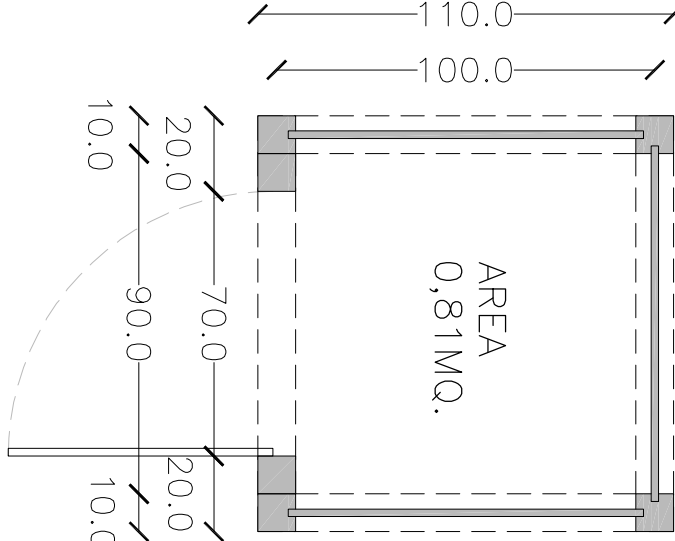

COMUNE DI JESOLO
PROVINCIA DI VENEZIA

APPROVAZIONE PIANO DI SETTORE N.1

PROGETTISTA:

PROPRIONTI:

JESOLOTURISMO S.p.A.
Piazza Brescia, 5
30017 Lido di Jesolo (VE)

BATTISTI GLEIA
C.F. 81701540840KX
GAETANI ANTONIOXG
P.I. 02578180273

STATO DI PROGETTO

BLOCCO SERVIZI A

PIANTE, PROSPETTI E SEZIONI

PIANTA E PROSPETTO CABINA TIPO E CABINA ACCESSIBILE L.13/89

SCALA 1:50

SCALA 1:20

APRILE/11 SETTEMBRE/12 LUGLIO/13

N°PROT. 109-37

05

BEZDIKIAN ARCHITECTS

VIA DEL PANZIERE 1 - 30013 CAVALLINO TRENDA - PIAZZA SERRA - 41044, info@bezdi.com

DISEGNO DI NOSTRA ESCLUSIVA PROPRIETÀ - DIVIETO ASSOLUTO DI RIPRODUZIONE A TERMINI DI LEGGE