



ESTRATTO PRG 1:5000

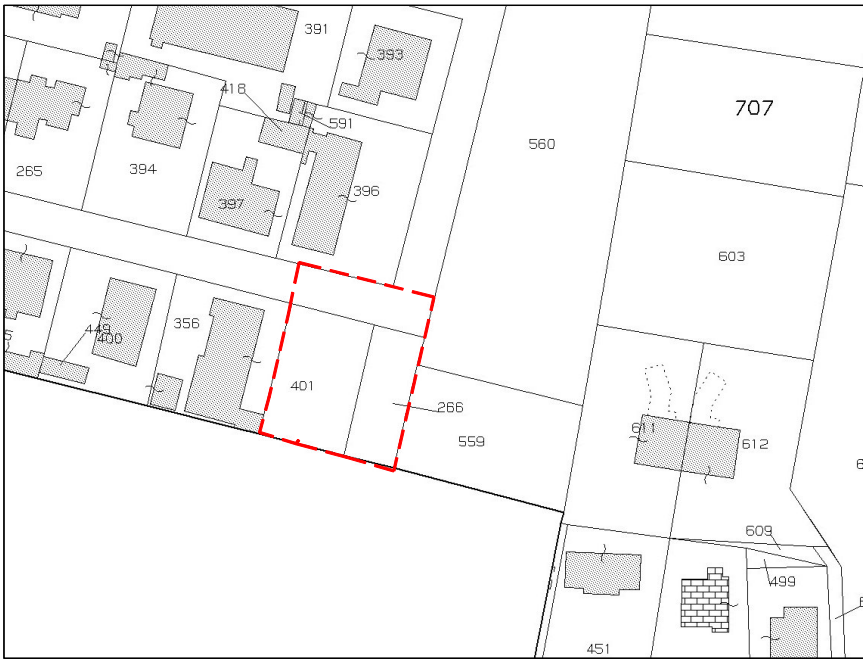

ESTRATTO MAPPA 1:2000
FG. 67 MAPP 266-401

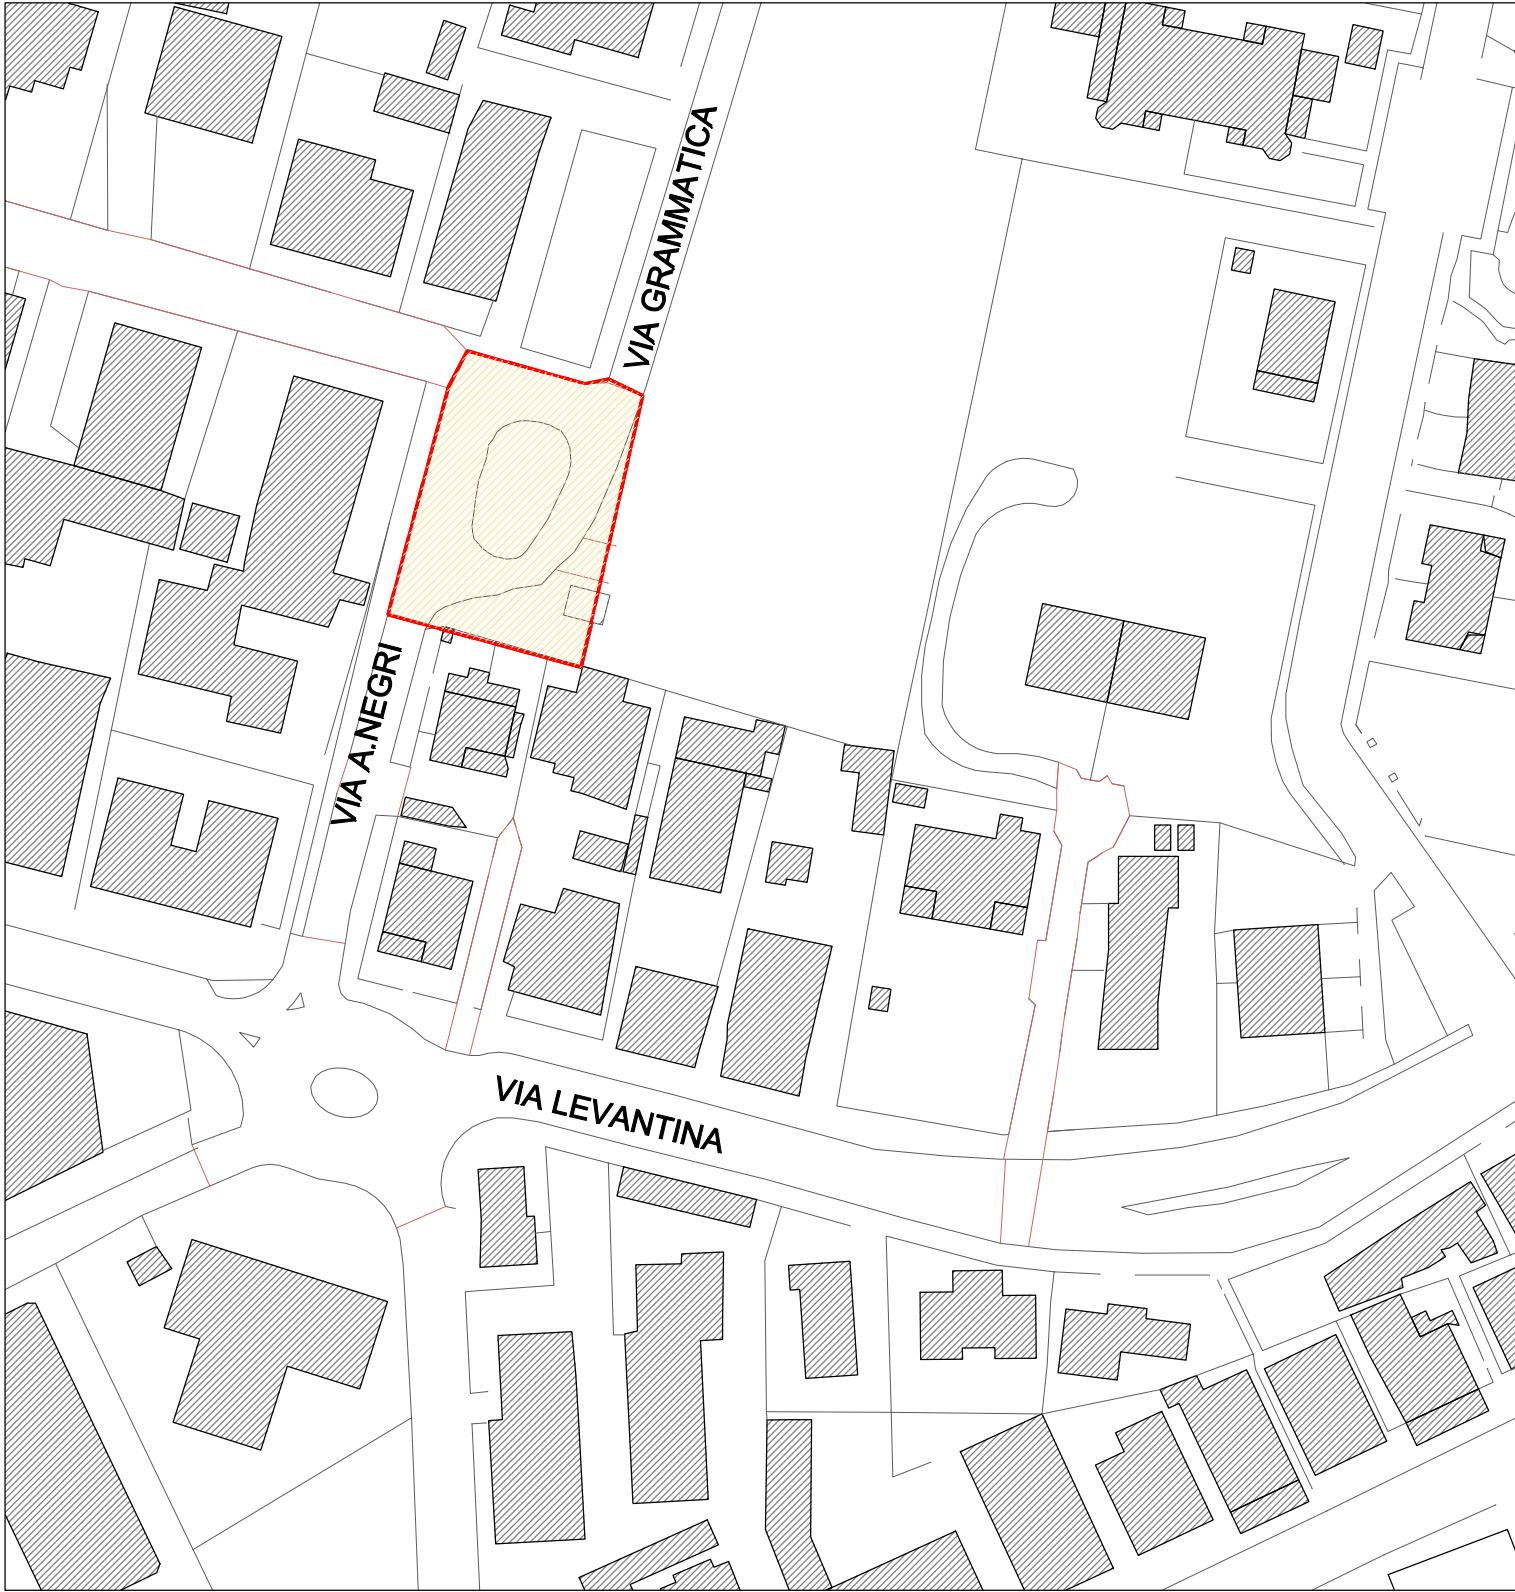

ESTRATTO C.T.R. 1:1000

Comune di Jesolo (VE)


Località: Jesolo Lido

Progetto esecutivo OO.UU. su Piano Urbanistico Attuativo area C2.2 A.P.U. 1.4

Ditta			Tavola		
FREGONESE Luciana Via Roma dx 125 - JESOLO (VE) - CF FRGLCN39R54C388S			3		
CAPIOTTO Roberto Via Roma dx 125 - JESOLO (VE) - CF CPTTRT64E20C388P			Scala		
CAPIOTTO Lauretta Via Roma dx 125 - JESOLO (VE) - CF CPTLT760R69C388I			varie		
Oggetto			Archivio		
INDIVIDUAZIONE INTERVENTO estratti PRG/catasto/ CTR			CAPIOTTO 1613		
01	emissione 1	1613_00_OO.UU._09.08.16	09.08.16	AC	AC
rev.	descrizione	file	data	disegnato	controllato

Progettista CALDERAN ALESSANDRO architetto

ANTONIO PASIAN ingegnere

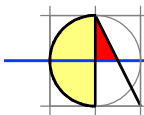


STUDIO CALDERAN

arch. Calderan Alessandro geom. Calderan Guidano

STUDIO ASSOCIATO di PROGETTAZIONE arch. Calderan Alessandro e geom. Calderan Guidano
via C. Battisti 28 - 30016 JESOLO (VE) - tel. 0421/351184 - Fax. 0421/359819
e-mail info@studiocalderan.it - p.i. 03687280275

STUDIO TECNICO Dott. Ing. Antonio Pasian


Via E. Bugatti, 40 - 30016 JESOLO VE tel/fax 0421.350227 - 0421.952610

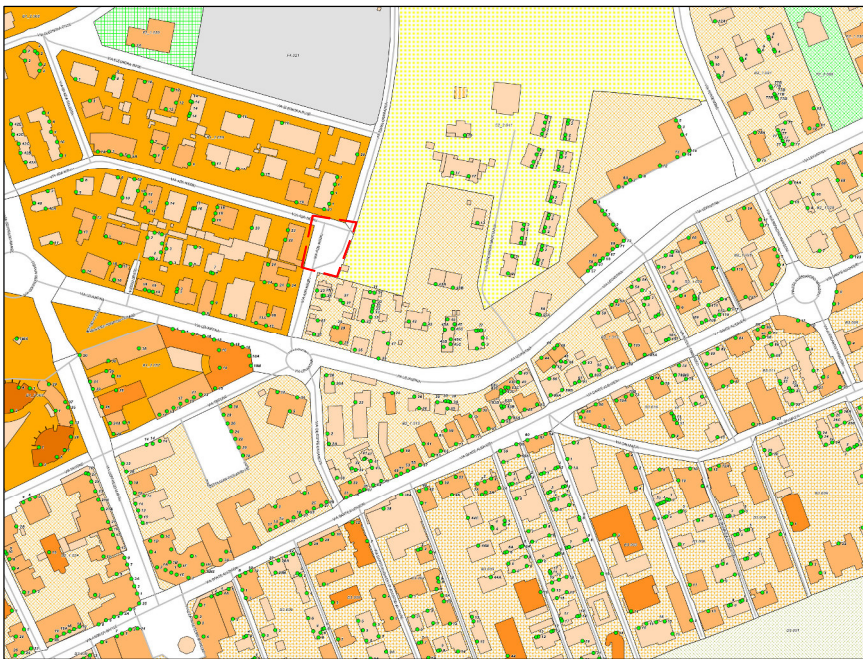

ESTRATTO PRG 1:5000



ESTRATTO MAPPA 1:2000
FG. 67 MAPP 266-401

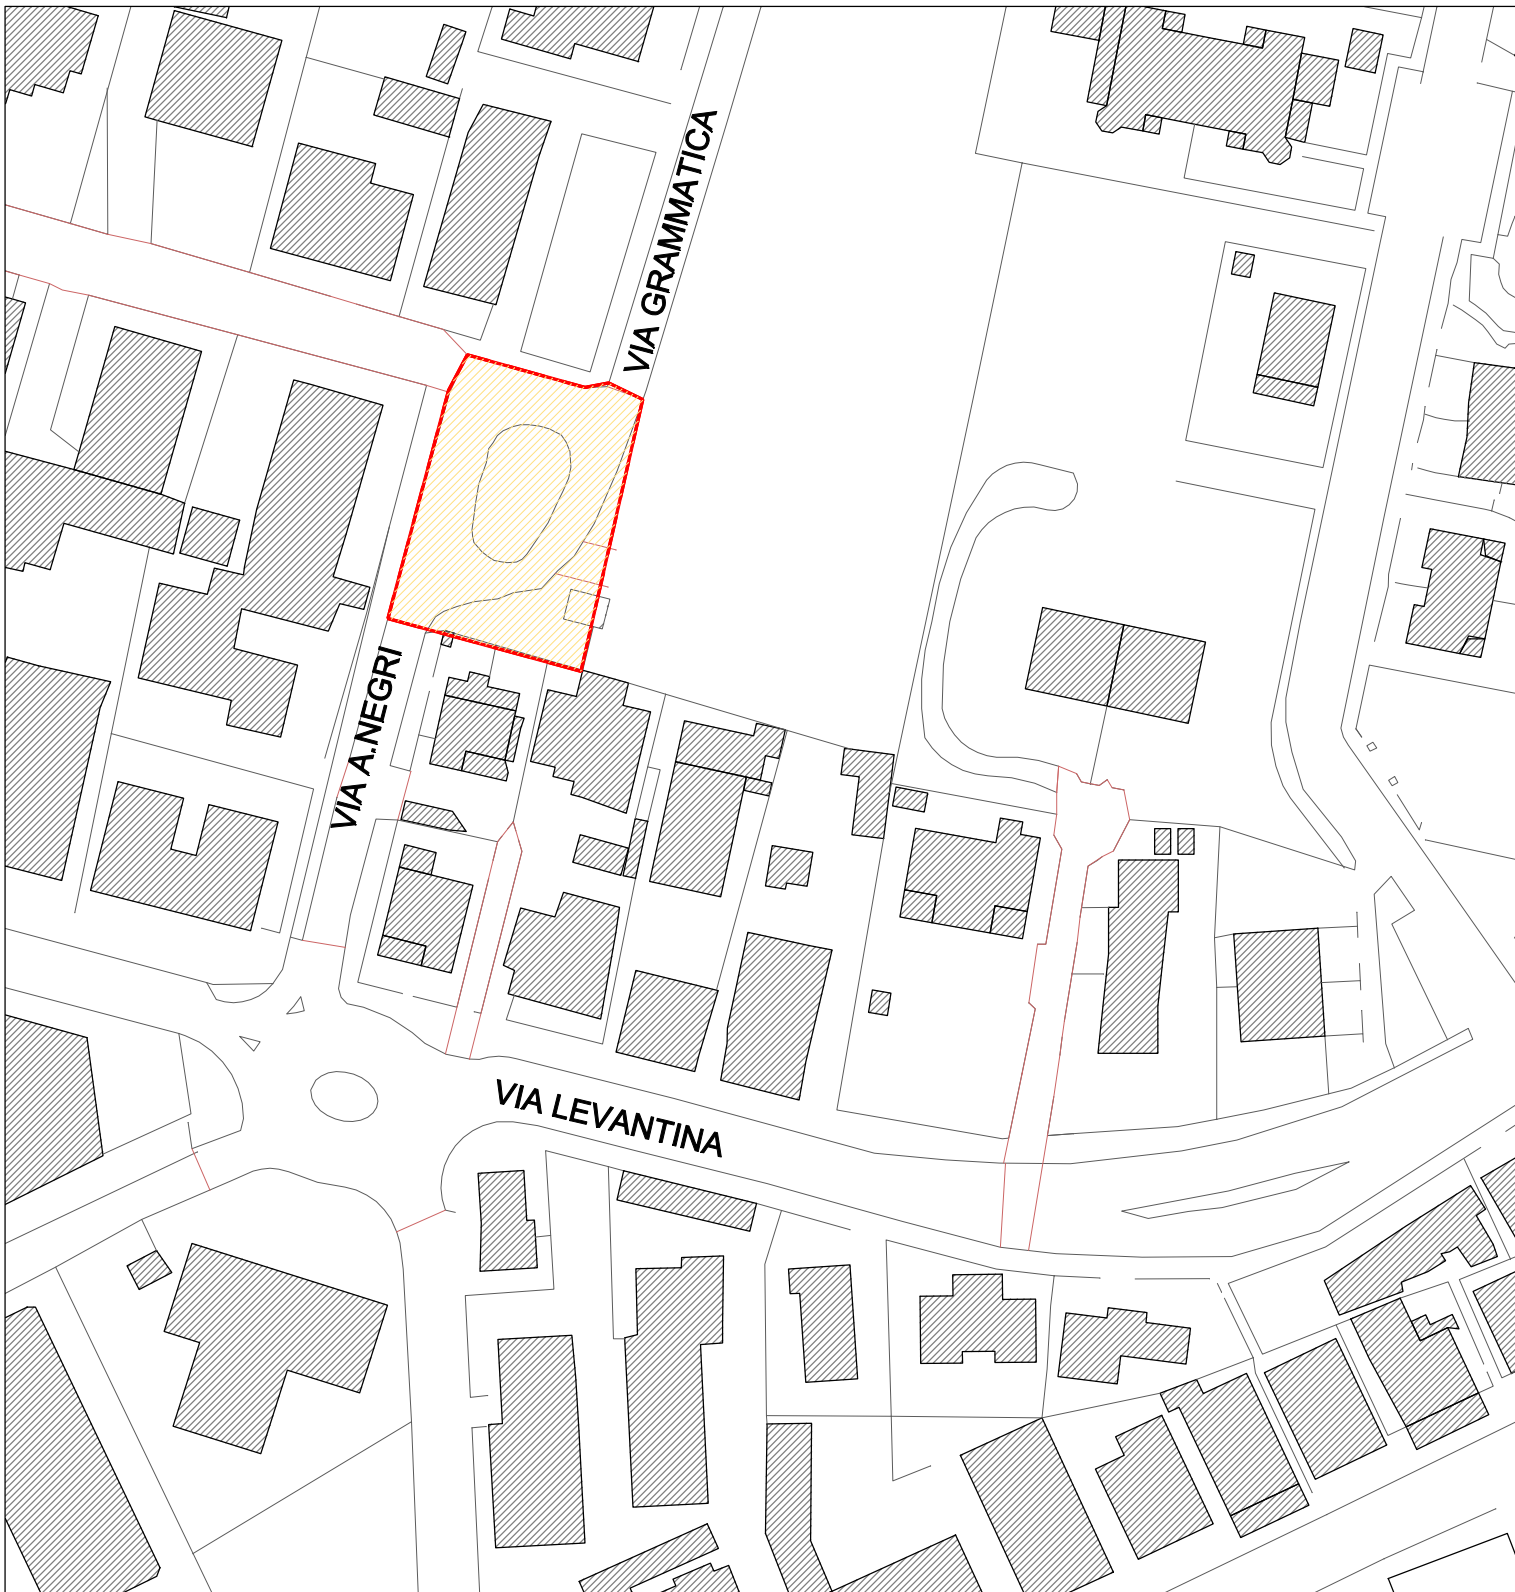

ESTRATTO C.T.R. 1:1000

Comune di Jesolo (VE)


Località: Jesolo Lido

Progetto esecutivo OO.UU. su Piano Urbanistico Attuativo area C2.2 A.P.U. 1.4

Ditta			Tavola		
FREGONESE Luciana Via Roma dx 125 - JESOLO (VE) - CF FRGLCN39R54C388S			3		
CAPIOTTO Roberto Via Roma dx 125 - JESOLO (VE) - CF CPTTRT64E20C388P			Scala		
CAPIOTTO Lauretta Via Roma dx 125 - JESOLO (VE) - CF CPTLT760R69C388I			varie		
Oggetto			Archivio		
INDIVIDUAZIONE INTERVENTO estratti PRG/catasto/ CTR			CAPIOTTO 1613		
01	emissione 1	1613_00_OO.UU._09.08.16	09.08.16	AC	AC
rev.	descrizione	file	data	disegnato	controllato

Progettista CALDERAN ALESSANDRO architetto

ANTONIO PASIAN ingegnere

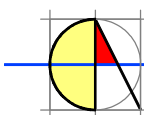

STUDIO CALDERAN

arch. Calderan Alessandro geom. Calderan Guidano

STUDIO ASSOCIATO di PROGETTAZIONE arch. Calderan Alessandro e geom. Calderan Guidano
via C. Battisti 28 - 30016 JESOLO (VE) - tel. 0421/351184 - Fax. 0421/359819
e-mail info@studiocalderan.it - p.i. 03687280275

STUDIO TECNICO Dott. Ing. Antonio Pasian

Via E. Bugatti, 40 - 30016 JESOLO VE tel/fax 0421.350227 - 0421.952610