COMUNE DI JESOLO - VENEZIA

PIANO DI RECUPERO DI INIZIATIVA PUBBLICA
Area tra via Mameli e via Tritone
(ai dell'art. 19 della L.R. 11 del 23.04.2004)
Ambito approvato con Delibera di C.C. n. 130 del 11/12/2008

4 VAR.

VARIANTE AL PROGETTO ESECUTIVO

Planimetria stato di progetto scala 1:200
e sezioni tipologiche scala 1:50

02

VARIANTE IN CORSO D'OPERA

Coppe Mario _____

Alfa srl _____

Friuliana costruzioni s.r.l. _____

Progettista COMPARTO 1-3:
ARCHITETTO
Giuseppe ZORZENONI
progest
via XII Martiri 3/2 - 30027
San Stino di Livenza - (VE)
TEL e FAX 0421 53343-330722
e-mail:info@studioprogest.net

Progettista COMPARTO 2-3:
ARCHITETTO
MARCO BOTTOSSO
Piave n.49
Eraclea - (VE)
TEL. 0429/232613 FAX: 0429/329678
mail:m.bottosso@pec4fricando.com

data: MARZO 2014

Prog. Esec. via Tritone via Ungaretti

© PROGETTI & INTERPRETAZIONI S.A.S. DI GIROLAMI & TOSO DEL MASCHIO STUDIO ASSOCIATO PROGETTAZIONE ESECUTIVA

LEGENDA

- Ampliamento piazzole R.S.U.
- Nuovo lampione stradale mod. ILO LED
- Lampione di progetto

PIAZZOLA R.S.U.

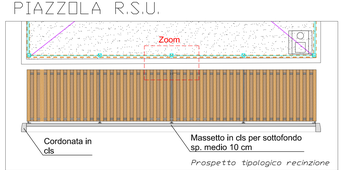

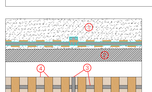

1. Massetto in cls per sottofondo spessore medio 10 cm
2. Cordonata in cls
3. Struttura metallica in tubi quadrati di acciaio zincato 40x40 mm
4. Tavolato ligneo 10x155 sp 2 cm. posato con andamento alternato interno/esterno sulla struttura
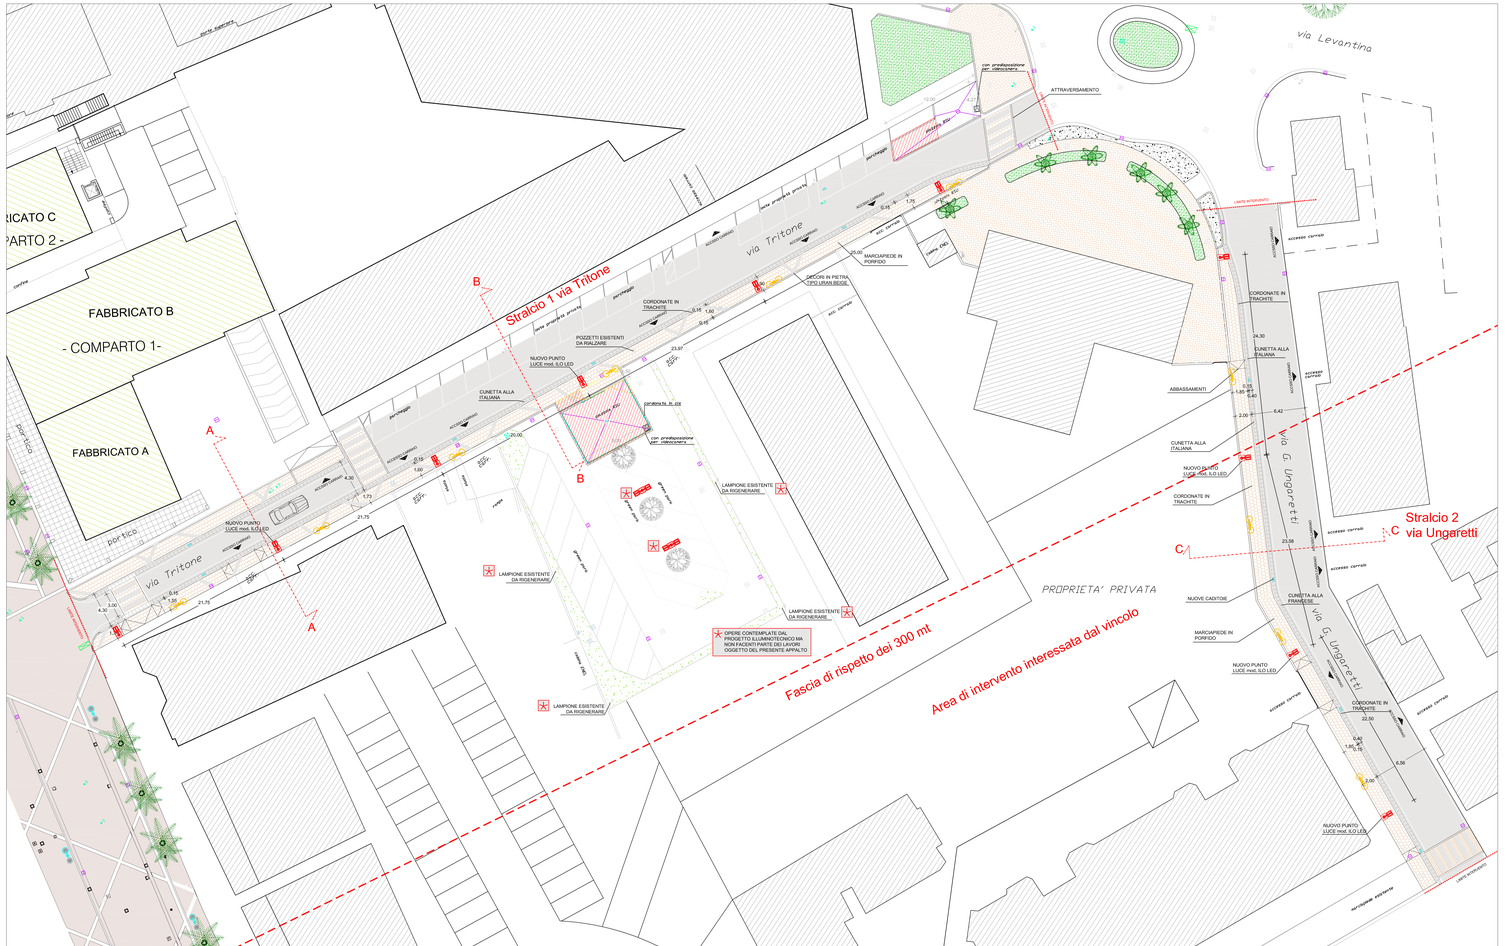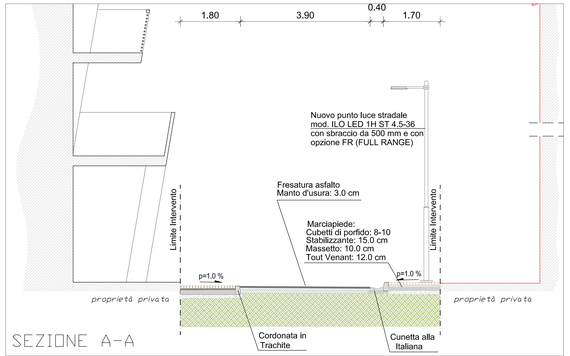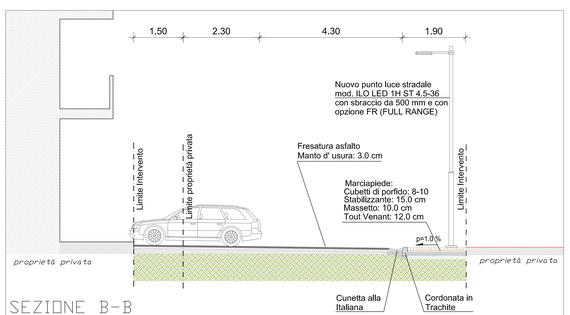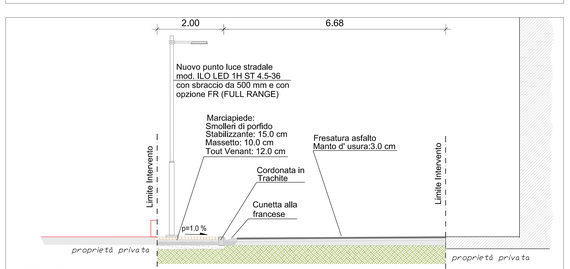
Esempi piazzole R.S.U. già realizzate in p.zza Milano - Jesolo Lido