

comune di\_jesolo (venezia)

ditta\_

Jesolo Lido  
Real Estate S.r.l.  
via Isarco n. 1,  
39040, Varna (BZ)  
C.F./P.Iva: 02474180219

Consorzio Piano  
Stella del Mar S.r.l.  
via Dante Alighieri n. 1/e,  
30016, Jesolo (VE)  
P.Iva/C.F.: 93046360272

Stella del mar S.r.l.  
piazza Le Corbusier  
30016, Jesolo (VE)  
C.F./P.Iva: 06112690968

progetto\_

Individuazione d'ambito:  
P.U.A. di iniziativa pubblica  
comprendente la  
- VI° variante al P.U.A. "ex colonie Monte Berico e  
Maria Assunta" e la  
- II° variante al P.U.A. Stella del mar

DATA\_19.04.2018

tav\_


01

oggetto\_


Individuazione d'ambito stato di fatto:  
- Estratto di mappa  
- Estratto di P.R.G.  
- Planimetria generale stato di fatto

\\192.168.1.199\clienti\stella del mar\_pua\pua09\_individu\_ambito\_2018\01\_edm-prg-aree fuori ambito\_sdf\_17.04.18.dwg

ESTRATTO DI MAPPA scala 1:1000  
P.U.A. di iniziativa pubblica delle ex colonie Monte Berico e Maria Assunta - FG. 102 mappale 174 sub 2-3-4-5  
P.U.A di iniziativa privata Stella del mar - FG.102 mappali 63-125-193

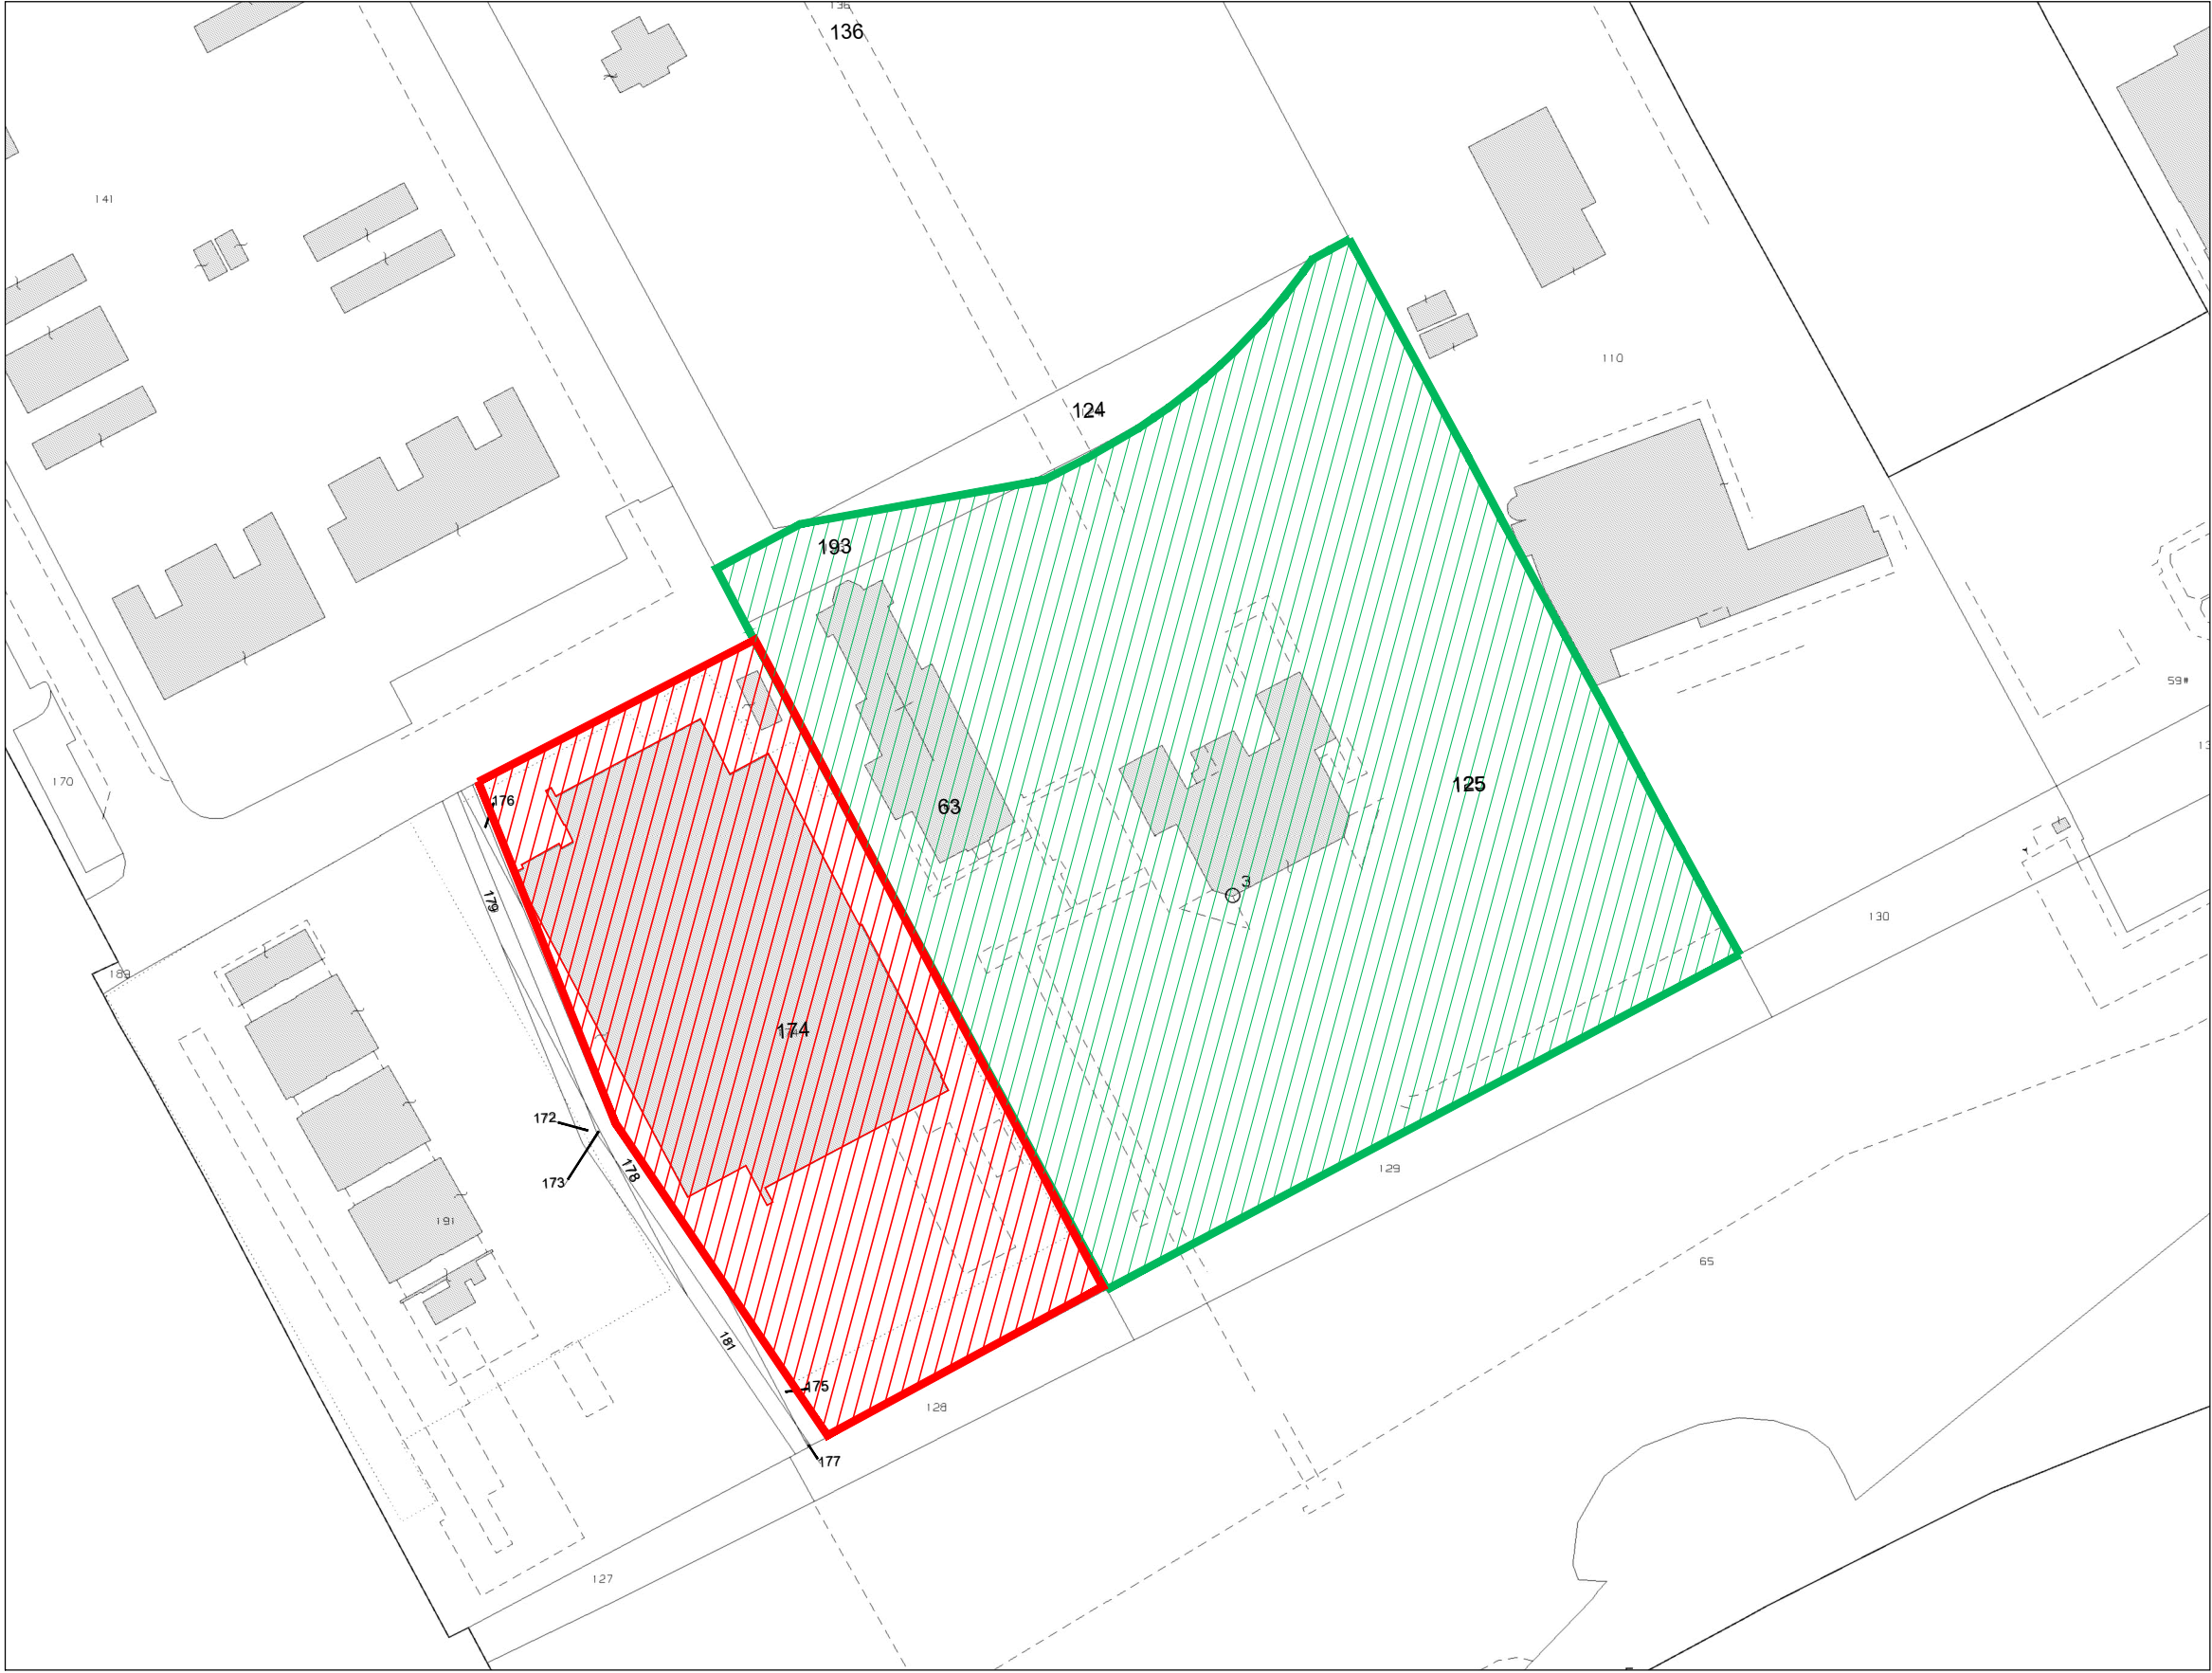


ESTRATTO DI P.R.G. scala 1:2000  
ZONA TERRITORIALE OMOGENEA B3

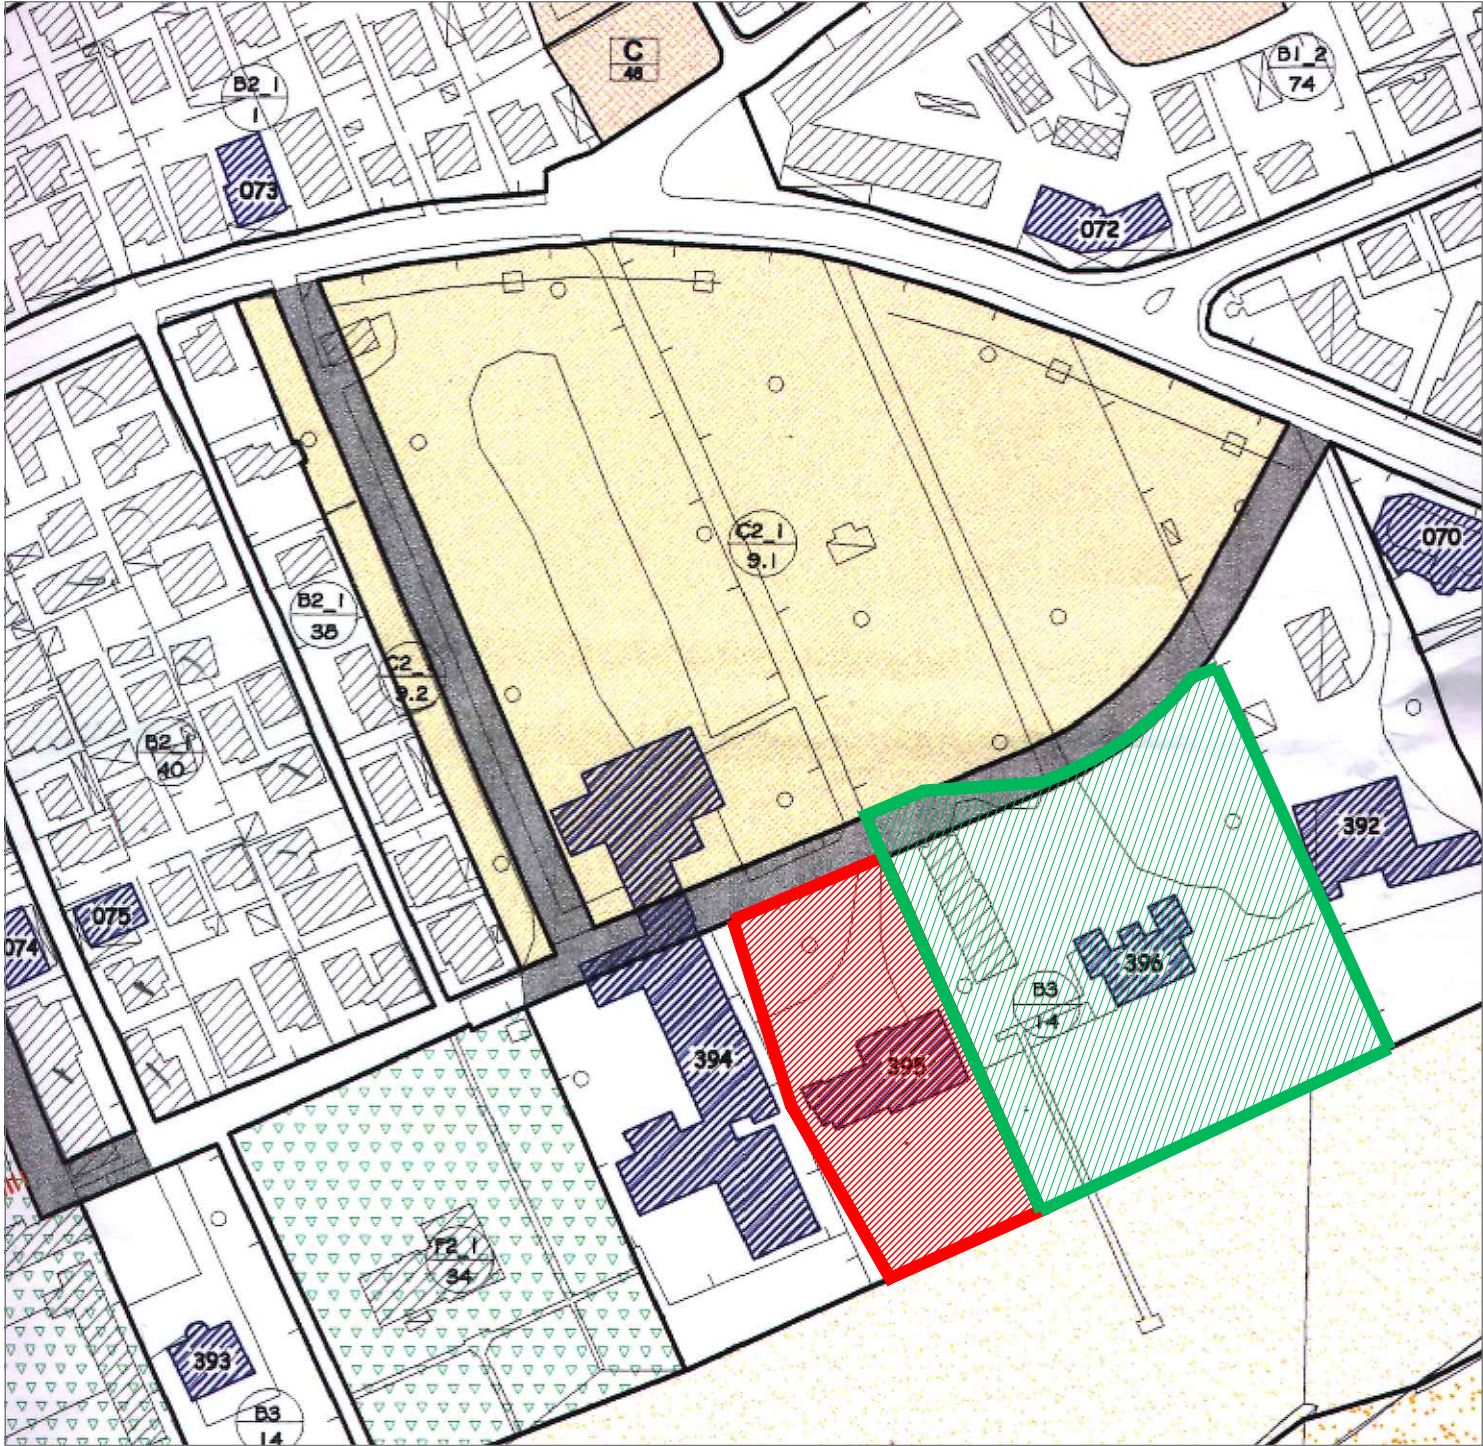

LEGENDA:

- Ambito del P.U.A. di iniziativa pubblica delle ex colonie Monte Berico e Maria Assunta - U.M.I. 2
- Aree fuori ambito
- Ambito del P.U.A. di iniziativa privata Stella del mar

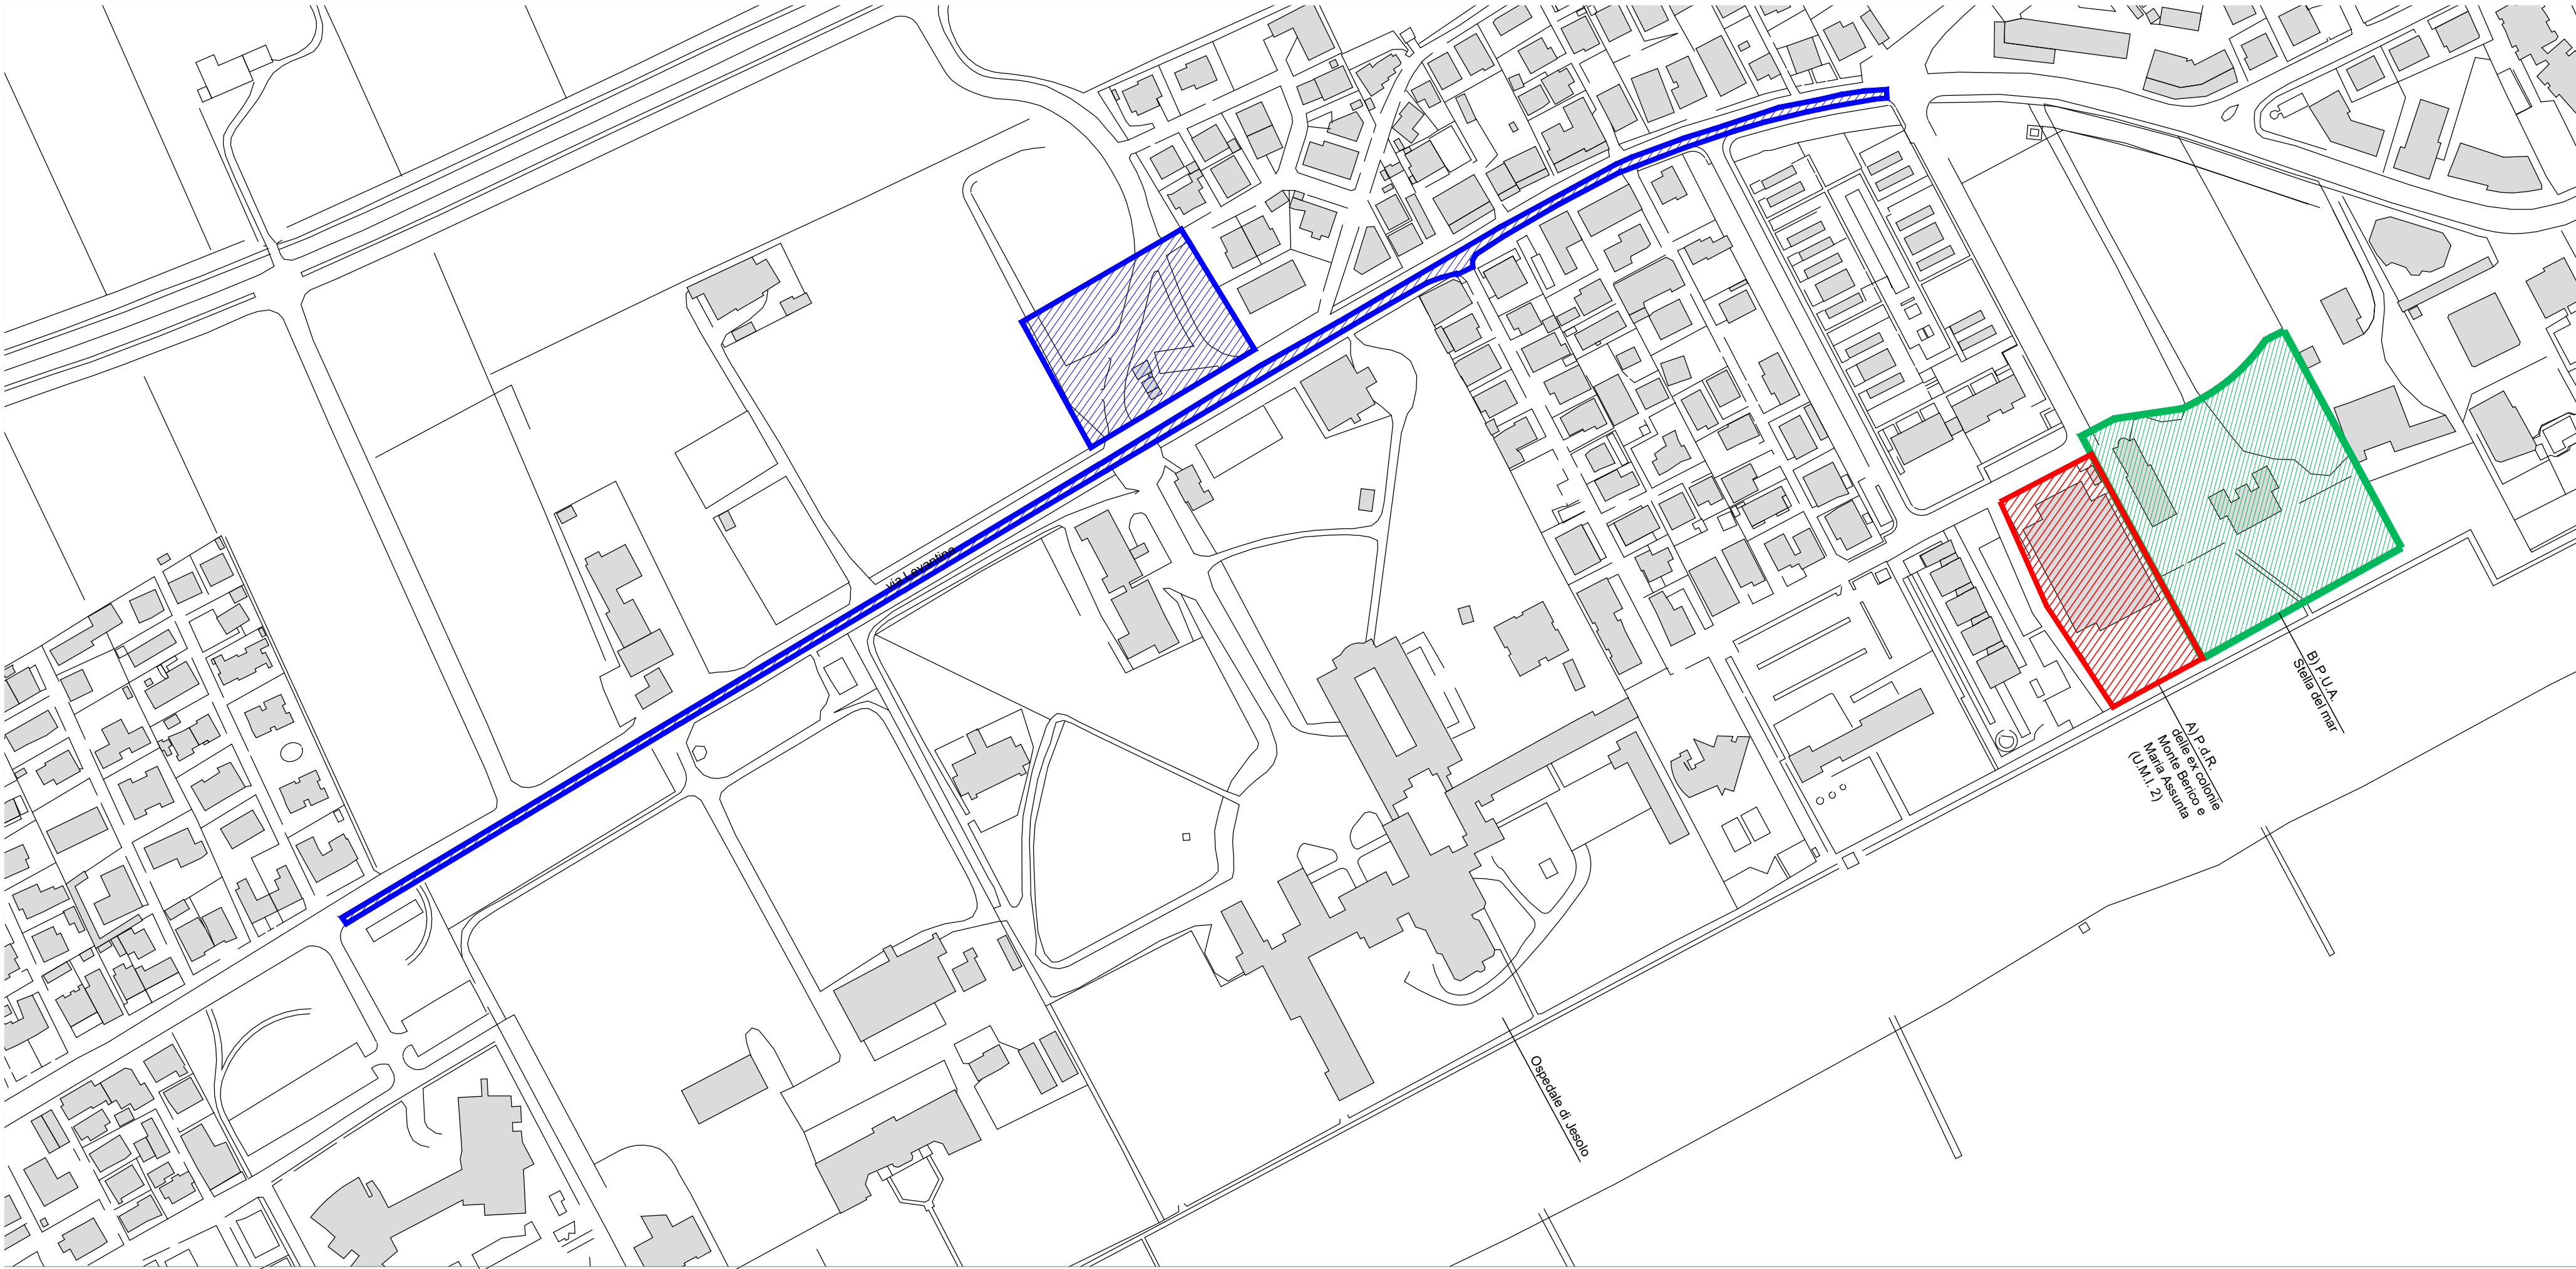

ESTRATTO C.T.R. con individuazione ambito d'intervento ed aree fuori ambito