

Legenda:

— Contorno demaniale

▭ Perimetro R91

Stato di fatto:

— Cavo primario

— Cavo secondario

▣ Postazione Telecom

COMUNE DI JESOLO

"RAMBLA SUL MARE"
Via Battile - Maxim - Via Trenin

Tavolo: STATO DI FATTO
Titolo: RETI TECNOLOGICHE
TELECOM

Comittente
F.lli SCHIAVON ed EREDI
Piazza Mazzini
Lido di Jesolo - Italia

Progettisti

arch. CARLOS FERRATER
Calle Bolanos 145, Indale
08023 Barchino - España
e-mail: carlos@ferriater.com

arch. GUSTAVO CARABALL
Santa Croce 2333
30135 Venezia - Italia
e-mail: gustavo@caraball.it

Progettista delegato
arch. TIZIANA GALLON
Via Echigo 23
31044 San di Vito - Treviso - Italia
e-mail: tizianagallon@gmail.com



Collaboratori
arch. MARIACHIARA GUZZIERI

DATA: marzo 2012

SCALE: 1:500

R1



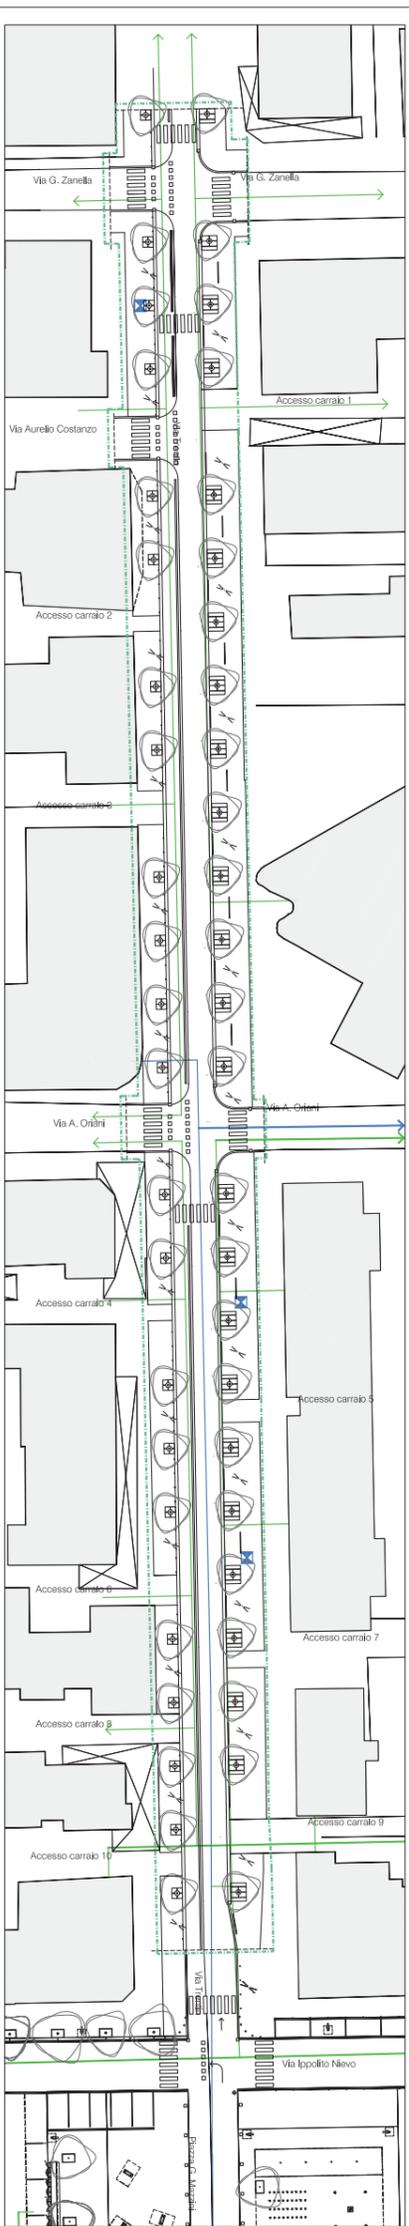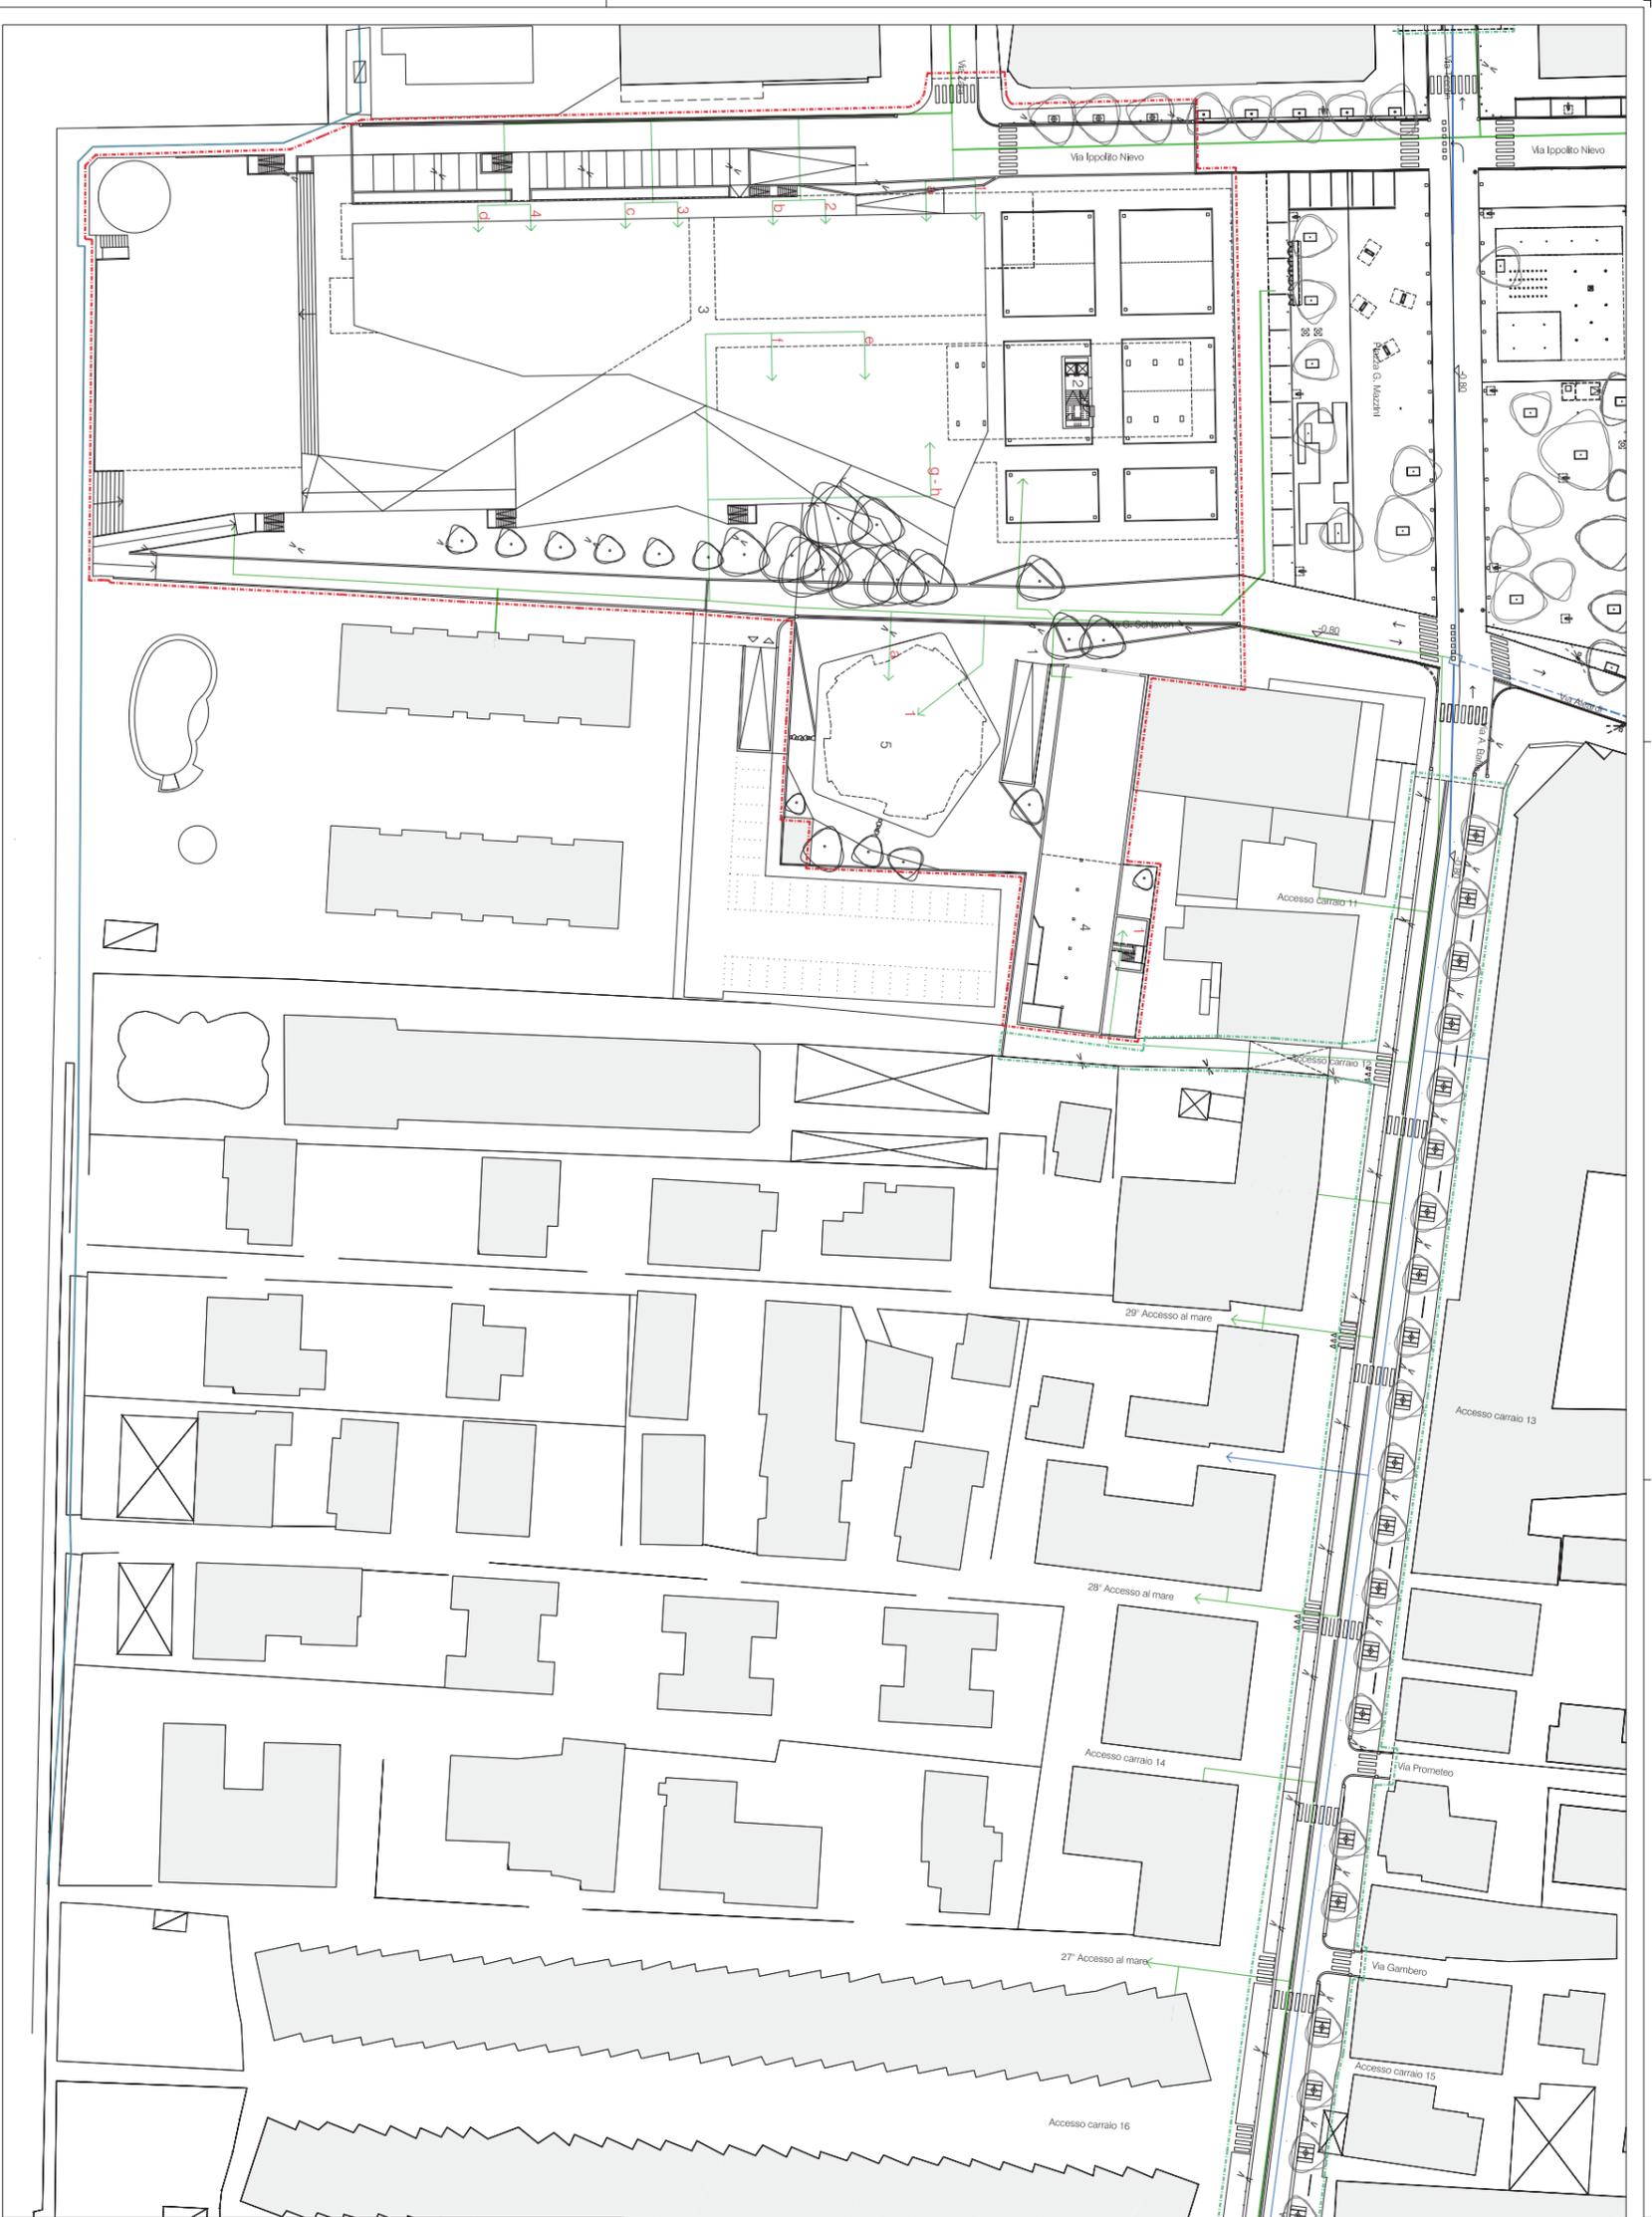

Legenda:

- Contorno demaniale
- - - Perimetro Piano Urbanistico Attivato
- Interventi fuori ambito

Progetto:

- Cavo primario esistente
 - Cavo secondario esistente
 - Postazione Telecom
 - Nuovi allacciamenti

Intervento edilizio "MAXIM"

1. Piano iterario, parcheggio
 2. Torre (22 m di altezza)
 3. Nuovo piano terra, commercio
 4. Ristrutturazione edificio esistente
 5. Nuova costruzione
- piano terra e piano primo, commercio
 - piani da 2° al 12° abitato con 12 alloggi
 - piano terra, commercio
 - 0° piano commerciale/riservato
 - altri piani ad uso residenziale
 - piano terra, commercio
 - altri piani ad uso residenziale

COMUNE DI JESOLO

"RAMBLA SUL MARE"
Via Battile - Maxim - Via Trentin

Tavolo: PROGETTO
Titolo: RETI TECNOLOGICHE
TELECOM

Comittente
F.lli SCHIAVON ed EREDI
Piazza Mazzini

Progettisti
arch. CARLOS FERRATER
Calle Balones 145, Indice
08023 Burabruna - Esperia
e-mail: carlos@ferriatier.com


arch. GIUSTAVO CARABALLA
Santa Croce 2333
30135 Venezia - Italia
e-mail: giustavo@caraballa.it

Progettista delegato
arch. TIZIANA GALDUN
Via Ercolano 23 di V.no - Treviso - Italia
e-mail: tiziana.galdun@gmail.com

Collaboratori
arch. MARIANO GUZZIERI

DATA: marzo 2012
SCALE: 1:500



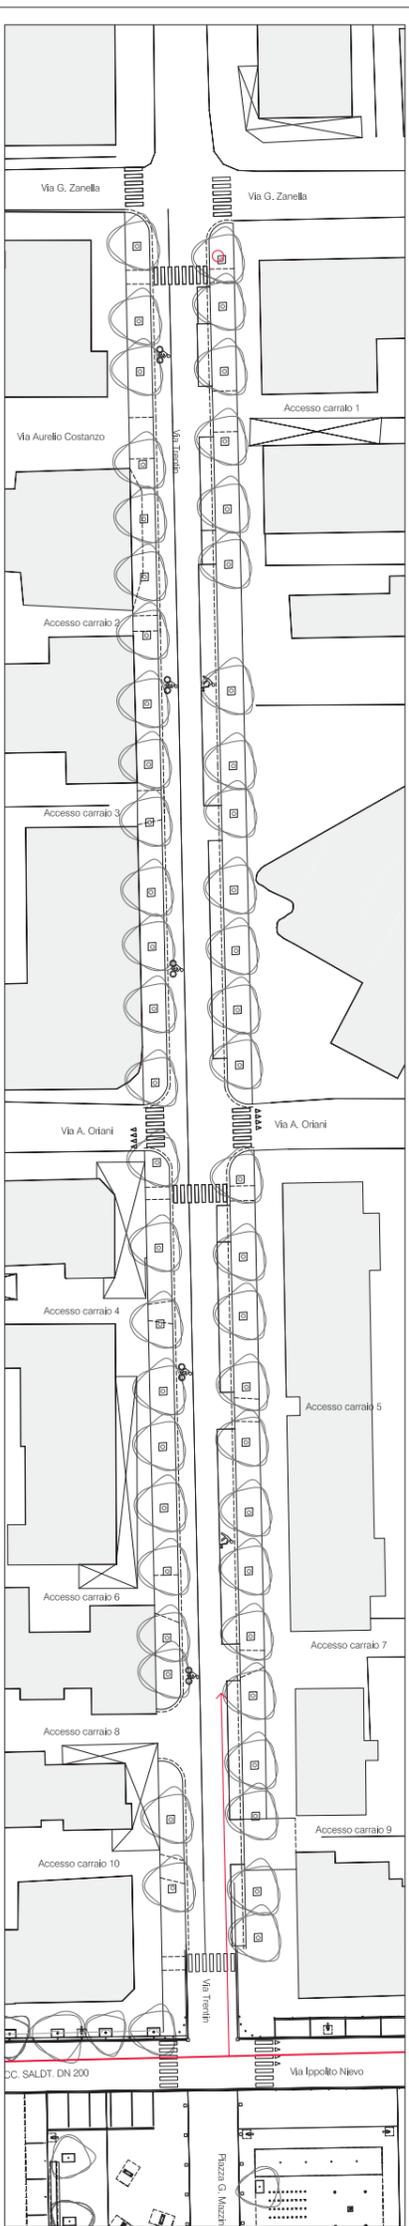

Legenda:

- Confine demaniale
- Perimetro P 91

Stato di fatto:

- Rete Idogas
- Postazione gas

COMUNE DI JESOLO

"RAMBLA SUL MARE"
Via Battile - Maxim - Via Trentin

Tavolo: STATO DI FATTO
Titolo: RETI TECNOLOGICHE
ITALGAS

Committente
F.lli SCHIAVON ed EREDI
Piazza Mazzini
Lido di Jesolo - Italia

Progettisti

arch. CARLOS FERRATER
Calle Bolanos 145, Indale
08023 Barchino - España
e-mail: carlos@ferrater.com

arch. GIUSTAVO CARABALLA
Santa Croce 2333
30135 Venezia - Italia
e-mail: giustavo@caraballa.it

Progettista delegato
arch. TIZIANA GALLON
Via Echigo 23
31050 San di Vito - Treviso - Italia
e-mail: tiziana@tga.com



Collaboratori
arch. MARIACHIARA GUZZIERI

DATA: marzo 2012

SCALE: 1:500

R2



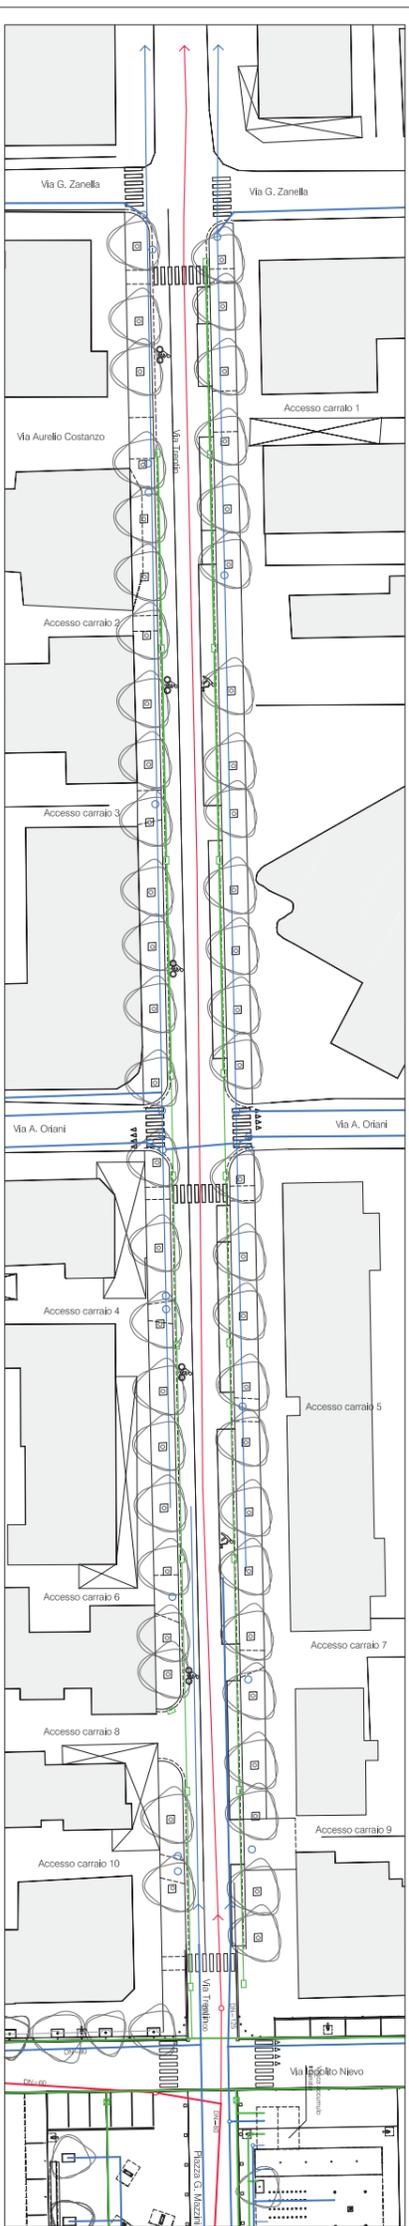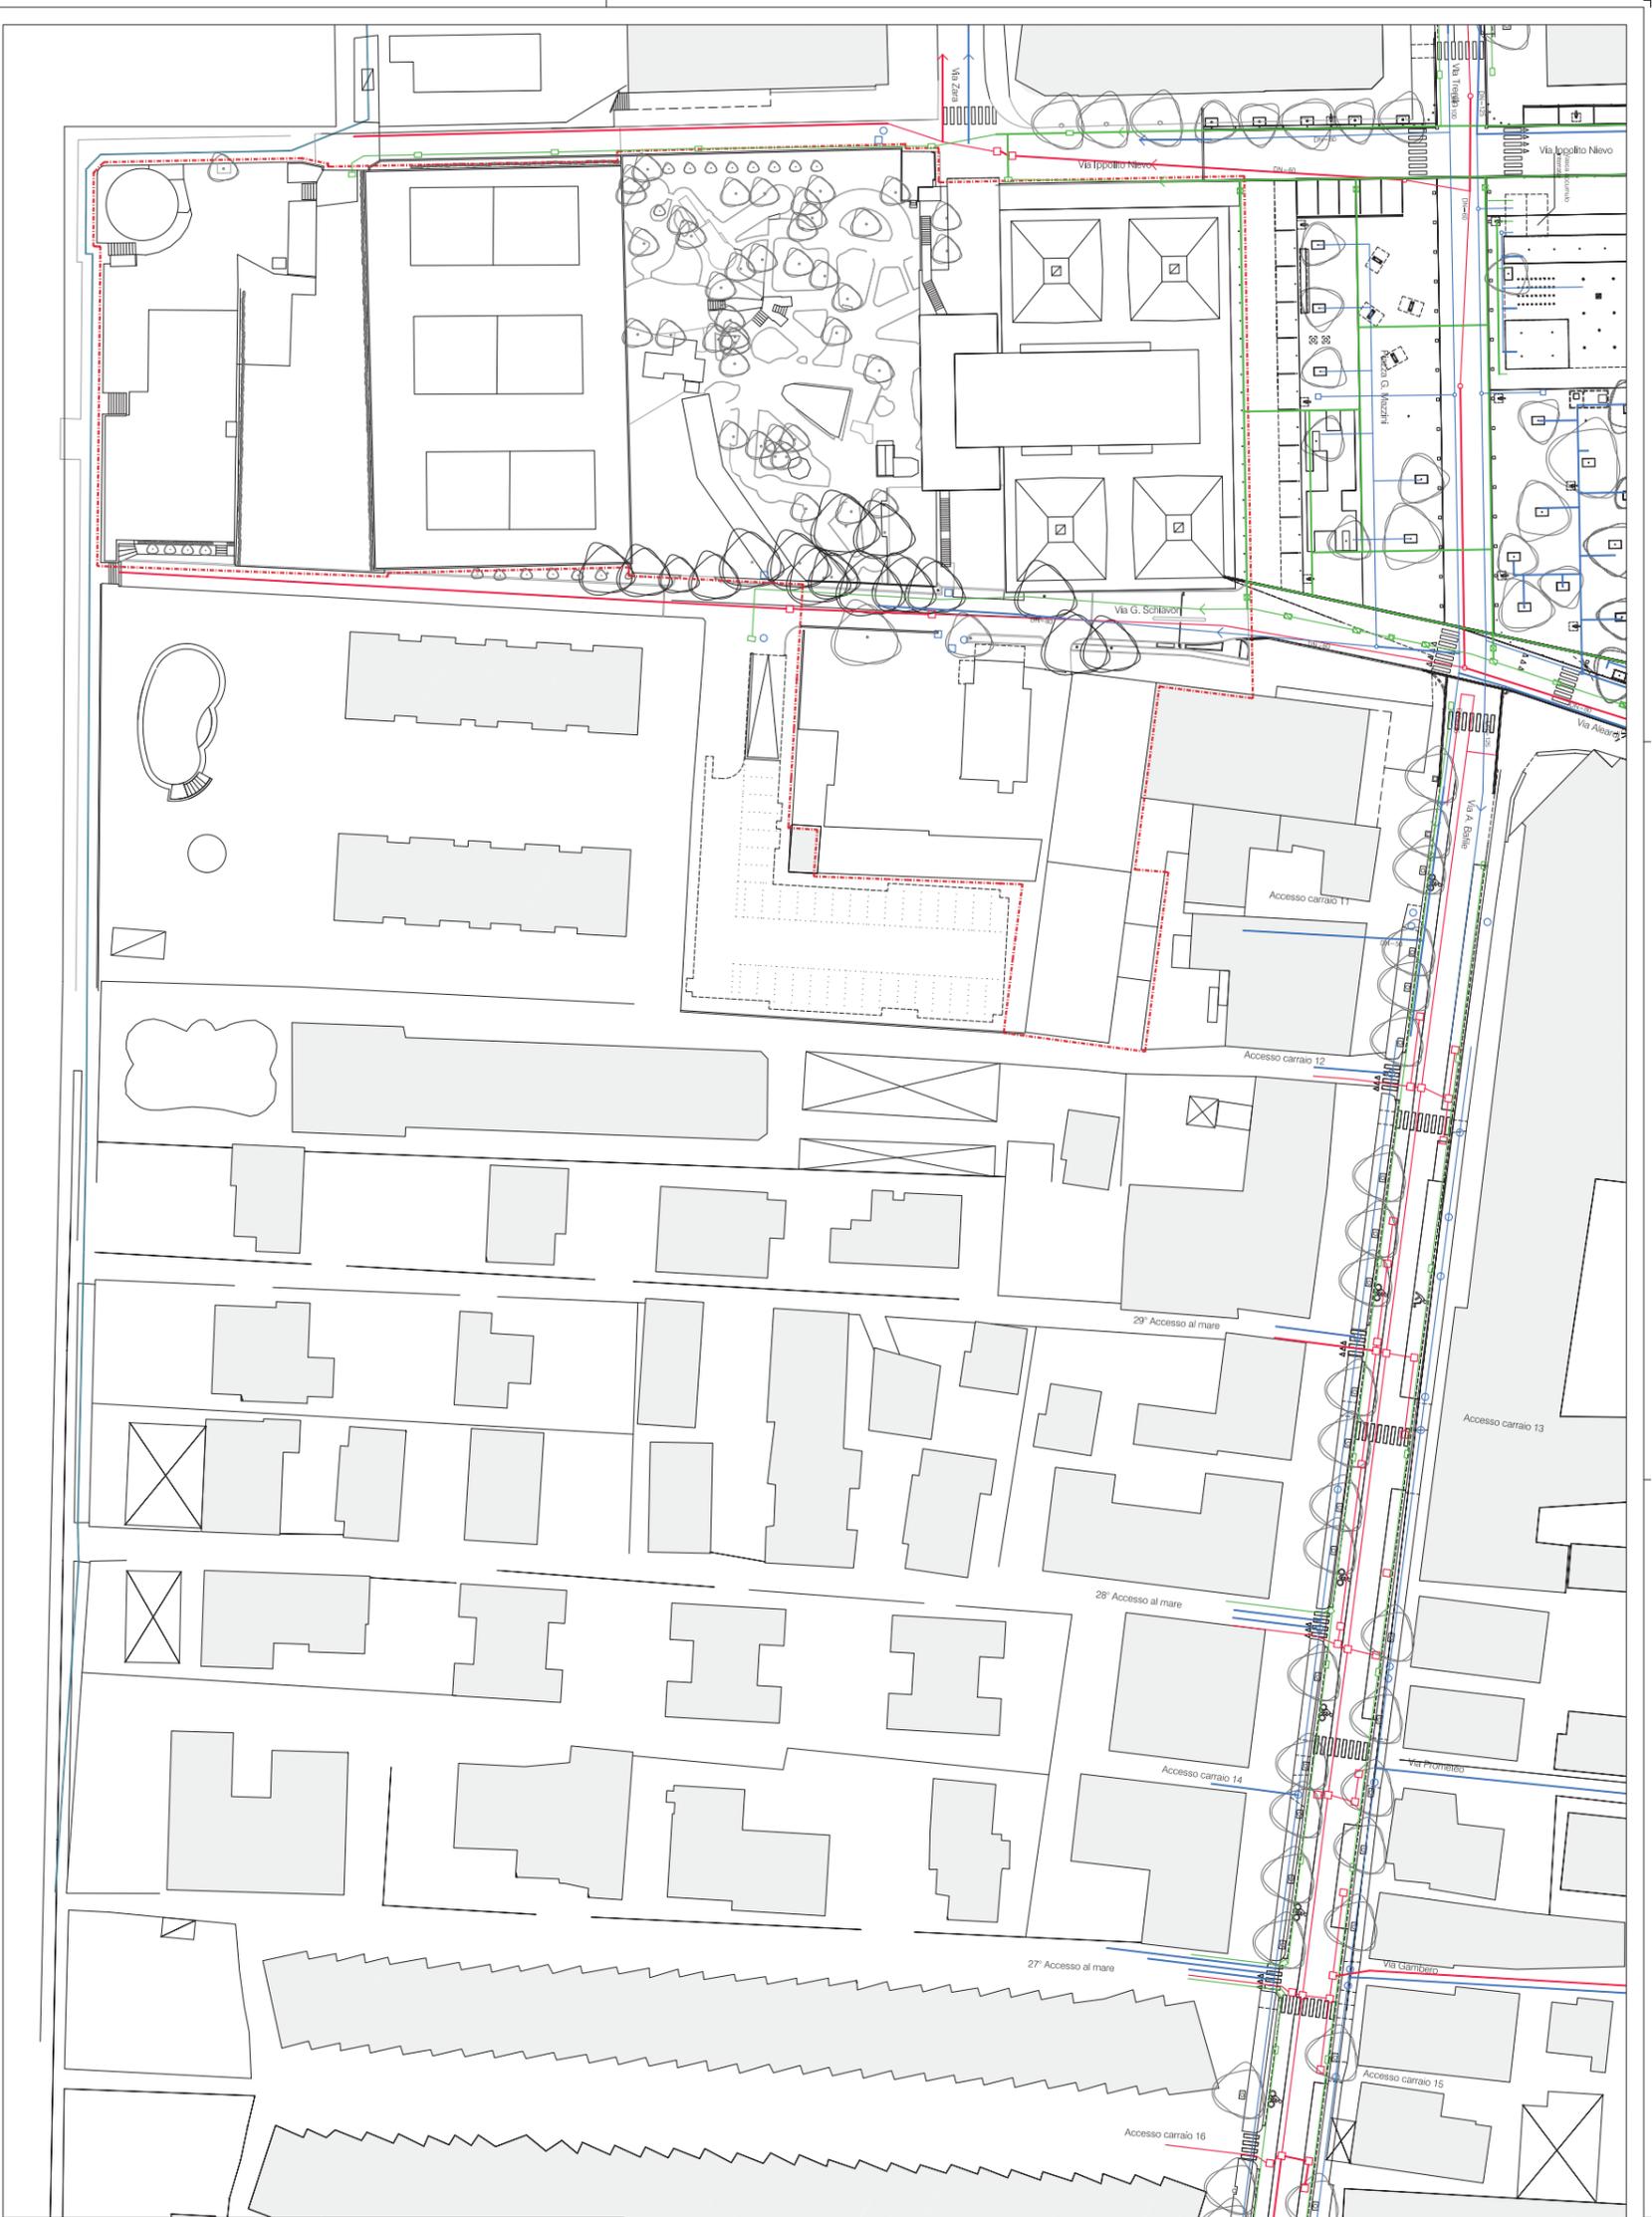

Legenda:

- Confine demaniale
- Perimetro R 91

Stato di fatto:

- Rete acquedotto
- Rete fognaria
- Rete acque meteoriche
- Cadiola in ghisa 40x20
- Pozzetti ispezione fognatura
- Pozzetti ispezione acquedotto
- Presa acquedotto

COMUNE DI JESOLO

"RAMBLA SUL MARE"
Via Battile - Maxim - Via Trenchin

Tavolo: STATO DI FATTO
Titolo: RETI TECNOLOGICHE
ASI

Comitente
F.lli SCHIAVON ed EREDI
Piazza Mazzini
Lido di Jesolo - Italia

Progettisti

arch. CARLOS FERRATER


Progettista delegato

arch. TIZIANA GALLON
Via Echigo 23
31040 Sison di Viro - Treviso - Italia
e-mail: tiziana.gallon@gmail.com

Collaboratori




DATA: marzo 2012

SCALE: 1:500

R3



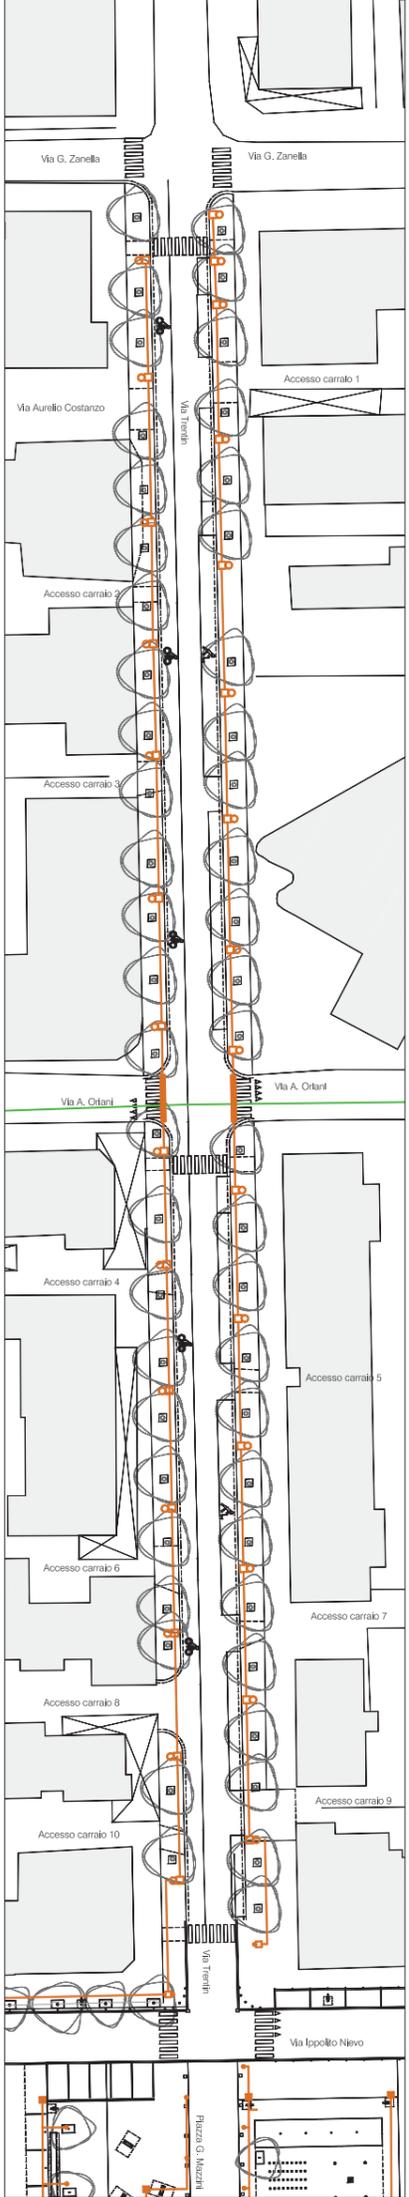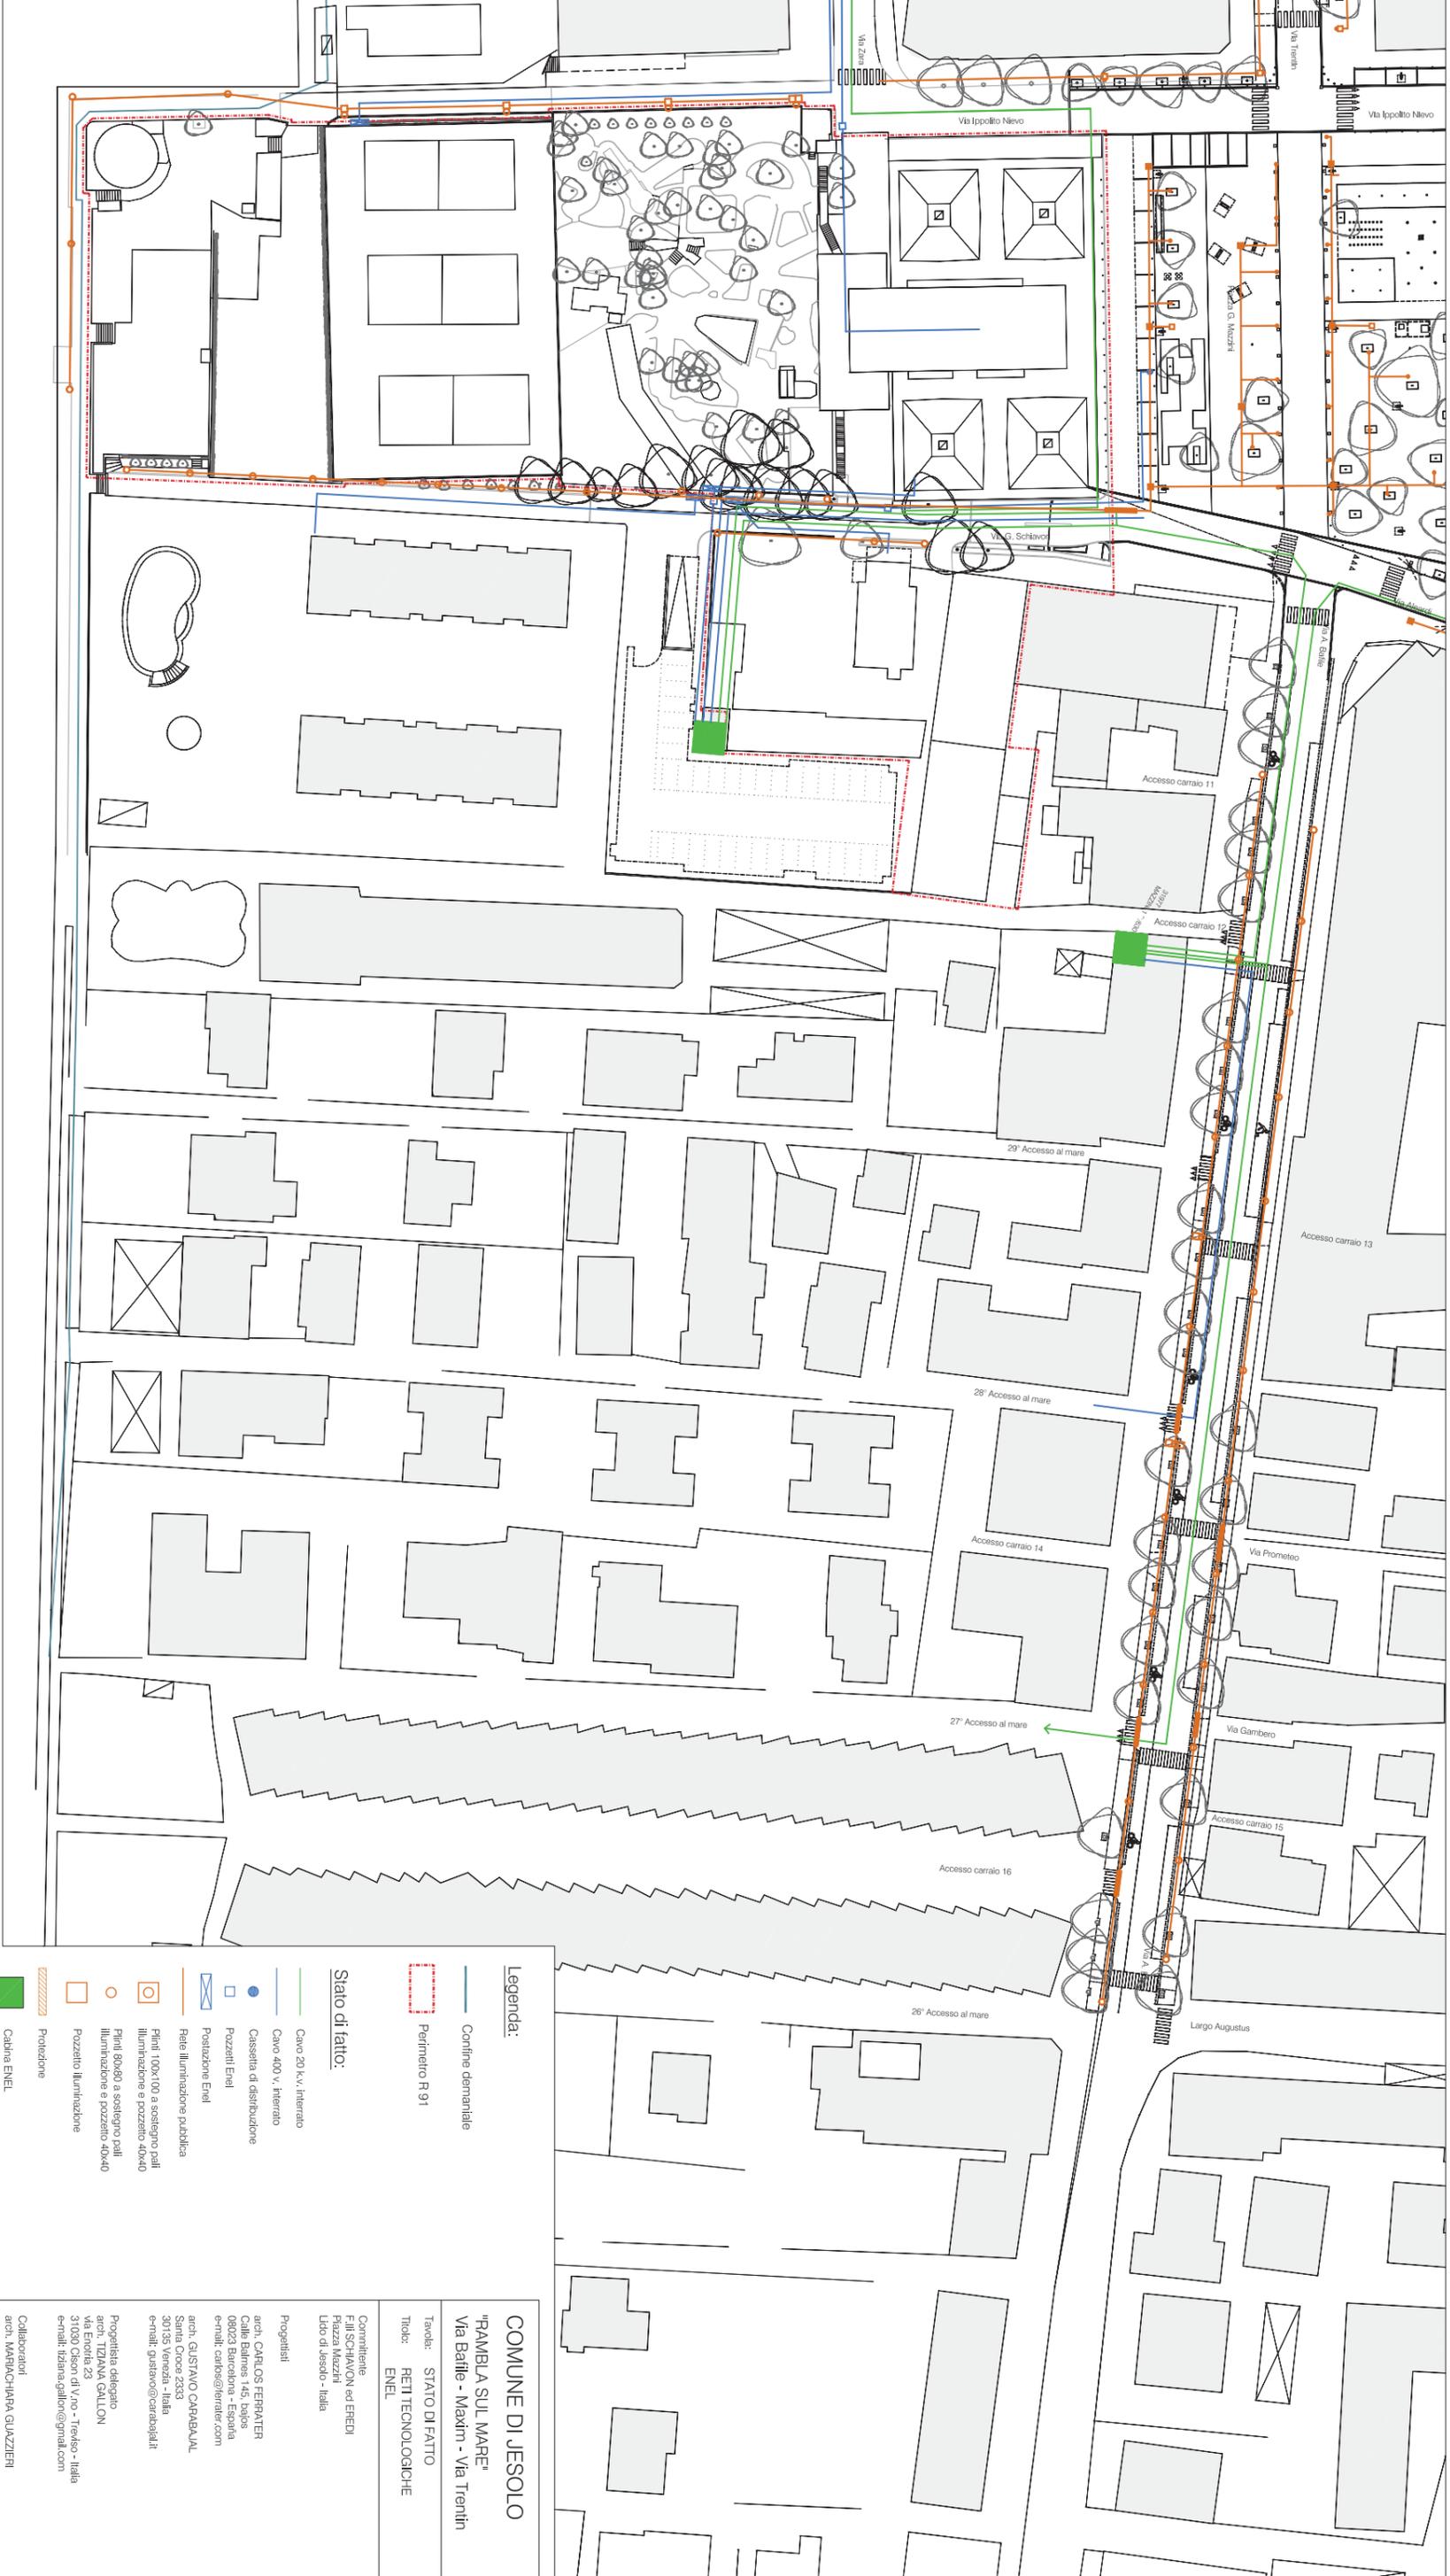

Legenda:

- Confine demaniale
- - - Perimetro R 91
- Stato di fatto:**
- Cassette di distribuzione
- Pozzetti Enel
- Posizione Enel
- Rete illuminazione pubblica
- Piani 100x100 a sostegno pali illuminazione e pozzetto 40x40
- Piani 80x80 a sostegno pali illuminazione e pozzetto 40x40
- Pozzetto illuminazione
- Protezione
- Catina ENEL

COMUNE DI JESOLO

"RAMBLA SUL MARE"
Via Barile - Maxim - Via Trentin

Tavolo: STATO DI FATTO
Titolo: RETI TECNOLOGICHE
ENEL

Comitente
F.lli SCHIAVON ed EREDI
Piazza Mazzini
Lido di Jesolo - Italia

Progettisti

arch. CARLOS FERRATER
e-mail: carlos@ferrater.com


Progettista delegato
arch. TIZIANA GALILON



Collaboratori

DATA: marzo 2012

SCALE: 1:500



R4

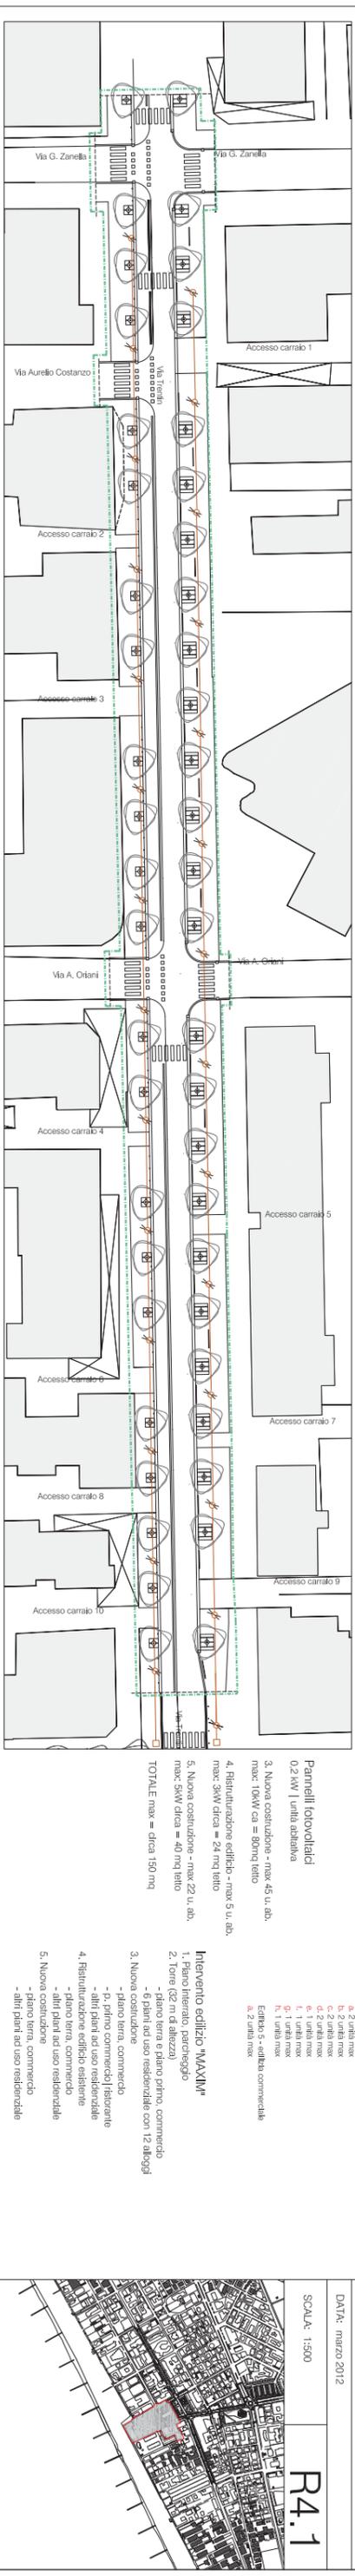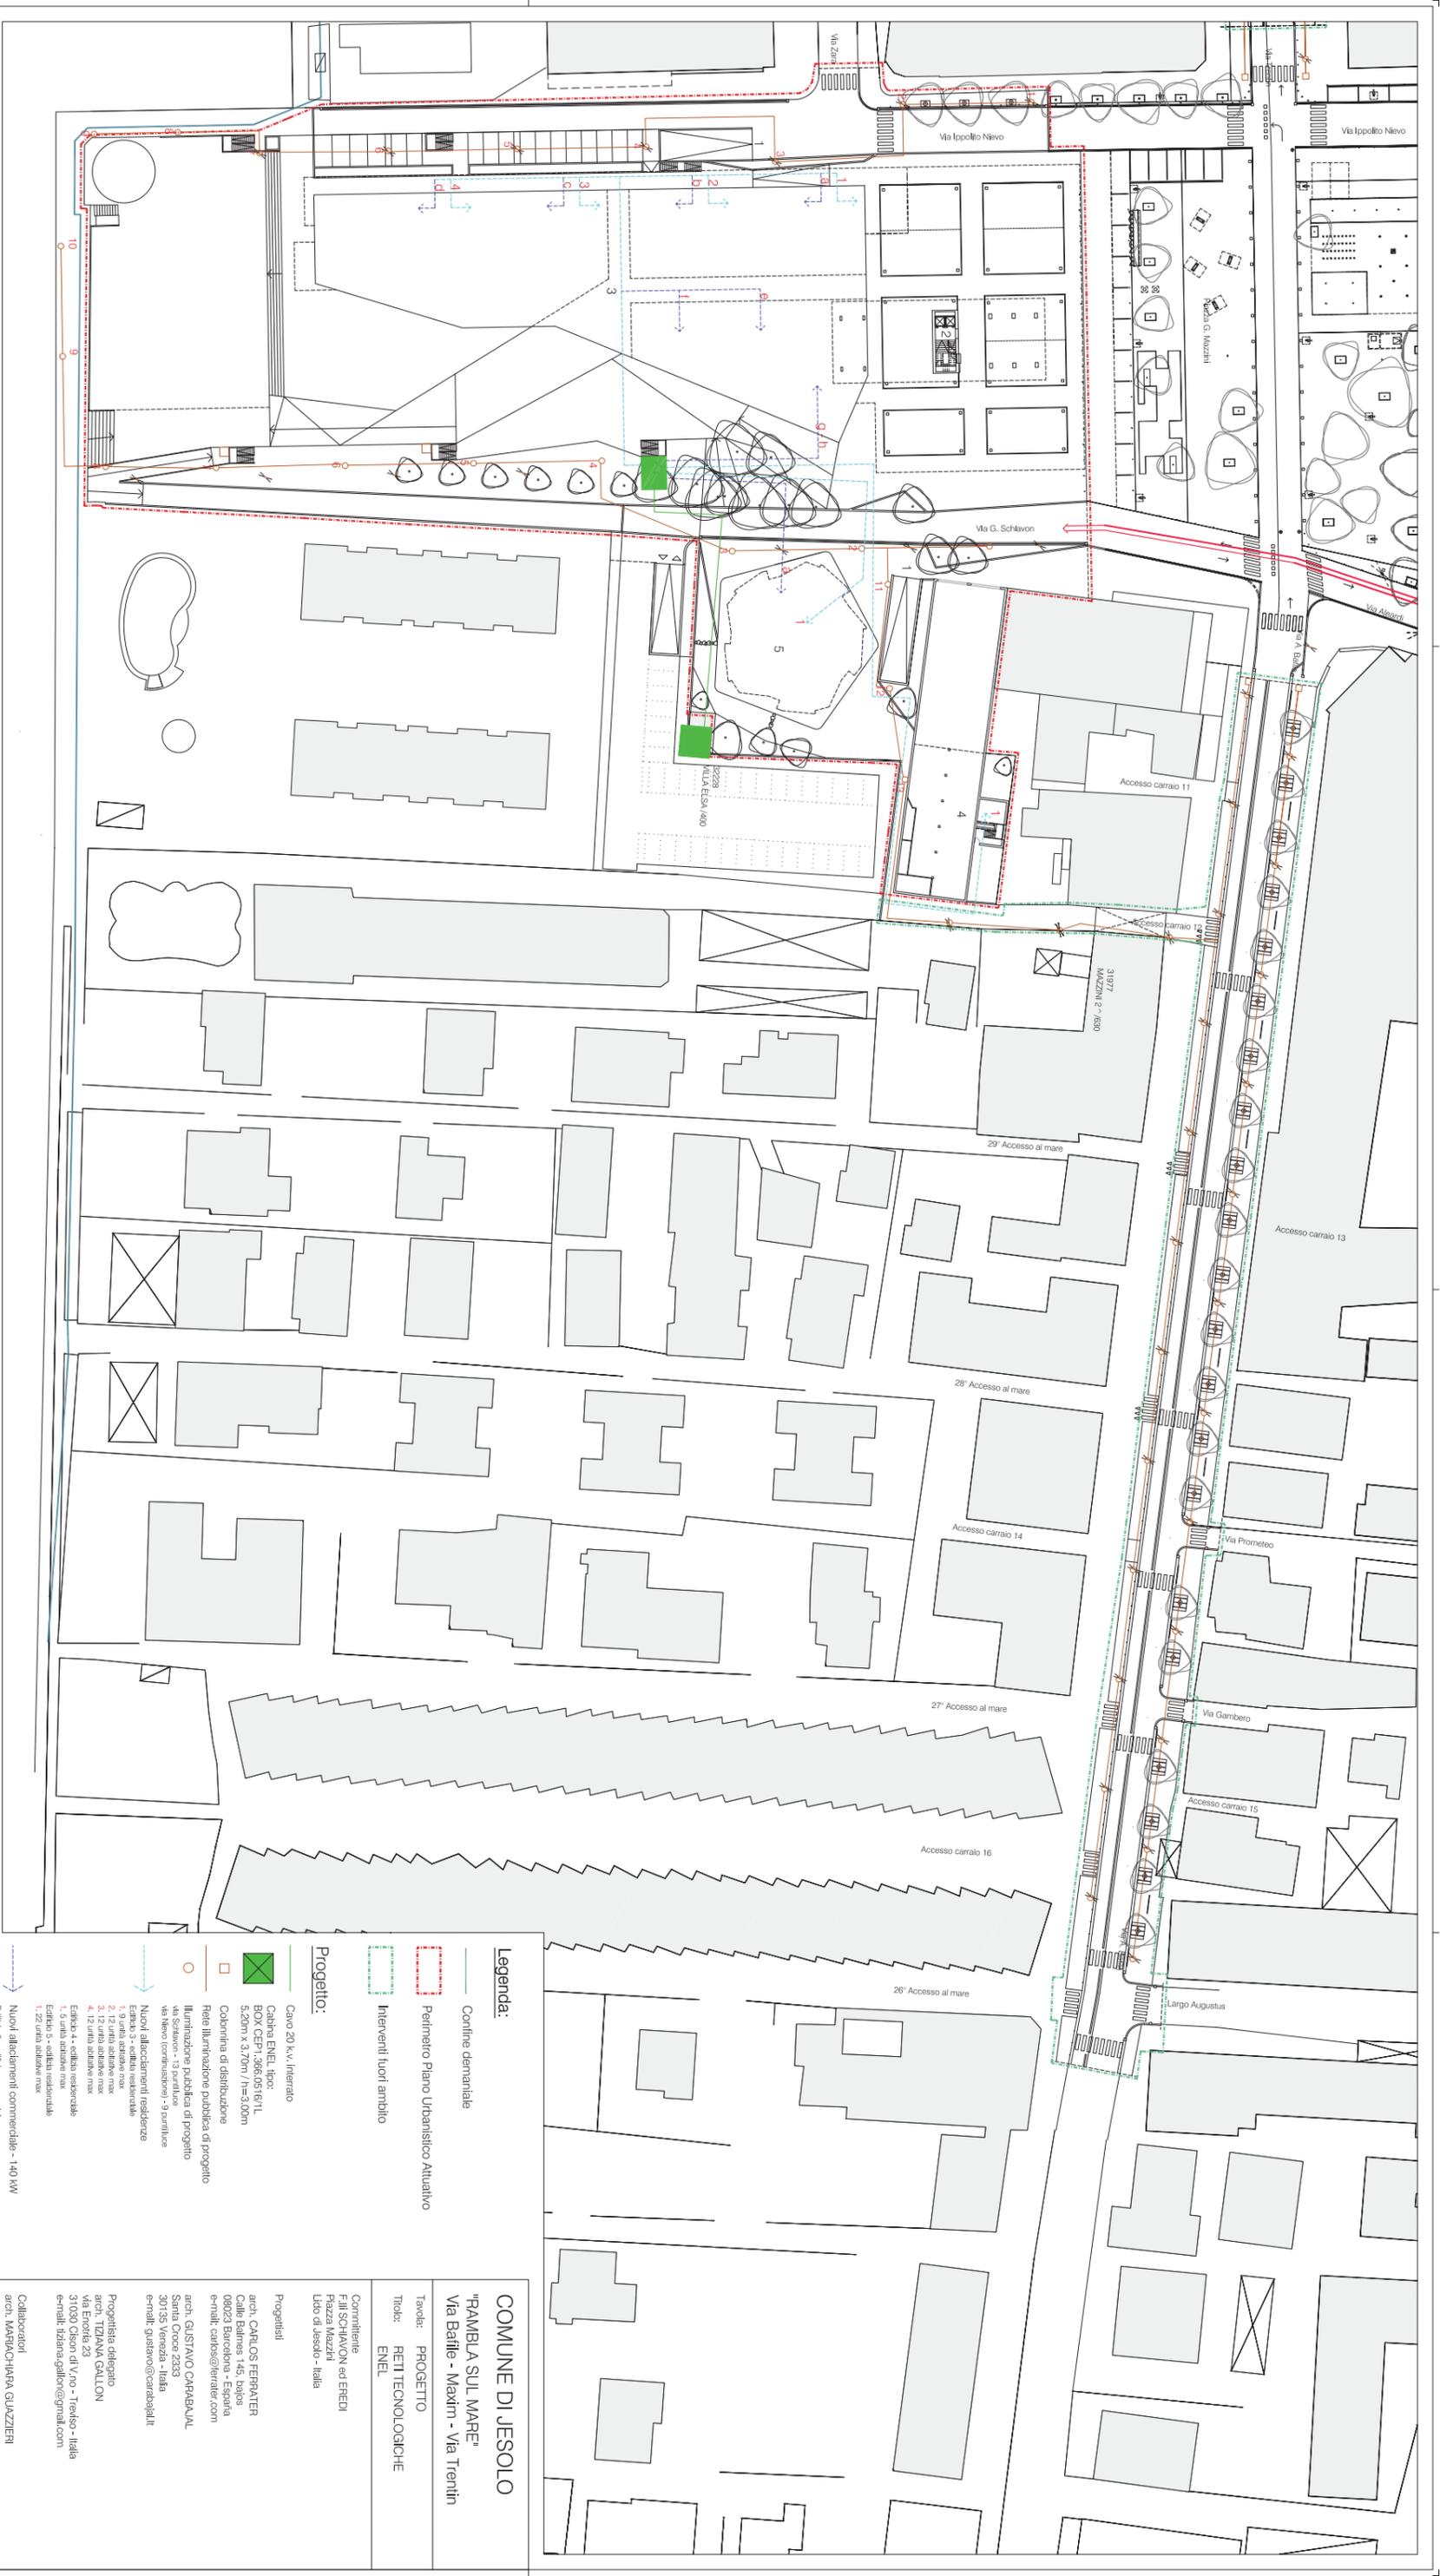

3. Nuova costruzione - max 45 u. ab.


TOTALE max = circa 150 mq

Pannelli fotovoltaici
0,2 kW / unità abitativa

1. Piano interrato, parcheggio
2. Torre (2x di altezza)
3. Nuova costruzione commerciale
4. Ristrutturazione edificio esistente
5. Nuova costruzione

Legenda:

- Confine demaniale
- Perimetro Piano Urbanistico Attuativo
- Interventi fuori ambito
- Progetto:**
 - Cavo 20 k.v. interrato
 - Cabina ENEL tipo: BOX CEP1.386.0516/11 5,20m x 3,70m / h=3,00m
 - Colonnine di distribuzione
 - Rete illuminazione pubblica di progetto
 - Nuovi allacciamenti residenze
 - 1. 9 unità abitative max
 - 2. 12 unità abitative max
 - 3. 12 unità abitative max
 - 4. 12 unità abitative max
 - 5. 9 unità abitative max
 - 6. 22 unità abitative max
 - Nuovi allacciamenti commerciali - 140 kW
 - 1. 22 unità abitative max
 - 2. 2 unità max
 - 3. 2 unità max
 - 4. 2 unità max
 - 5. 1 unità max
 - 6. 1 unità max
 - 7. 1 unità max
 - 8. 2 unità max

COMUNE DI JESOLO

"RAMBLA SUL MARE"
Via Battile - Maxim - Via Trentin

Tavolo: PROGETTO
Titolo: RETI TECNOLOGICHE ENEL

Comittente
F.lli SCHIAVON ed EREDI
Piazza Mazzini
Lido di Jesolo - Italia

Progettisti
arch. CARLOS FERRETER
Calle Balmes 145, Indale
08023 Barcellona - España
e-mail: carlos@ferreter.com




Progettista delegato

Collaboratori
arch. MARIACHIARA GUAZZIERI

DATA: marzo 2012
SCALE: 1:500



R4.1

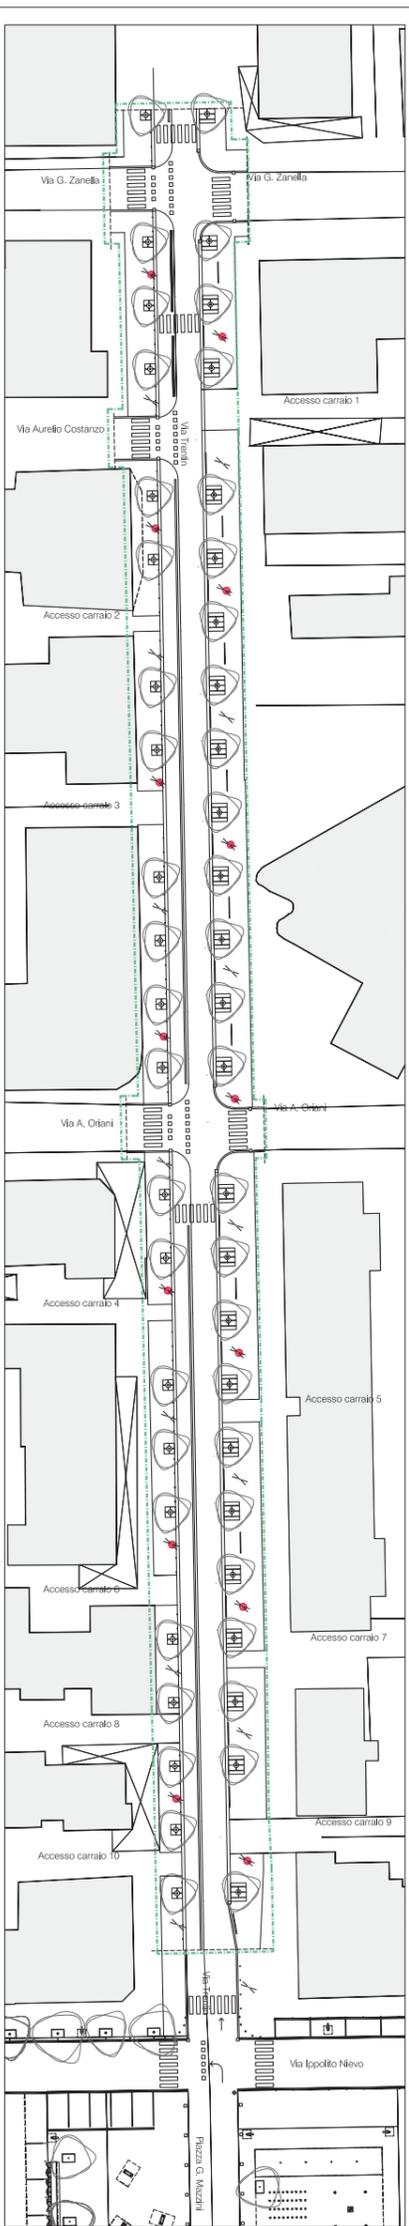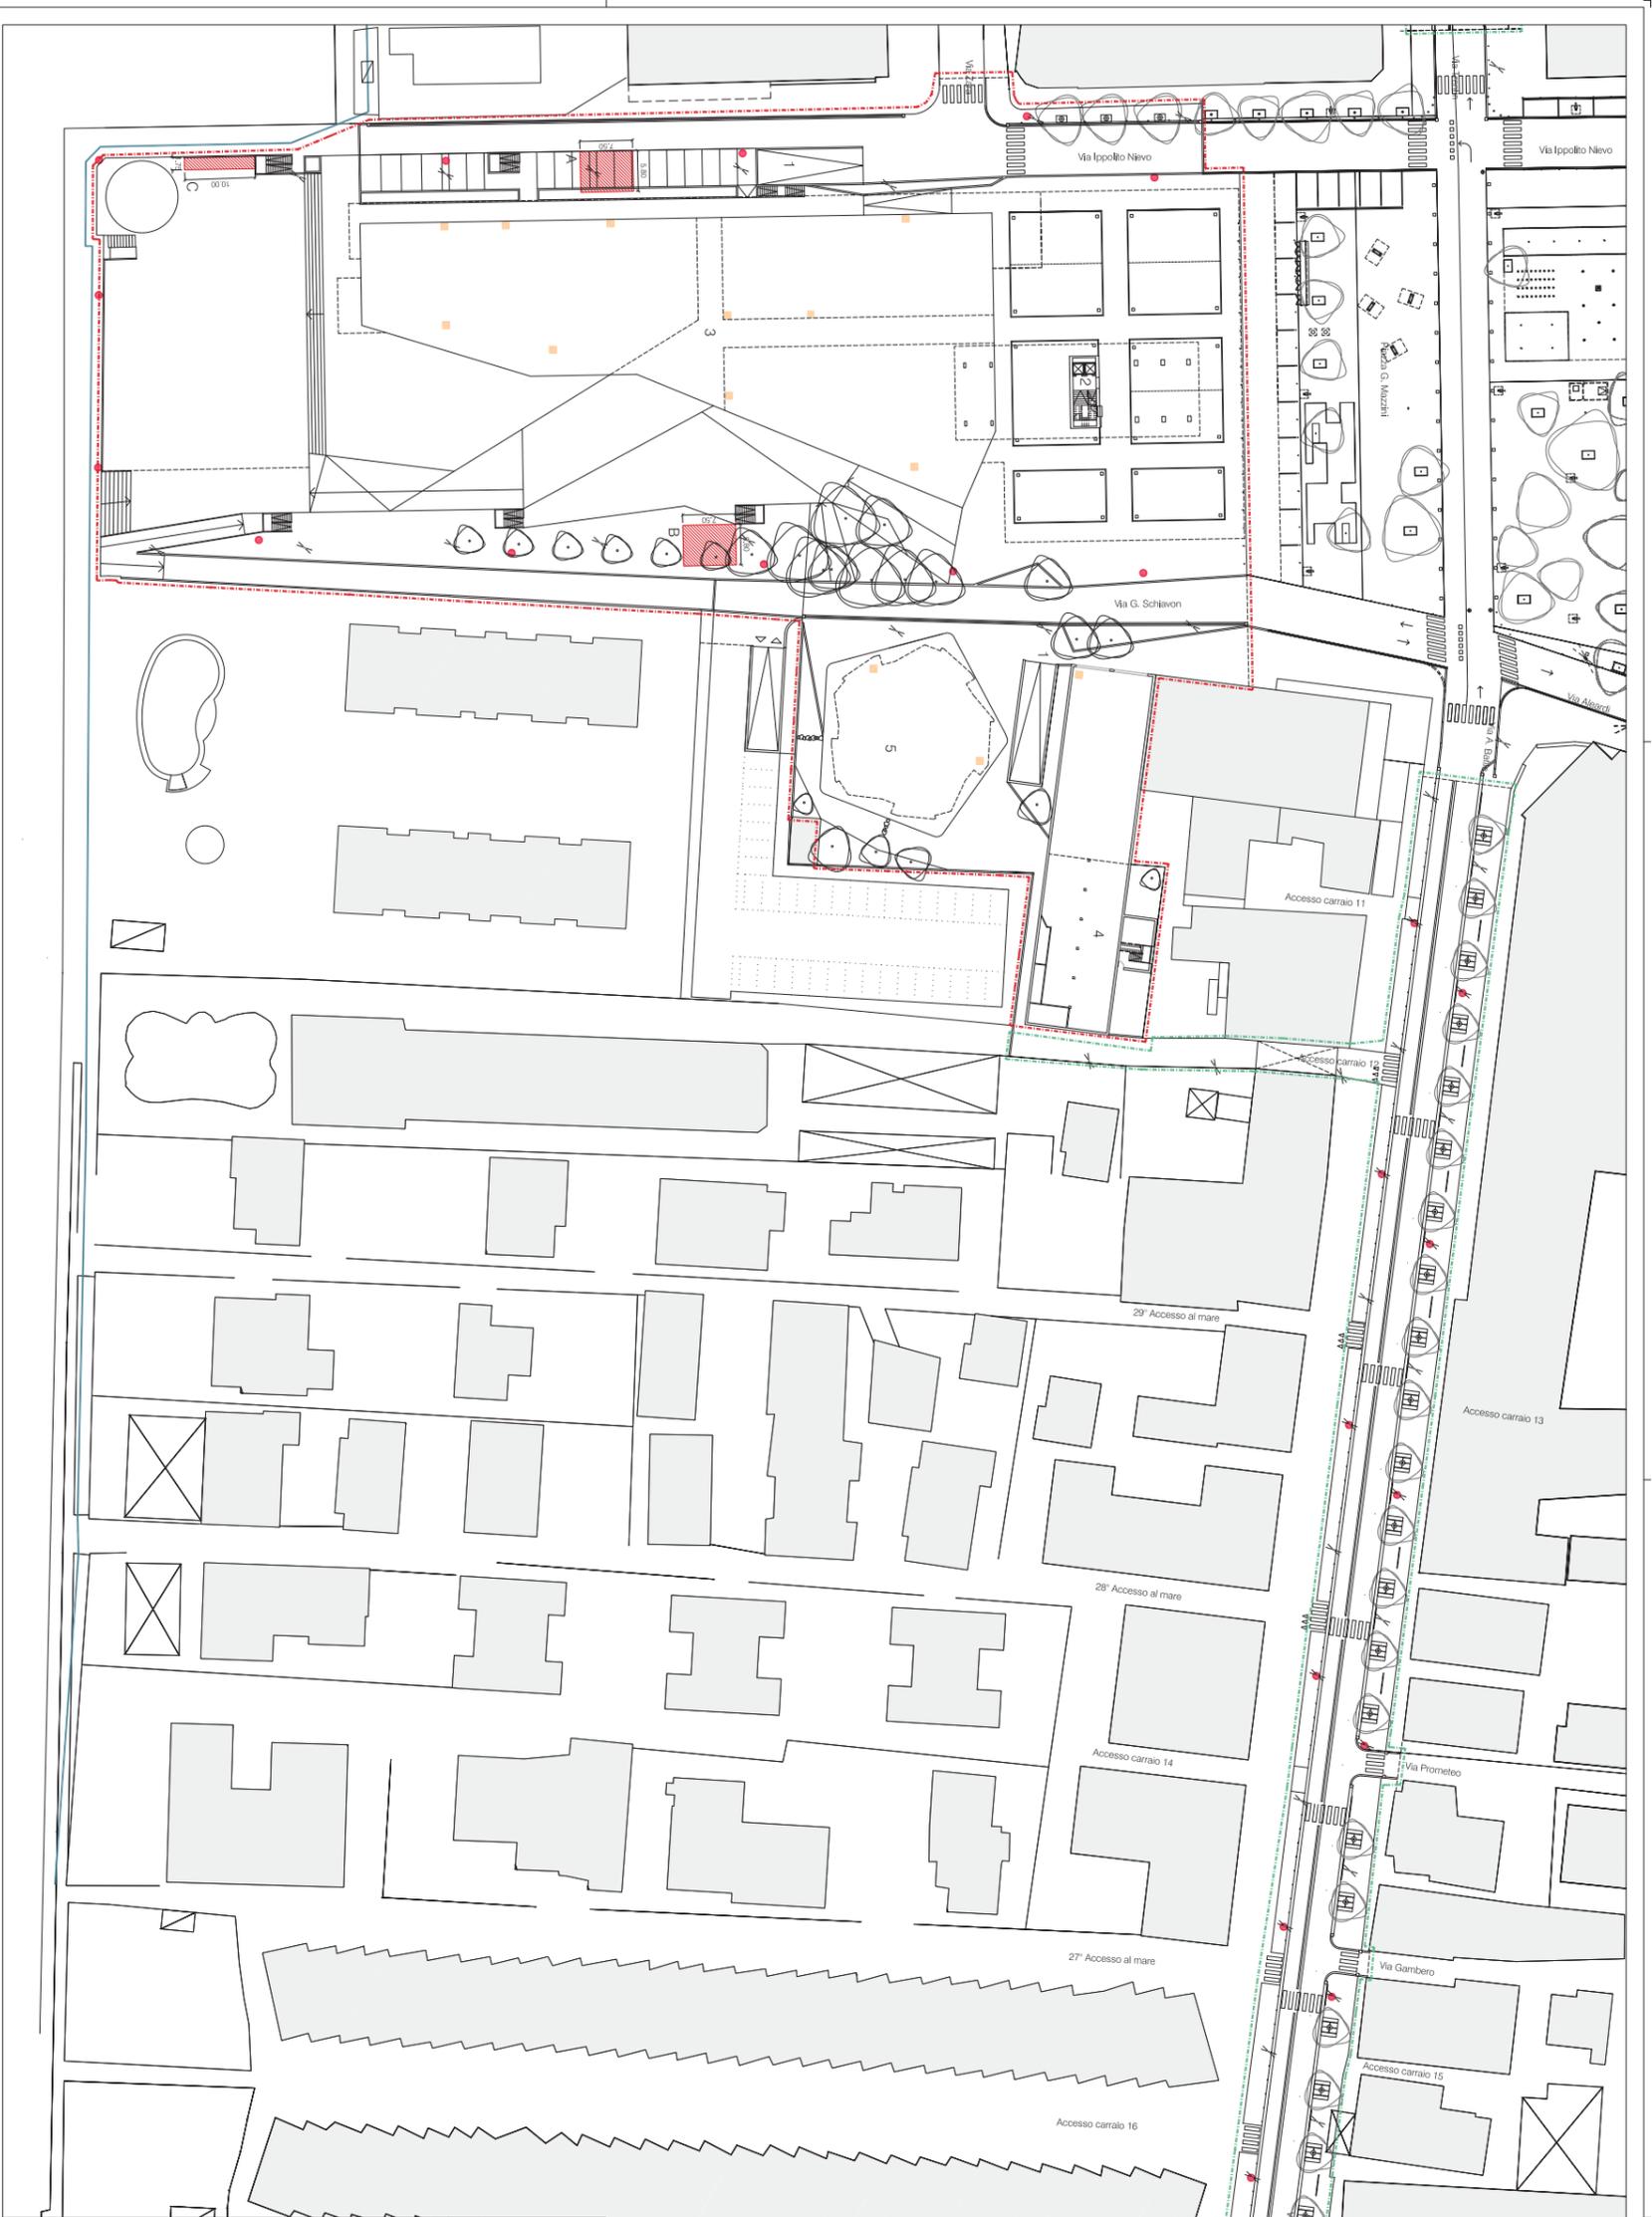

Legenda:

- Confine demaniale
 - Perimetro Piano Urbanistico Attuativo
 - Interventi fuori ambito
- Progetto:**
- Centro
 - Via I. Nievo, n. 5
 - Viale G. Schiavon, n. 7
- Isola ecologica
- A - Intervento "Maxim" (attività commerciale)
 - B - Intervento "Maxim" (attività residenziale)
 - C - Cinescopio
- Contintore all'interno di ogni attività commerciale

- Intervento edilizio "MAXIM"**
1. Piano Iteraria, parcheggio
 2. Torri (22 n. di alloggi)
 - piano terra e piano primo, commercio
 - 0 piani ad uso residenziale con 12 alloggi
 3. Nuova piano terra, commercio
 - 0 piano commerciale/risorse
 - altri piani ad uso residenziale
 4. Ristrutturazione edificio esistente
 - piano terra, commercio
 - altri piani ad uso residenziale
 5. Nuova costruzione
 - piano terra, commercio
 - altri piani ad uso residenziale

COMUNE DI JESOLO

"RAMBLA SUL MARE"
Via Battile - Maxim - Via Trentin

Tavolo: PROGETTO
Titolo: ALISEA

Comittente
F.lli SCHIAVON ed EREDI
Piazza Mazzini

Progettisti
arch. CARLOS FERPATER
Calle Balneario 145, Indice
08023 Burabotta - Espola
e-mail: carlos@ferpater.com

arch. GIUSTAVO CARABALLA
Santa Croce 2333
30135 Venezia - Italia
e-mail: giustavo@caraballa.it

Progettista delegato
arch. TIZIANA GALILON
Via Echigo 23 di V.le - Treviso - Italia
e-mail: tizianagalilon@gmail.com

Collaboratori
arch. MARIACOPIA GUZZIERI

DATA: marzo 2012
SCALE: 1:500



R5

