



COMUNE DI JESOLO


PERMESSO DI COSTRUIRE
(RIF. P.d.C. n° 1705/013 / DEL 22/11/2005)PORTO TURISTICO PER LA NAUTICA DA DIPOORTO
OPERE DI URBANIZZAZIONE INTERNA
SISTEMAZIONE DELLE AREE SCOPERTE
PROGETTO

OGGETTO

COMMITTENTE

FARO IMMOBILIARE S.P.A.

4C

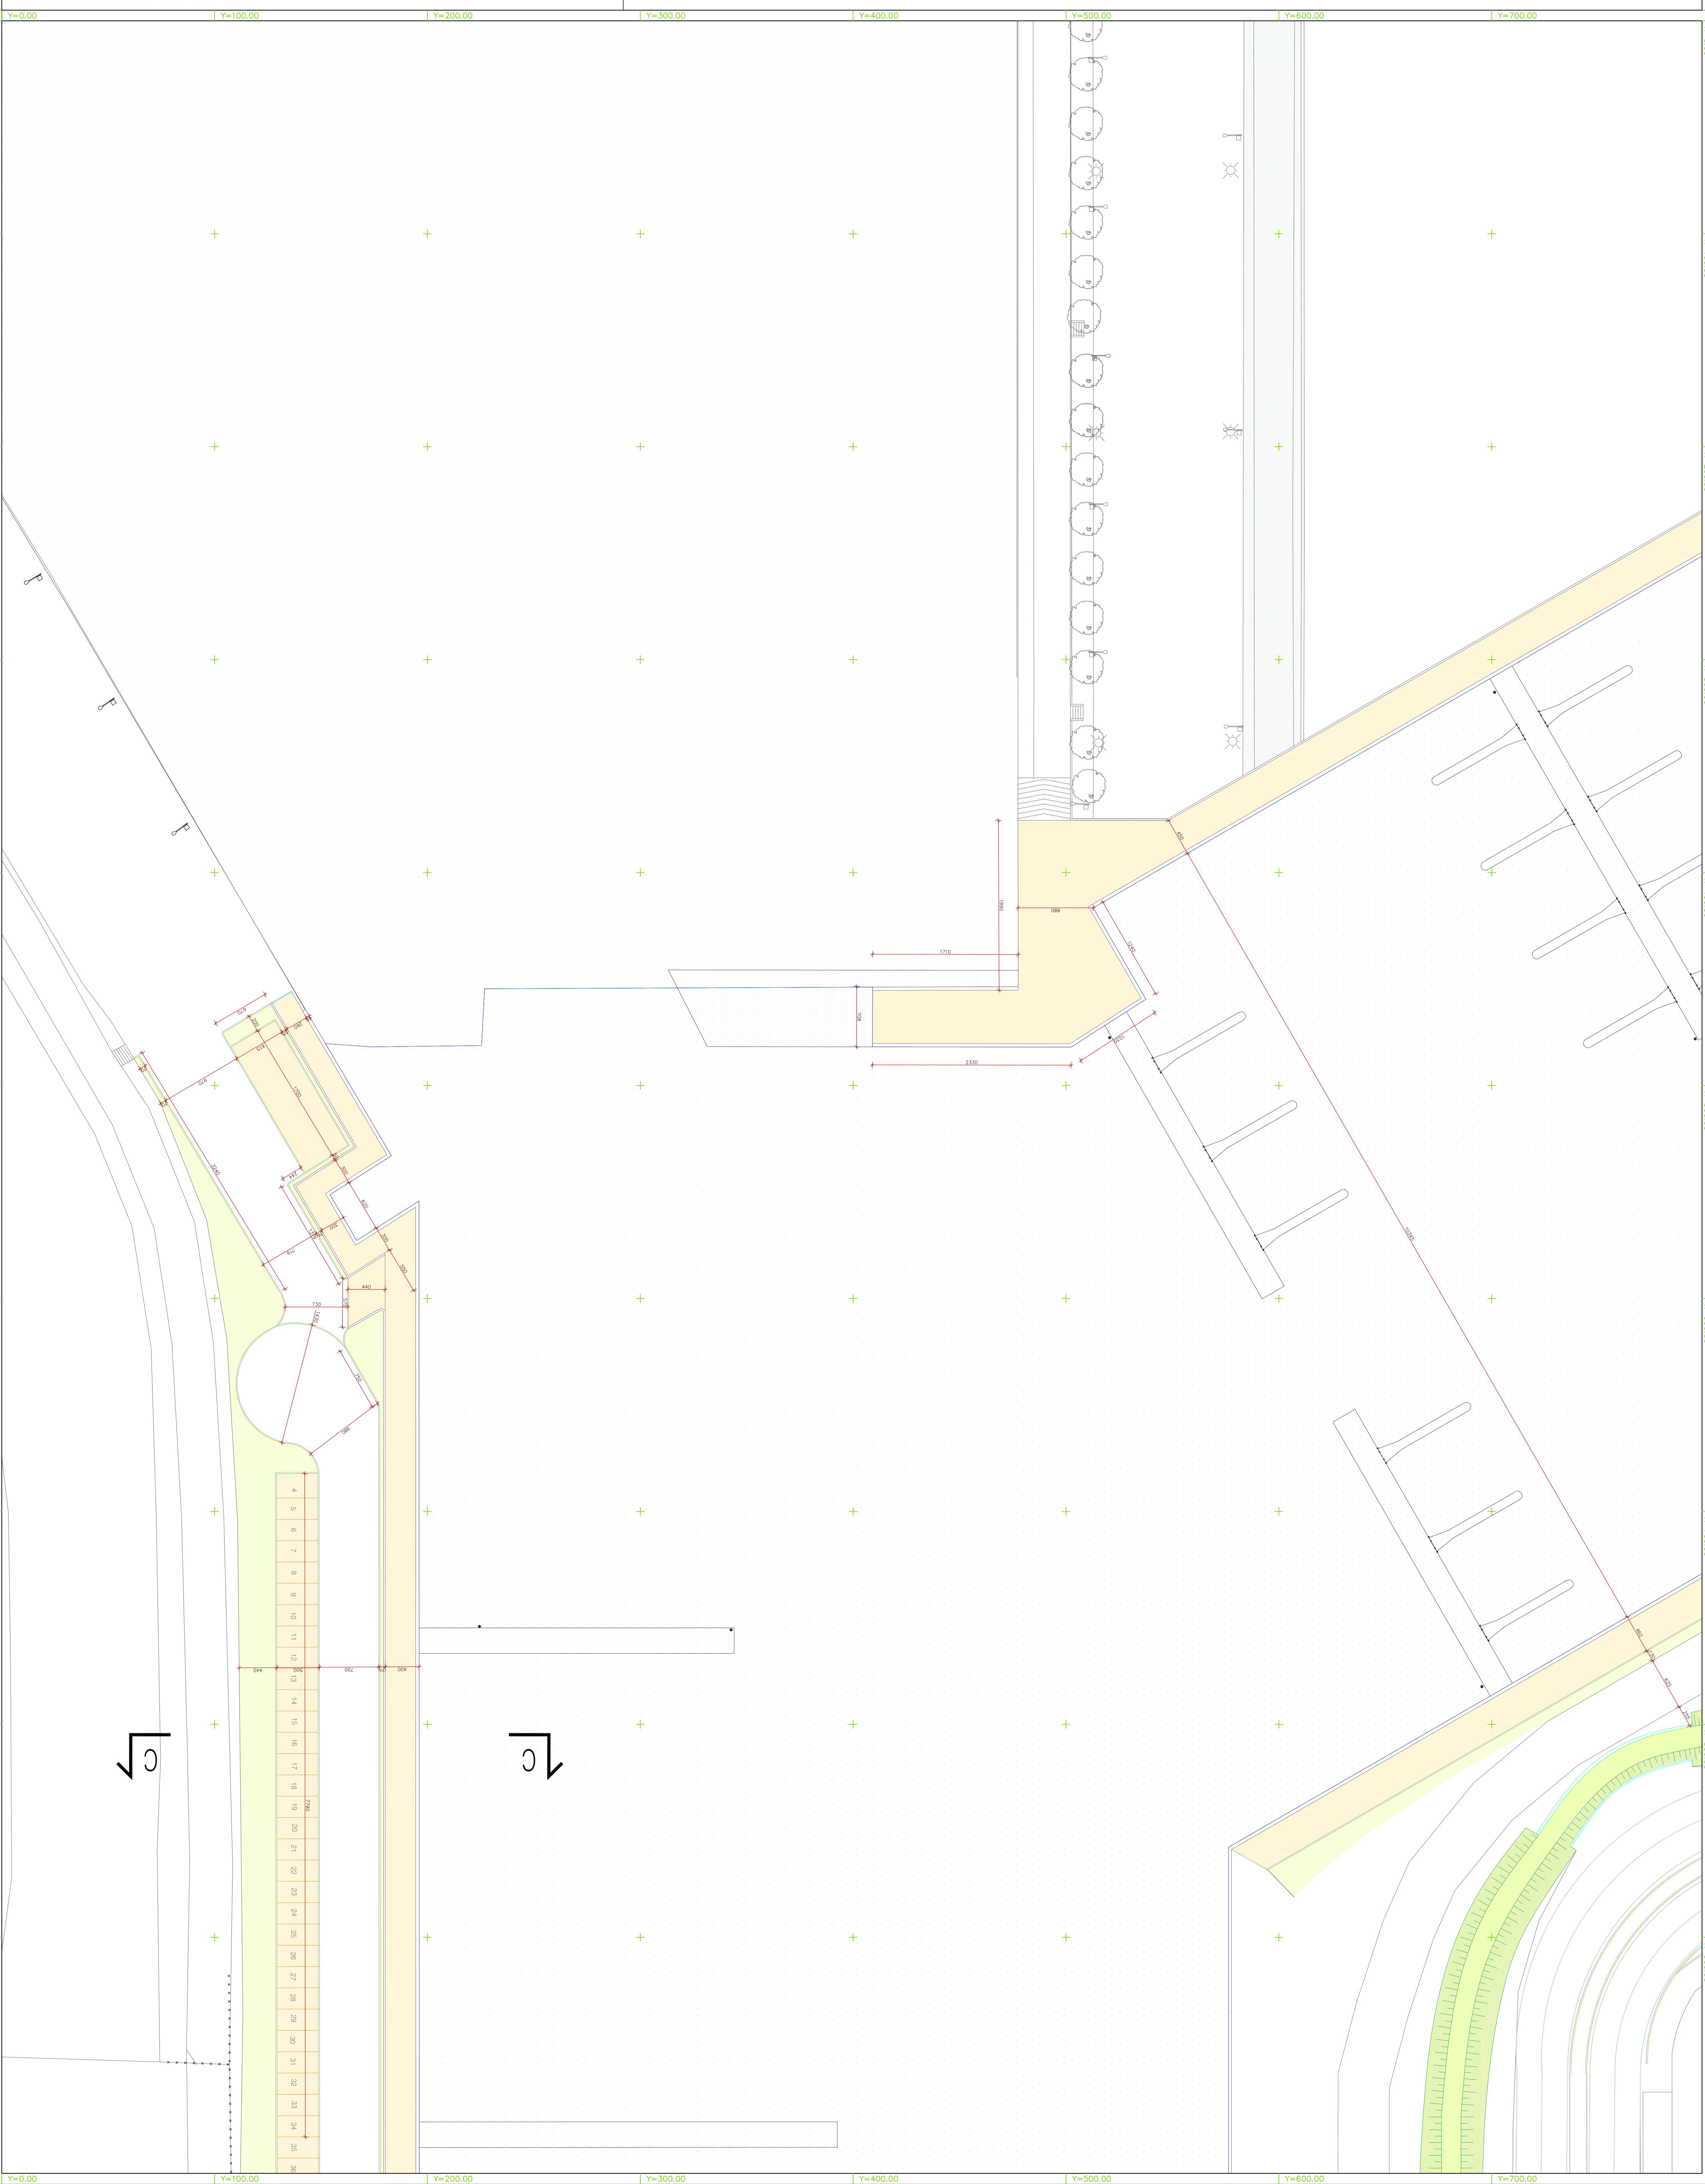

Ingegneri Antonio Pasian
- Via V. Venegasi 40 - 30016 JESOLO (VE) -
- Tel. 0421/952227 - Fax. 0421/952210 -
- E-mail: studio@studoprojecta.it -
studio@studoprojecta.191.it -

