


CONSORZIO ARENILE MILANO
Jesolo(Ve) Via Levantina, 273
P.Iva 02282670278

CHIOSCO PRIMAVERA
di Gottardo Michele
Jesolo(Ve) Via Donizzetti, 31/A
P.Iva 03043580277

Tav. 3/4 - Planimetria generale - STATO DI PROGETTO

<div><div>ALESSANDRO TALON</div><div>GEOMETRA</div><div><div>Via Anita Garibaldi, 3</div><div>Tel.0421.351425</div><div>Fax.0421.369182</div><div>35050 (VE)</div><div>30016</div><div>0497461458</div><div>0497461458</div></div><div><div>indirizzo postale ordinario</div><div>studiogetal@gmail.com</div><div>indirizzo postale certificata</div><div>alessandro.talon@geopec.it</div></div></div>				COMUNE DI JESOLO			
OGGETTO: Variante al Piano di Settore 19 approvato con Delibera Giunta Comunale n. 20 del 01.02.2011 per modifiche di strutture e nucleo attrezzato.							
DATA	03 Settembre 2014	SCALA	1/500	POSIZ.		FG.	102 103
						MAPP.	65 137
COMMITTENTE: <div><div>jesolo turismo spa</div><div>P.zza Brescia, 5 - 30016 Jesolo(Ve)</div><div>P. Iva 01805470273</div></div>				IL TECNICO			

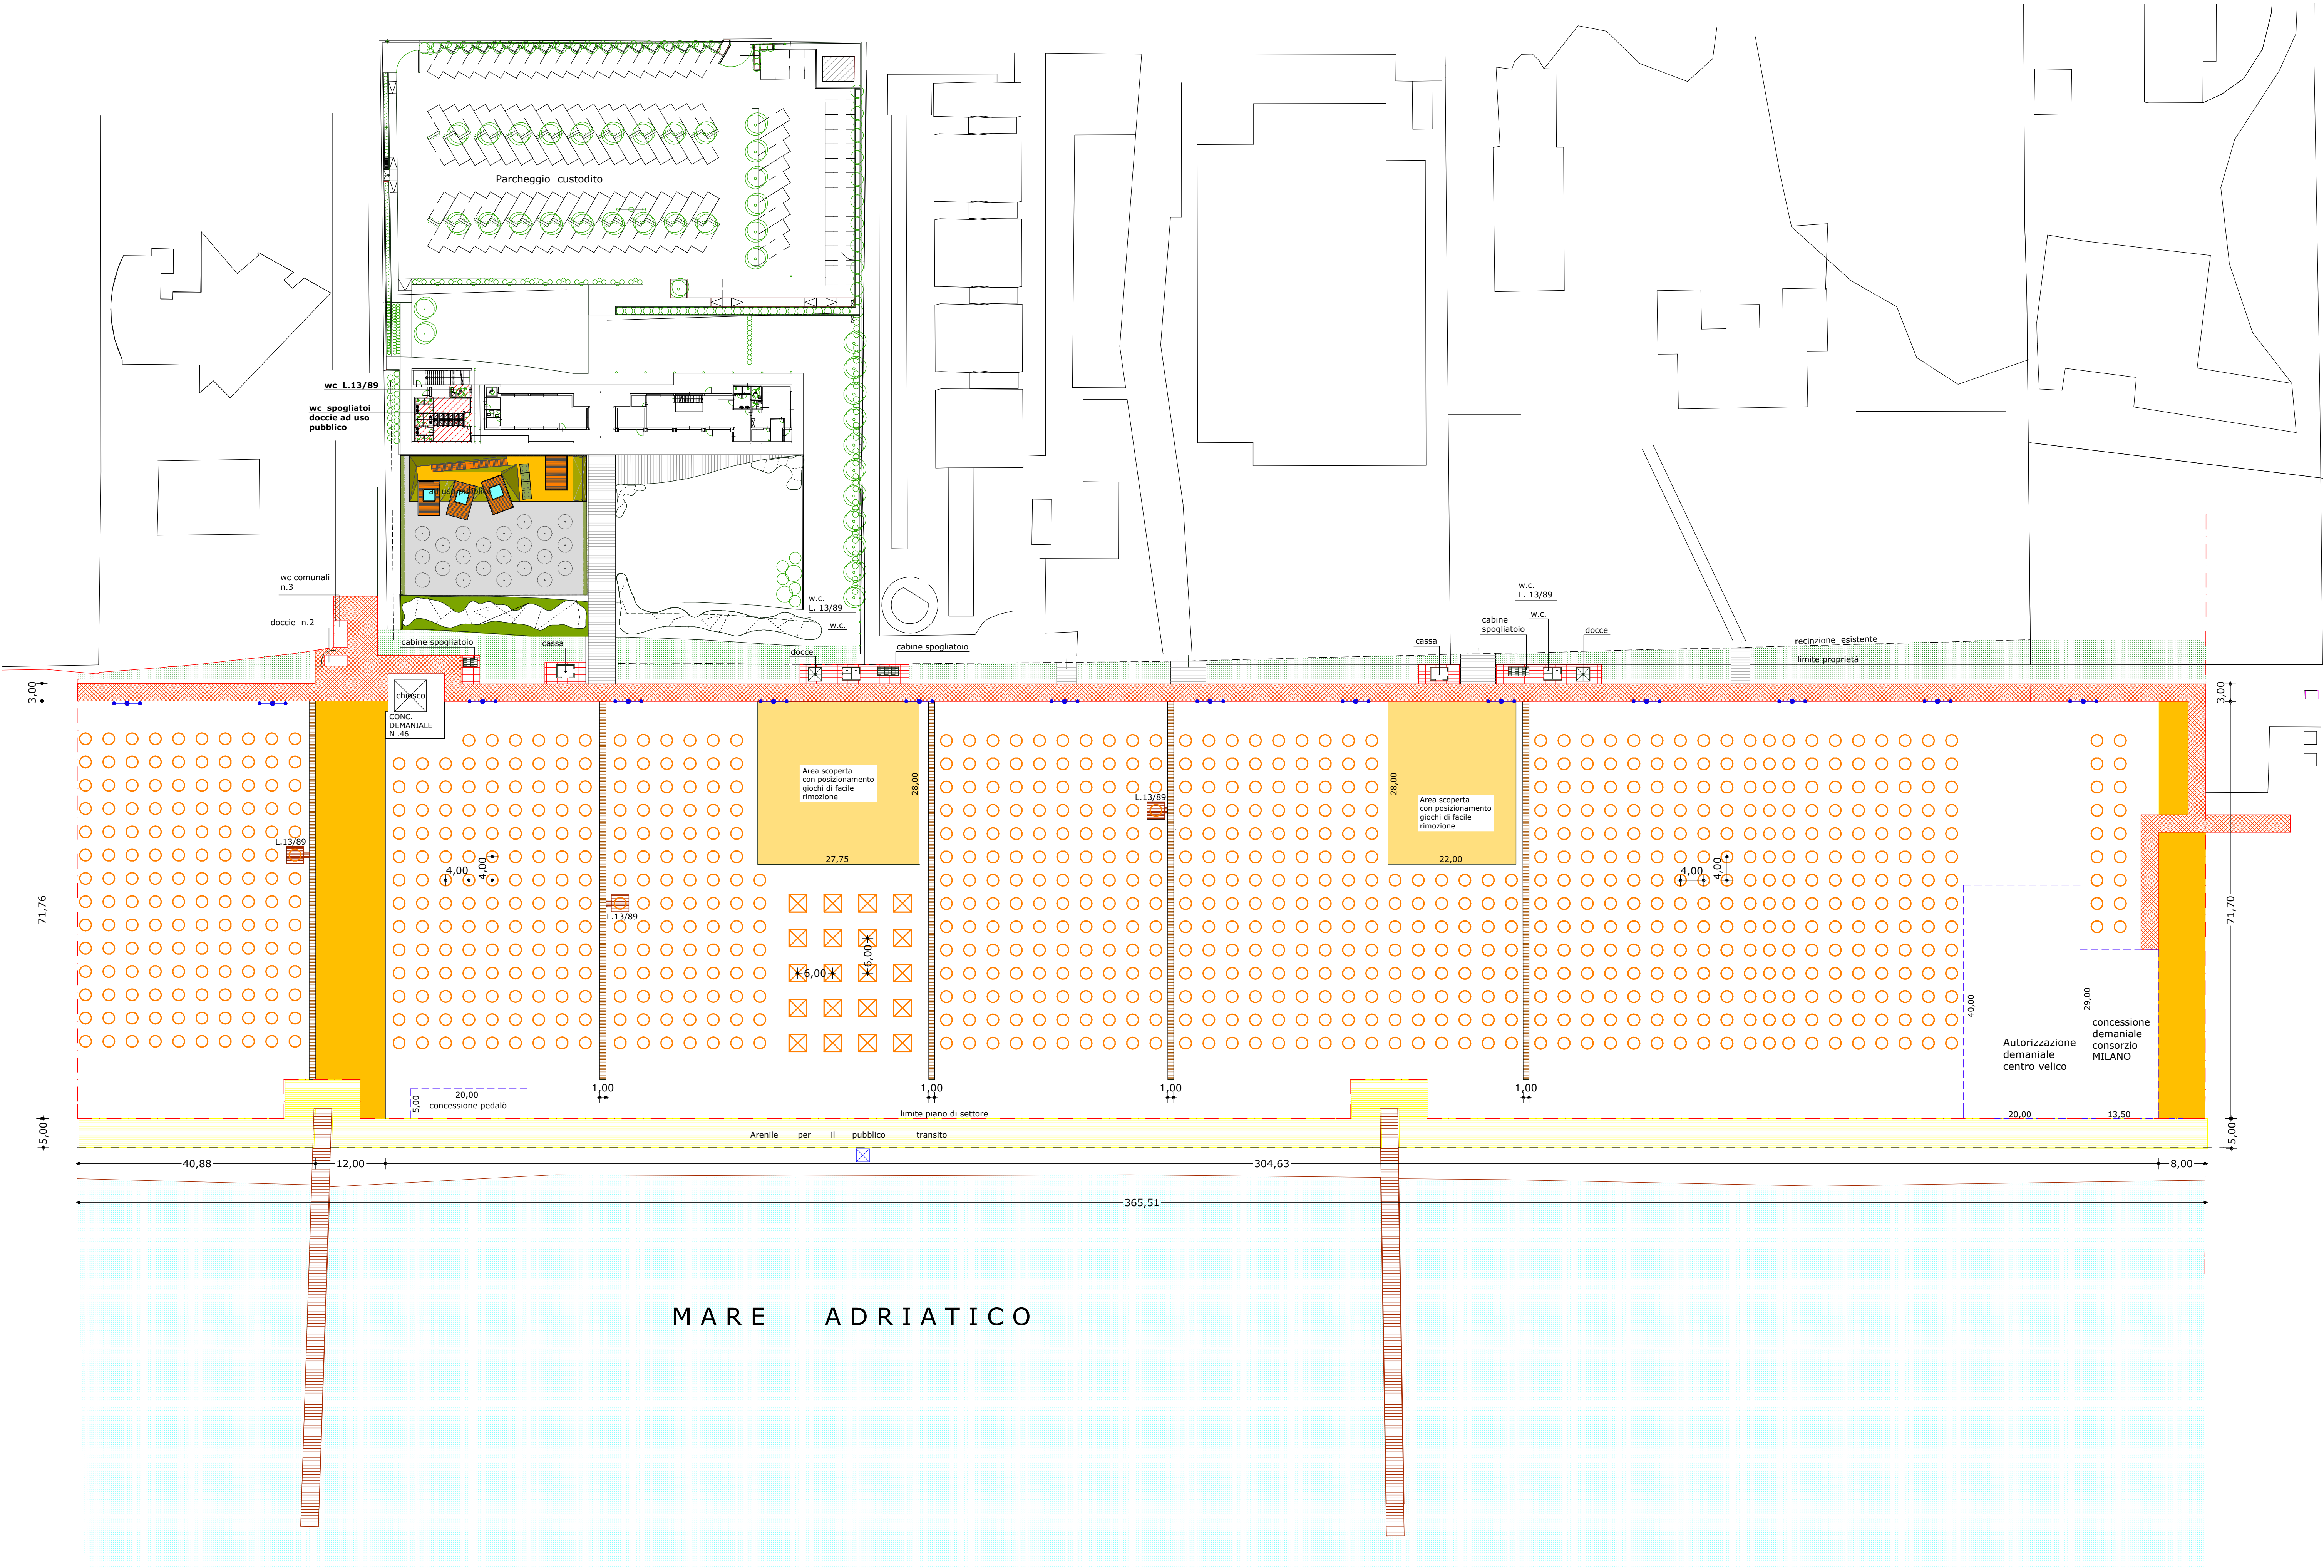

Planimetria generale - STATO DI PROGETTO
Scala 1/500