


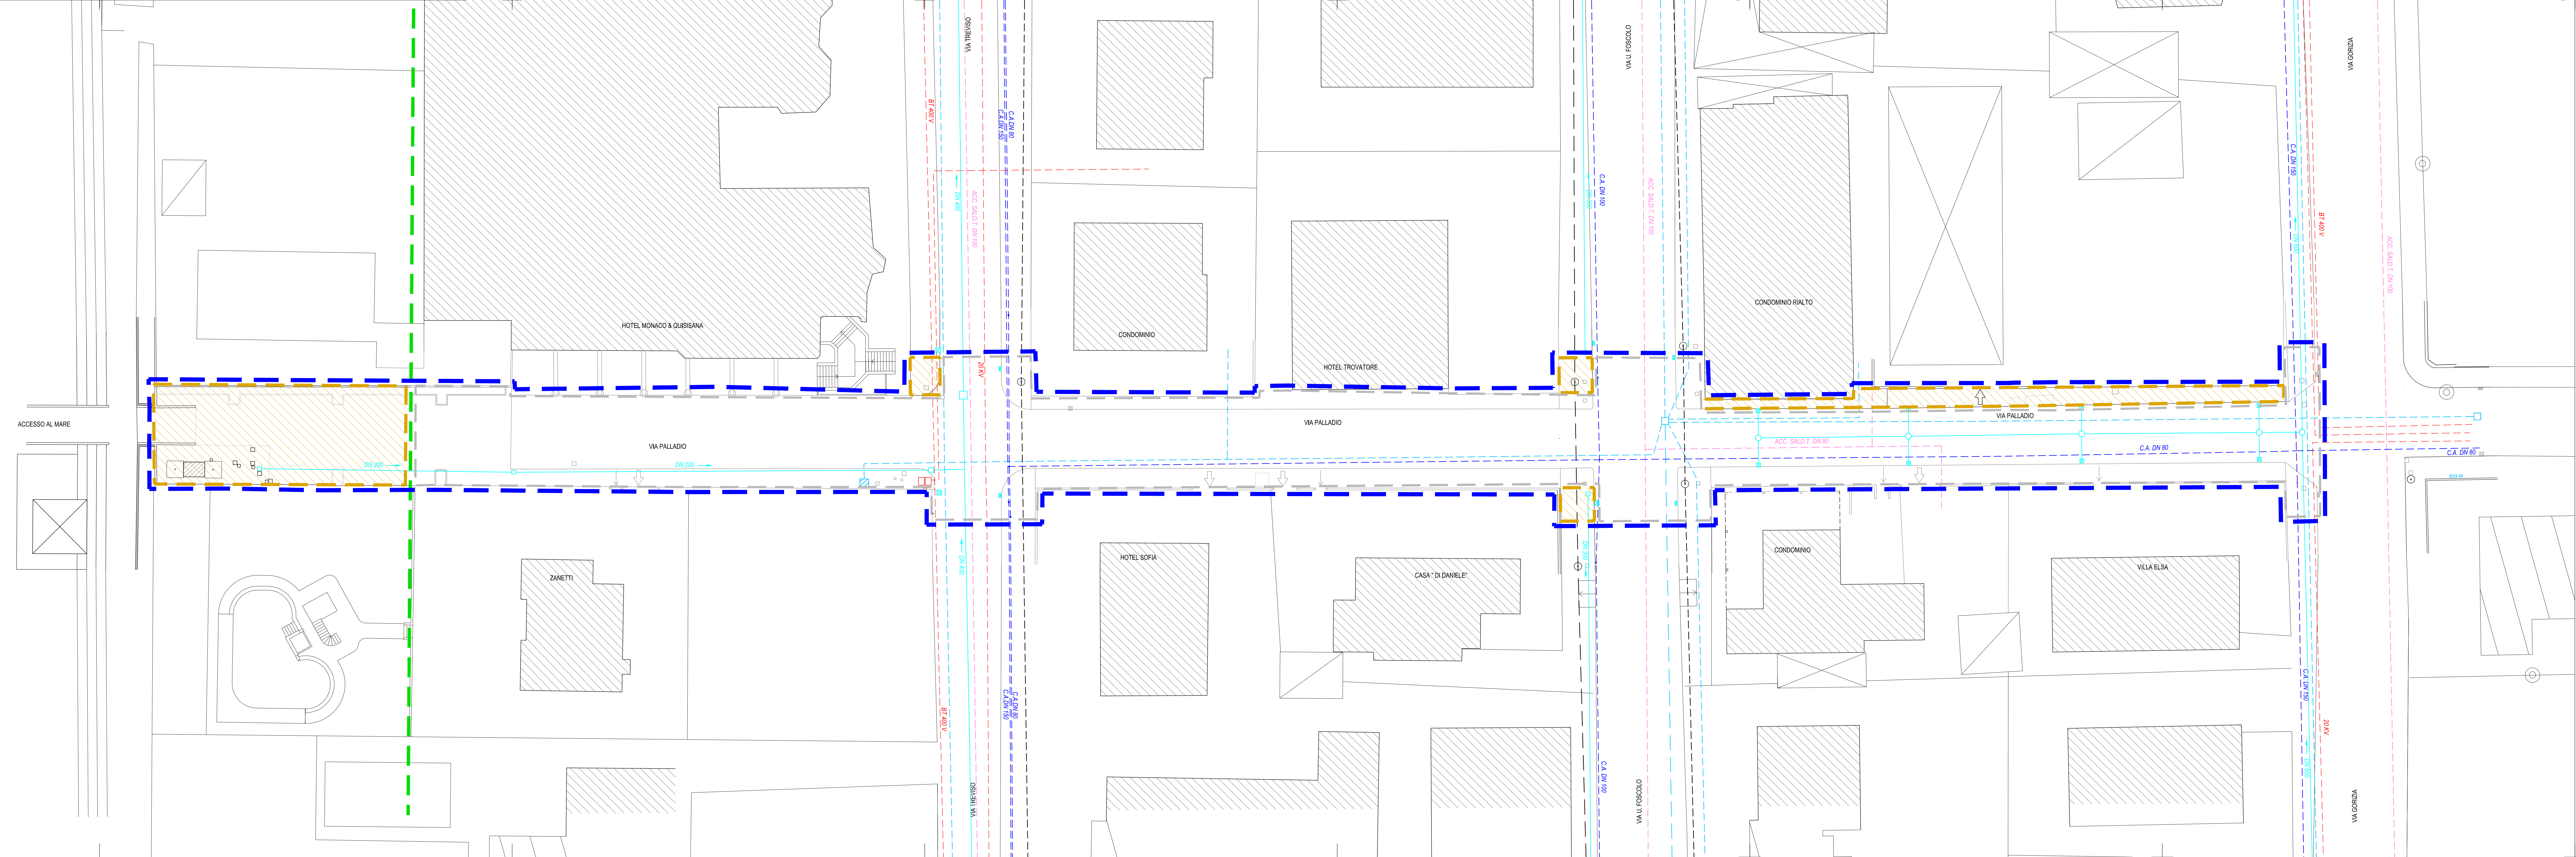

LEGENDA

- Perimetro P.d.R. - Sub ambito B
- Ambito B1
- Ambito B2
- Limite Art. 55 "Codice della Navigazione"
- Cavidotti rete elettrica - ENEL
- Cavidotti illuminazione pubblica - UTC settore LL.PP.
- Cavidotti telefonici interrati - TELECOM
- Condutture rete aquedotto - ASI fornitura acquedotto
- Condutture rete fognaria - ASI fornitura fognaria
- Condutture rete gas-metano - ITALGAS

valentino gerotto giovanni nardini architetti
jesolo ve via c.battisti,31 tel/fax 0421-350545 r.a.
studio@gerottonardini.191.it

la committenza	JESOLO MARINA S.R.L. di Posocco Luciano via Carducci n. 1/B, Sacile (PN)	dati catastali	COMUNE DI JESOLO FG. 74 MAPP. vedi allegati
titolo	Progetto esecutivo di riqualificazione di via Palladio	data	
oggetti	Planimetria delle reti dei sottoservizi esistenti AMBITO B2	scala	1:200
la committenza	il progettista	tavola	05
protocollo	182-mar	aggiornamenti	
cartella	sub.amb.B - PUA v.Palladio	protocollo	182-mar
dir. 2012-02_PdC	dir. 2012-02_PdC	cartella	sub.amb.B - PUA v.Palladio
file_tav.05.dwg	plot. 1=2	dir. 2012-02_PdC	dir. 2012-02_PdC
layout	approvato	file_tav.05.dwg	plot. 1=2
redatto	Arch. I. Visentin	layout	approvato
controllato	Arch. V. Gerotto	redatto	Arch. I. Visentin
approvato	Arch. V. Gerotto	controllato	Arch. V. Gerotto

Il presente disegno è di proprietà dello Studio Associato Gerotto e Nardini Architetti - I diritti saranno tutelati a Norma di Legge.