


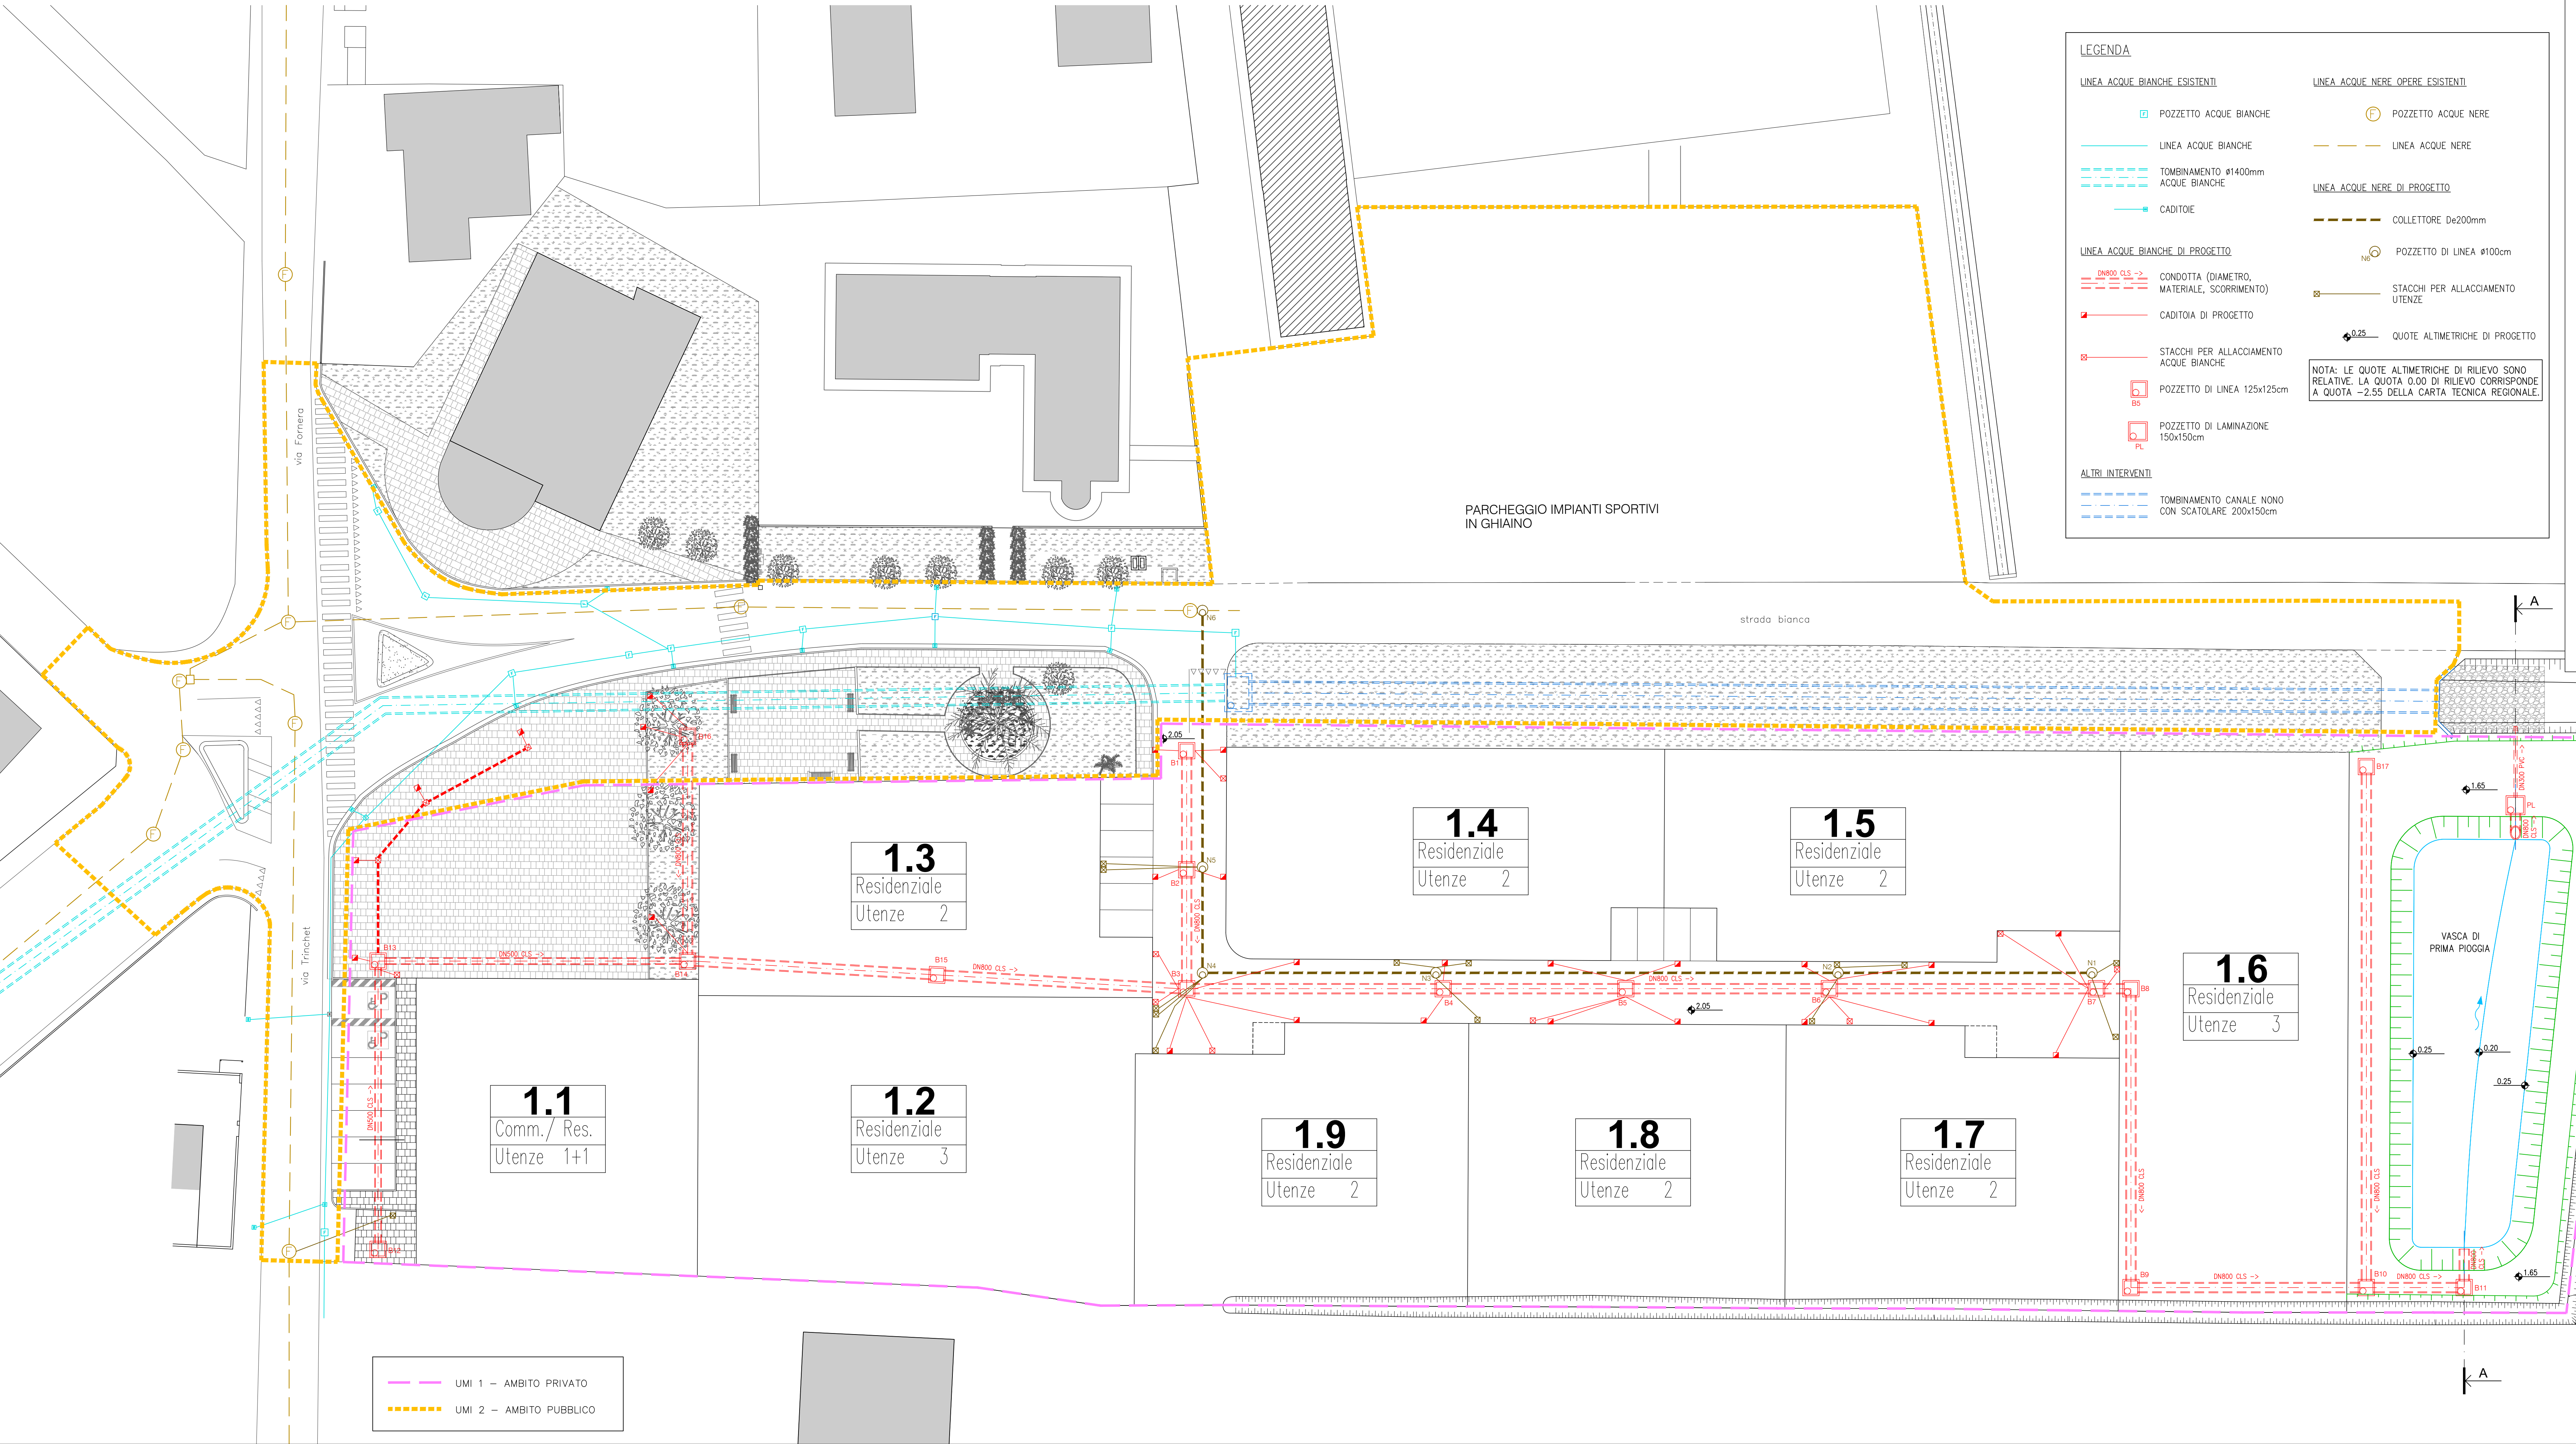

LEGENDA

LINEA ACQUE BIANCHE ESISTENTI

- POZZETTO ACQUE BIANCHE
- LINEA ACQUE BIANCHE
- TOMBINAMENTO Ø1400mm ACQUE BIANCHE
- CADITOIE

LINEA ACQUE BIANCHE DI PROGETTO

- CONDOTTA (DIAMETRO, MATERIALE, SCORRIMENTO)
- CADITOIA DI PROGETTO
- STACCHI PER ALLACCIAMENTO ACQUE BIANCHE
- POZZETTO DI LINEA 125x125cm
- POZZETTO DI LAMINAZIONE 150x150cm

ALTRI INTERVENTI

- TOMBINAMENTO CANALE NONO CON SCATOLARE 200x150cm

LINEA ACQUE NERE ESISTENTI

- POZZETTO ACQUE NERE
- LINEA ACQUE NERE

LINEA ACQUE NERE DI PROGETTO

- COLLETTORE De200mm
- POZZETTO DI LINEA Ø100cm
- STACCHI PER ALLACCIAMENTO UTENZE
- QUOTE ALTIMETRICHE DI PROGETTO

NOTA: LE QUOTE ALTIMETRICHE DI RILIEVO SONO RELATIVE. LA QUOTA 0.00 DI RILIEVO CORRISPONDE A QUOTA -2.55 DELLA CARTA TECNICA REGIONALE.

COMUNE DI JESOLO - VENEZIA

PIANO URBANISTICO ATTUATIVO DI INIZIATIVA PUBBLICA

LOCALITÀ CA' FORNERA

in attuazione all'Accordo di Programma sottoscritto in data 11.01.2013
ai sensi dell'art.7 della Legge Regionale n.11 del 2004

9.4

PL3

SISTEMA DI RACCOLTA, SMALTIMENTO E DI INVASO DELLE ACQUE METEORICHE
(ai sensi del D.G.R. 2948 del 06.10.2009)

Planimetria di progetto

Committente:

SECIS srl
via Canalcalmo, 35 - 30016 Jesolo - (VE)

Progettista Opere Idrauliche:

INGEGNERIA 2P & associati
Ing. Raffaele Picci
Ing. Nicola Bisetto

via Dell'Armi, 27/3 - 30027 San Donà di Piave - (VE)
tel. +39.0421.307.300-fax +39.0421.307.714
Web: www.ingegneria2p.it

Progettista del PUA:

ARCHITETTO GIUSEPPE ZORZENONI
studio **progest**
via XII Martiri, 3/2 - 30027 San Donà di Piave - (VE)
tel. +39.0421.32441-fax +39.0421.32072
e-mail: studio@progest-ve.it

data: APRILE 2014

CODICE COMMESSA	14	F	007	CODICE FILE	14	007	PL	-	003	-	B
-----------------	----	---	-----	-------------	----	-----	----	---	-----	---	---