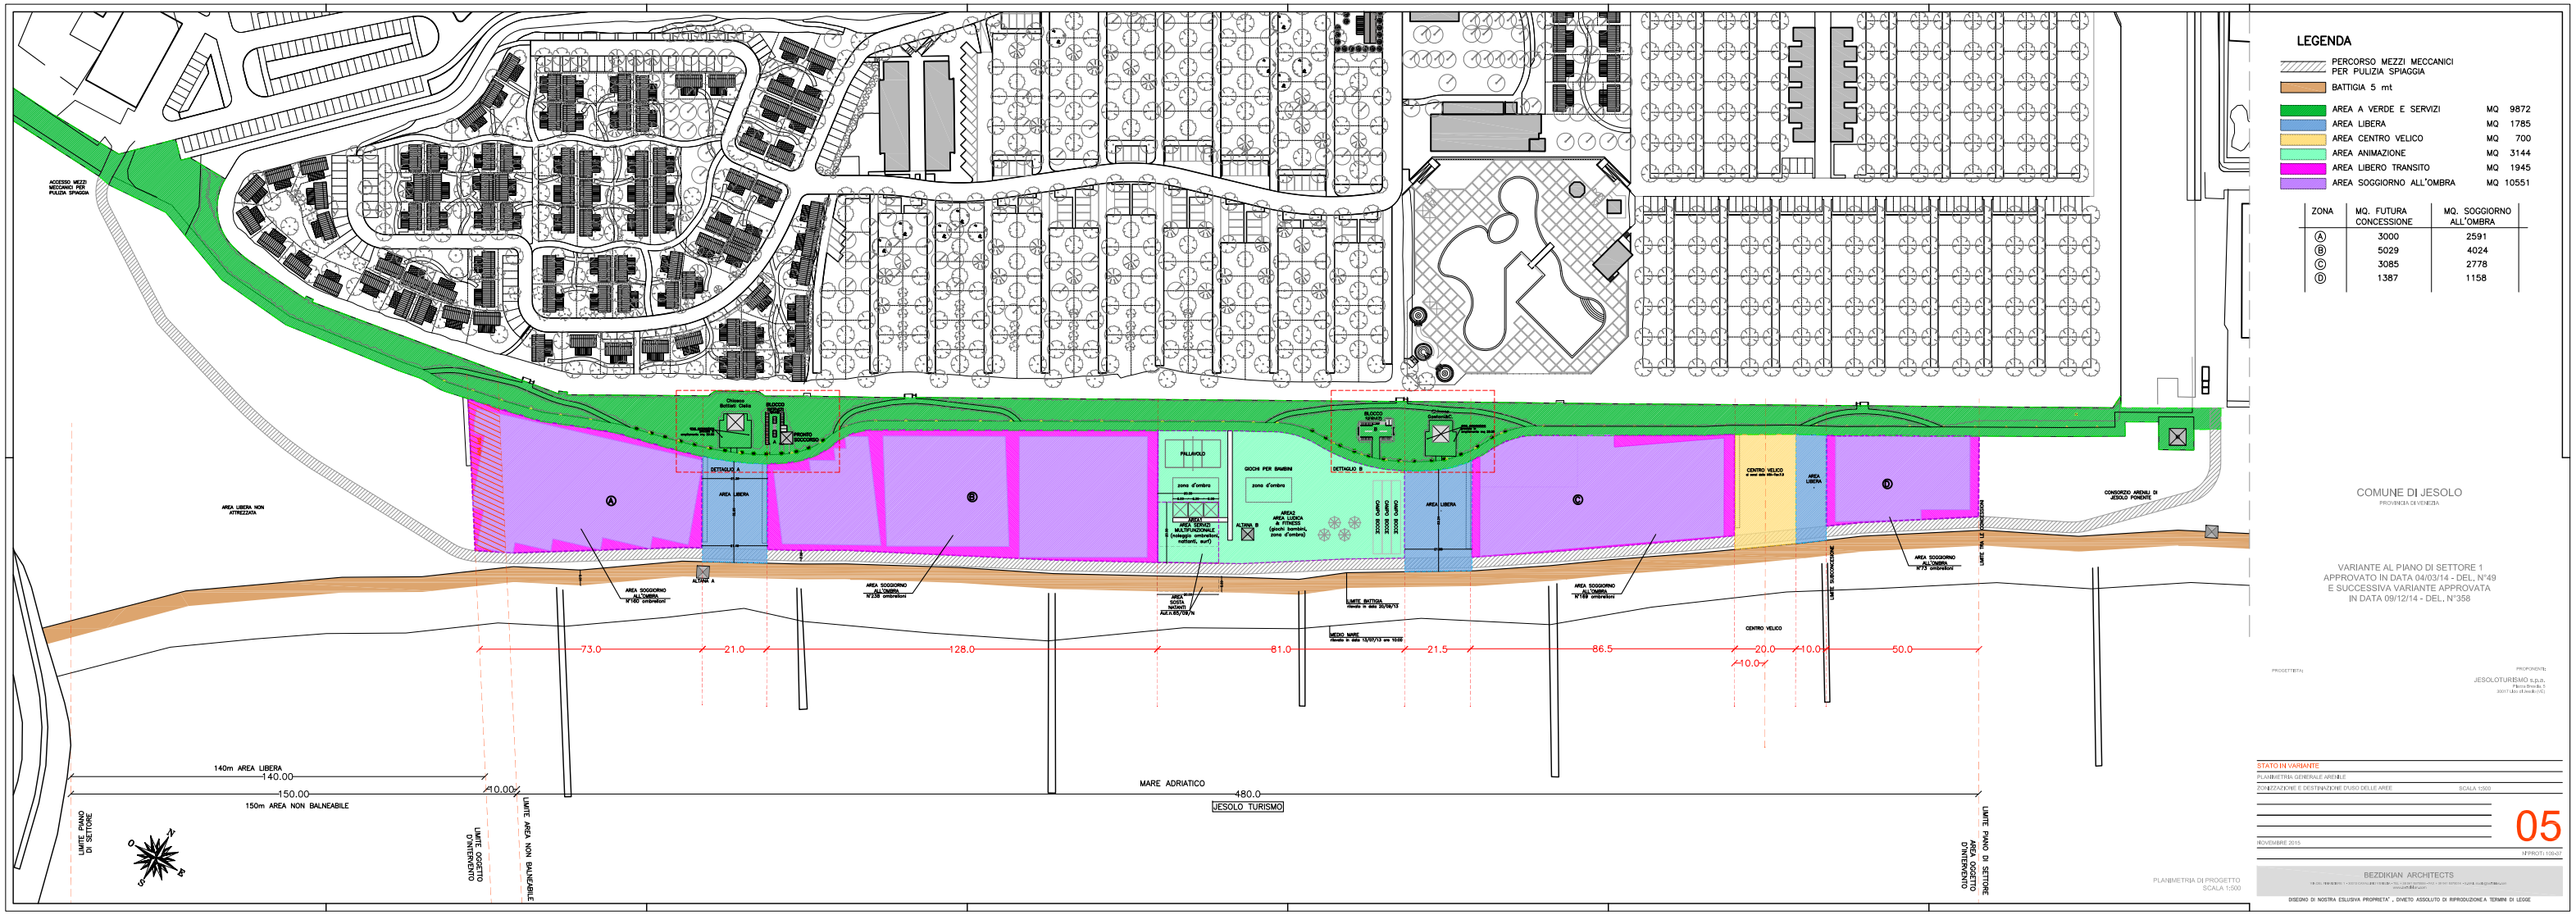

LEGENDA

- PERCORSO MEZZI MECCANICI PER PULIZIA SPIAGGIA
- BATTIGIA 5 mt

AREA A VERDE E SERVIZI	MQ	9872
AREA LIBERA	MQ	1785
AREA CENTRO VELICO	MQ	700
AREA ANIMAZIONE	MQ	3144
AREA LIBERO TRANSITO	MQ	1945
AREA SOGGIORNO ALL'OMBRA	MQ	10551

ZONA	MQ. FUTURA CONCESSIONE	MQ. SOGGIORNO ALL'OMBRA
A	3000	2591
B	5029	4024
C	3085	2778
D	1387	1158

PLANIMETRIA DI PROGETTO
SCALA 1:500

COMUNE DI JESOLO
PROVINCIA DI VENEZIA

VARIANTE AL PIANO DI SETTORE 1
APPROVATO IN DATA 04/03/14 - DEL. N°49
E SUCCESSIVA VARIANTE APPROVATA
IN DATA 09/12/14 - DEL. N°358

PROGETTISTA:

PROPONENTE:
JESOLOTURISMO s.p.a.
Piazza Brescia, 1
30017 Lido di Jesolo (VE)

STATO IN VARIANTE

PLANIMETRIA GENERALE ARENILE

ZONIZZAZIONE E DESTINAZIONE D'USO DELLE AREE — SCALA 1:500

05

NOVEMBRE 2015

N°PROT: 108437

BEZDIKIAN ARCHITECTS

DISEGNO DI NOSTRA ESCLUSIVA PROPRIETA' , DIVIETO ASSOLUTO DI RIPRODUZIONE A TERMINI DI LEGGE