COMUNE DI JESOLO
PROVINCIA DI VENEZIA

MANUTENZIONE STRAORDINARIA FINALIZZATA ALLA PREVENZIONE E RIDUZIONE DEL RISCHIO CONNESSO ALLA VULNERABILITA' DEGLI ELEMENTI ANCHE NON STRUTTURALI NELLA SCUOLA "VERGA"

PROGETTO DEFINITIVO ESECUTIVO PIANO TERRA INDIVIDUAZIONE INTERVENTI	ELABORATO PROG. 02
	SCALA 1:100
	DATA REV.

IL PROGETTISTA *Nicolas Ing. Massimo*	IL RESPONSABILE DEL PROCEDIMENTO *Nicolas Ing. Vap*
	IL DIRIGENTE in SETTORE: *Segalla arch. Daniela*
COLLABORATORI DEL PROGETTISTA *Ing. Rosanna Stanga*	

Nome File : bb.oo.
Archivio File 2#2#2#30
n:\DOCUMENTI\#-#\Nuovo\ampi\Progetto tempo ordinario\

Titolo Proprietà Dati Validità Grafici & Note
2000 mm [Metric] - 80 mm - [Inch] - 1 mm [METRIC]
Si DICHIARA - la COPIATURA - e vietata - la riproduzione - anche parziale
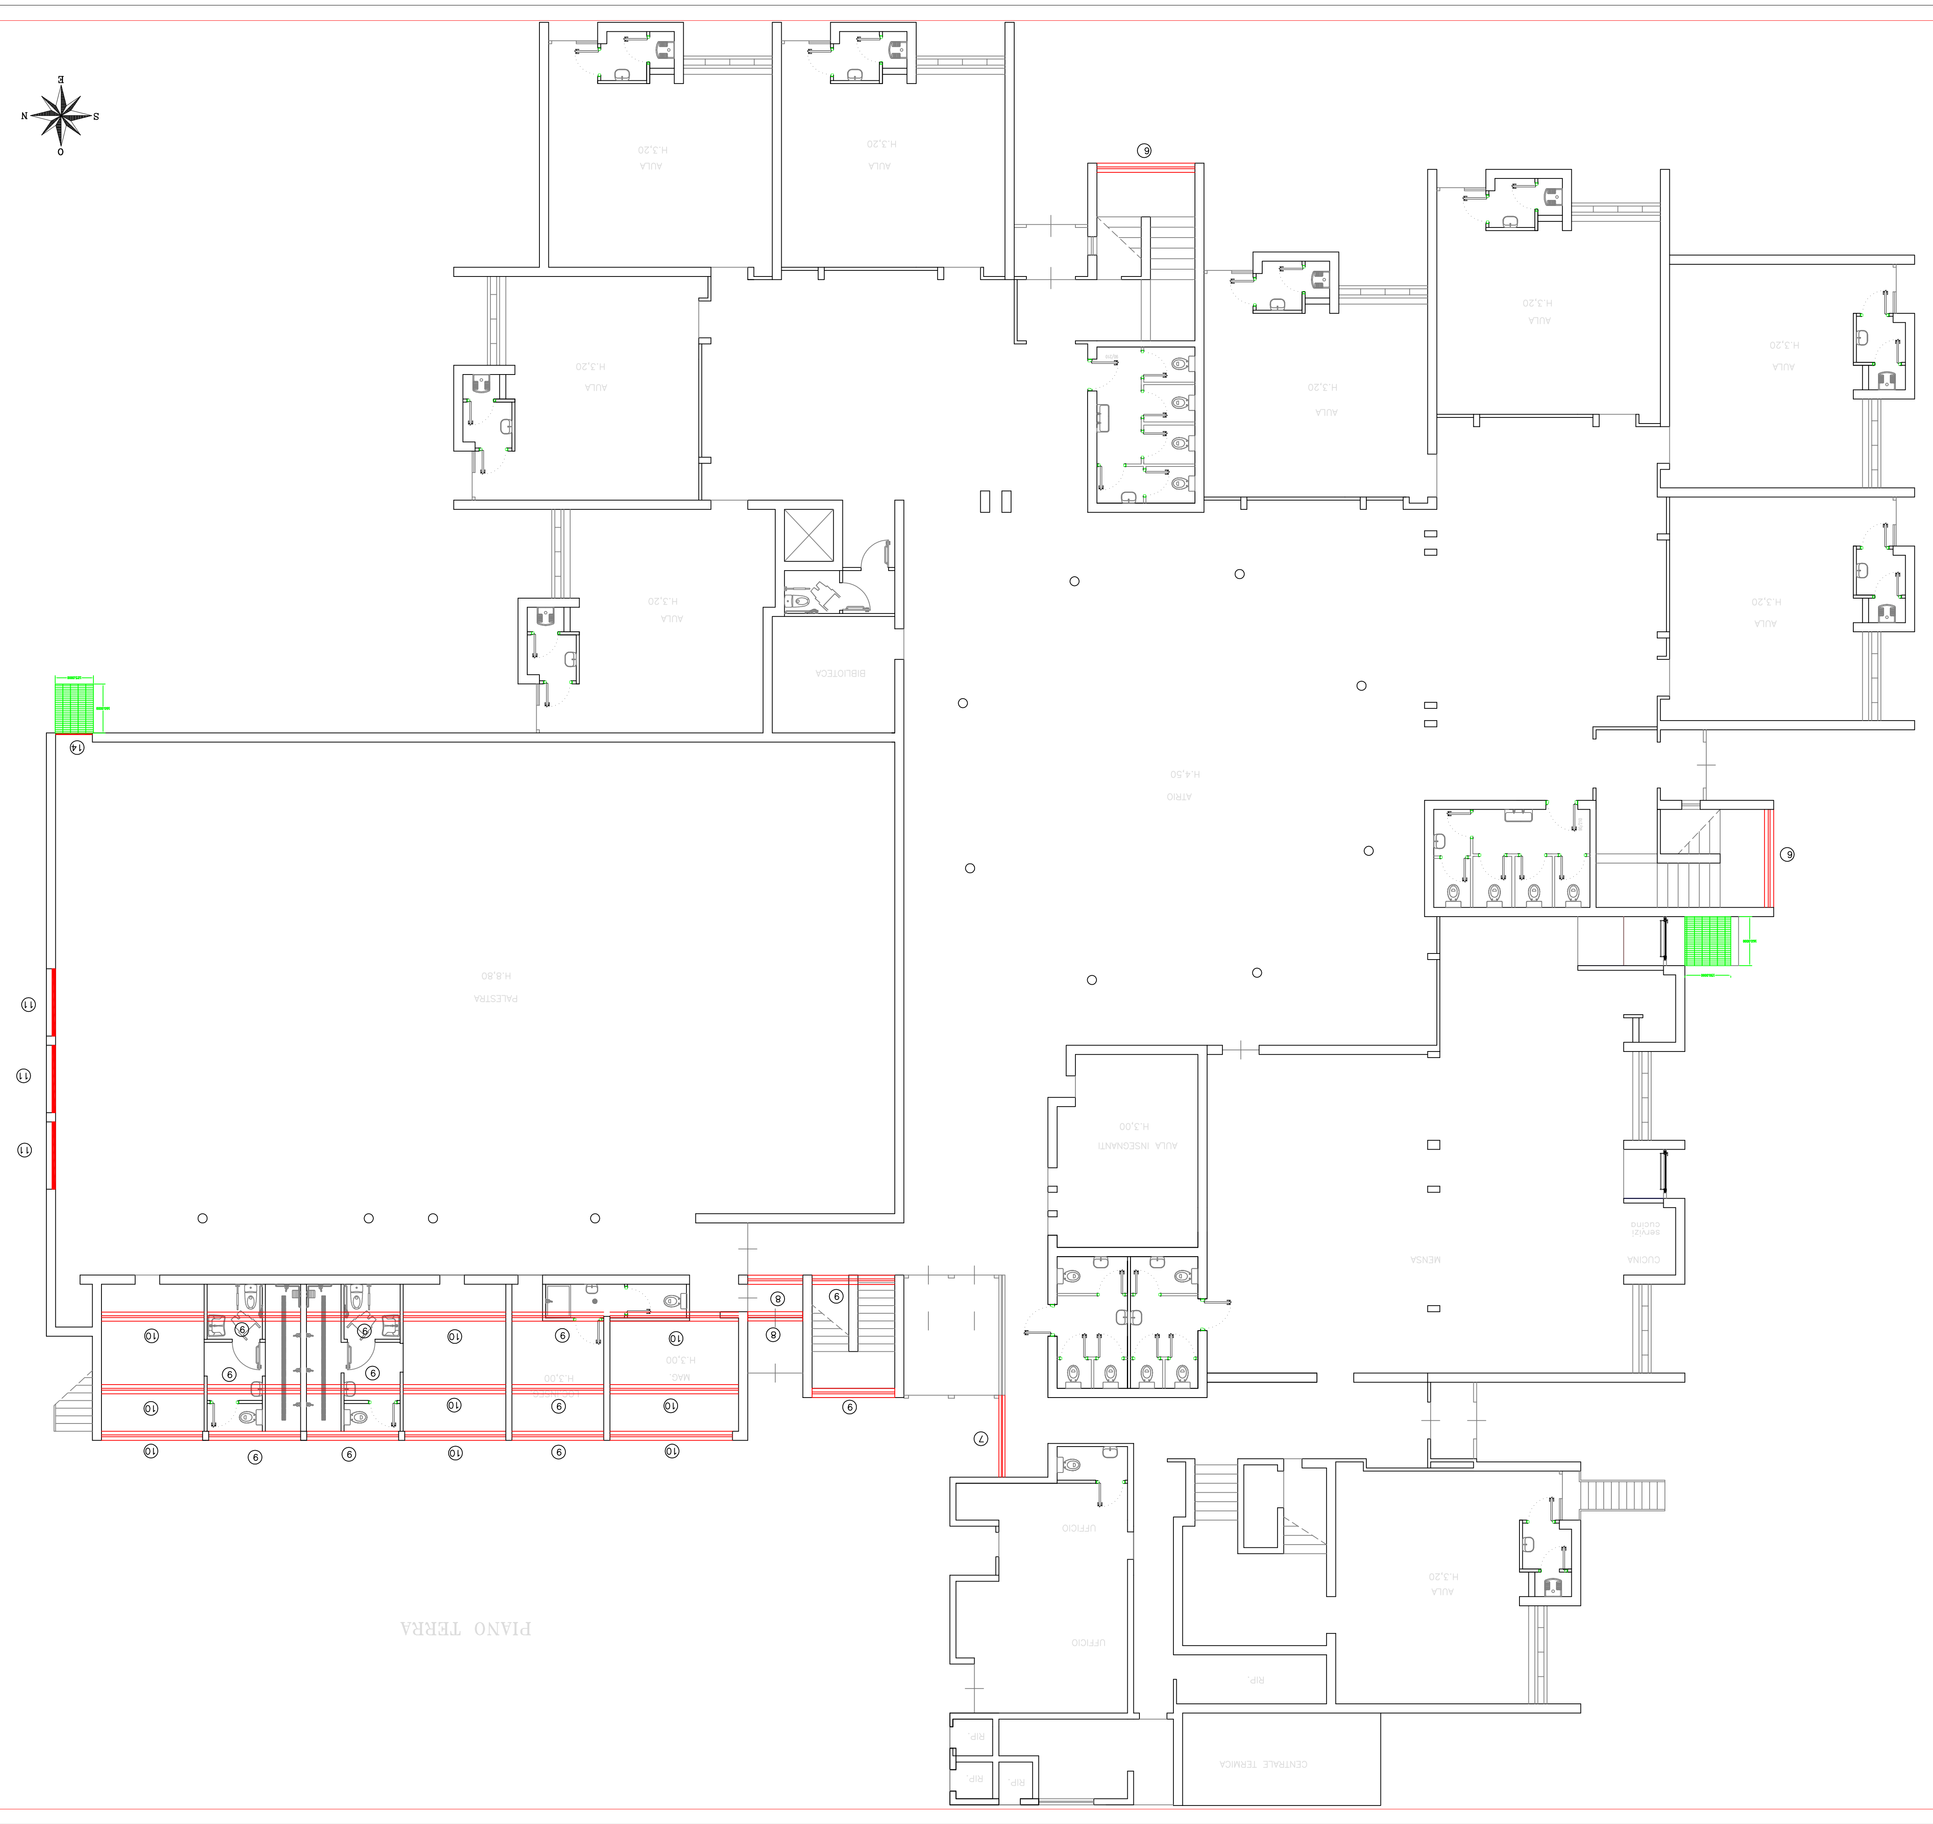
Il Comune di Jesolo ha un Sistema di Gestione Ambientale conforme alla norma UNI EN ISO 14001
Il Comune di Jesolo ha un Sistema Qualità Certificato conforme alla norma UNI EN ISO 9001 per i seguenti Uffici: Comando, Tributi, Ragioneria e Attività Culturali