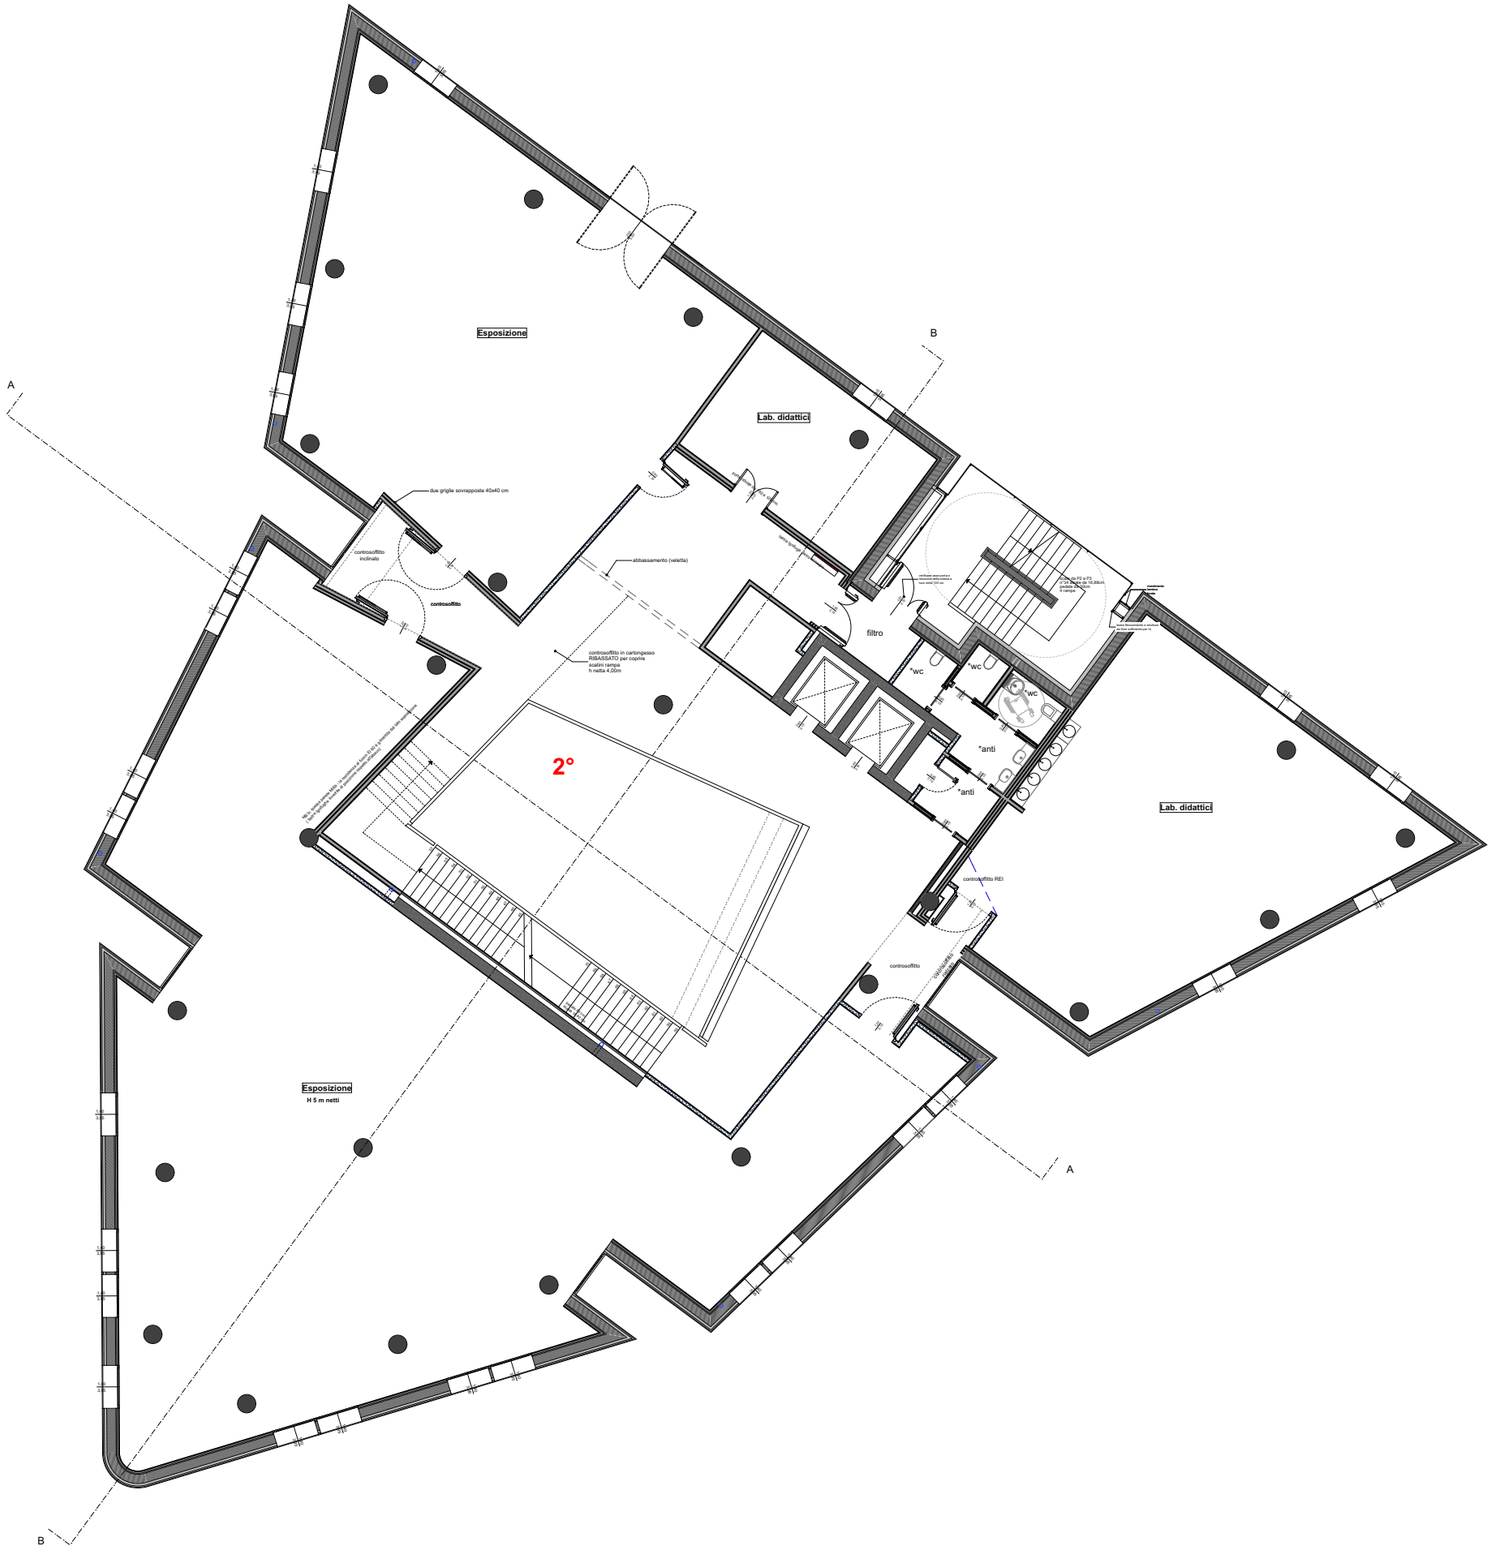

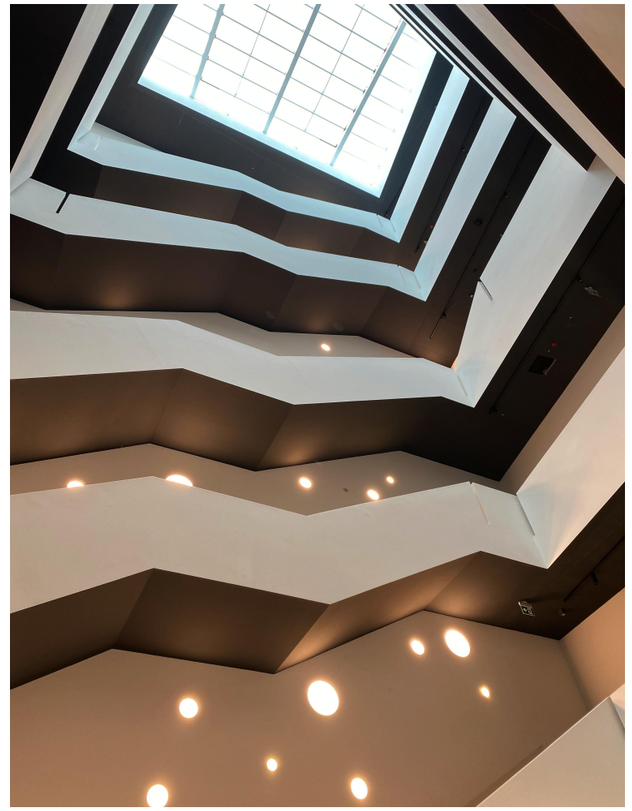

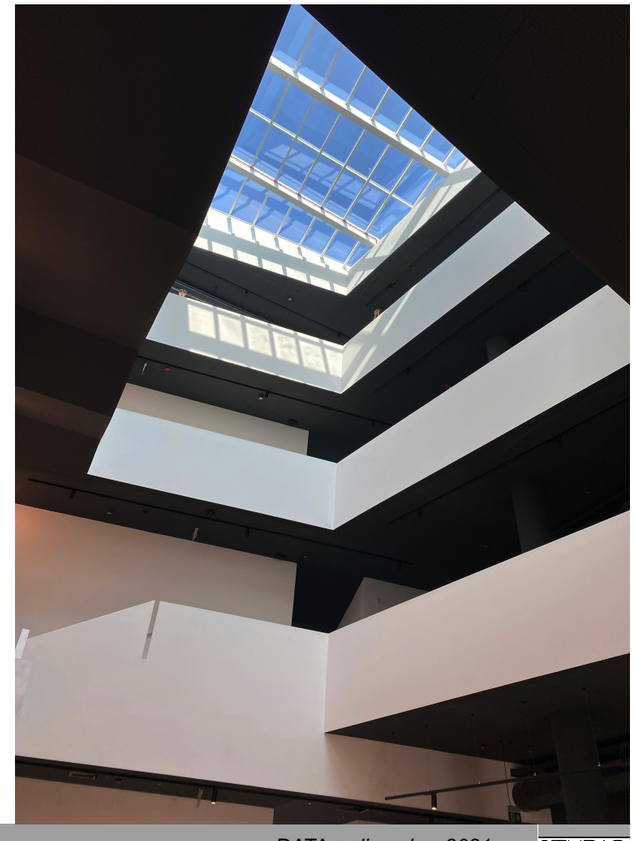

MUSEO DI STORIA NATURALE DI JESOLO - PIANO SECONDO

DATA : *dicembre 2021*

STUDIO ARCHITETTO MAR