



COMUNE DI JESOLO - VENEZIA

PIANO URBANISTICO ATTUATIVO DI INIZIATIVA PUBBLICA  
LOCALITÀ CA' FORNERA

in attuazione all'Accordo di Programma sottoscritto in data 11.01.2013  
ai sensi dell'art.7 della Legge Regionale n.11 del 2004

4

STATO DI PROGETTO

planimetria con aree da cedere e segnaletica stradale


Committente:  
SECIS srl  
via Canalcalmo, 35 - 30016 Jesolo - (VE)

Progettista:  
ARCHITETTO  
Giuseppe ZORZENONI  
studio  
**progest**  
via XIII Martiri 3/2 - 30027  
San Donà di Piave - (VE)  
TEL e FAX:0421 53341-330722  
e-mail:info@studioprogest.net

data: GIUGNO 2014

PLANIMETRIA CON AREE DA CEDERE

SCALA 1:500

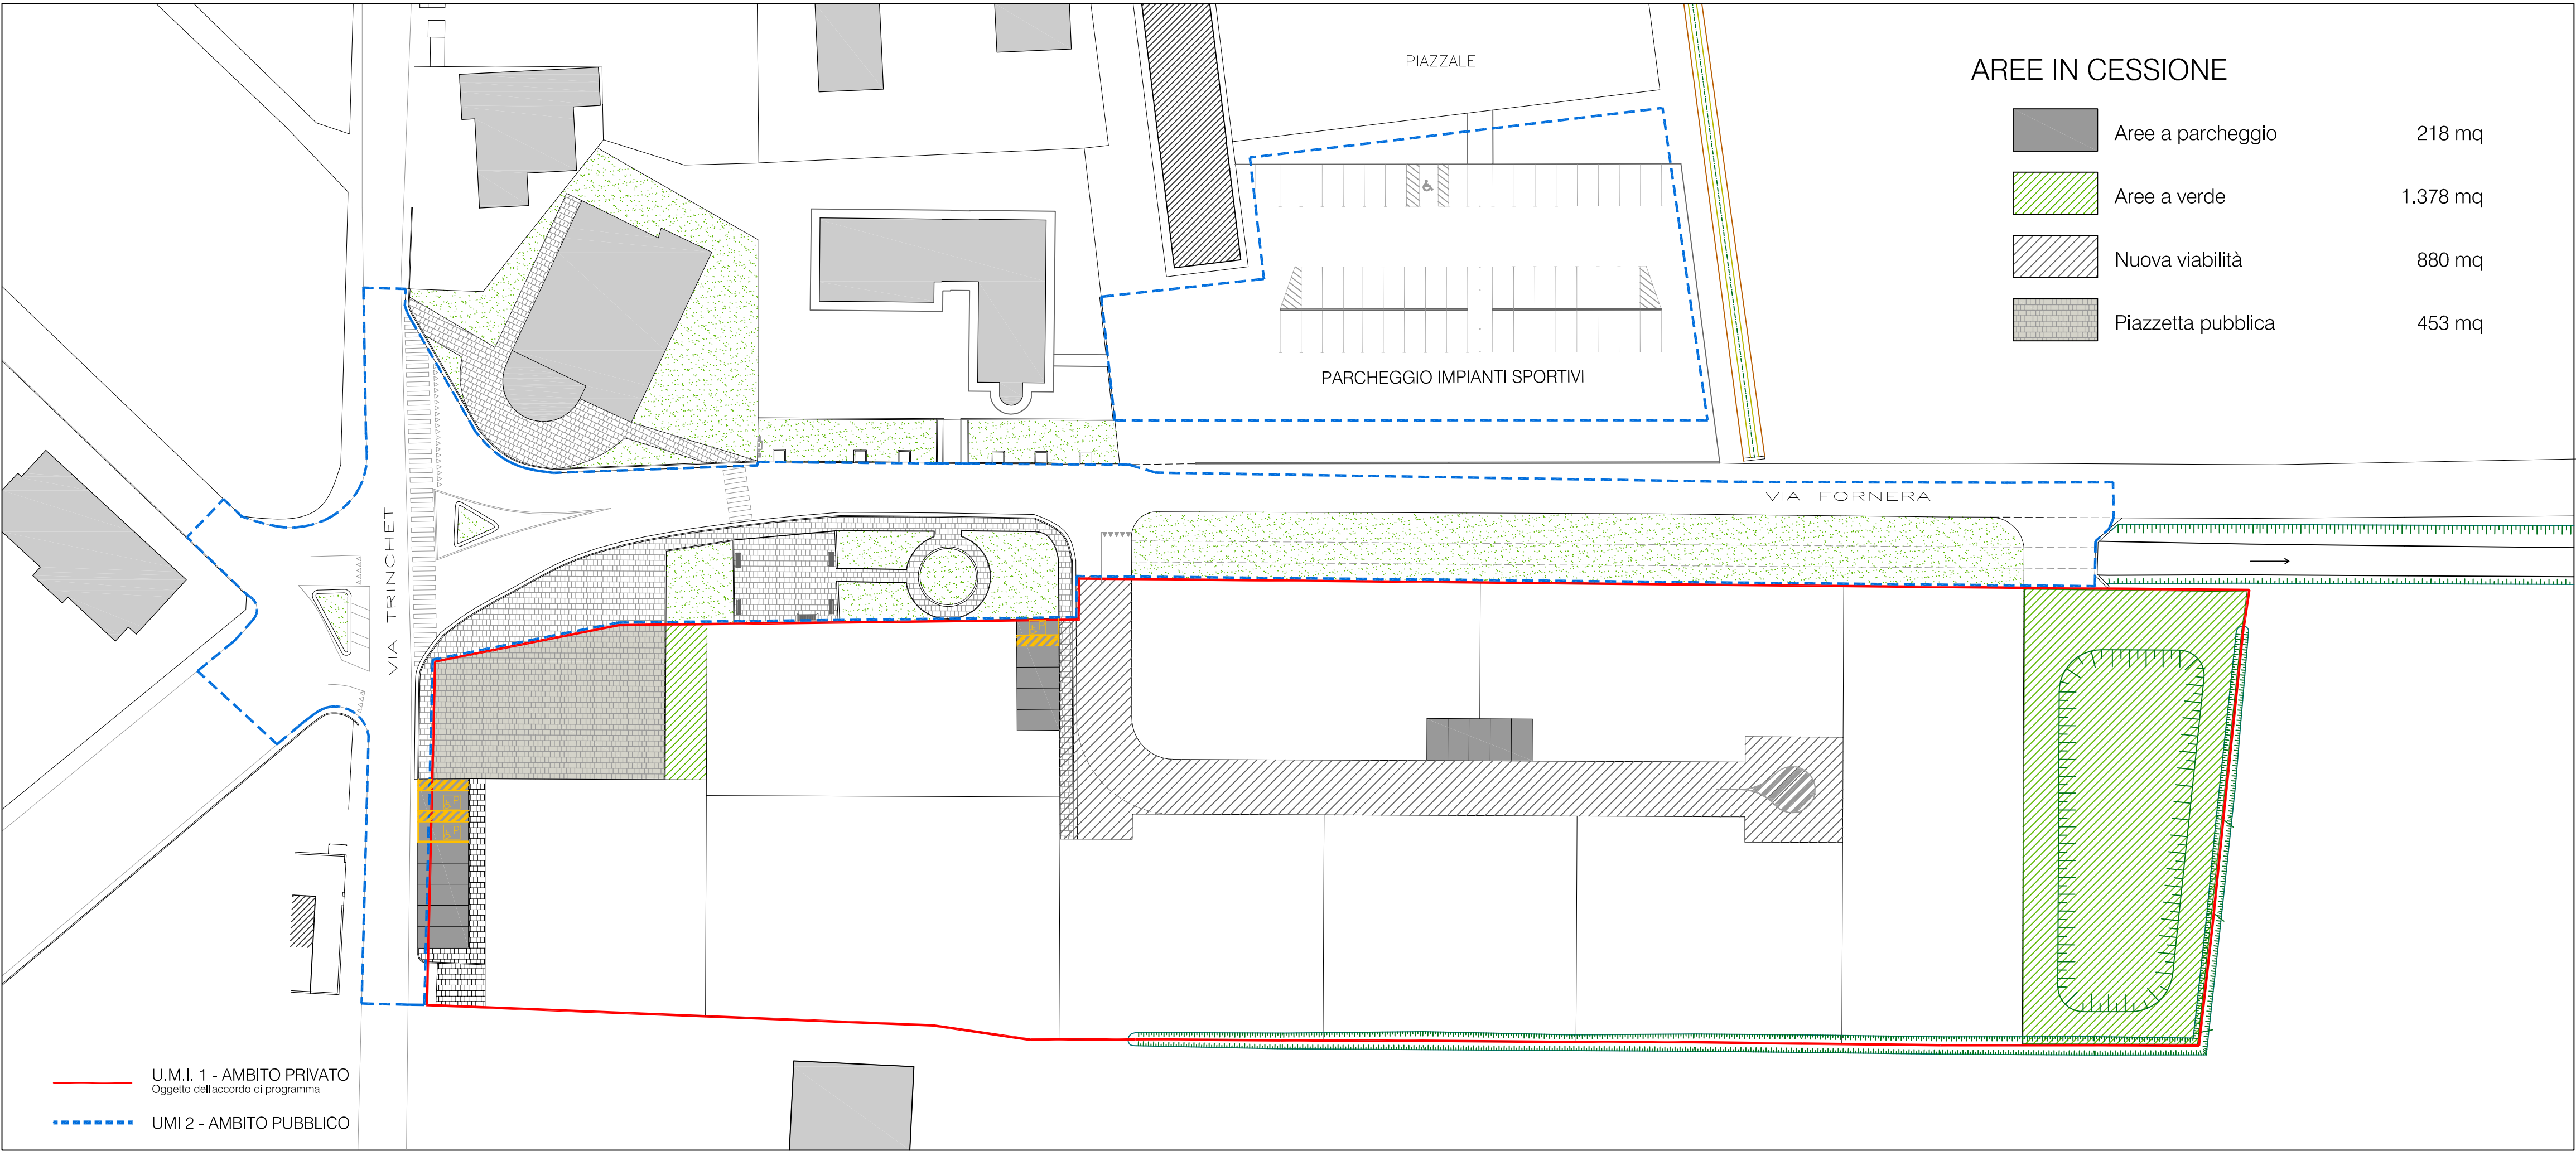

PLANIMETRIA CON SEGNALETICA STRADALE

SCALA 1:500

