



PLANIMETRIA STATO DI FATTO
scala 1:500

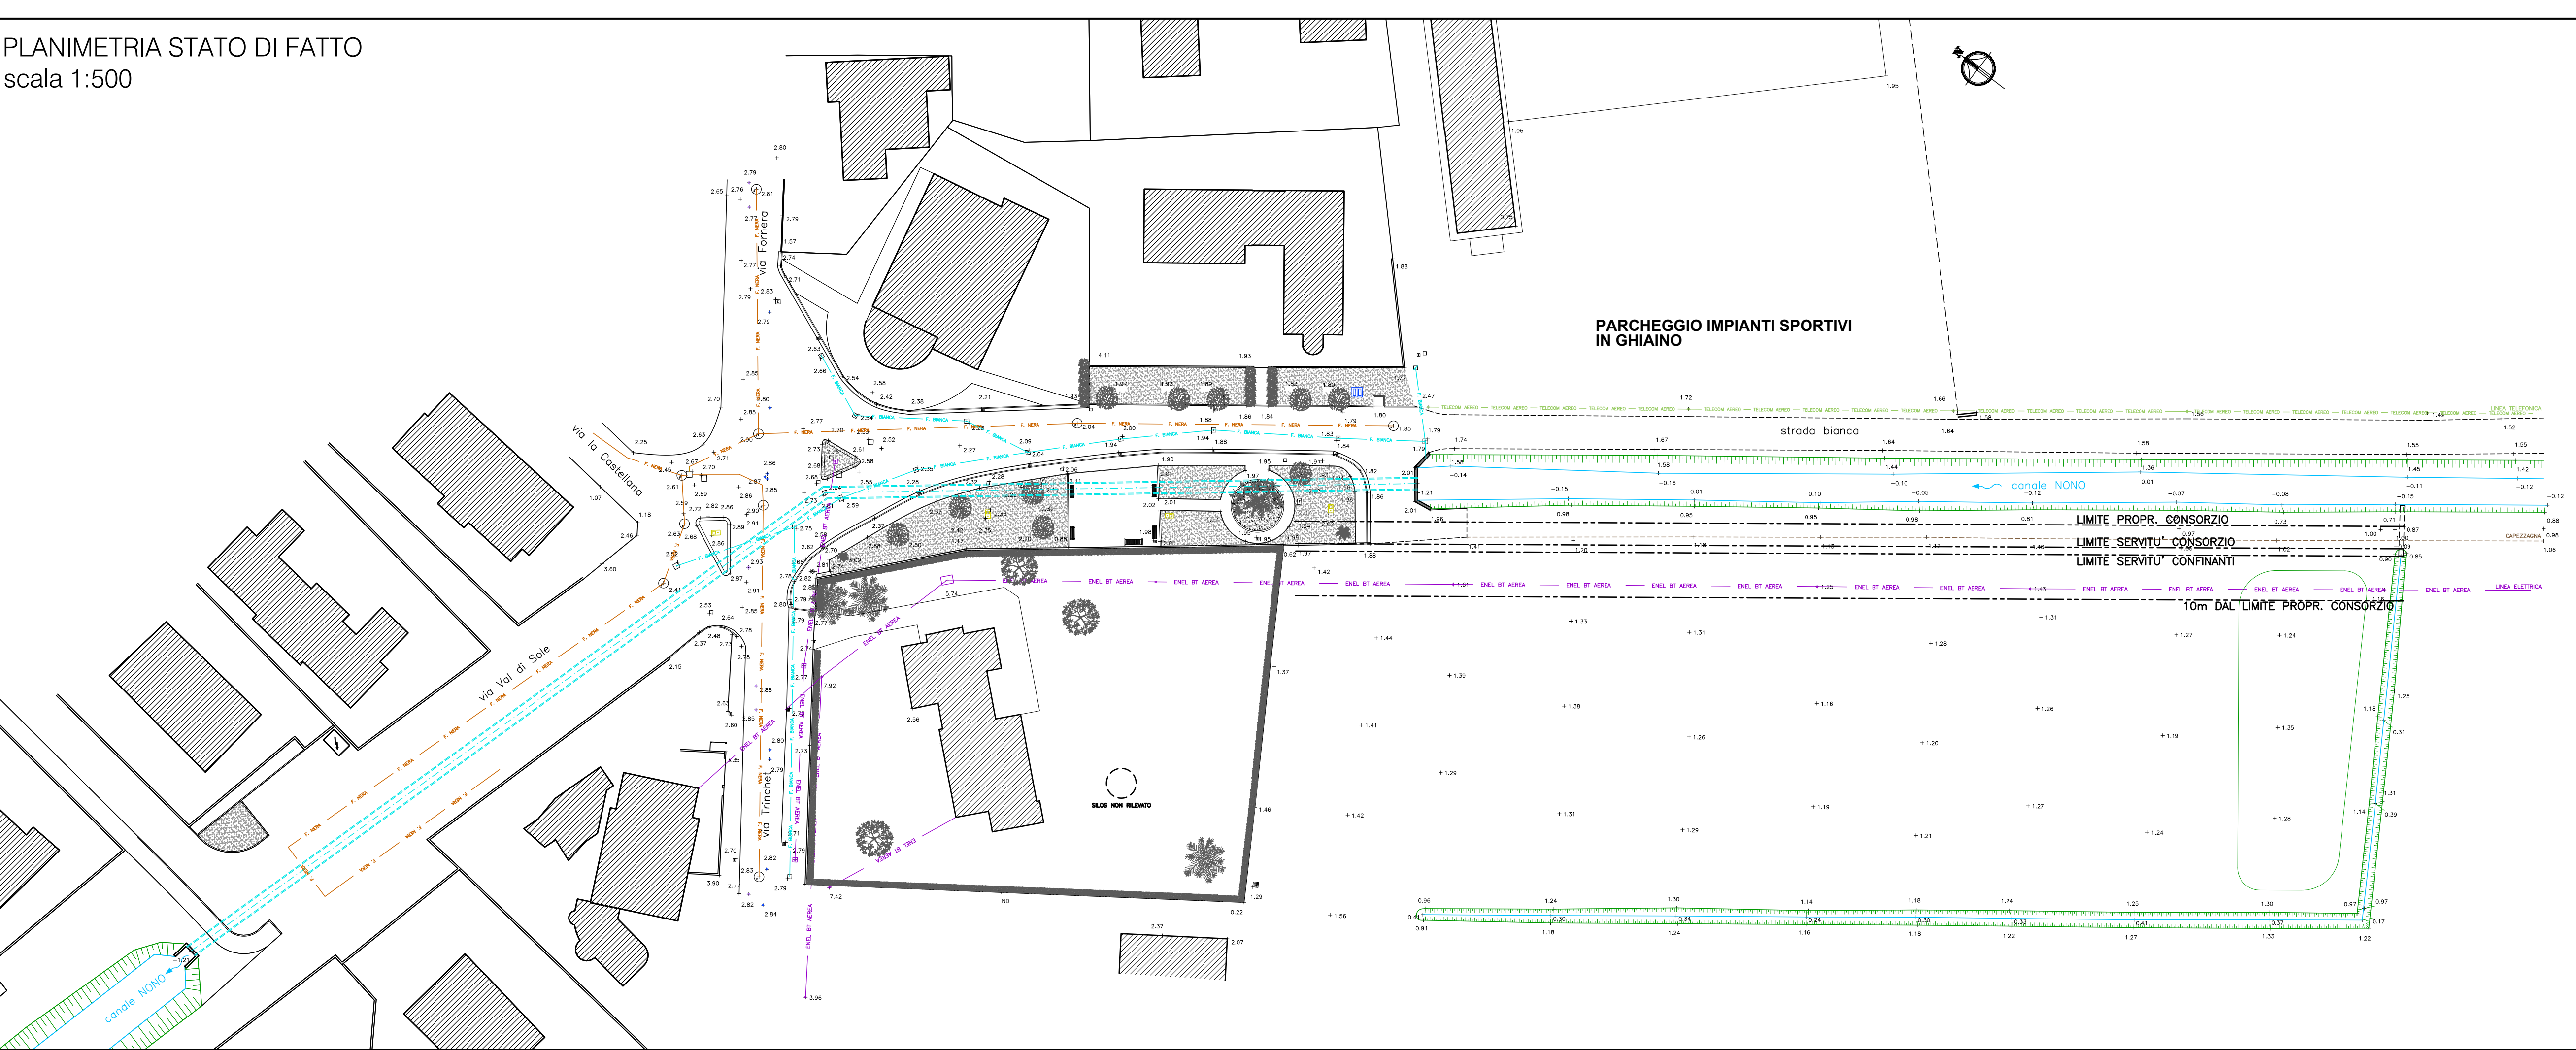

PLANIMETRIA DI PROGETTO
scala 1:500

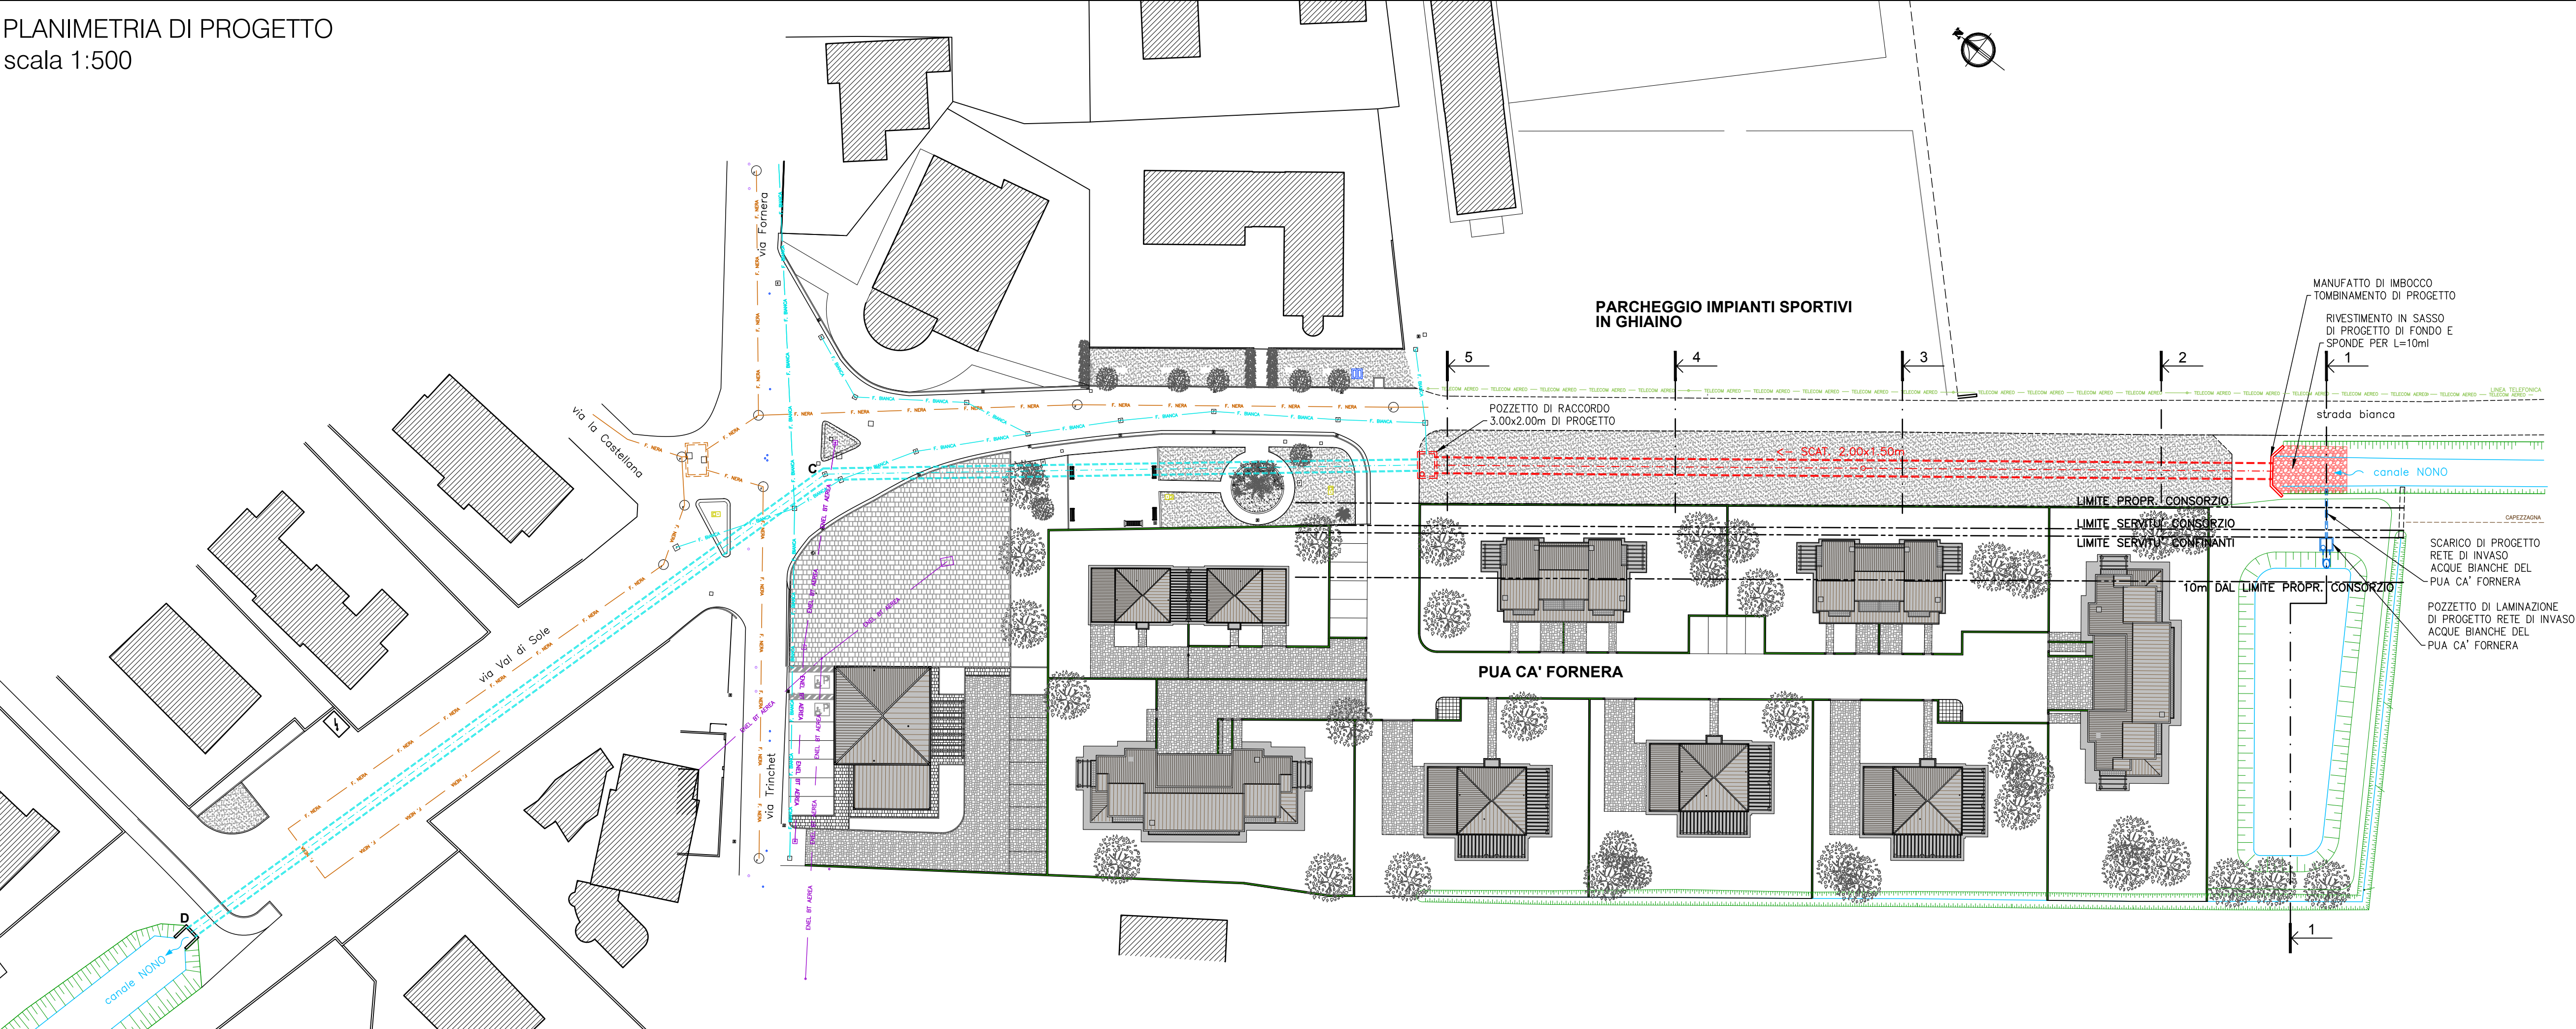

LEGENDA

- PUNTI QUOTA RILIEVO
- FOGNATURA NERA ESISTENTE
- POZZETTI FOGANTURA NERA ESISTENTI
- FOGNATURA BIANCA ESISTENTE
- TOMBINAMENTO Ø1400mm ESISTENTE
- POZZETTI FOGANTURA BIANCA ESISTENTI
- LINEA ELETTRICA ESISTENTE
- LINEA TELEFONICA ESISTENTE
- OPERE DI PROGETTO
- OPERE DI PROGETTO RETE DI INVASO ACQUE BIANCHE PUA CA' FORNERA

NOTA: LE QUOTE ALTIMETRICHE DI RILIEVO SONO RELATIVE. LA QUOTA 0,00 DI RILIEVO CORRISPONDE A QUOTA -2,55 DELLA CARTA TECNICA REGIONALE.

COMUNE DI JESOLO - VENEZIA

PIANO URBANISTICO ATTUATIVO DI INIZIATIVA PUBBLICA
LOCALITÀ CA' FORNERA

in attuazione all'Accordo di Programma sottoscritto in data 11.01.2013
ai sensi dell'art.7 della Legge Regionale n.11 del 2004

9.7
PL1

RICHIESTA DI CONCESSIONE PER IL TOMBINAMENTO DI UN TRATTO DI CANALE
CONSORZIALE DENOMINATO "NONO" IN LOCALITÀ CA' FORNERA

Planimetria dello stato di fatto e di progetto

Committente:
SECIS srl
via Canalcalmo, 35 - 30016 Jesolo - (VE)

Progettista Opere Idrauliche:
INGEGNERIA 2P & associati
Ing. Raffaele Picci
Ing. Nicola Bisetto

Progettista del PUA:
**ARCHITETTO
Giuseppe ZORZENONI**
studio
progest
via XII Martiri 3/2 - 30027
San Donà di Piave - (VE)
Tel. +39 0421 33041 - Fax +39 0421 33092
e-mail: info@studioprogest.net