


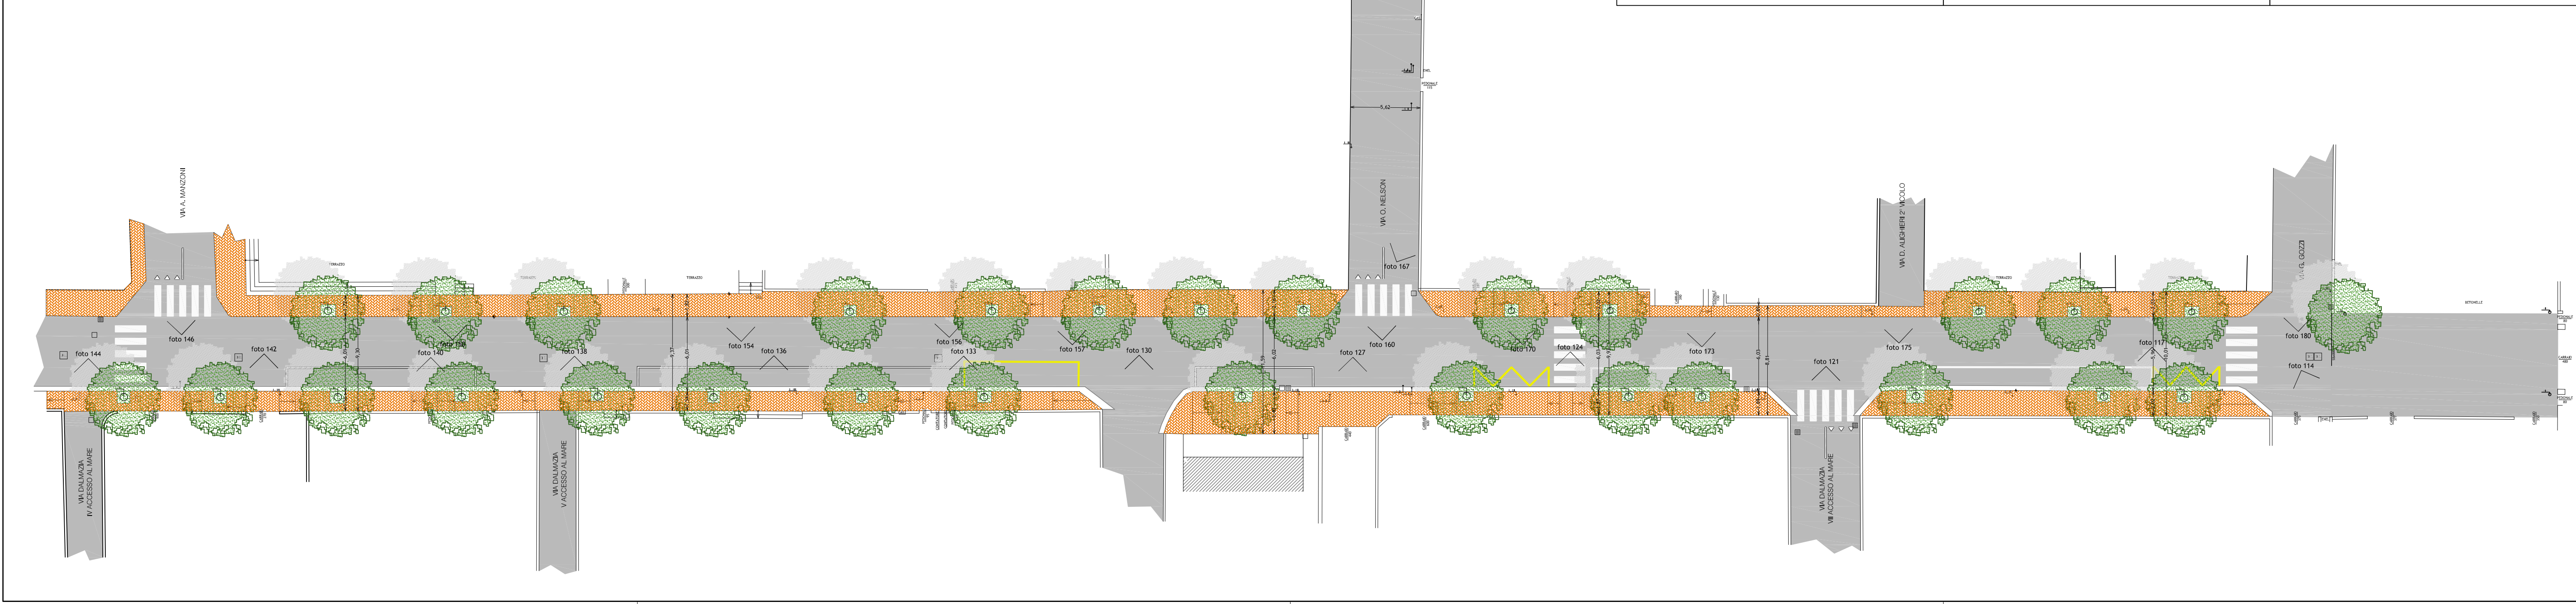

Comune di Jesolo

Progetto esecutivo per la riqualificazione di via Dalmazia ai sensi del Piano Particolareggiato di un'area di riorganizzazione alberghiera

Ditta		BOLDRIN s.p.a. via S. Gottardo, 24 - 31038 Paese (TV) - fraz. Pademello JESOLO BLU s.r.l. piazza Brescia, 17/5 - 30016 Jesolo (VE) PESCE Arianna via C. Battisti, 23 - 30033 Noale (VE)		Tavola 2.2 Scala 1: 250	
Oggetto		STATO DI FATTO Documentazione fotografica		Archivio 076_DALMAZIA	
01	consegna comune	0201_076_foto.dwg	15/01/2014	SZ	SZ
rev.	descrizione	file	data	disegnato	controllo
Progettista STEFANO ZANELLA architetto					

STUDIO DI ARCHITETTURA

stefano zanella architetto
arch.stefanozanella@gmail.com

roberta bison architetto
arch.robertabison@gmail.com

via Monticano, 20/7 - 30016 JESOLO (VE) - tel. 0421.351570 - fax 0421.1782203