


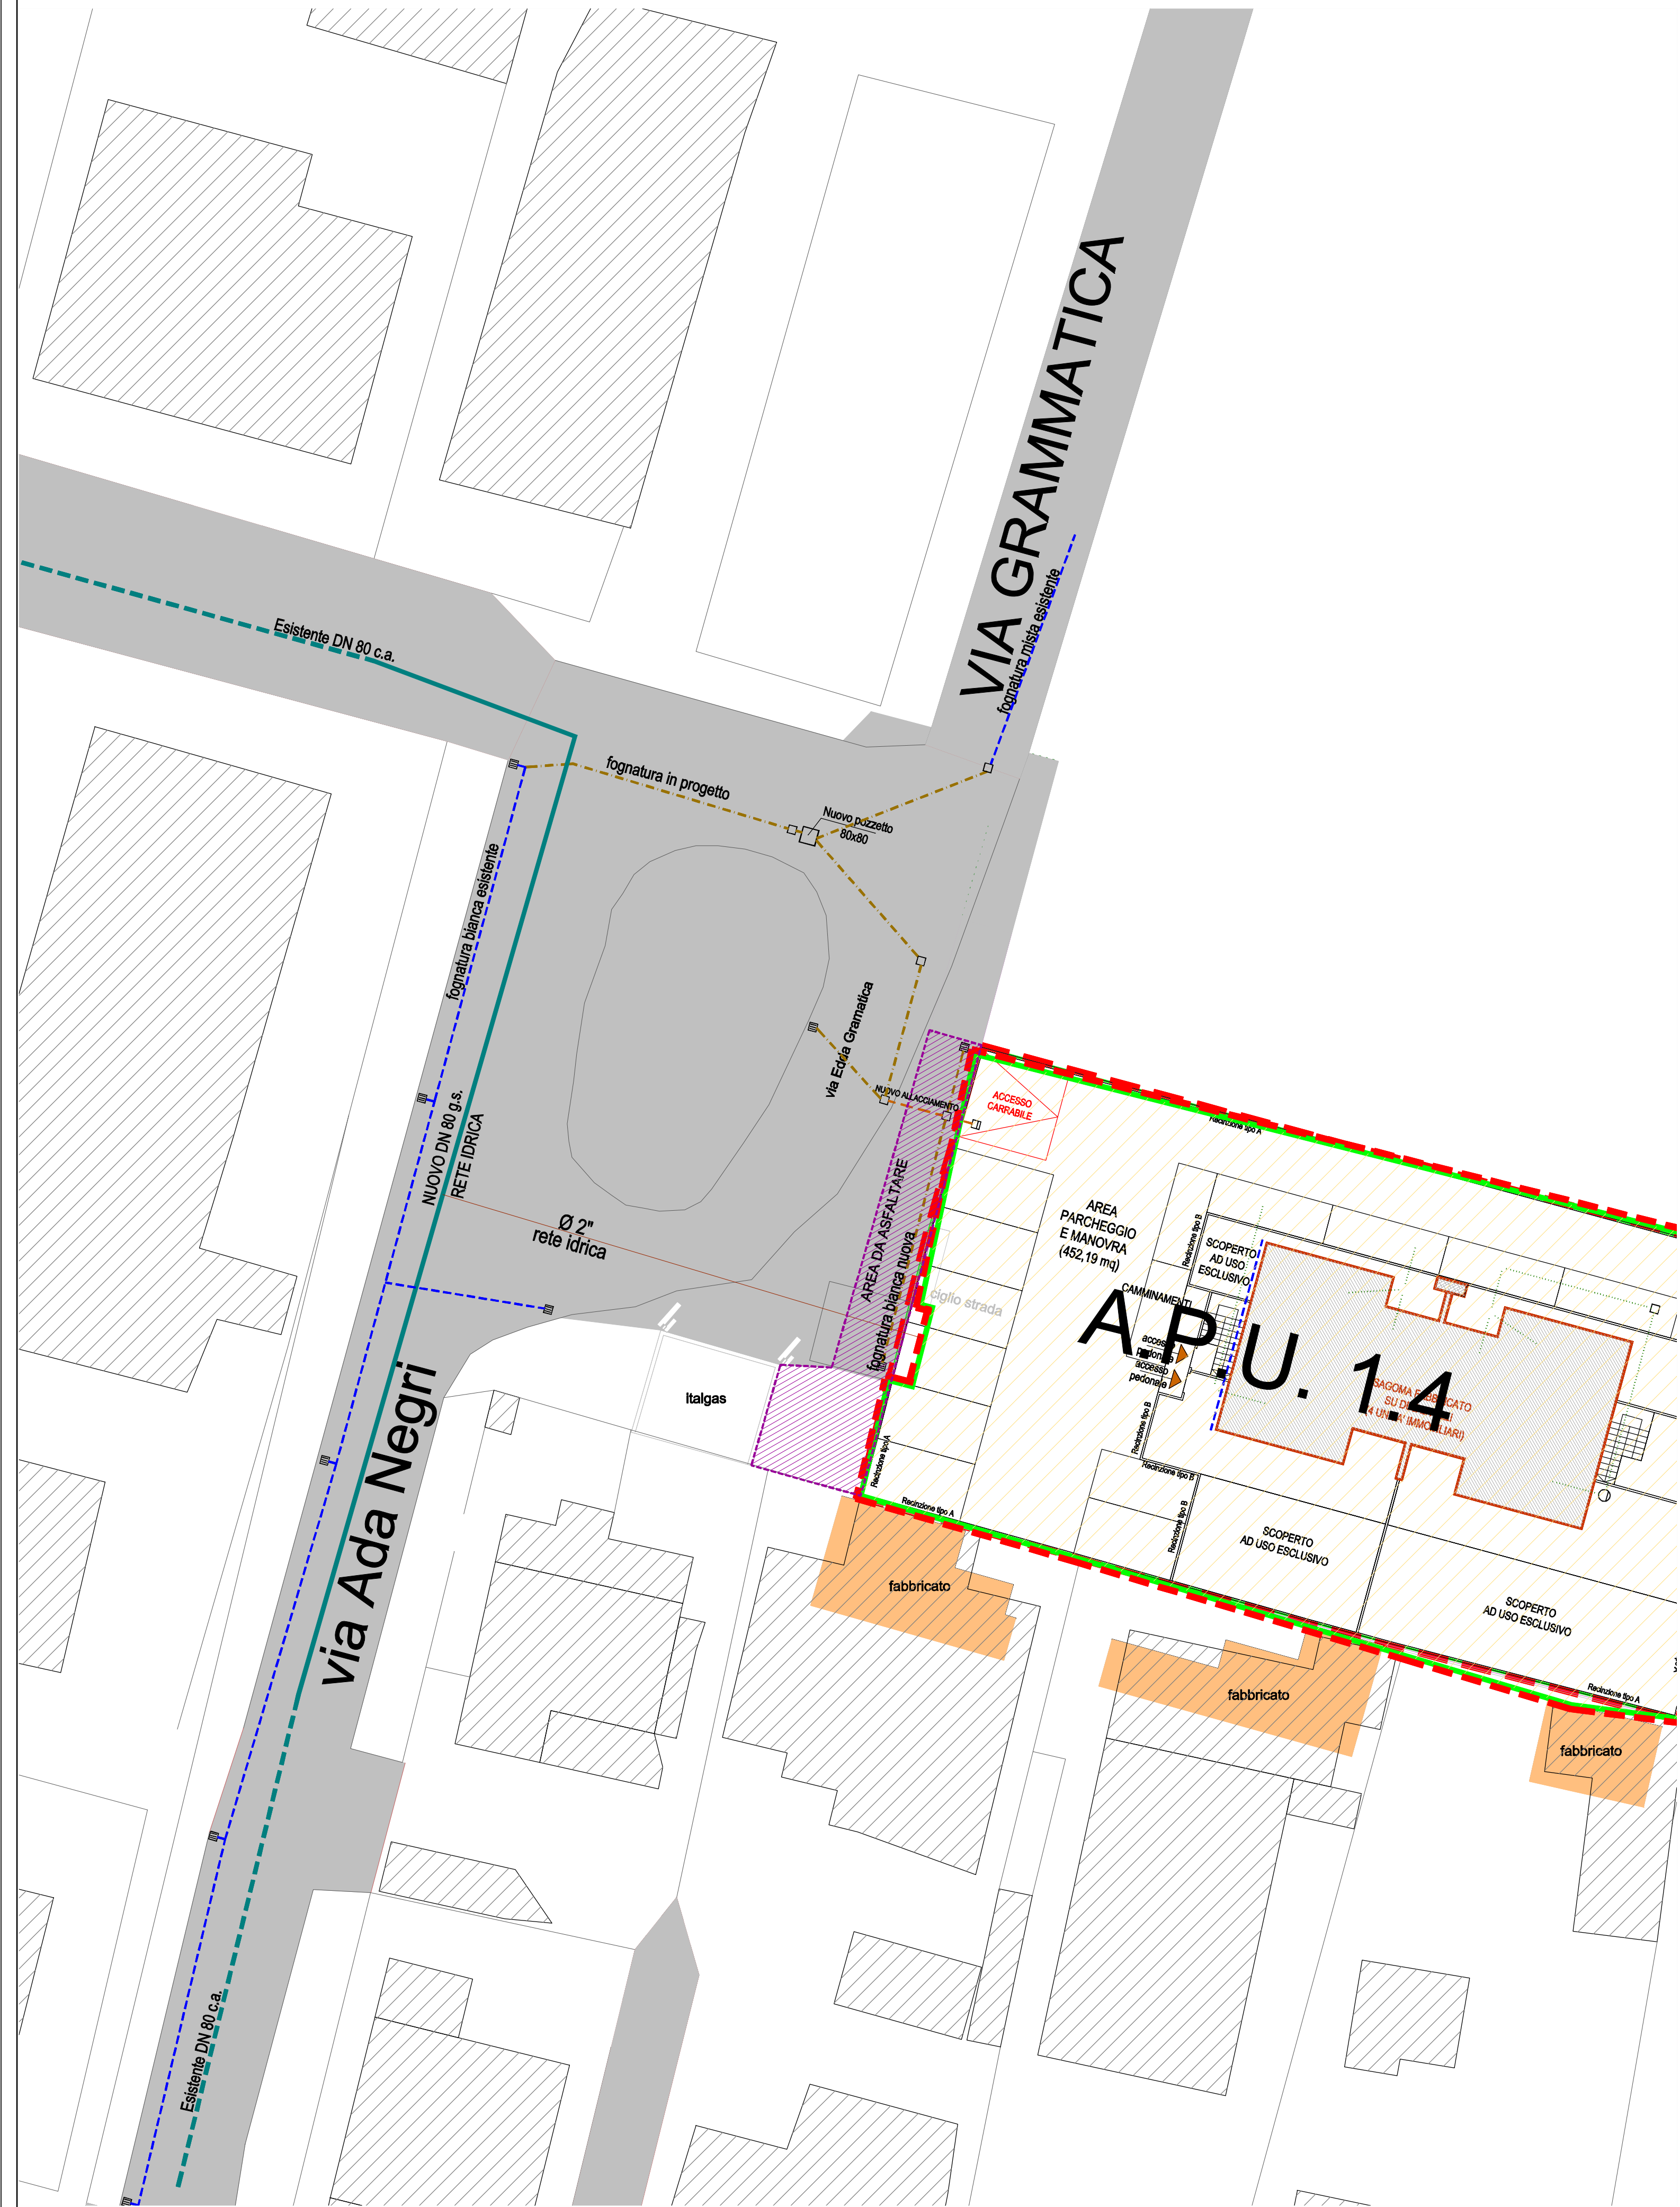

LEGENDA

AREA SOTTOPOSTA A P.U.A.

CONFINE DI PROPRIETA'

AREA SOGGETTA AD ASFALTATURA

Comune di Jesolo (VE)

Località: Jesolo Lido

Piano Urbanistico Attuativo area C2.2

A.P.U. 1.4

Ditta	FREGONESE Luciana	Tavola
	Via Roma dx 125 - JESOLO (VE) - CF FRGLCN39R54C388S	2
	CAPIOTTO Roberto	Scala
	Via Roma dx 125 - JESOLO (VE) - CF CPTRRT64E20C388P	varie
	CAPIOTTO Lauretta	
	Via Roma dx 125 - JESOLO (VE) - CF CPTLTT60R69C388I	

Oggetto	Archivio
INDIVIDUAZIONE OPERA PUBBLICA	CAPIOTTO 1322

rev.	descrizione	file	data	disegnato	controllato
03	revisione uff. tecnico	1322_01_PUA_ago15.dwg	28.08.2015	AC	AC
02	revisione uff. tecnico	1322_01_PUA_mar15.dwg	18.05.2015	AC	AC
01	emissione 1	1322_00_PUA_nov14.dwg	07.11.2014	AC	AC

Progettista CALDERAN ALESSANDRO architetto

STUDIO CALDERAN

arch. Calderan Alessandro geom. Calderan Guidano

STUDIO ASSOCIATO di PROGETTAZIONE arch. Calderan Alessandro e geom. Calderan Guidano

Via C. Battisti 28 - 30016 JESOLO (VE) - tel./fax 0421/351184

e-mail info@studiodcalderan.it - p.i. 03687280275