



## Legenda

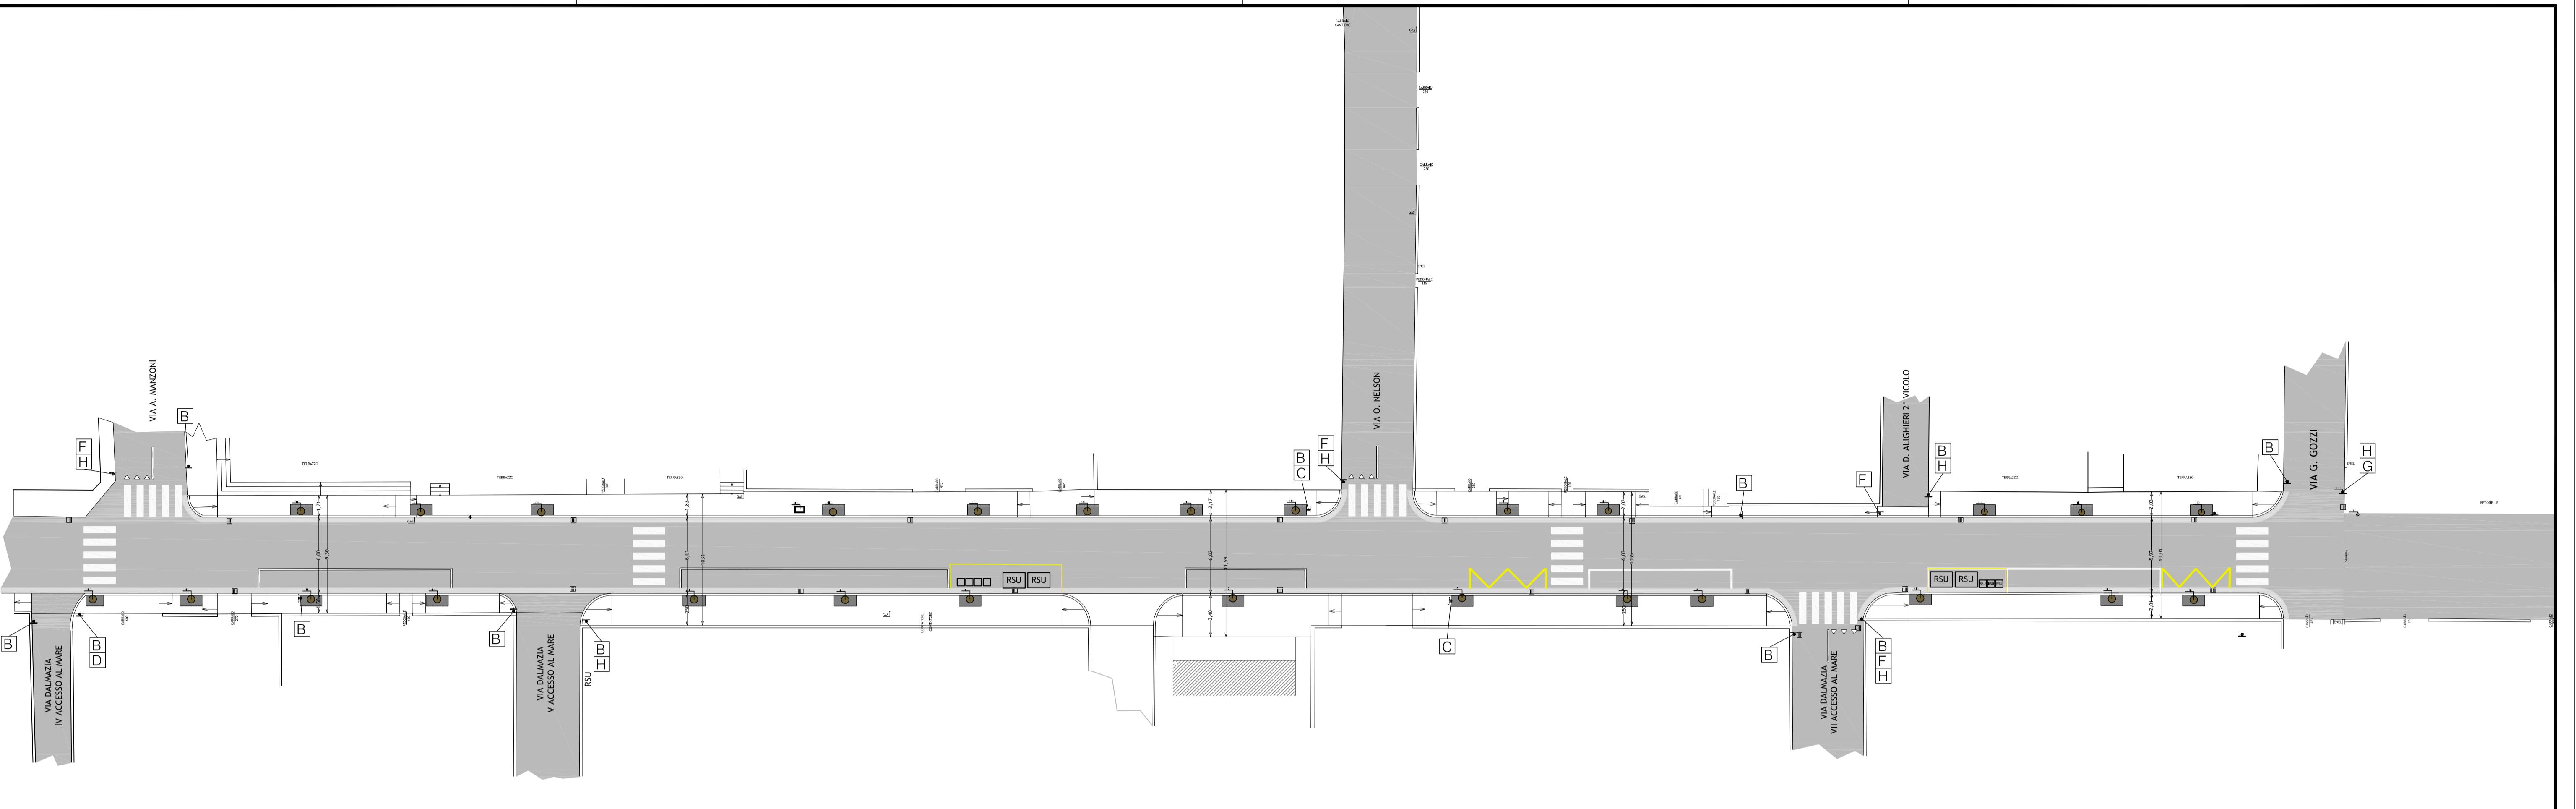

### PRESCRIZIONI:

- la segnaletica verticale ed orizzontale non verrà modificata ma dovrà essere mantenuta e ripristinata
- la segnaletica dovrà essere collocata conformemente alle disposizioni di cui all'art. 81 D.P.R. 495/92
- gli attraversamenti pedonali dovranno essere realizzati conformemente alle disposizioni di cui all'art. 145 D.P.R. 495/92
- i siti di posizionamento dei casonetti per R.S.U. dovranno essere realizzati conformemente all'art. 15 del Regolamento e distare m. 5 da incroci ed attraversamenti pedonali e m. 2 da passi carabili

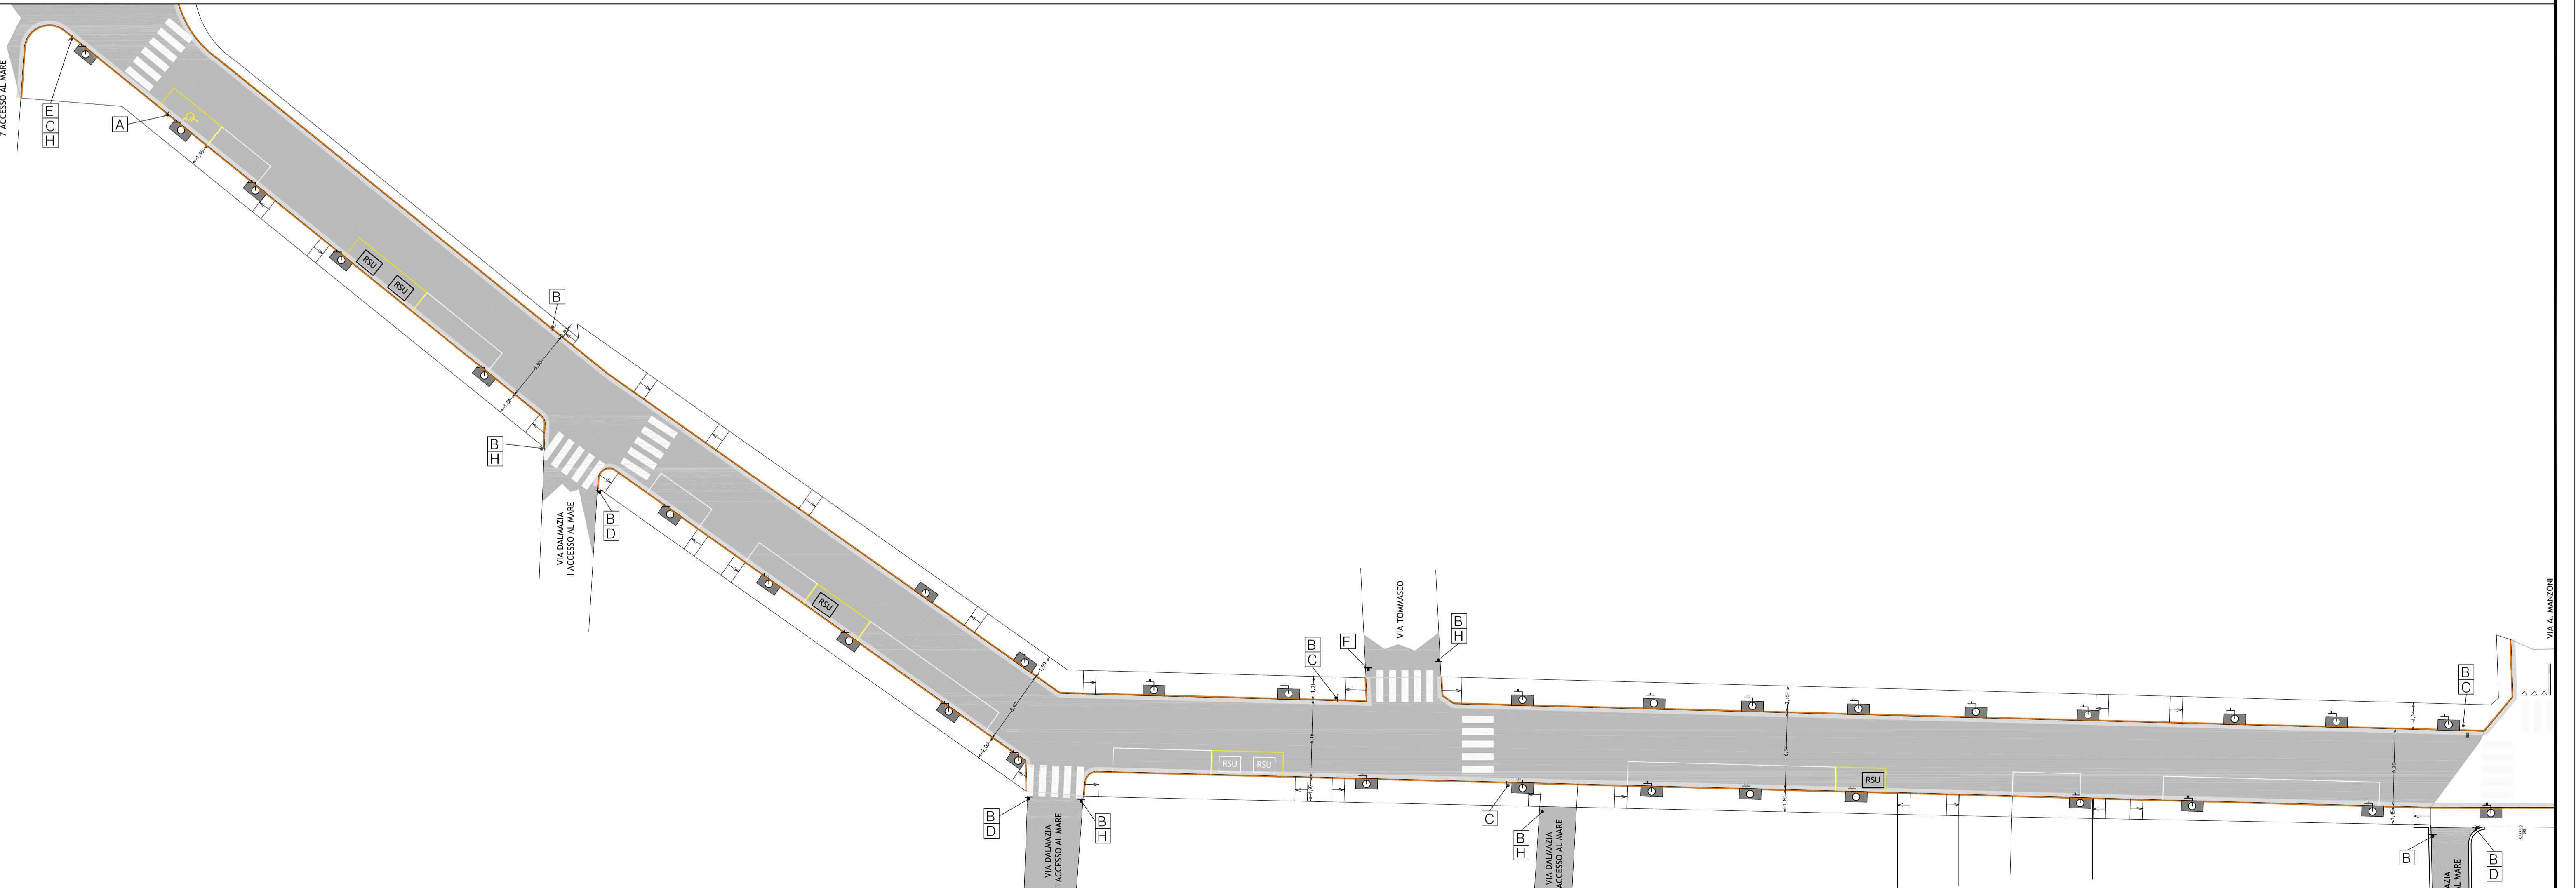

**Comune di Jesolo**

Progetto esecutivo per la riqualificazione di via  
DALMAZIA ai sensi del Piano Particolareggiato di  
un'area di riorganizzazione alberghiera

Ditta: **BOLDRIN s.p.a.** Tavola: **6 o 2**  
via S. Gottardo, 24 - 31038 Paese (TV) - fraz. Pademello  
Scala: **1: 250**  
**JESOLO BLU s.r.l.**  
piazza Brescida, 17/5 - 30016 Jesolo (VE)  
**PESCE Arianna**  
via C. Battisti, 23 - 30033 Noale (VE)

Oggetto: **PROGETTO Segnaletica stradale**

01	consegna comune	0201_076_progetto.dwg	15/01/2014	SZ	SZ
Rev.	descrizione		file	data	designato

Progettista: STEFANO ZANELLA architetto

**STUDIO DI ARCHITETTURA**  
**stefano.zanella architetto** roberta.bison architetto  
arch.stefanozanella@gmail.com arch.robertabison@gmail.com  
via Monticano, 20/7 - 30016 JESOLO (VE) - tel. 0421.351570 - fax 0421.1782203