



5.1  
STATO DI PROGETTO  
sezioni stradali

Comittente:  
**SECIS srl**  
via Canalino, 35 - 30016 Jesolo - (VE)



Progettista:  
ARCHITETTO  
Giuseppe ZORZENON  
Studio  
**Progest**  
via XII Martiri 32 - 30027  
San Donà di Piave - (VE)  
tel. 041/5000000  
e-mail: info@studioprogest.net

data: GIUGNO 2014

di Progest s.r.l. in via Canalino, 35 - 30016 Jesolo - (VE)

E' VIETATA LA RIPRODUZIONE E LA CONSEGNA A TERZI DEL PRESENTE DISEGNO SENZA AUTORIZZAZIONE SCRITTA.

SEZIONE A-A  
SCALA 1:50

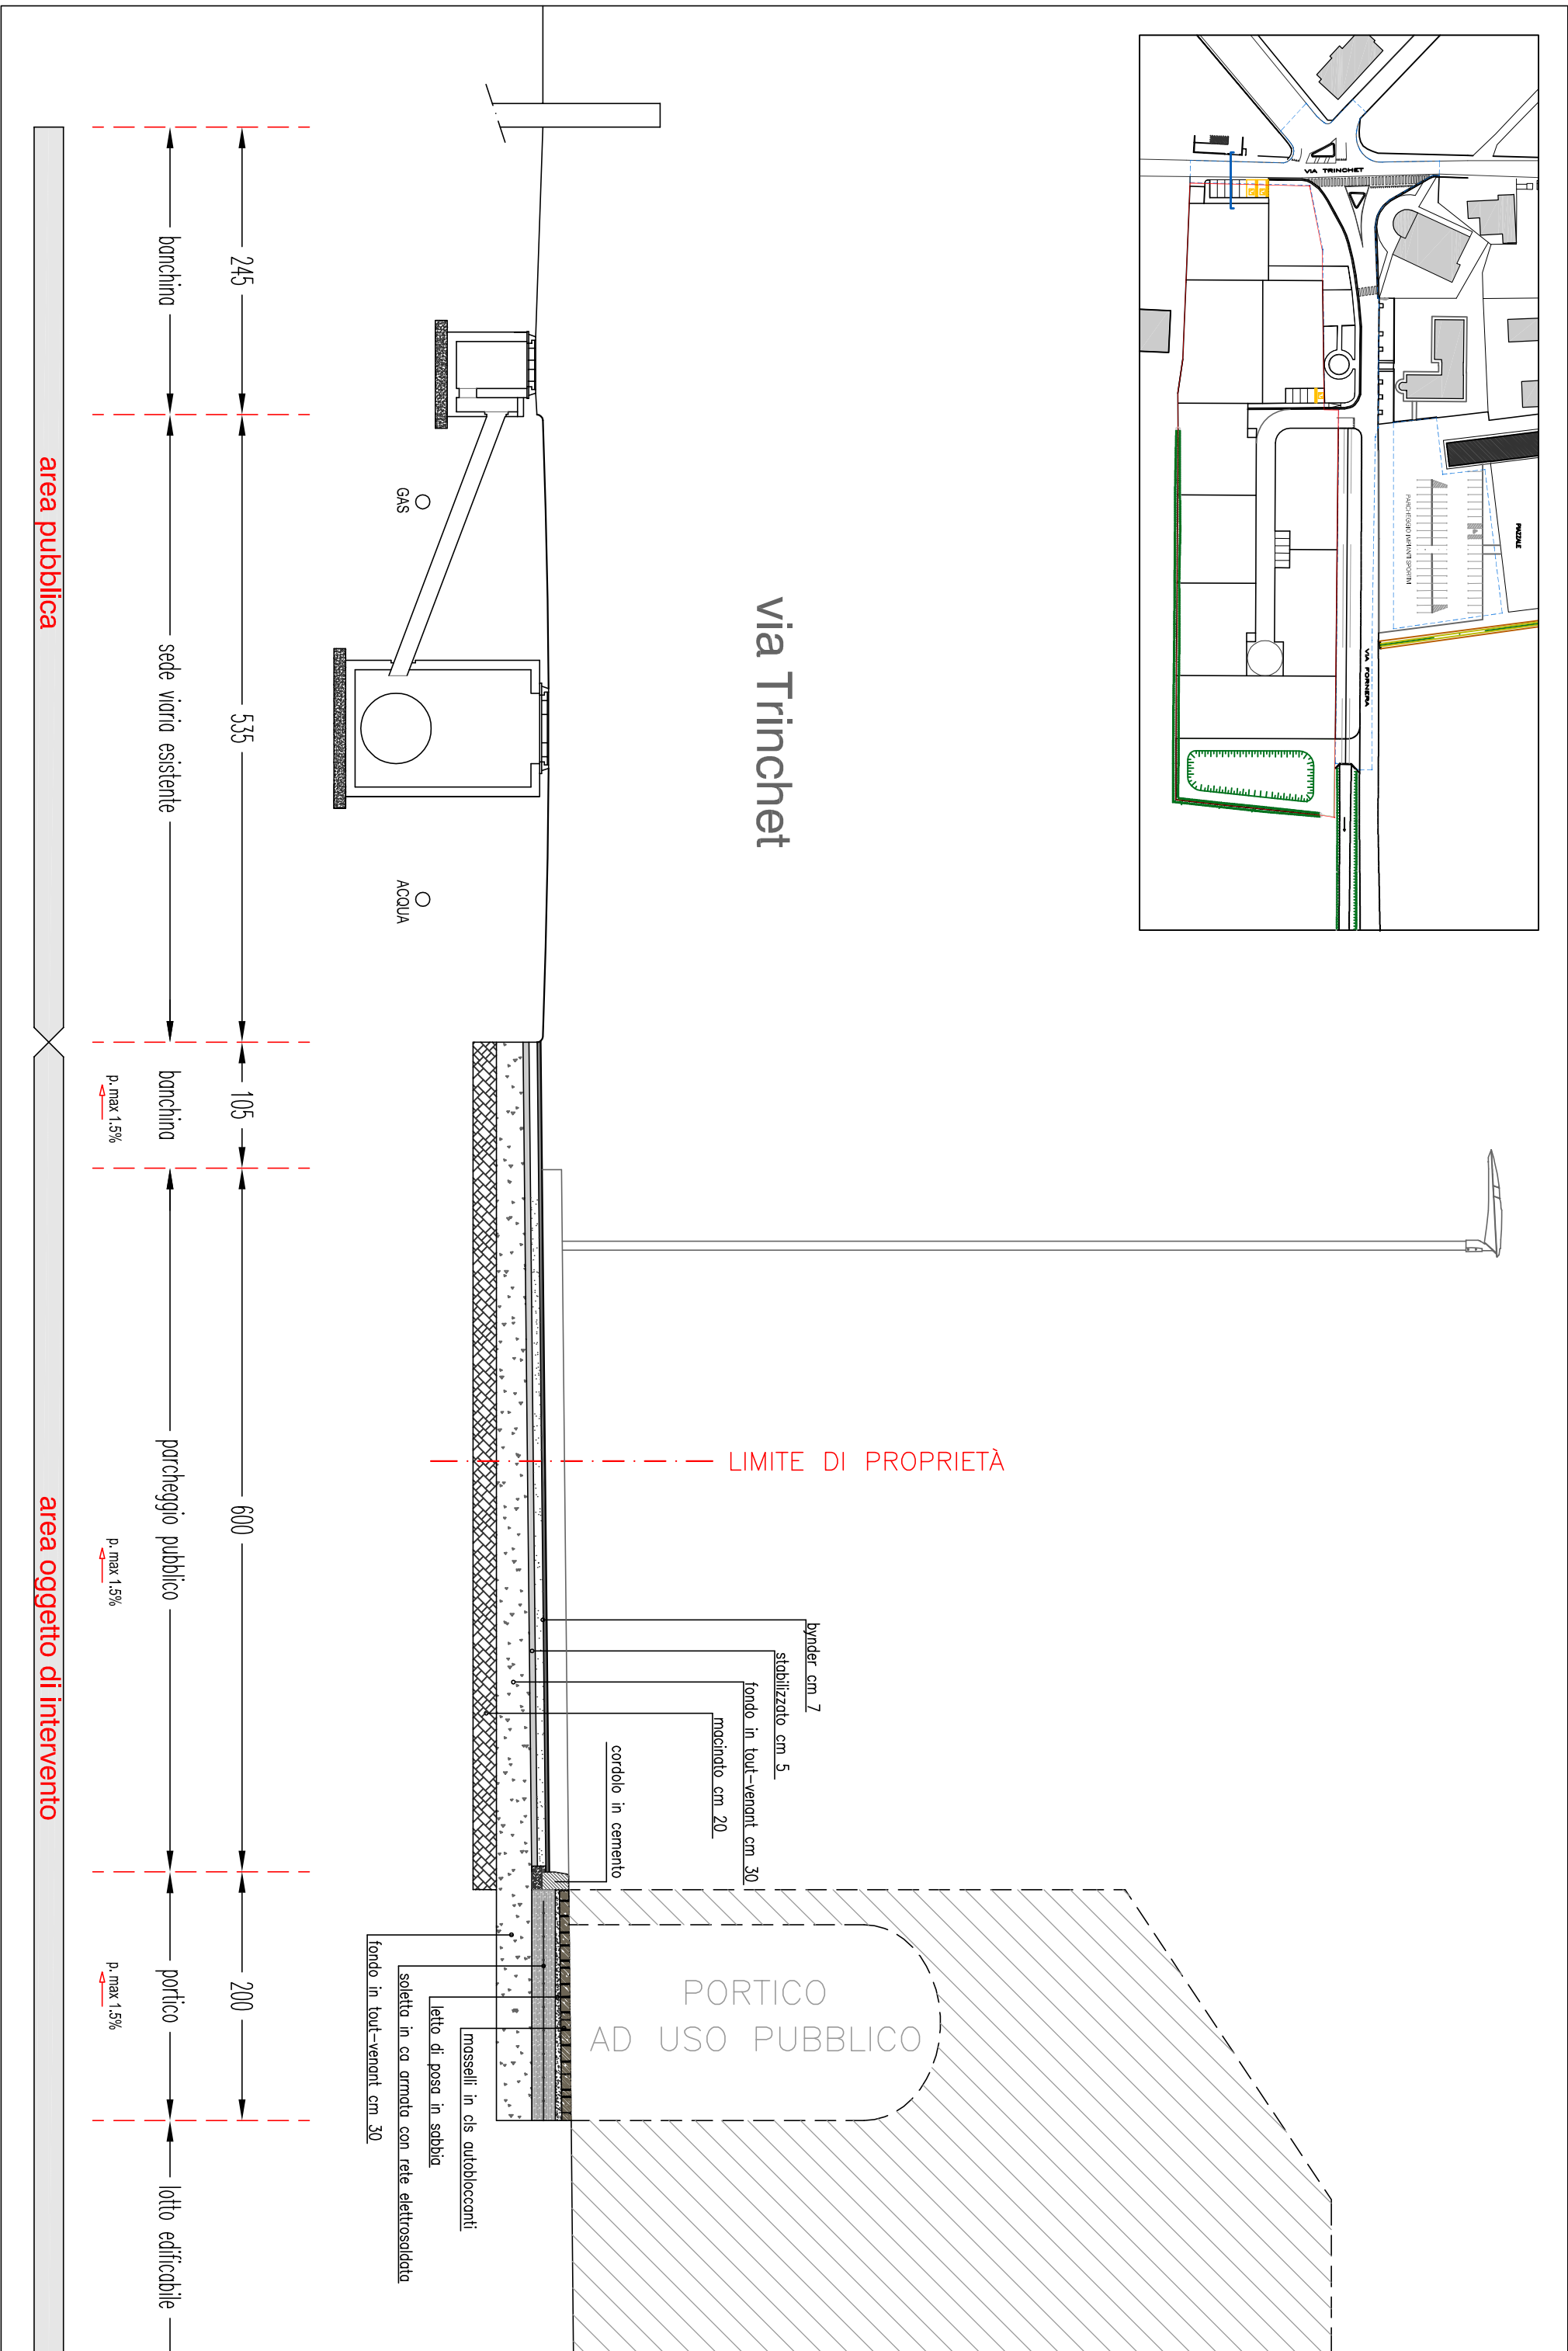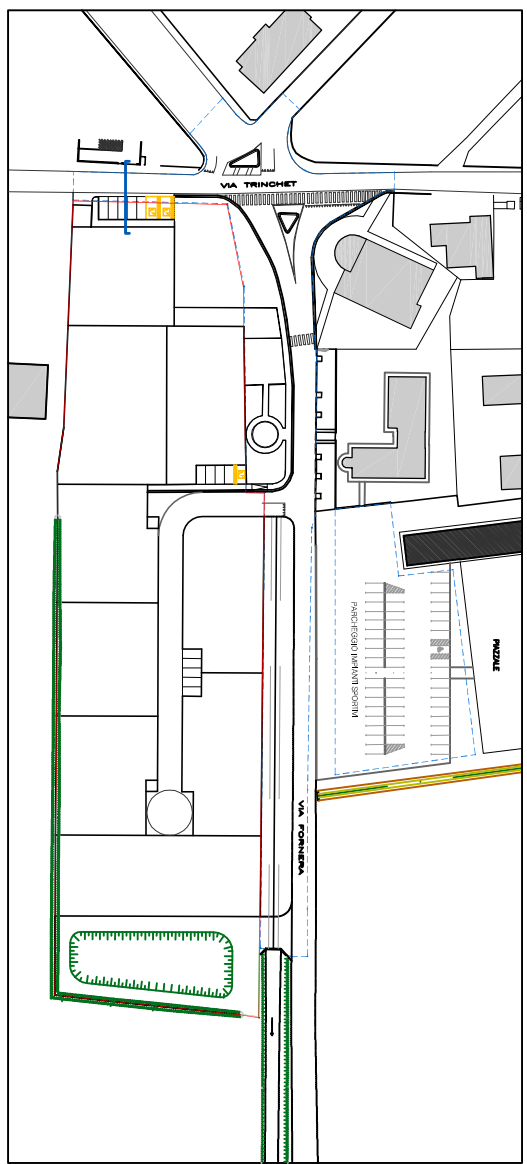

SEZIONE B-B  
SCALA 1:50

