



azienda servizi integrati

N° 5226 - 3541 MB/mb di prot.

San Donà di Piave, 26/03/2015

OGGETTO: POLO SPORTIVO - TURISTICO - COMMERCIALE CON ANNESSI
SERVIZI - IMPIANTO SPORTIVO POLIVALENTE DI TIPOLOGIA
INDOOR FINALIZZATO ALLA DISCIPLINA DI CICLISMO SU PISTA -
Adeguamento e costruzione nuova rete idrica, derivazioni per
allacciamenti ed idranti.
Pr. n° 02/2015

Spett.le FE.V.A. S.a.s.
c/o Geom. Ferrazzo Alessandro

30027 SAN DONA' DI PIAVE (VE)
Via Argine San Marco, 74

e p.c. SEZIONE RETI - A.S.I. S.p.A.

CENTRO OPERATIVO

Con riferimento alla Vs. richiesta di spostamento della servitù esistente, pervenuta al nostro protocollo il 03 Marzo c.m., si comunica che per l'effettuazione del suddetto spostamento della servitù, su condotta idrica esistente del DN 400 in cemento amianto, necessita emettere preventivo da parte di questa Azienda, per l'adeguamento del servizio idrico relativo alla suddetta area, si rende perciò necessaria la costruzione della seguente rete di condotte, come meglio specificato nella planimetria allegata alla presente:

- ml. 380 circa DN 400 di tubazioni in ghisa sferoidale;
- ml. 15 circa DN 250 di tubazioni in ghisa sferoidale;
- ml. 15 circa DN 100 di tubazioni in ghisa sferoidale;

n° 1 allacciamento del DN 100 per collocamento nuova utenza, e n. 1 Idrante DN 80;

rimozione e smaltimento di:

ml. 180 circa di tubazioni in cemento amianto DN 400;

importo di massima, compreso imprevisti, spese generali ed arrotondamento, è di € 236.600,00 I.V.A. esclusa, oltre agli oneri di cui ai successivi punti A2 e A3.

La costruzione della rete idrica dovrà essere effettuata da codesta Ditta a mezzo impresa in possesso dei requisiti previsti dal DPR 25/01/2000 n° 34 e dal D. Lgs. 81/2008 – Titolo IX° Capo III° e nel rispetto delle procedure di seguito descritte, definite da questa Azienda con deliberazioni del Consiglio di Amministrazione n° 18, del 18/02/1997 e n° 58 del 13/12/2000; si evidenzia che le forniture di materiali relative ai lavori in oggetto, a norma dell'art. 234 del D.Lgs. 163/06, non potranno essere accettate se la parte proveniente da Paesi Terzi di cui al comma 1 del predetto articolo, superi il 50% della fornitura complessiva, con riferimento alle quantità indicate nel Preventivo di spesa predisposto da questa Azienda.

A) Richiesta del progetto esecutivo da parte della Ditta lottizzante, con successiva:

- 1) Redazione del progetto da parte dell'Ufficio Tecnico dell'Azienda, con predisposizione di disegni, computo metrico ed importo lavori.
- 2) Versamento da parte della Ditta lottizzante delle spese di progettazione, assistenza ai lavori, collaudo tubazioni, manovre rete, collaudo, determinate in base alla delibera del Consiglio di Amministrazione n° 15 del 09/05/2000 (spesa prevista Iva esclusa, circa € 8.300,00).



azienda servizi integrati

- 3) Prestazione da parte del lottizzante di cauzione costituita da fidejussione o deposito cauzionale, di importo pari al 10% dell'importo di progetto, a garanzia dell'esecuzione dei lavori secondo le prescrizioni dell'Azienda e nel rispetto dei termini di consegna, Comuni azionisti esclusi, come disposto dalla sopraccitata Delibera 15/CdA.
- 4) Consegna al lottizzante dello schema di progetto, preventivo di spesa, specifiche per i lavori, tempi di esecuzione degli stessi.
- 5) **Le richieste per autorizzazioni presso Enti, dovranno essere eseguite ed inoltrate direttamente da parte di codesta Ditta, salvo diversa disposizione da parte degli Enti stessi. Copia della suddetta autorizzazione, dovrà essere trasmessa a questa Azienda per opportuna conoscenza prima dell'inizio dei lavori. Eventuali spese sostenute da A.S.I. S.p.A. per il rilascio delle suddette autorizzazioni; dovranno essere rimborsate da codesta Ditta prima dell'emissione del certificato di collaudo delle opere.**
- B) Comunicazione all'Azienda, da parte del committente, della Impresa incaricata e del possesso dei requisiti di cui all'art. 61 del D.P.R. 5-10-2010 n. 207 da parte della stessa, nonché del nominativo del Direttore dei lavori, con successiva:
- 1) consegna nulla-osta dell'Azienda all'esecuzione dei lavori;
- 2) esecuzione dei lavori e delle manovre su rete.

Il nulla osta all'esecuzione dei lavori è subordinato alla presentazione della dichiarazione del possesso, da parte della impresa incaricata dell'esecuzione delle opere idriche, dei requisiti previsti; tale dichiarazione, come da allegato, dovrà essere suffragata con la presentazione all'Azienda, entro 20 giorni dall'inizio dei lavori, della documentazione relativa a comprova di quanto dichiarato. In caso contrario sarà revocato il nulla osta suddetto fino a ulteriore verifica.

L'intera procedura dovrà essere espletata entro un anno dalla richiesta del progetto esecutivo di cui sopra; scaduto il termine, gli importi di progetto, le spese e la cauzione saranno aggiornati secondo gli indici ISTAT.

A lavori ultimati, come da comunicazione scritta da parte del Direttore dei Lavori, si procederà al collaudo provvisorio, e presa in carico delle opere da parte dell'Azienda.

Il collaudo definitivo verrà effettuato non prima di sei mesi dalla data del collaudo provvisorio, e si concluderà con emissione del relativo certificato che verrà approvato da parte del Direttore Generale di questa Azienda, con svincolo della cauzione prestata a garanzia della perfetta esecuzione dei lavori.

Le condotte e le opere, una volta costruite, entreranno a far parte integrante della rete gestita da A.S.I. S.p.A.; l'Azienda però provvederà alla manutenzione solo dopo che le stesse saranno conferite in proprietà al Comune interessato o alla stessa A.S.I. S.p.A. **Inoltre nel caso che le aree interessate restino di proprietà privata sarà vincolante per il suddetto servizio manutentivo, la costituzione di servitù di acquedotto a favore di questa Azienda, assicurando il libero accesso di personale, mezzi ed attrezzature all'area suddetta, per mezzo di idoneo accesso carraio, con oneri a carico di Codesta Ditta.**

Si invia la presente in duplice copia affinché una sia restituita a stretto giro di posta, debitamente datata e firmata per accettazione; codesta ditta dovrà inoltre trasmettere il programma dei lavori di costruzione, anch'esso sottoscritto dal richiedente. In mancanza di uno dei suddetti documenti, secondo quanto previsto dalle procedure di qualità di questa Azienda, non si potrà dar corso alla stesura del progetto esecutivo delle opere.

Gli uffici di questa Azienda sono a disposizione per eventuali chiarimenti.


Distinti saluti.-


IL COORD. SEZ. NUOVE OPERE

- Ing. Francesco Vallese -

Per accettazione:

LA DITTA

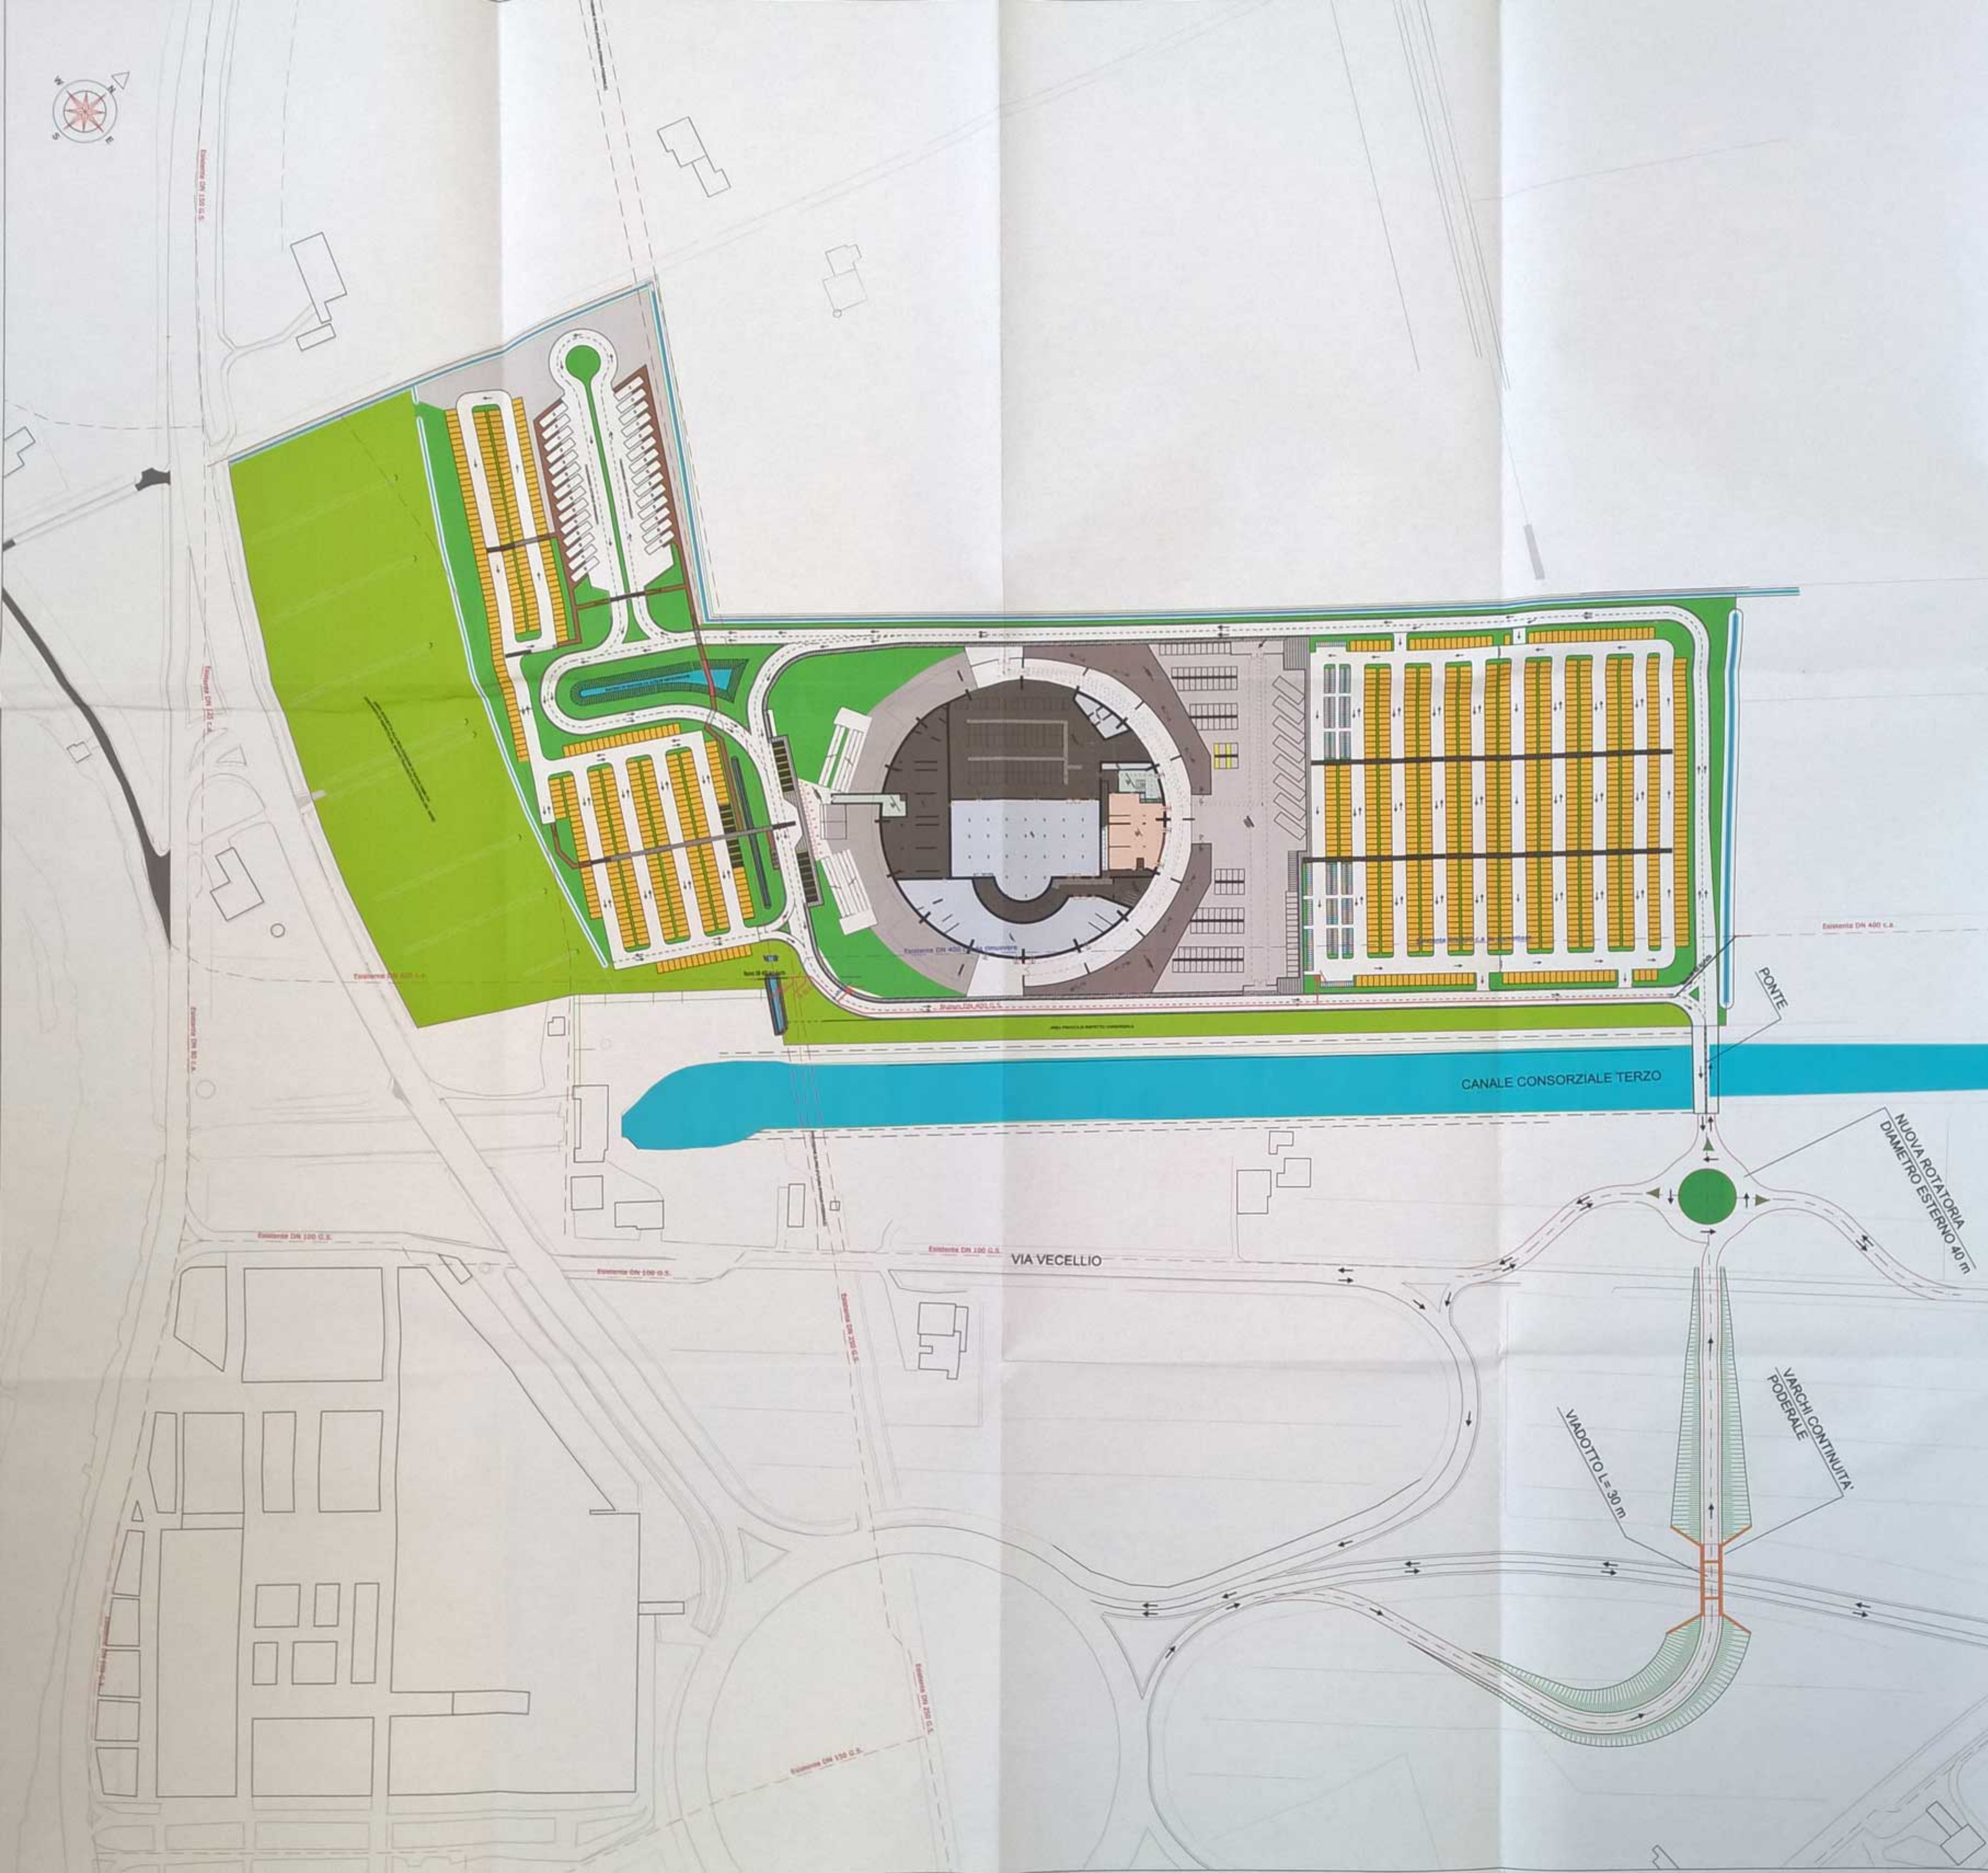



Rev.	Data	Descrizione	Redatto	Verificato
01	02/15	Schema idrico preliminare		

ASI AZIENDA SERVIZI INTEGRATI - A.S.I. S.p.A.
POLO SPORTIVO - TURISTICO - COMMERCIALE CON ANNESSI SERVIZI - IMPIANTO SPORTIVO POLIVALENTE DI TIPOLOGIA INDOOR FINALIZZATO ALLA DISCIPLINA DI CICLISMO SU PISTA
Comune di JESOLO

IL COORD. SEZ. NUOVE OPERE
Dr. Ing. *Roberto Valles*

SCHEMA IDRICO PRELIMINARE
Prev. n° 02/15
Scale: 1:1000
Data: 09/03/2015
Redatto: Geom. M. BARBARO
Verificato:

ATTENZIONE:
- SECONDA CONDOTTA DA 100
- PISTINE ALLACCIAMENTO IN TRACCE IN CANTIERE DALLA D.S. DELLA LOTTAZIONE
- LE PORTAZIONI PER CONTATTORE PREVISTE NEL PRESENTE GRAFICO SONO ESCLUSIVAMENTE DA INSTALLARE PER USO CANTIERE
- NEL CASO PROGETTI INCAVANO IN CORRESPONDENZA DI ACCESSO E STRADE LE PIASTRE DI CIRCUIARI E GLI STESSI PROGETTI DOMINANO ESSERE DEL TIPO CANNABILE (SPESSE AGGIUNTIVE A TOTALE CARICO DELL'UTENTE FINALE)
- BONO ESCLUSO DAL PREVENTIVO EVENTUALI SISTEMI DI SINGOLO TIPO INNESTI
- IL PRESENTE GRAFICO NON E' VALIDO PER LOCALIZZAZIONE DELLE CONDOTTE ESISTENTI