


SCALA 1:1000

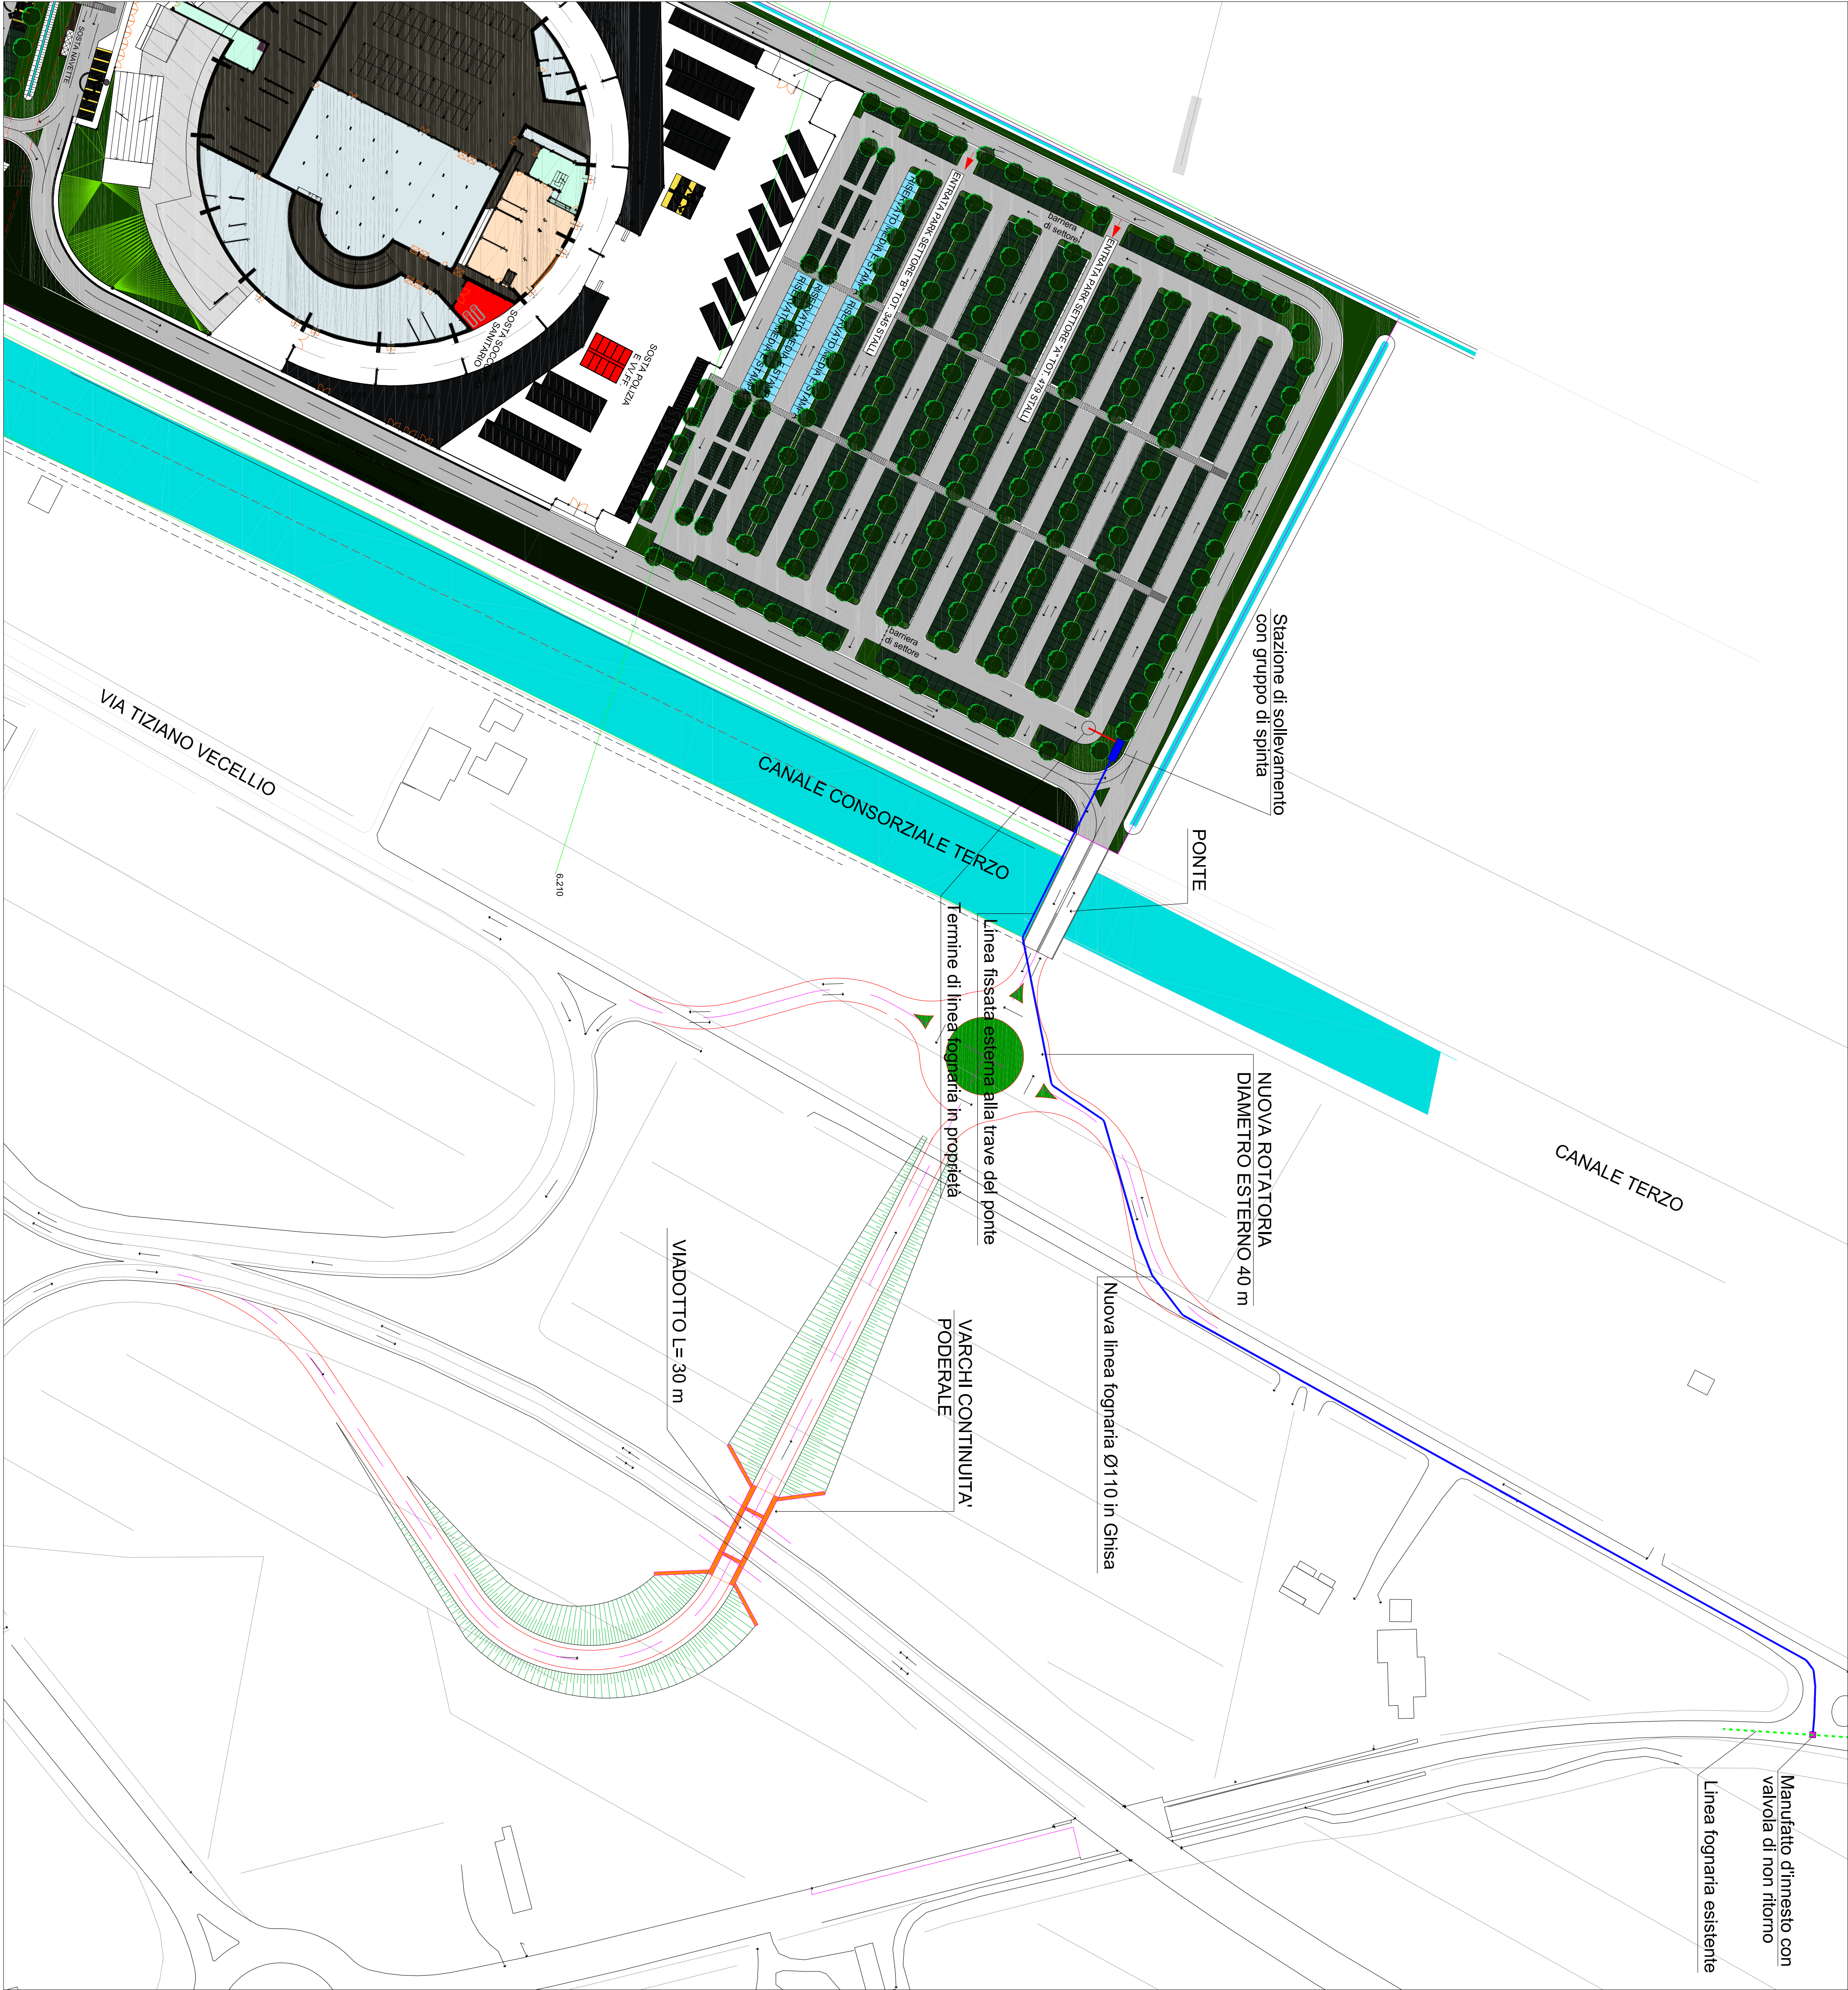

LEGENDA	
■	Manufatto per innesto linea fognaria con valvola di non ritorno
■	Stazione di sollevamento con gruppo di spinta
---	Linea fognaria esistente
---	Linea fognaria di progetto esterna alla proprietà
---	Linea fognaria di progetto all'interno della proprietà

GRANDIN ENGINEERING S.r.l.

PROGETTO PER LINEA FOGNARIA

Committente:

FE V.A. SRL -
Via Vicolo Nuovo n. 63/A - 30027 San Donà di Piave (VE)

Ubicazione:

Via edificato - Jesolo (VE) - N.C.T. - Foglio 36
mappali 9 - 10 - 11 - 13 - 15 - 36 - 37 - 1035 - 1037 - 1039

Oggetto:

PROGETTO DI UN POLO SPORTIVO - TURISTICO - COMMERCIALE
CON ANNESSI SERVIZI PER LA REALIZZAZIONE DI UN IMPIANTO
SPORTIVO POLIVALENTE DI TIPOLOGIA INDOOR FINALIZATO
ALLA DISCIPLINA DI CICLISMO SU PISTA - VELODROMO CAT. 1A -

Progetto:

RICHIESTA DI PARERE DI FATIBILITA' PER LINEA FOGNARIA

Progettista:

Grandin Ing. Alessandro
Tobban Ing. M. Omar

Collaboratori:

Revisione:	Data:	Descrizione:	Commissio:	Redatto:	Documento:
0	11/06/2015	EMISSIONE	---	T.M.O. TAV1	---