

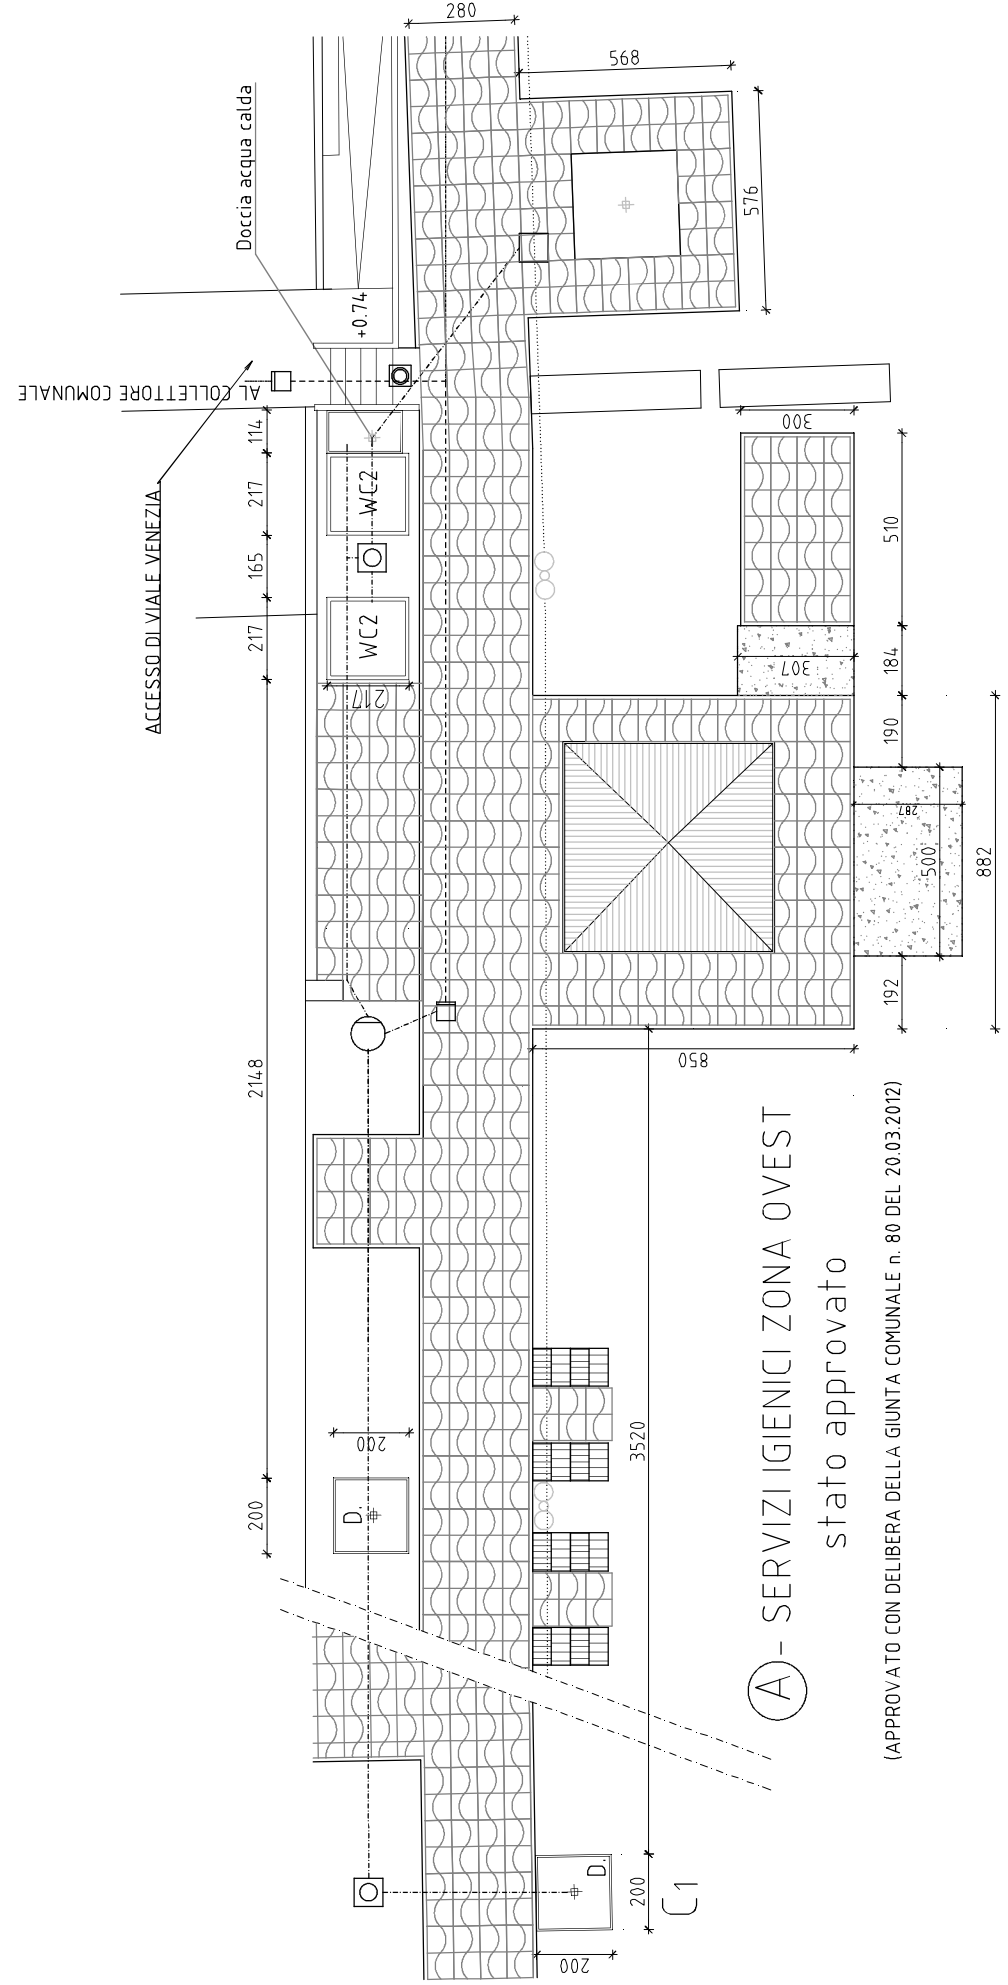


PLANIMETRIA IDENTIFICATIVA

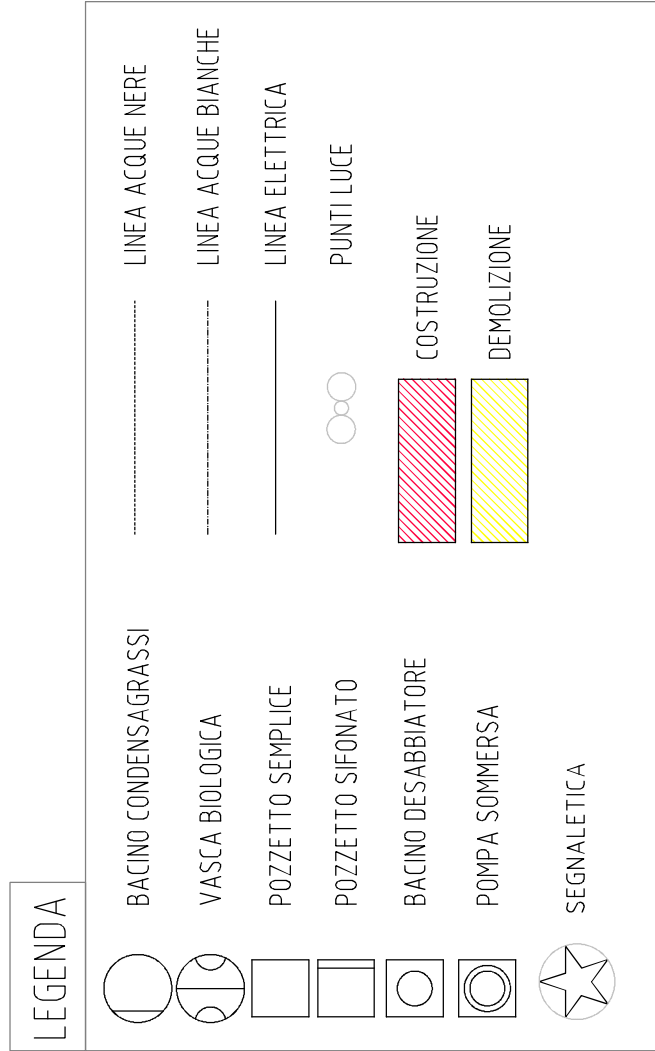


Ⓐ - SERVIZI IGIENICI ZONA OVEST stato approvato


(APPROVATO CON DELIBERA DELLA GIUNTA COMUNALE n. 80 DEL 20.03.2012)

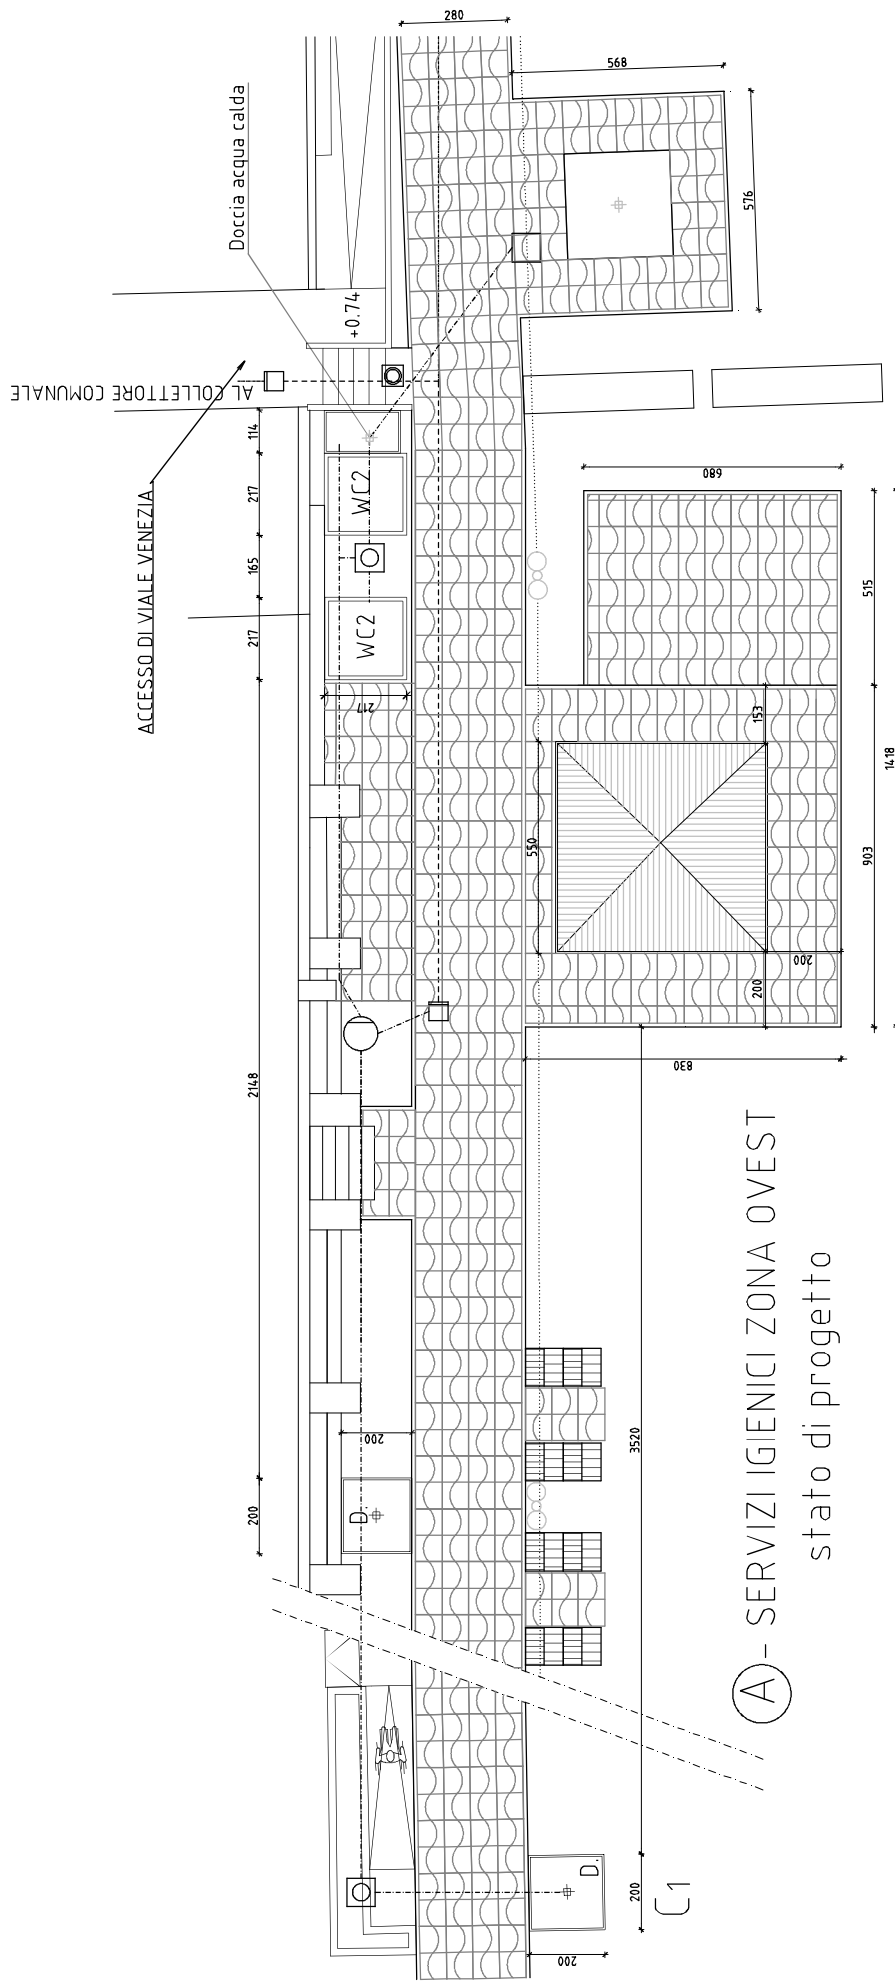

Ⓐ - SERVIZI IGIENICI ZONA OVEST stato di progetto

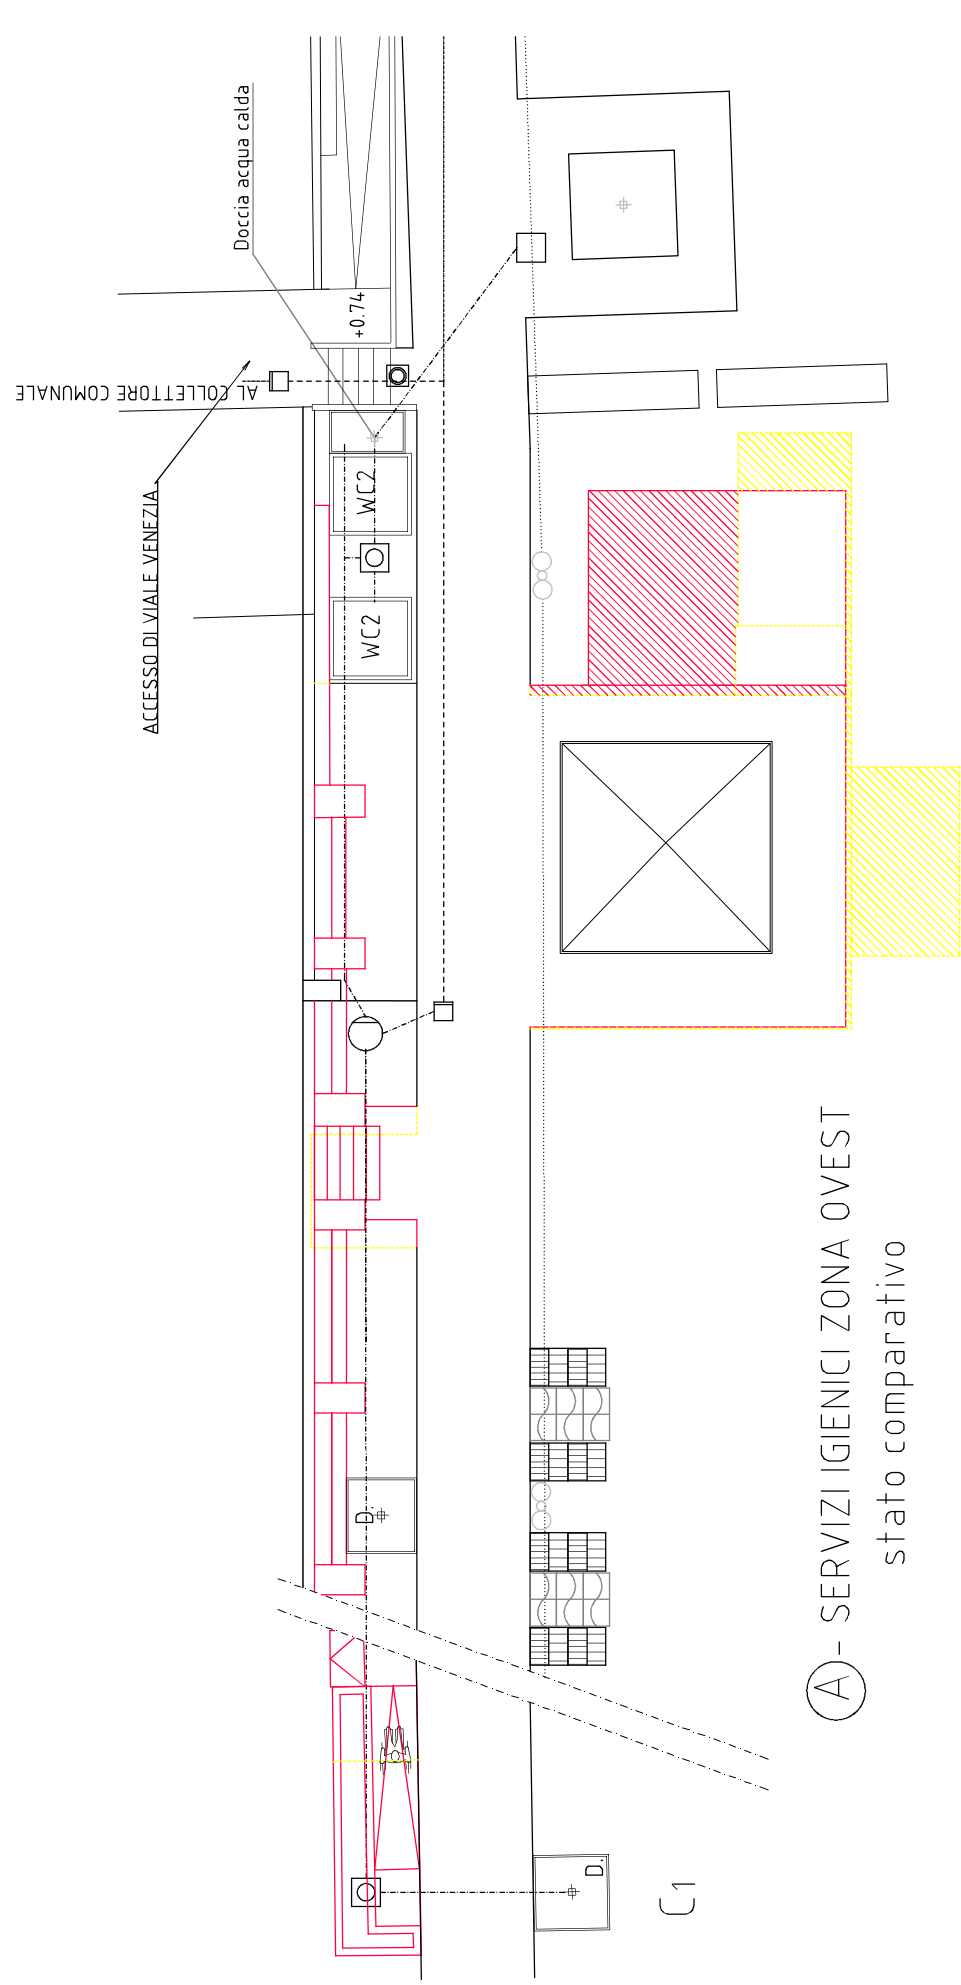


Ⓐ - SERVIZI IGIENICI ZONA OVEST stato comparativo

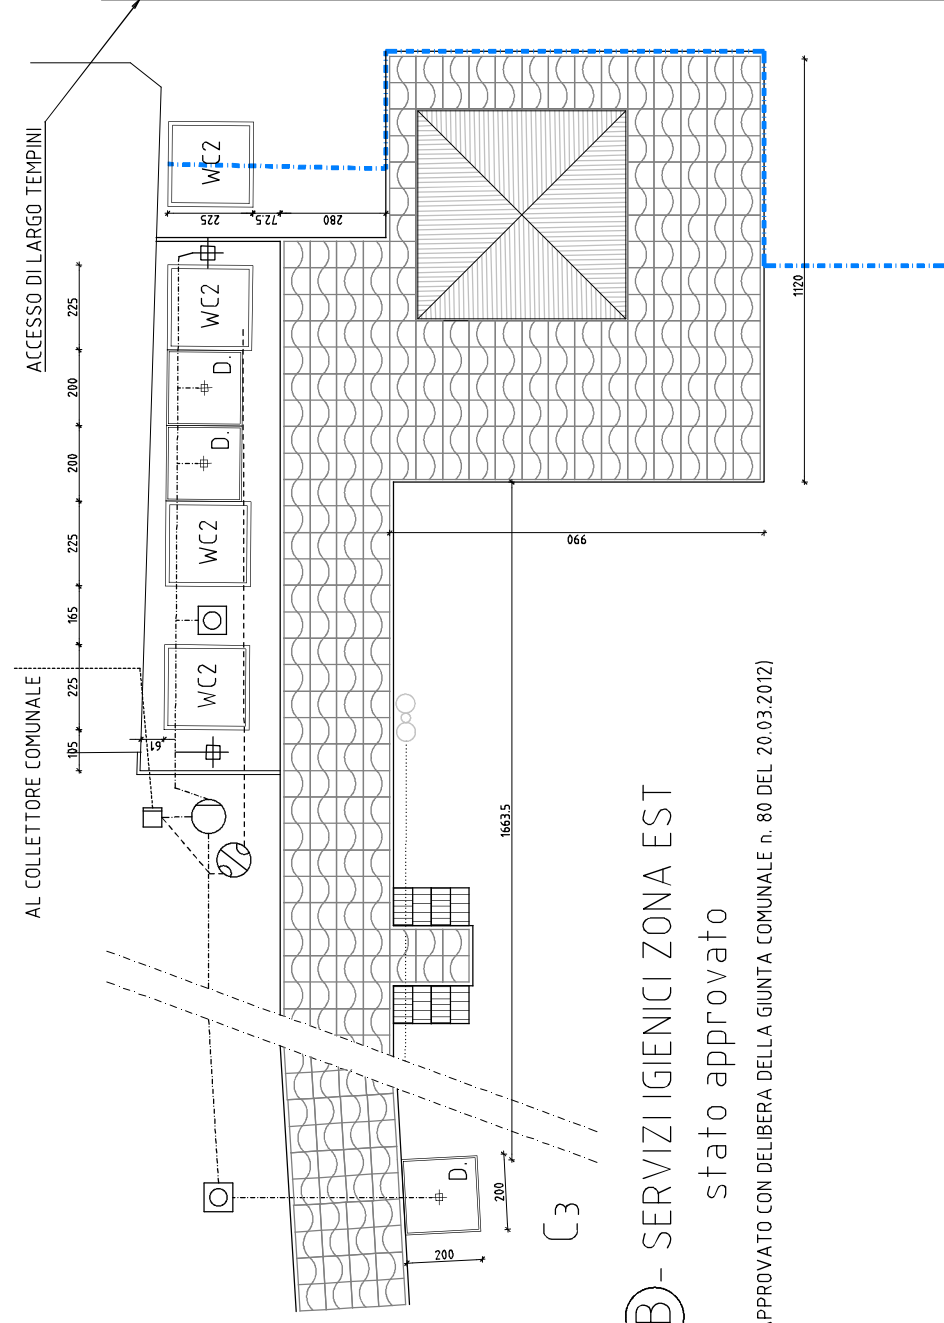

Ⓑ - SERVIZI IGIENICI ZONA EST stato approvato

(APPROVATO CON DELIBERA DELLA GIUNTA COMUNALE n. 80 DEL 20.03.2012)

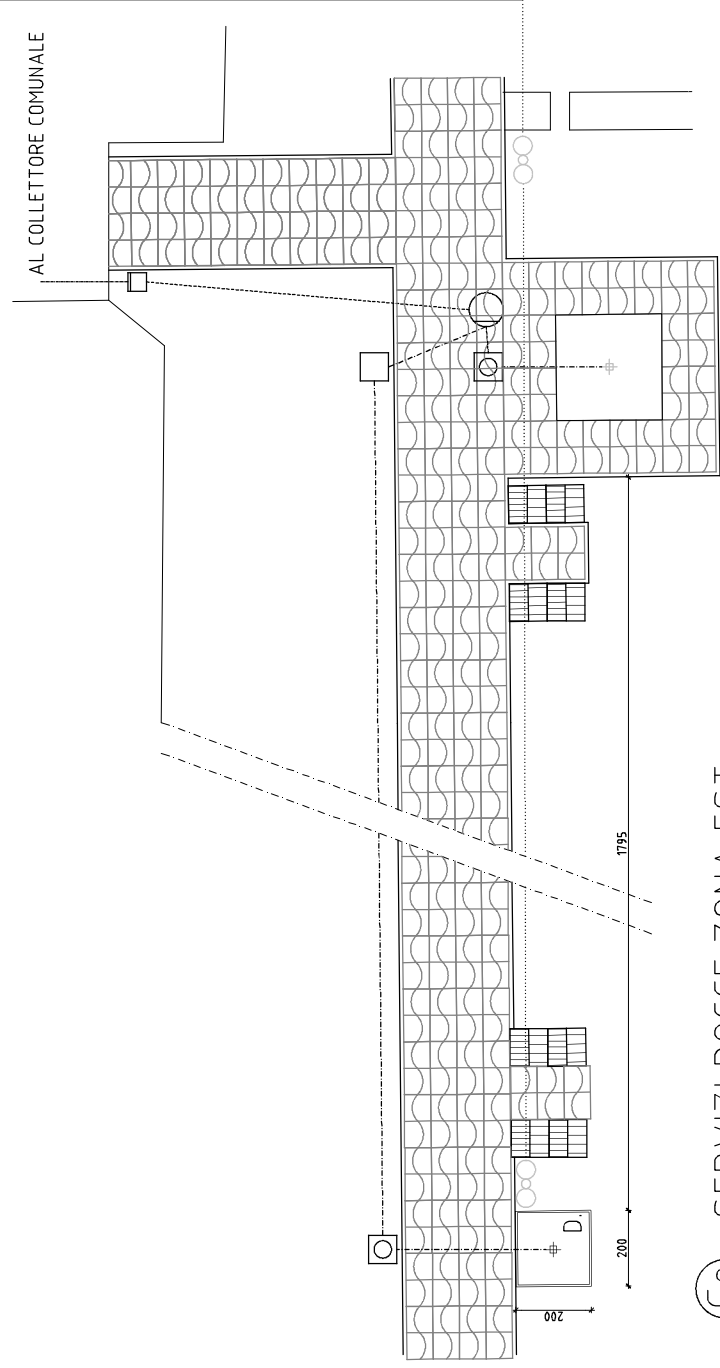

Ⓑ - SERVIZI IGIENICI ZONA EST stato approvato

(APPROVATO CON DELIBERA DELLA GIUNTA COMUNALE n. 80 DEL 20.03.2012)