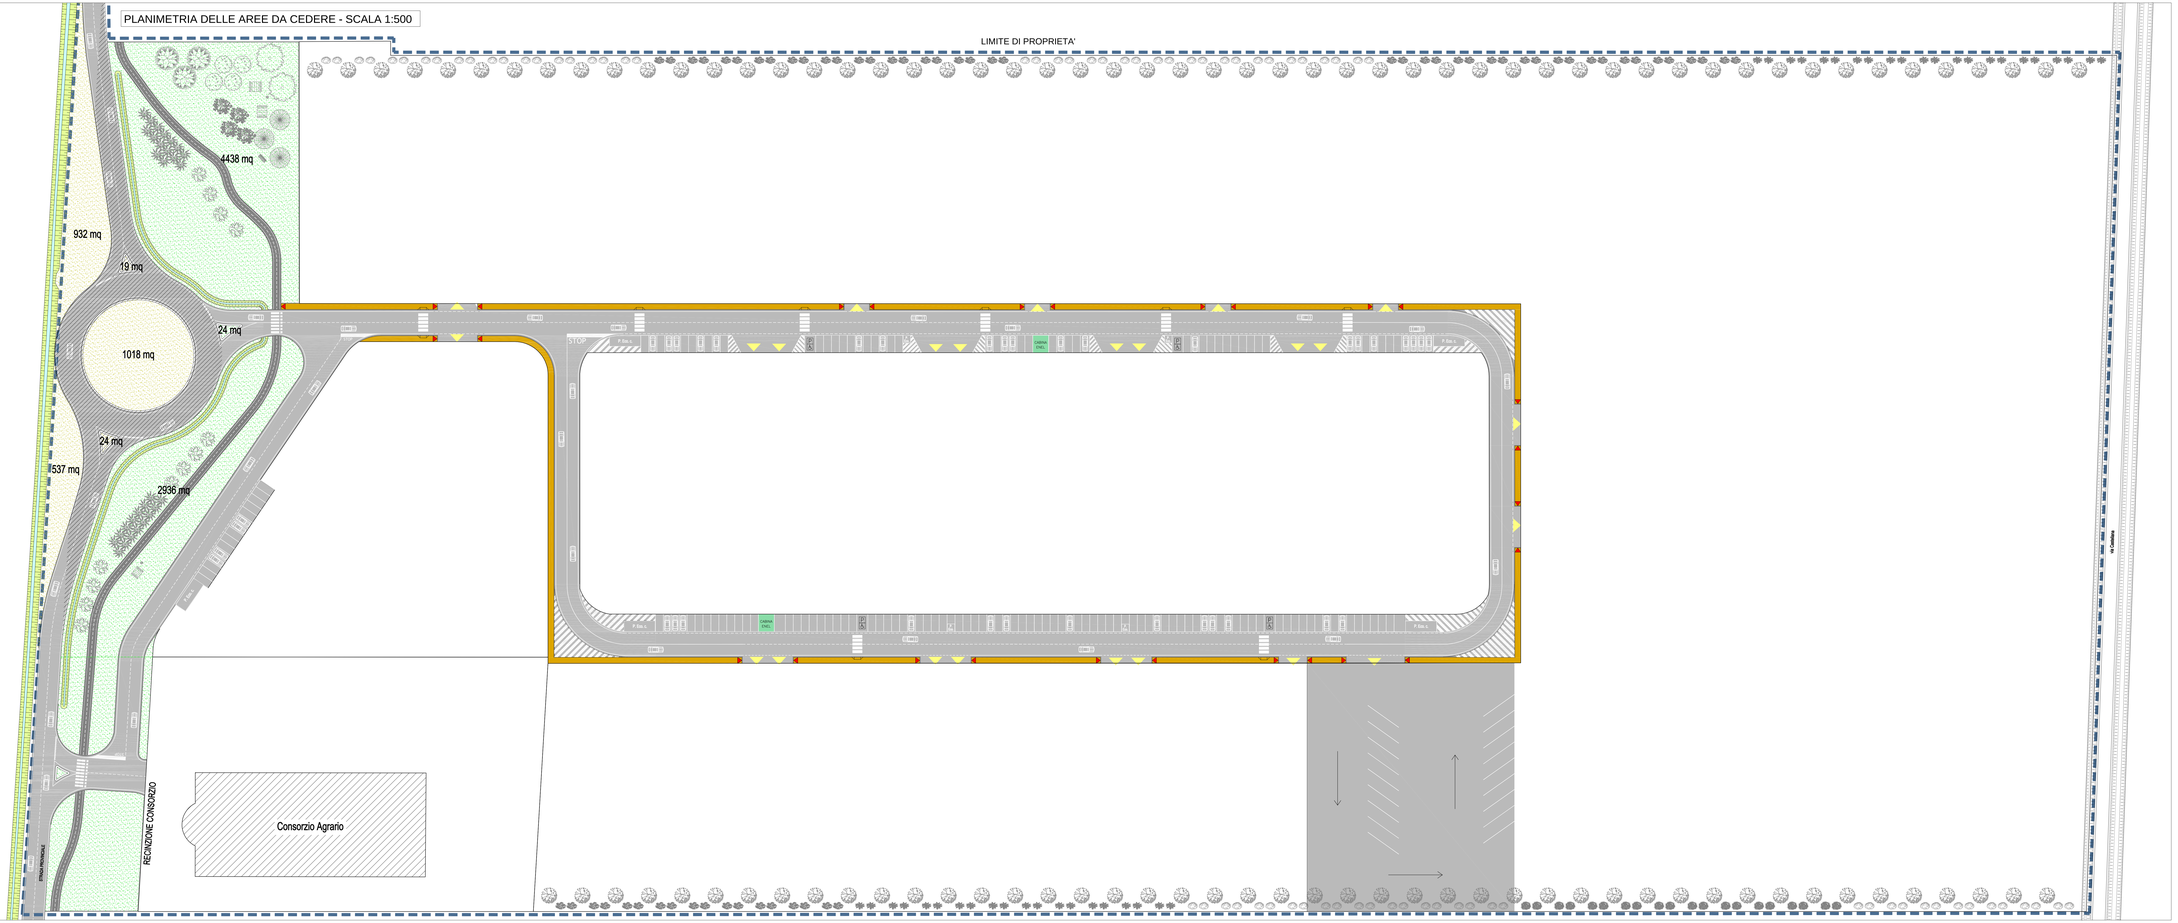PLANIMETRIA DELLE AREE DA CEDERE - SCALA 1:500