


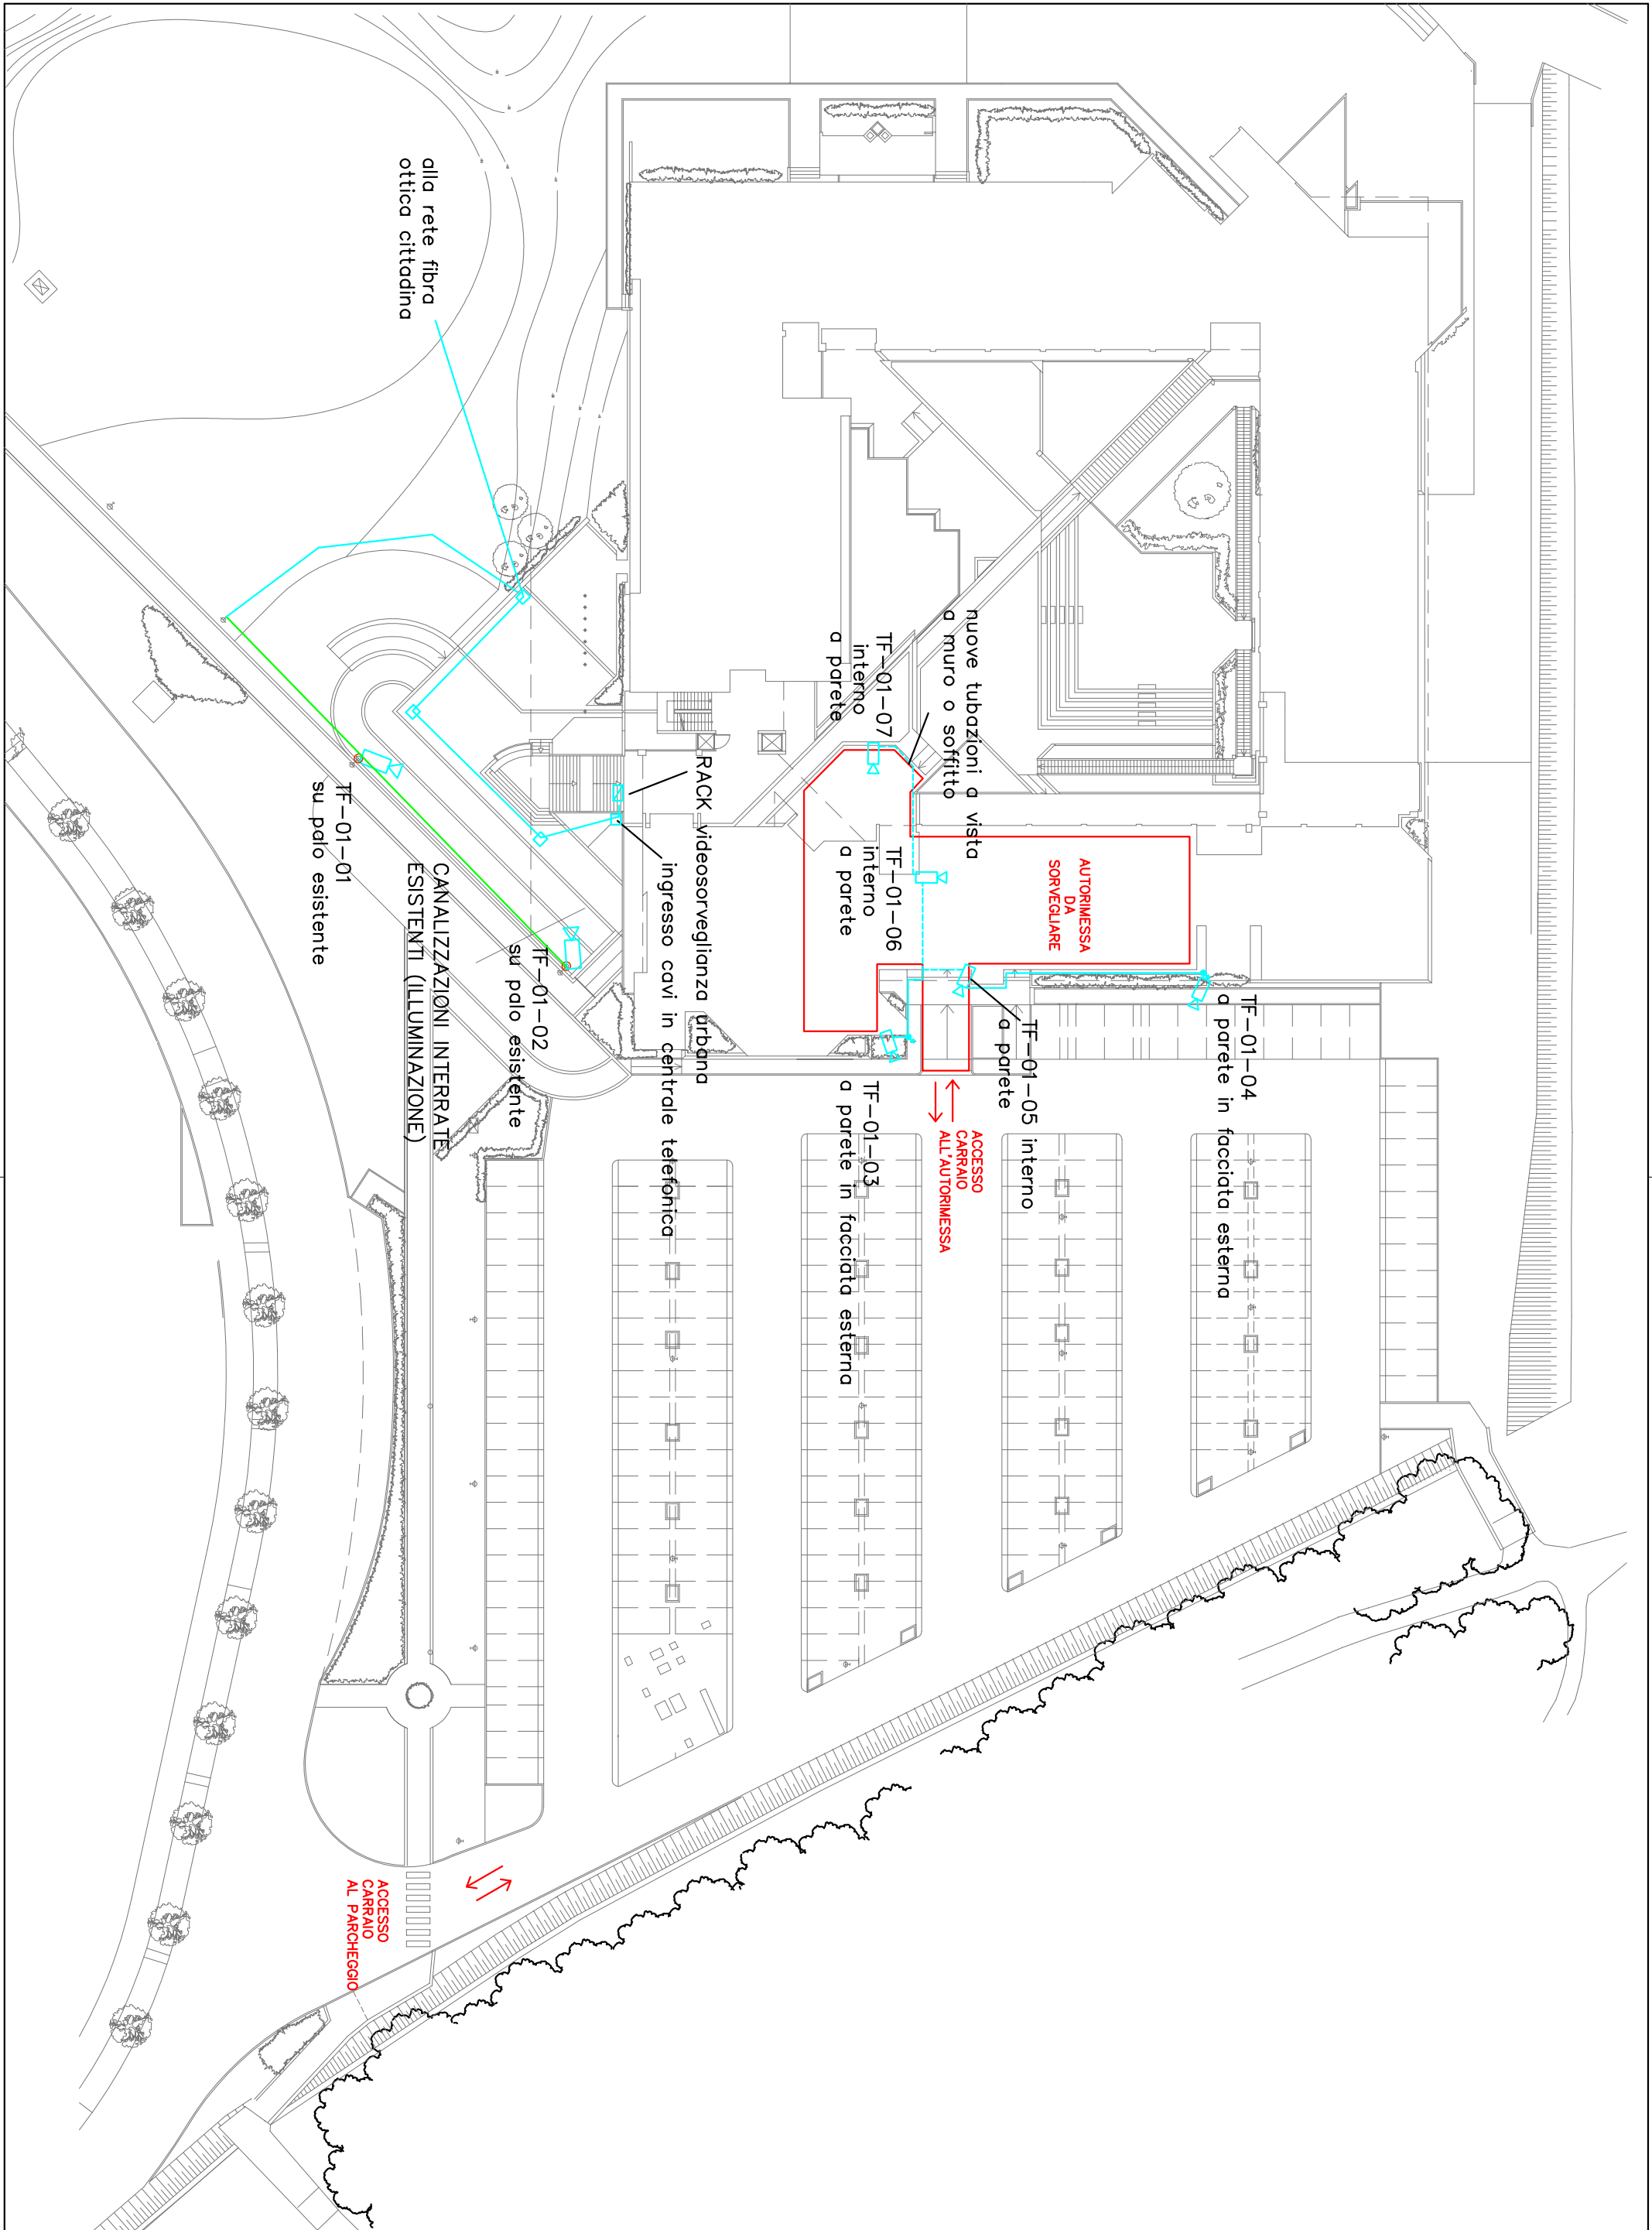

Committente: COMUNE DI JESOLO Via S. Antonio 11, 30016 Jesolo (VE)		Ing. Giovanna Ghio Via Segantini 10A, 37138 Verona P.IVA 03117290233 Iscr. Albo Ingegneri di Verona n. A1970	Revisione n°:	0	Disegno tavola:	TV03-00	Data:	14/01/2011	Tot. fogli:	n
Tavola:	Progetto di Videosorveglianza "Jesolo Città Sicura"		Data revisione:	--	N. FILE	TV03-00	DISEGNATO	Ghio	Segue foglio:	--
Oggetto:	Videosorveglianza Municipio		Scala:	1:500	Commessa:	P1007	Visto:	Ghio	Foglio n°:	1