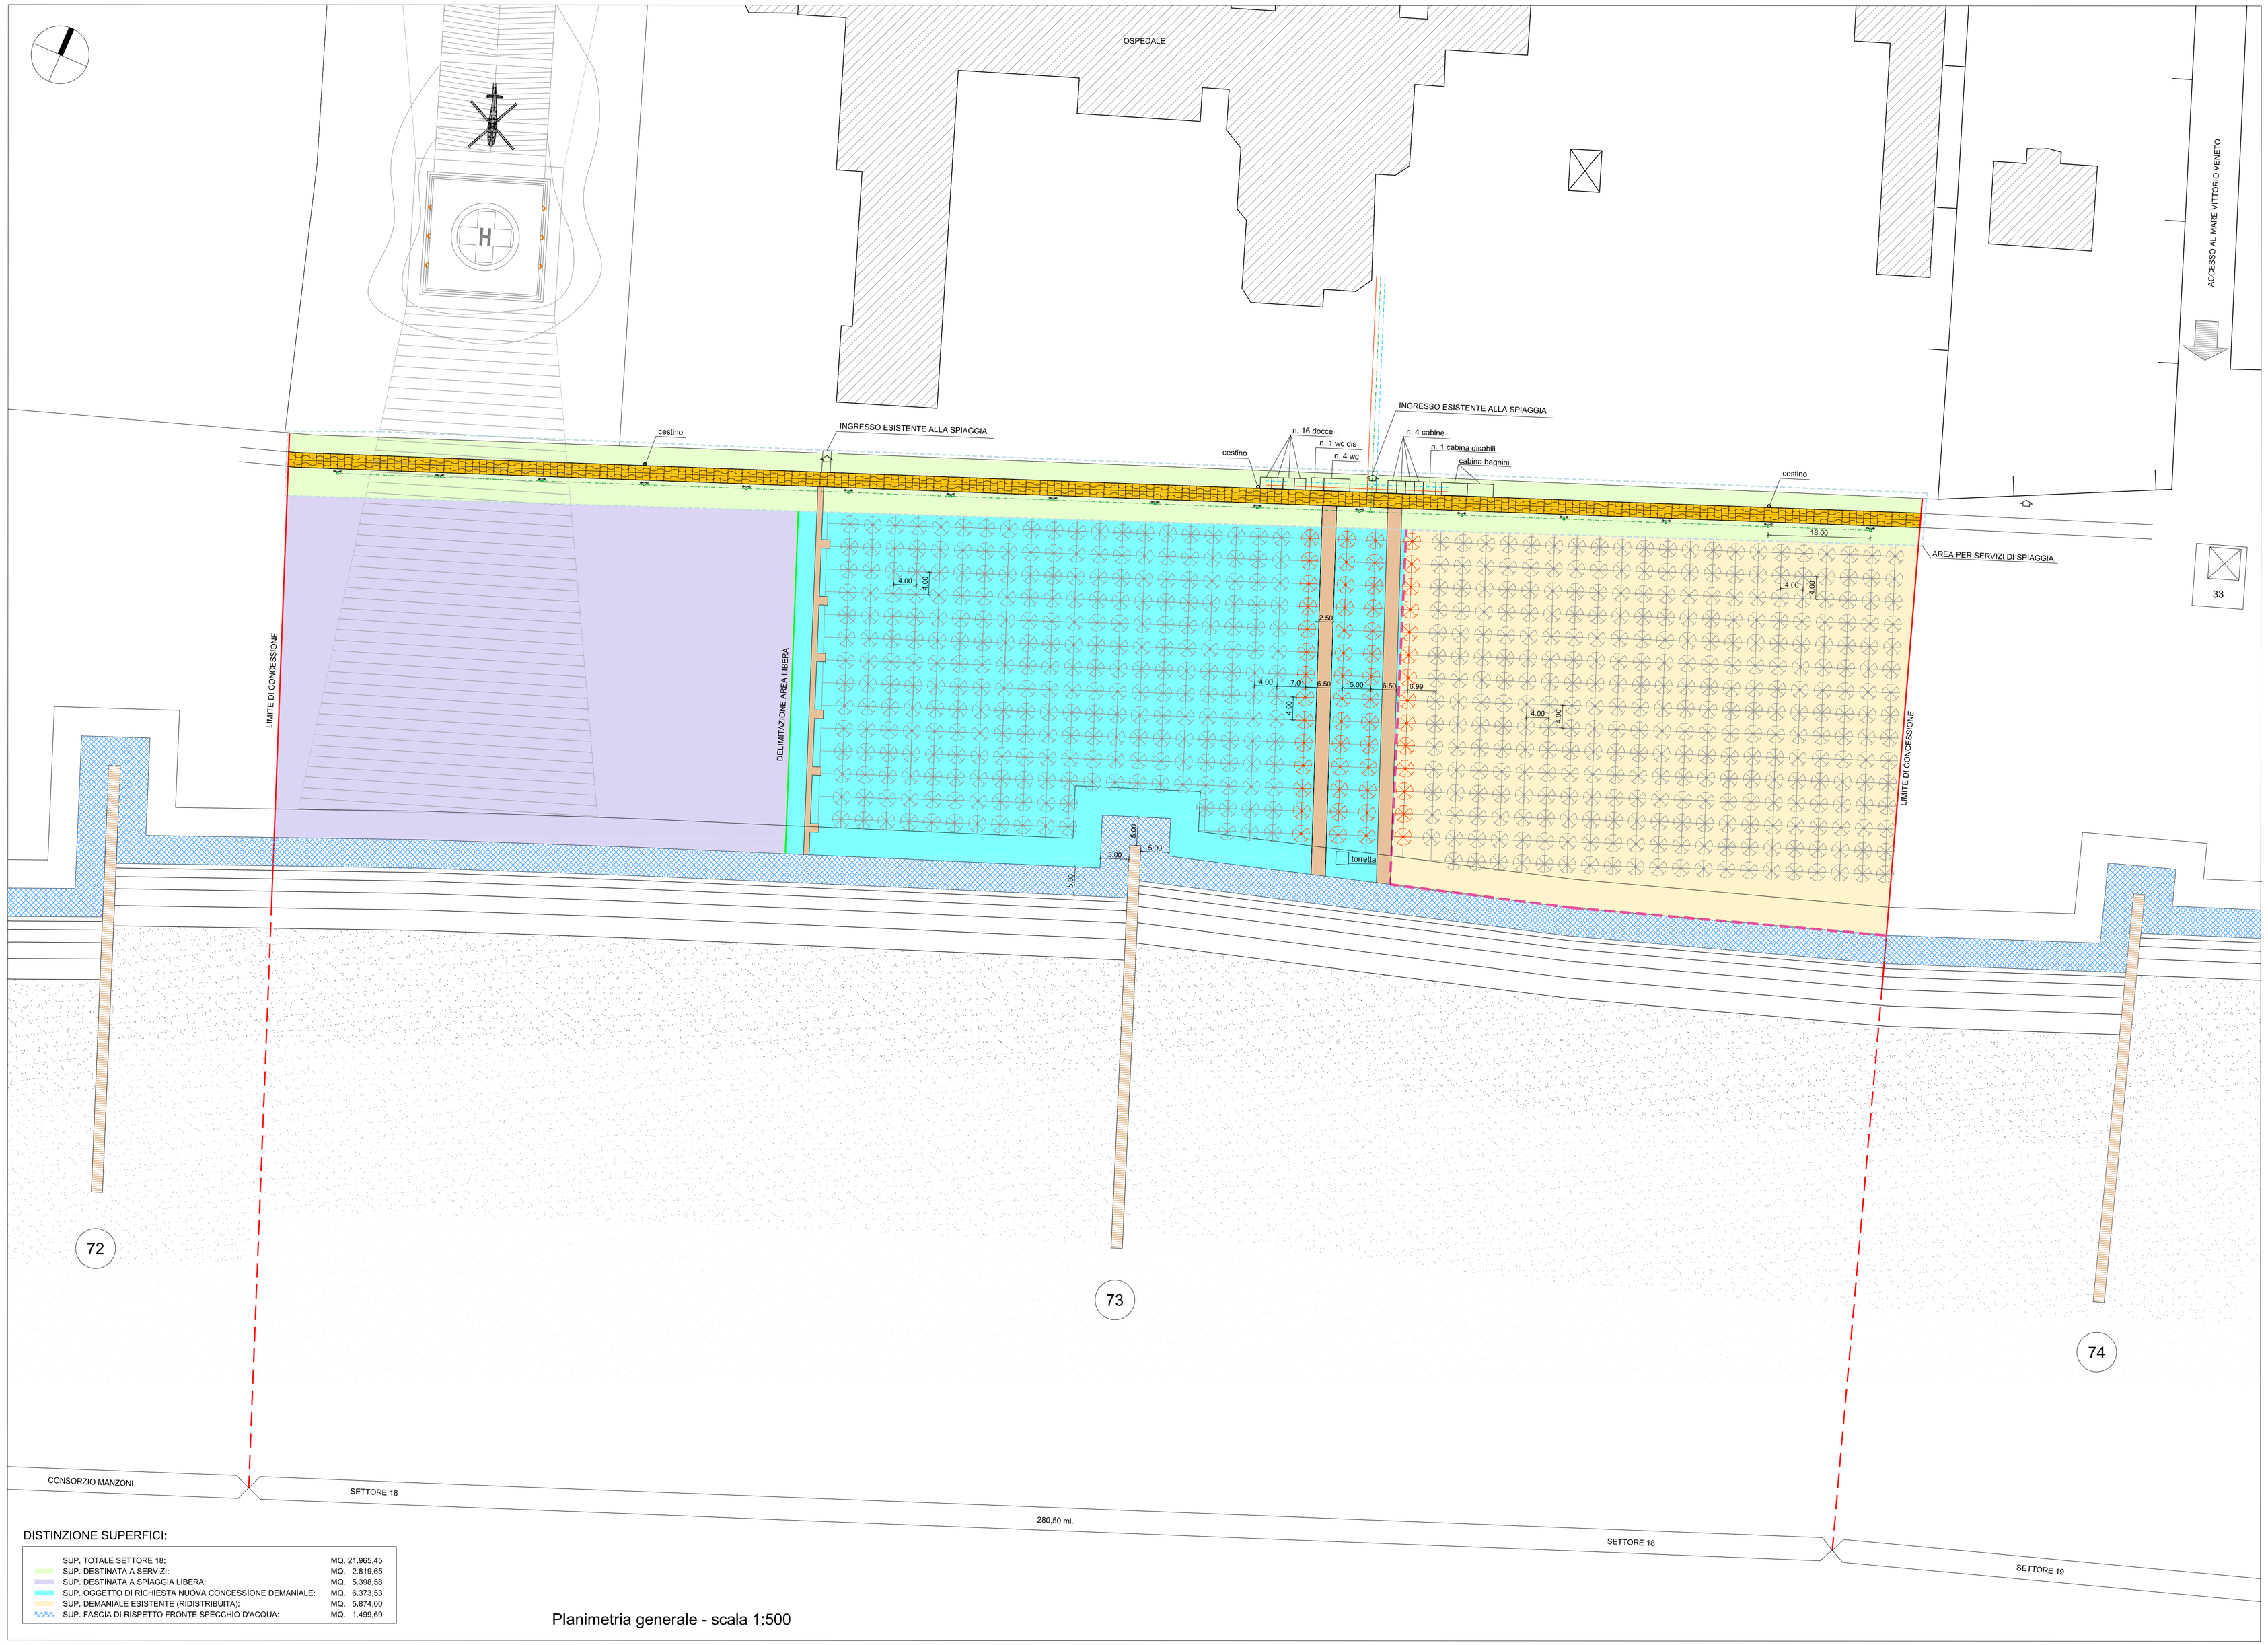

Planimetria generale - scala 1:500

DISTINZIONE SUPERFICI:

	SUP. TOTALE SETTORE 18:	MQ. 21.965,45
	SUP. DESTINATA A SERVIZI:	MQ. 2.819,65
	SUP. DESTINATA A SPIAGGIA LIBERA:	MQ. 5.398,58
	SUP. OGGETTO DI RICHIESTA NUOVA CONCESSIONE DEMANIALE:	MQ. 6.373,53
	SUP. DEMANIALE ESISTENTE (RIDISTRIBUITA):	MQ. 5.874,00
	SUP. FASCIA DI RISPETTO FRONTE SPECCHIO D'ACQUA:	MQ. 1.499,69

LEGENDA:

- Limite settore n. 18 - oggetto d'intervento
- Area per i servizi di spiaggia
- Delimitazione area libera
- Linea interrata alimentazione elettrica
- Linea interrata alimentazione idrica
- Linea interrata scarichi acque reflue
- Pozzetti in cls per linee interrate sottoservizi
- Fascia minima di arenile per il libero transito
- Percorso pedonale principale
- Percorso a mare
- Lampione per illuminazione pubblica
- Accessi alle proprietà private
- Ombrelloni destinazione elioterapica maglia 5 x 4 m
- Ombrelloni destinazione turistico ricreativa maglia 4 x 4 m
- Limite concessione ridistribuita

RIDISTRIBUZIONE SUPERFICIE CONCESSIONE NEL SETTORE 18 - SCALA 1:2000

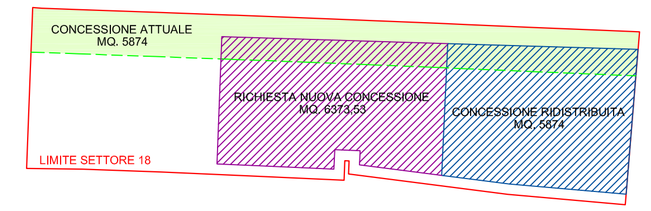

DIMENSIONAMENTO SERVIZI RICHIESTI:

N. OMBRELLONI: 640
SERVIZI RICHIESTI: n. 1 wc ogni 200 ombrelloni = n. 4 WC RICHIESTI
n. 1 cabina ogni 200 ombrelloni = n. 4 CABINE RICHIESTE
n. 1 doccia ogni 40 ombrelloni = n. 16 DOCCE RICHIESTE = n. 4 BLOCCHI DA 4 UTENZE
SERVIZI AI DISABILI RICHIESTI: - almeno 1 servizio igienico + idonea cabina per ogni settore
- almeno 1 percorso verticale con idonea piazzola di sosta all'ombra

Provincia di
VENEZIA

Comune di
JESOLO

REGIONE DEL VENETO
AZIENDA UNITÀ LOCALE SOCIO SANITARIA N. 10
"VENETO ORIENTALE"
Sede Direzionale:
Piazza De Gasperi, n.5 - 30027 San Donà di Piave (VE) Codice Fiscale e Partita I.V.A.: 02799490277

ESECUZIONE DEL PIANO DI SETTORE N. 18 IN ADEGUAMENTO AL PIANO PARTICOLAREGGIATO DELL'ARENILE

JESOLO - SETTORE 18 ARENILE

FOGLIO N. 103 MAPPALI 137-204-205-206-207-361-362

DITTA: AZIENDA U.S.S.L. N. 10
"VENETO ORIENTALE"
Piazza A. De Gasperi n° 5
30027 San Donà di Piave - VE -
P.I.: 02799490277

Legale rappresentante:
BRAMEZZA CARLO

Direttore tecnico U.O.C.:
Ing. CASAGRANDE PETER

ARCHITETTONICO
DEFINITIVO

03 B

STATO DI PROGETTO
Planimetria generale

scala 1:500

I PROGETTISTI
Dott. Arch. Francesco Cibin
P. Ind. Marco Callegher

I COLLABORATORI
Geom. Andrea Pistolato

CODICE ELABORATO

NOME	CODICE COMMESSA	FASE	DIVISIONE	APPTL.	TAVOLA	VERSL.	REVISIONE	POSIZIONE
ASL	0936	D	AE	C03	B		01	177

ARCHIVIO

REV.	DESCRIZIONE	DATA	REDATTO	VERIFICATO	APPROVATO
0	EMISSIONE	FEBBR 2014	PST	CBN	CBN
1	MODIFICA PERCORSI A MARE	MARZO 2014	PST	CBN	CBN
2					

file: ASL_0936_D_AE_C03B.dwg ctb: techne_architettura.ctb

TECHNE PROGETTI ingegneria ed architettura
dott. ing. Loris Bergamo _ dott. arch. Francesco Cibin _ geom. Giovanna Grandin _ geom. Andrea Pistolato
Via Garda 20, 30027 San Donà di Piave (VE) tel. +39 0421 222551 - fax. +39 0421 228662
http://www.techneprogetti.com - e-mail: info@techneprogetti.com p.iva 03656880279

Il presente elaborato è di esclusiva proprietà del professionista sopra scritto che ne vieta la riproduzione e la divulgazione senza autorizzazione

techne progetti