
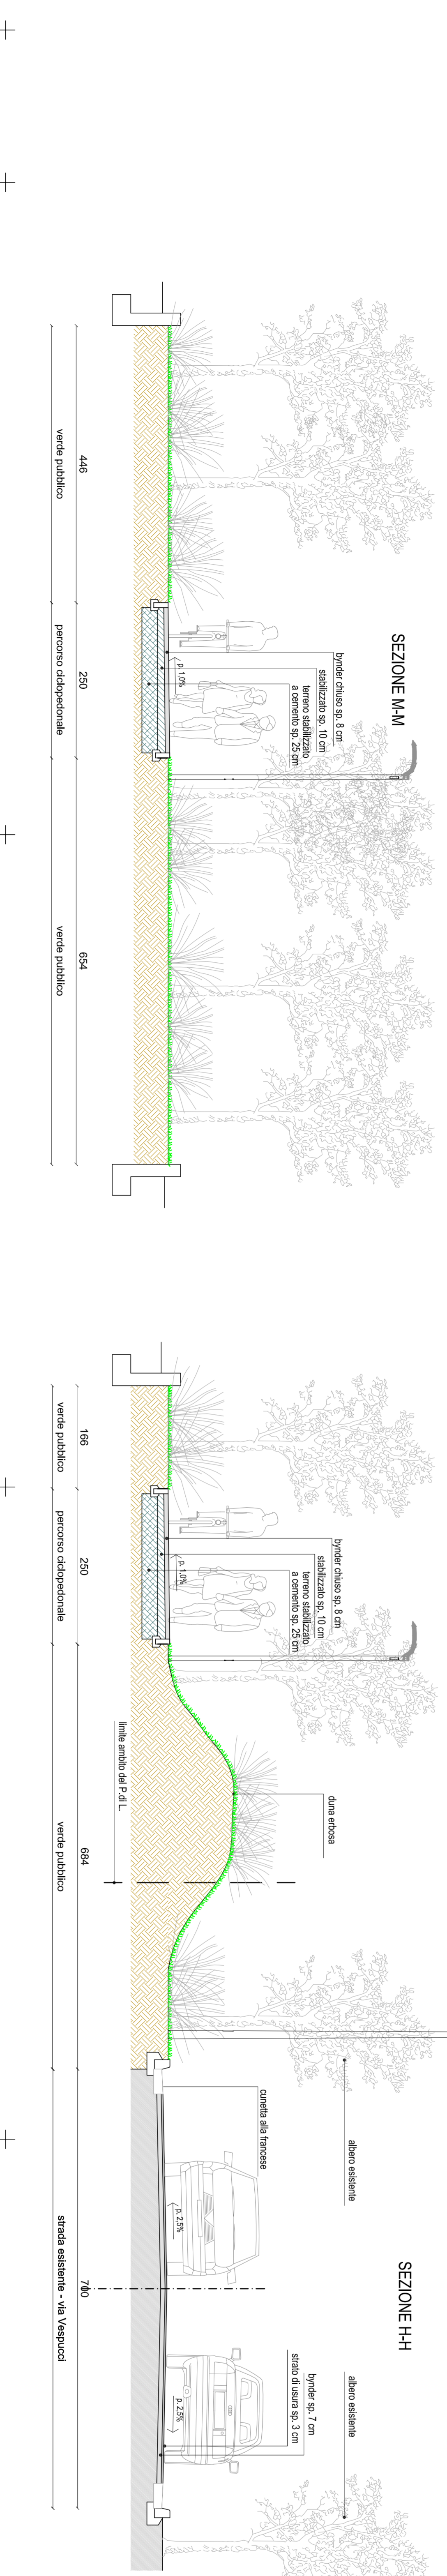


KEY-P/L/W

- LEGENDA**
- strato di usura
 - binder
 - misto stabilizzato
 - misto cementato
 - massicciata stradale misto in natura
 - macinato
 - masselli in ds
 - sabbia di allentamento

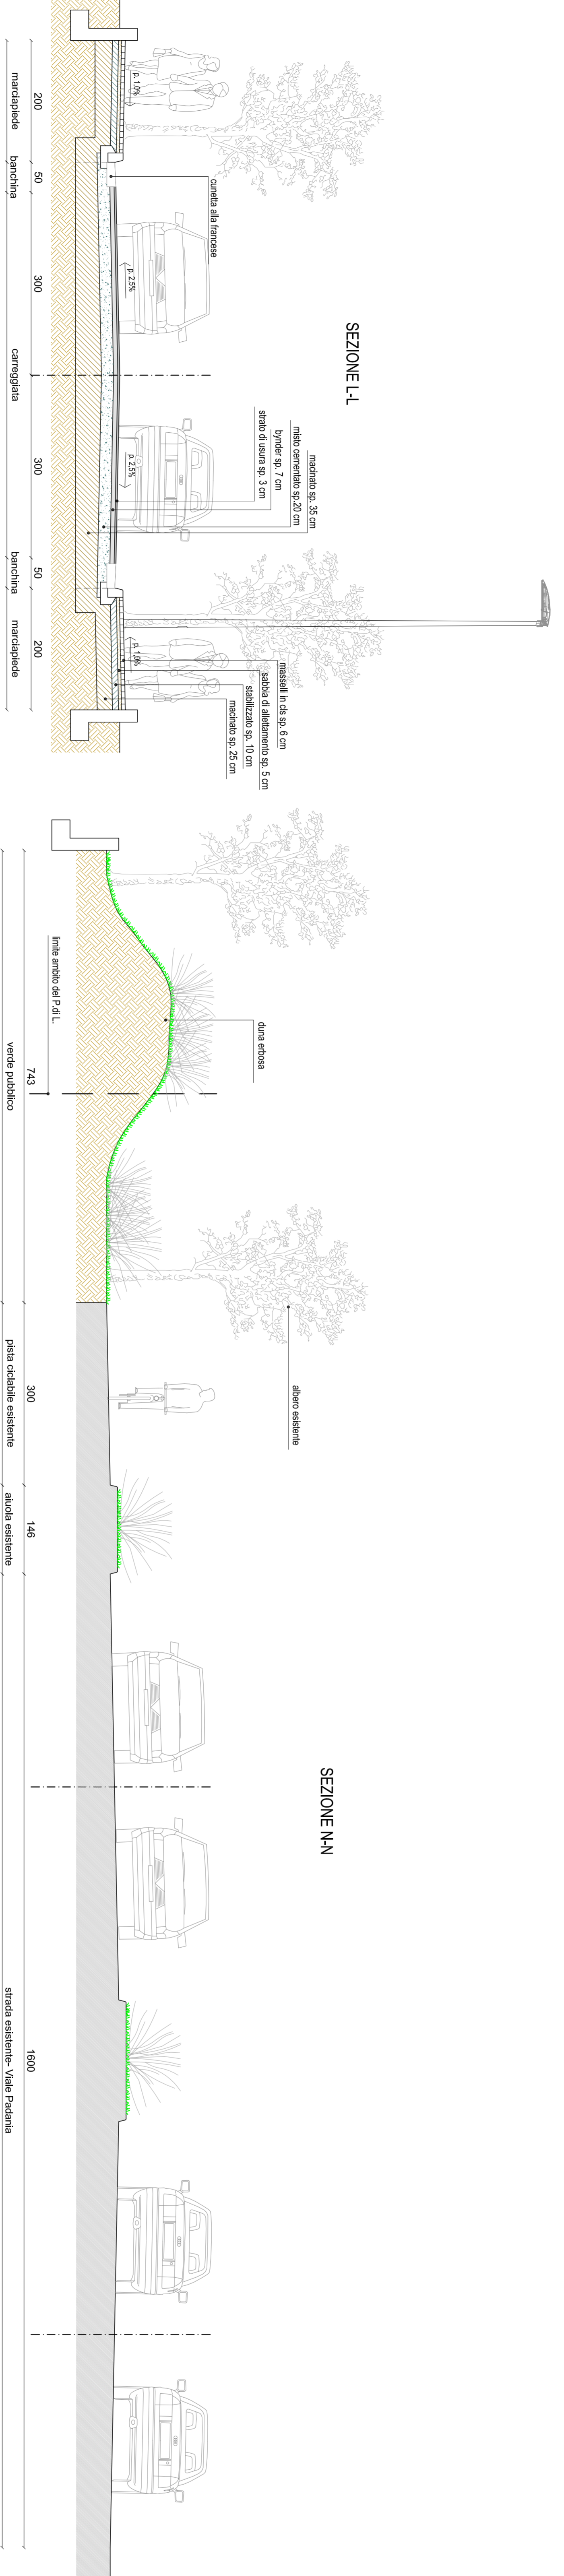

Comune di **Jesolo**
 Piano Urbanistico Attuativo dell'ambito di progettazione unitaria n.15 in località Lido di Jesolo
 Ditta: **Consorzio Urbanistico Member**
 via Aquileia 2/A Lido di Jesolo (VE)

13

Progetto di variante delle opere di urbanizzazione
 P.U.C. (C. del. n. 82/1978)
 P.R.C. (C. del. n. 82/1978)
 P.R.C. (C. del. n. 82/1978)

STATO DI VARIANTE
 Sezioni stradali tipo (GG, LL, NN, HH, MM)

scala: **1:50**
 Il Progettista:
 Doc. Act. Valterio Geronzi

valterio geronzi **giovanni nardini** architetto
 Jesolo (VE) - via Tullio
 Tel. 0429/81111
 E-mail: geronzi@valterioeronzi.it

data	descrizione
15/01/2023	aggiornamento
15/01/2023	progetto
15/01/2023	cartella
15/01/2023	dati