


N.B. Tutte le misure devono essere verificate in cantiere

N.B. Tutte le misure devono essere verificate in cantiere

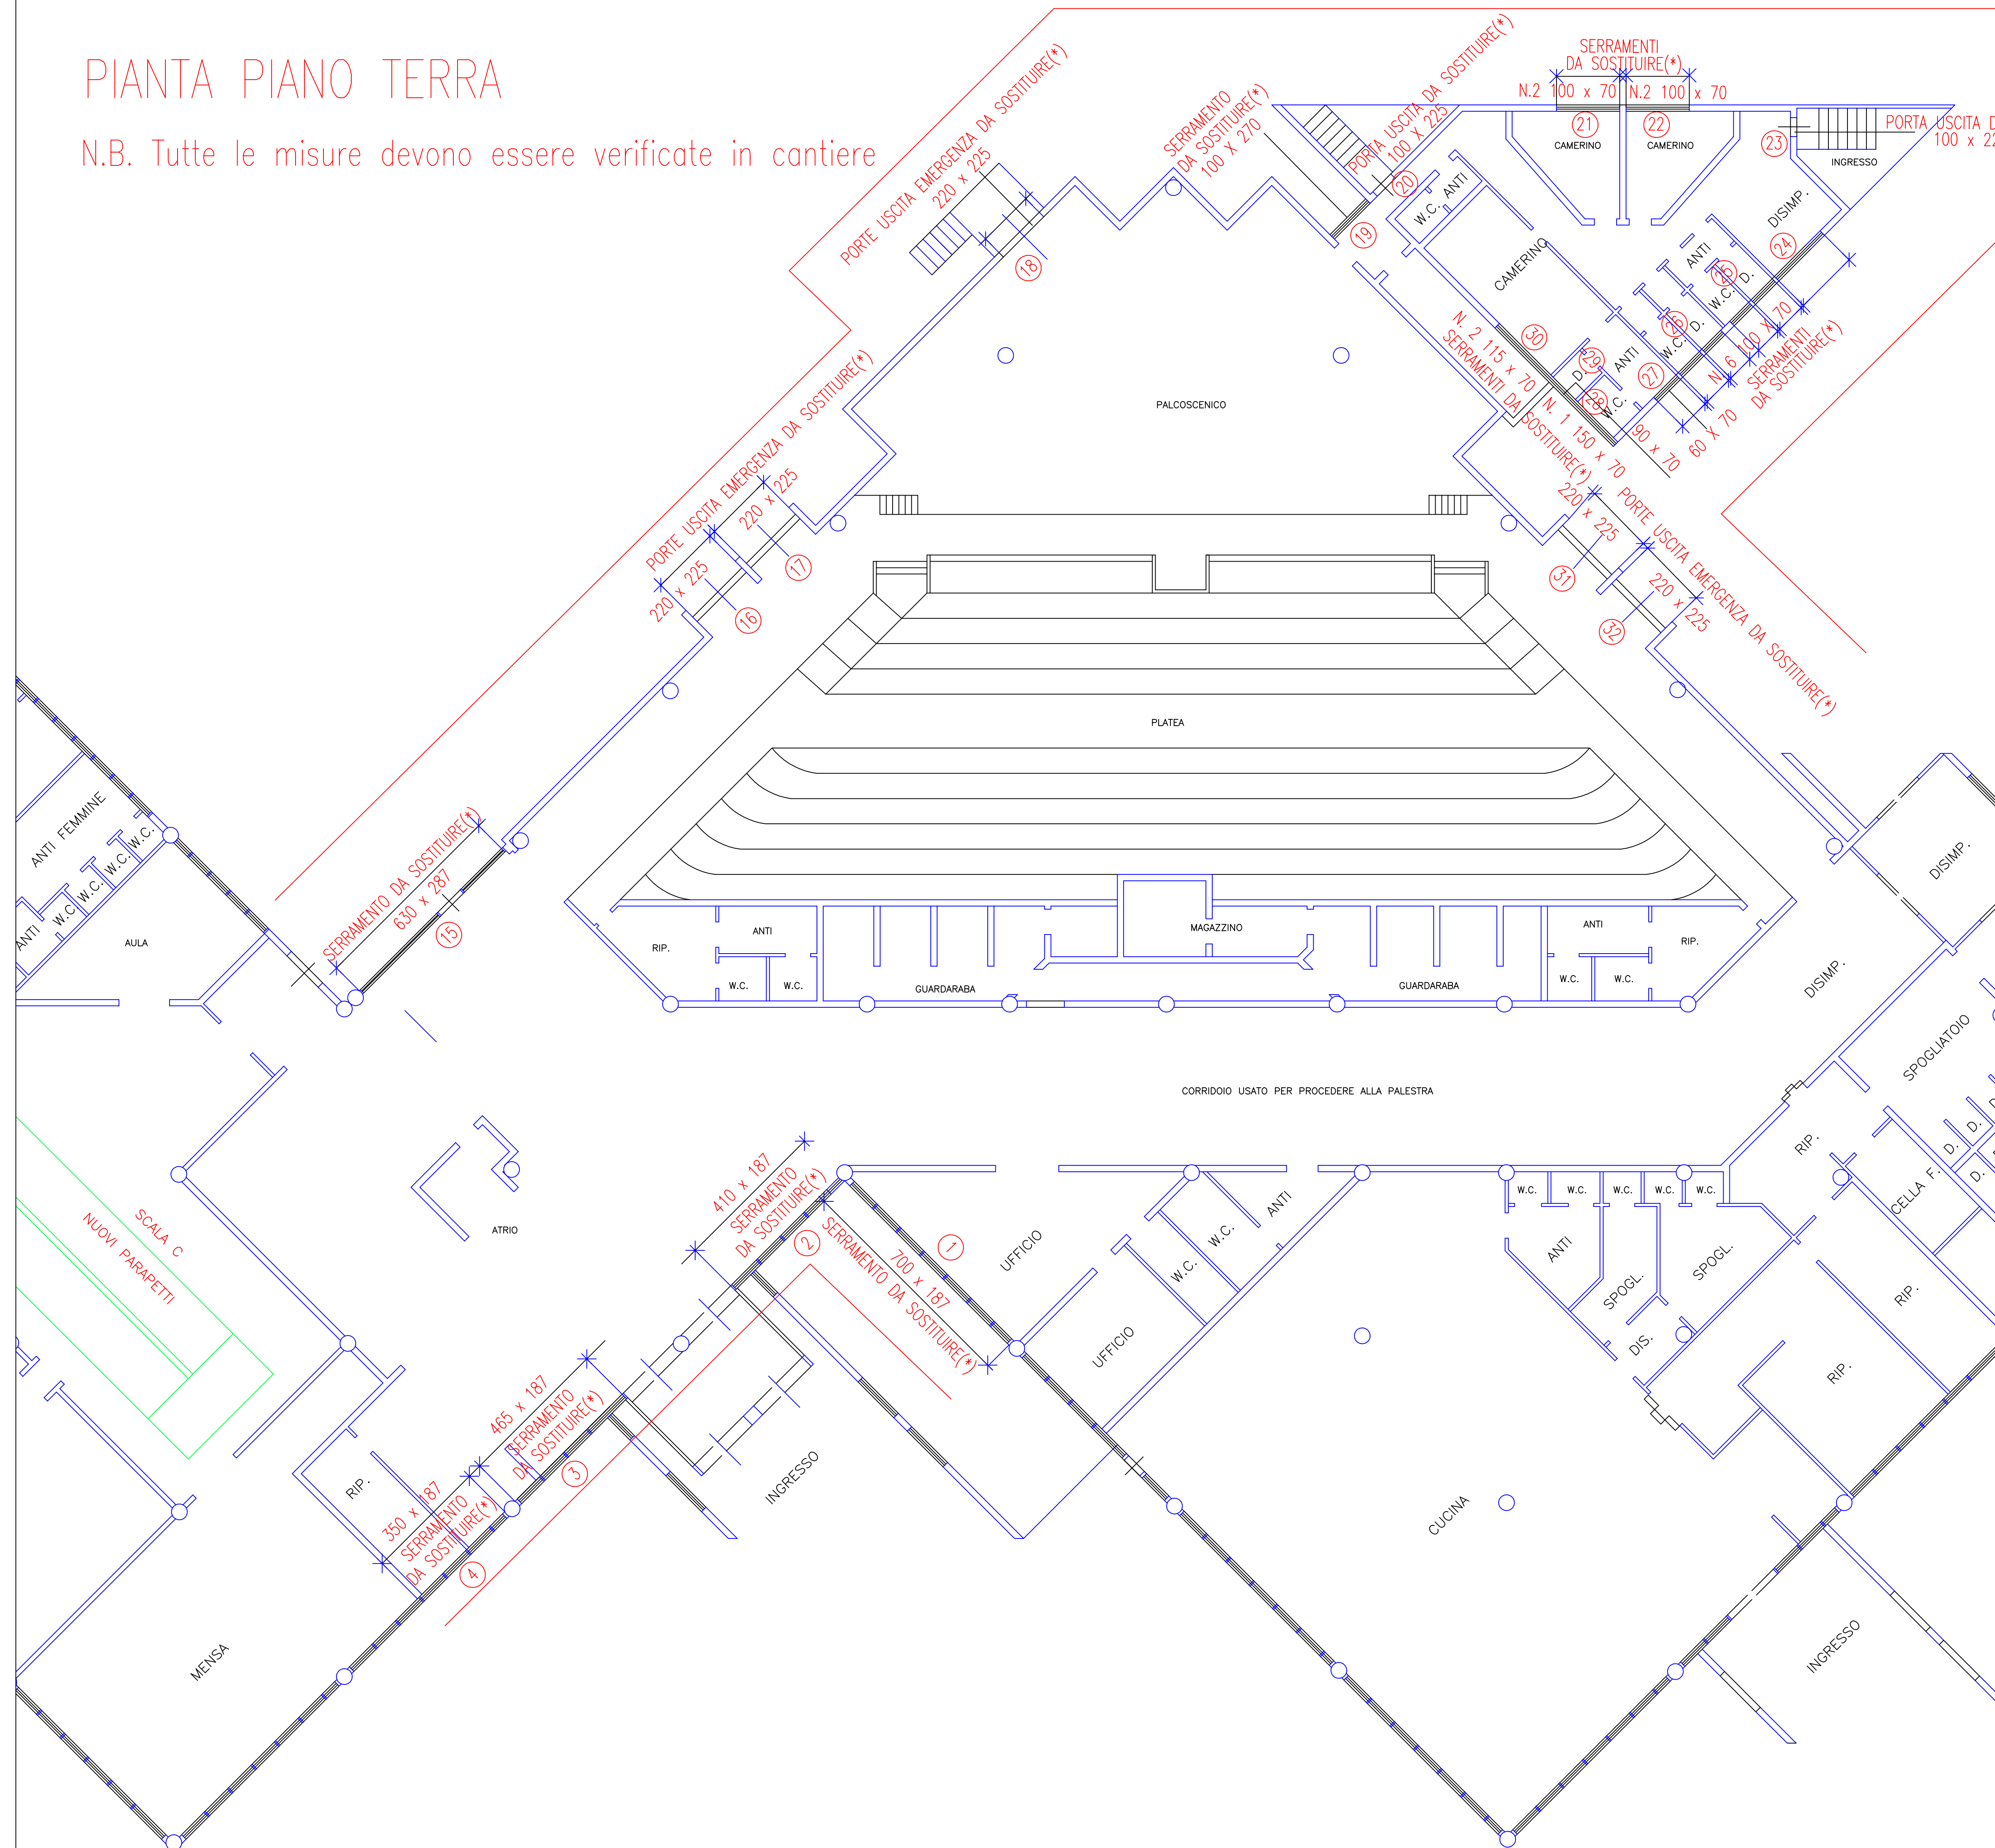

AREA LAVORI PUBBLICI E URBANISTICA  
UNITA' ORGANIZZATIVA COMPLESSA  
LAVORI PUBBLICI E SERVIZI MANUTENTIVI

COMPLETAMENTO SOSTITUZIONE SERRAMENTI  
SCUOLA D'ANNUNZIO

PROGETTO DEFINITIVO - ESECUTIVO

**COMUNE DI JESOLO**  
Unità Operativa Lavori Pubblici

18 DIC 2015

Prot. N° 2015 / 78591

CODICE IPA: UFCMQF

CUP: F26J15000370004

**STATO DI PROGETTO:  
PLANIMETRIA SERRAMENTI ESTERNI  
1° PORZIONE**

TAVOLA:  <b>2</b>	
	DATA: Dicembre 2015
	DATA REV.:

IL PROGETTISTA:  
Geom. Luca Burato

COLLABORATORI DEL PROGETTISTA:  
Arch. Stefania Baldoni

IL RESPONSABILE DEL PROCEDIMENTO: Ing. Ugo Martini	
IL DIRIGENTE AREA LAVORI PUBBLICI E Arch. Renato Segatto	

COLLABORATORI DEL PROGETTISTA:  
Arch. Stefania Belduzzi

IL DIRIGENTE AREA LAVORI PUBBLICI E URBANISTICA:  
Arch. Renato Segatto

Unità Organizzativa Lavori Pubblici  
tel. 0421359273 - e-mail: [lavori.pubblici@comune.lesofo.it](mailto:lavori.pubblici@comune.lesofo.it)  
orario ufficio: lunedì - venerdì: ore 8,00 - 13,00; martedì - giovedì: ore 8,00 - 13,00; venerdì: ore 8,00 - 13,00

Nome File: Y:\DOCUMENTI\op-int\scuole\MARCOPOLO\Ristrutturazione bagni e spogliatoio\LPP\PROGETTO DEFINITIVO\_ESECUTIVO\lavore.doc

Documento informatico sottoscritto con firma elettronica ai sensi e agli effetti di cui agli artt. 20 e 21 del d.lgs. del 07/03/2005, n. 82 e ss. mm.; sostituisce il documento cartaceo e la firma autografa.

Comune di Jesolo  
Via Sant'Antonio, 11 - 30016 Jesolo VE  
C.F. e P.I. 00608720272

Ufficio Relazioni con il Pubblico: 0421 359111  
comunicazione@comune.jesolo.ve.it  
PEC: comune.jesolo@legalmail.it

