
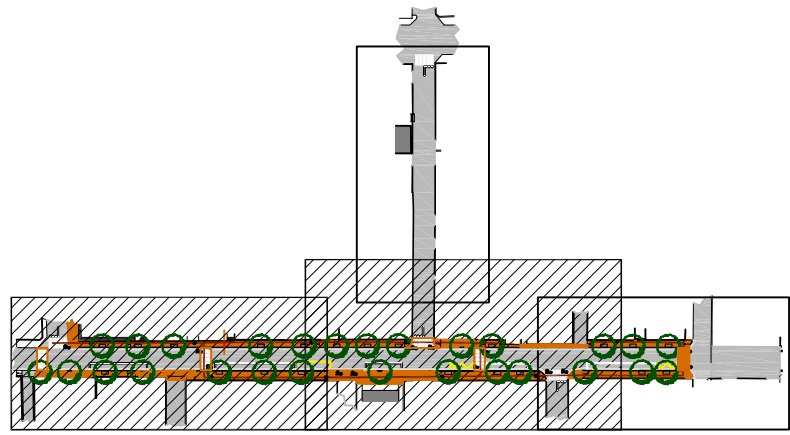


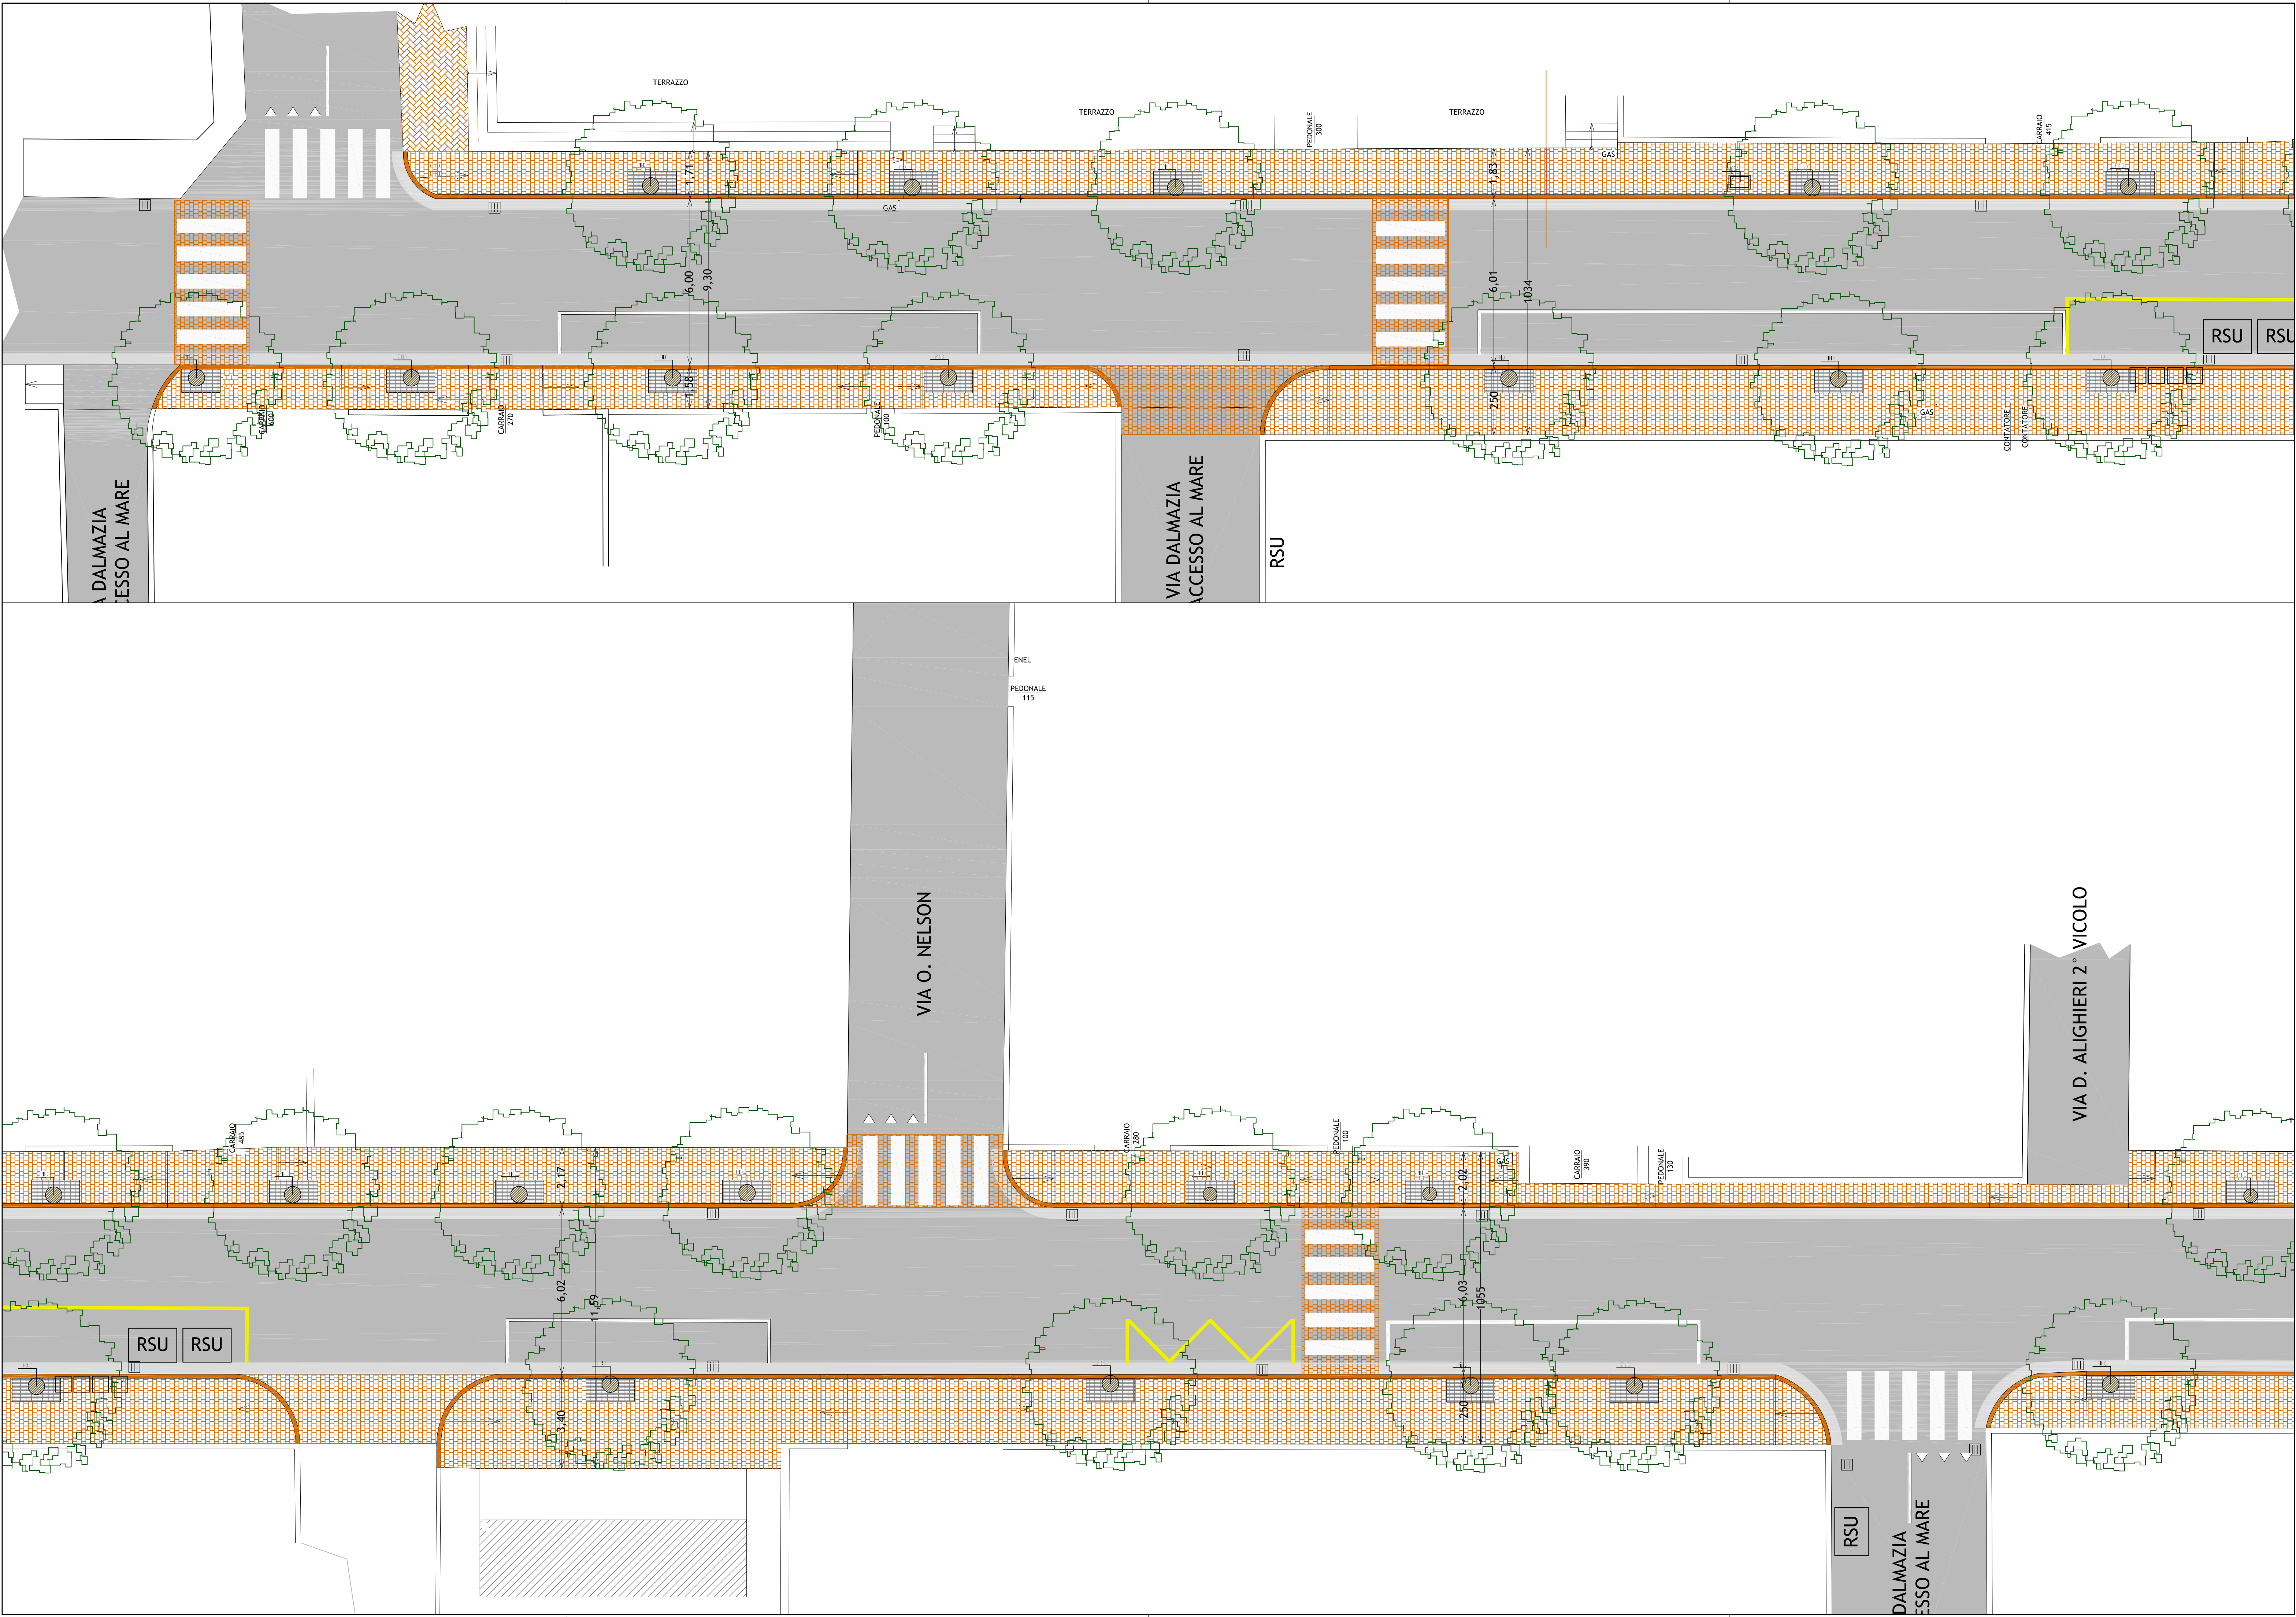

Comune di Jesolo

Progetto esecutivo per la riqualificazione di via Dalmazia ai sensi del Piano Particolareggiato di un'area di riorganizzazione alberghiera

Ditta			Tavola		
BOLDRIN s.p.a. via S. Gottardo, 24 - 31038 Paese (TV) - fraz. Pademello			4.3		
JESOLO BLU s.r.l. piazza Brescia, 17/5 - 30016 Jesolo (VE)			Scala		
PESCE Arianna via C. Battisti, 23 - 30033 Noale (VE)			1: 100		
Oggetto			Archivio		
PROGETTO Planimetria			076_DALMAZIA		

01	consegna comune	0201_076_progetto.dwg	15/01/2014	SZ	SZ
rev.	descrizione	file	data	disegnato	controllato

Progettista STEFANO ZANELLA architetto