
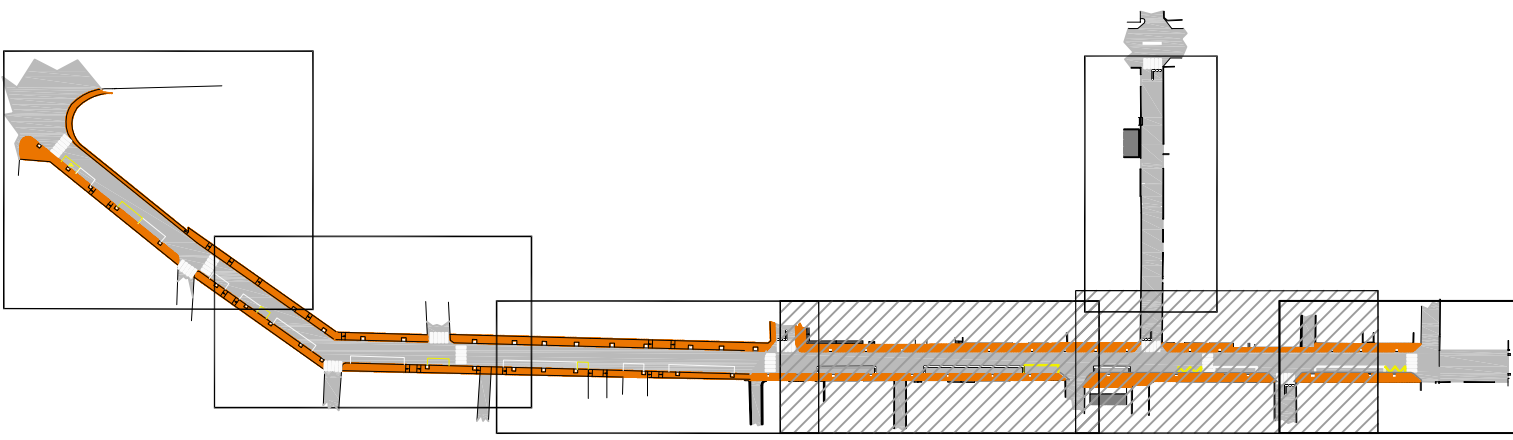


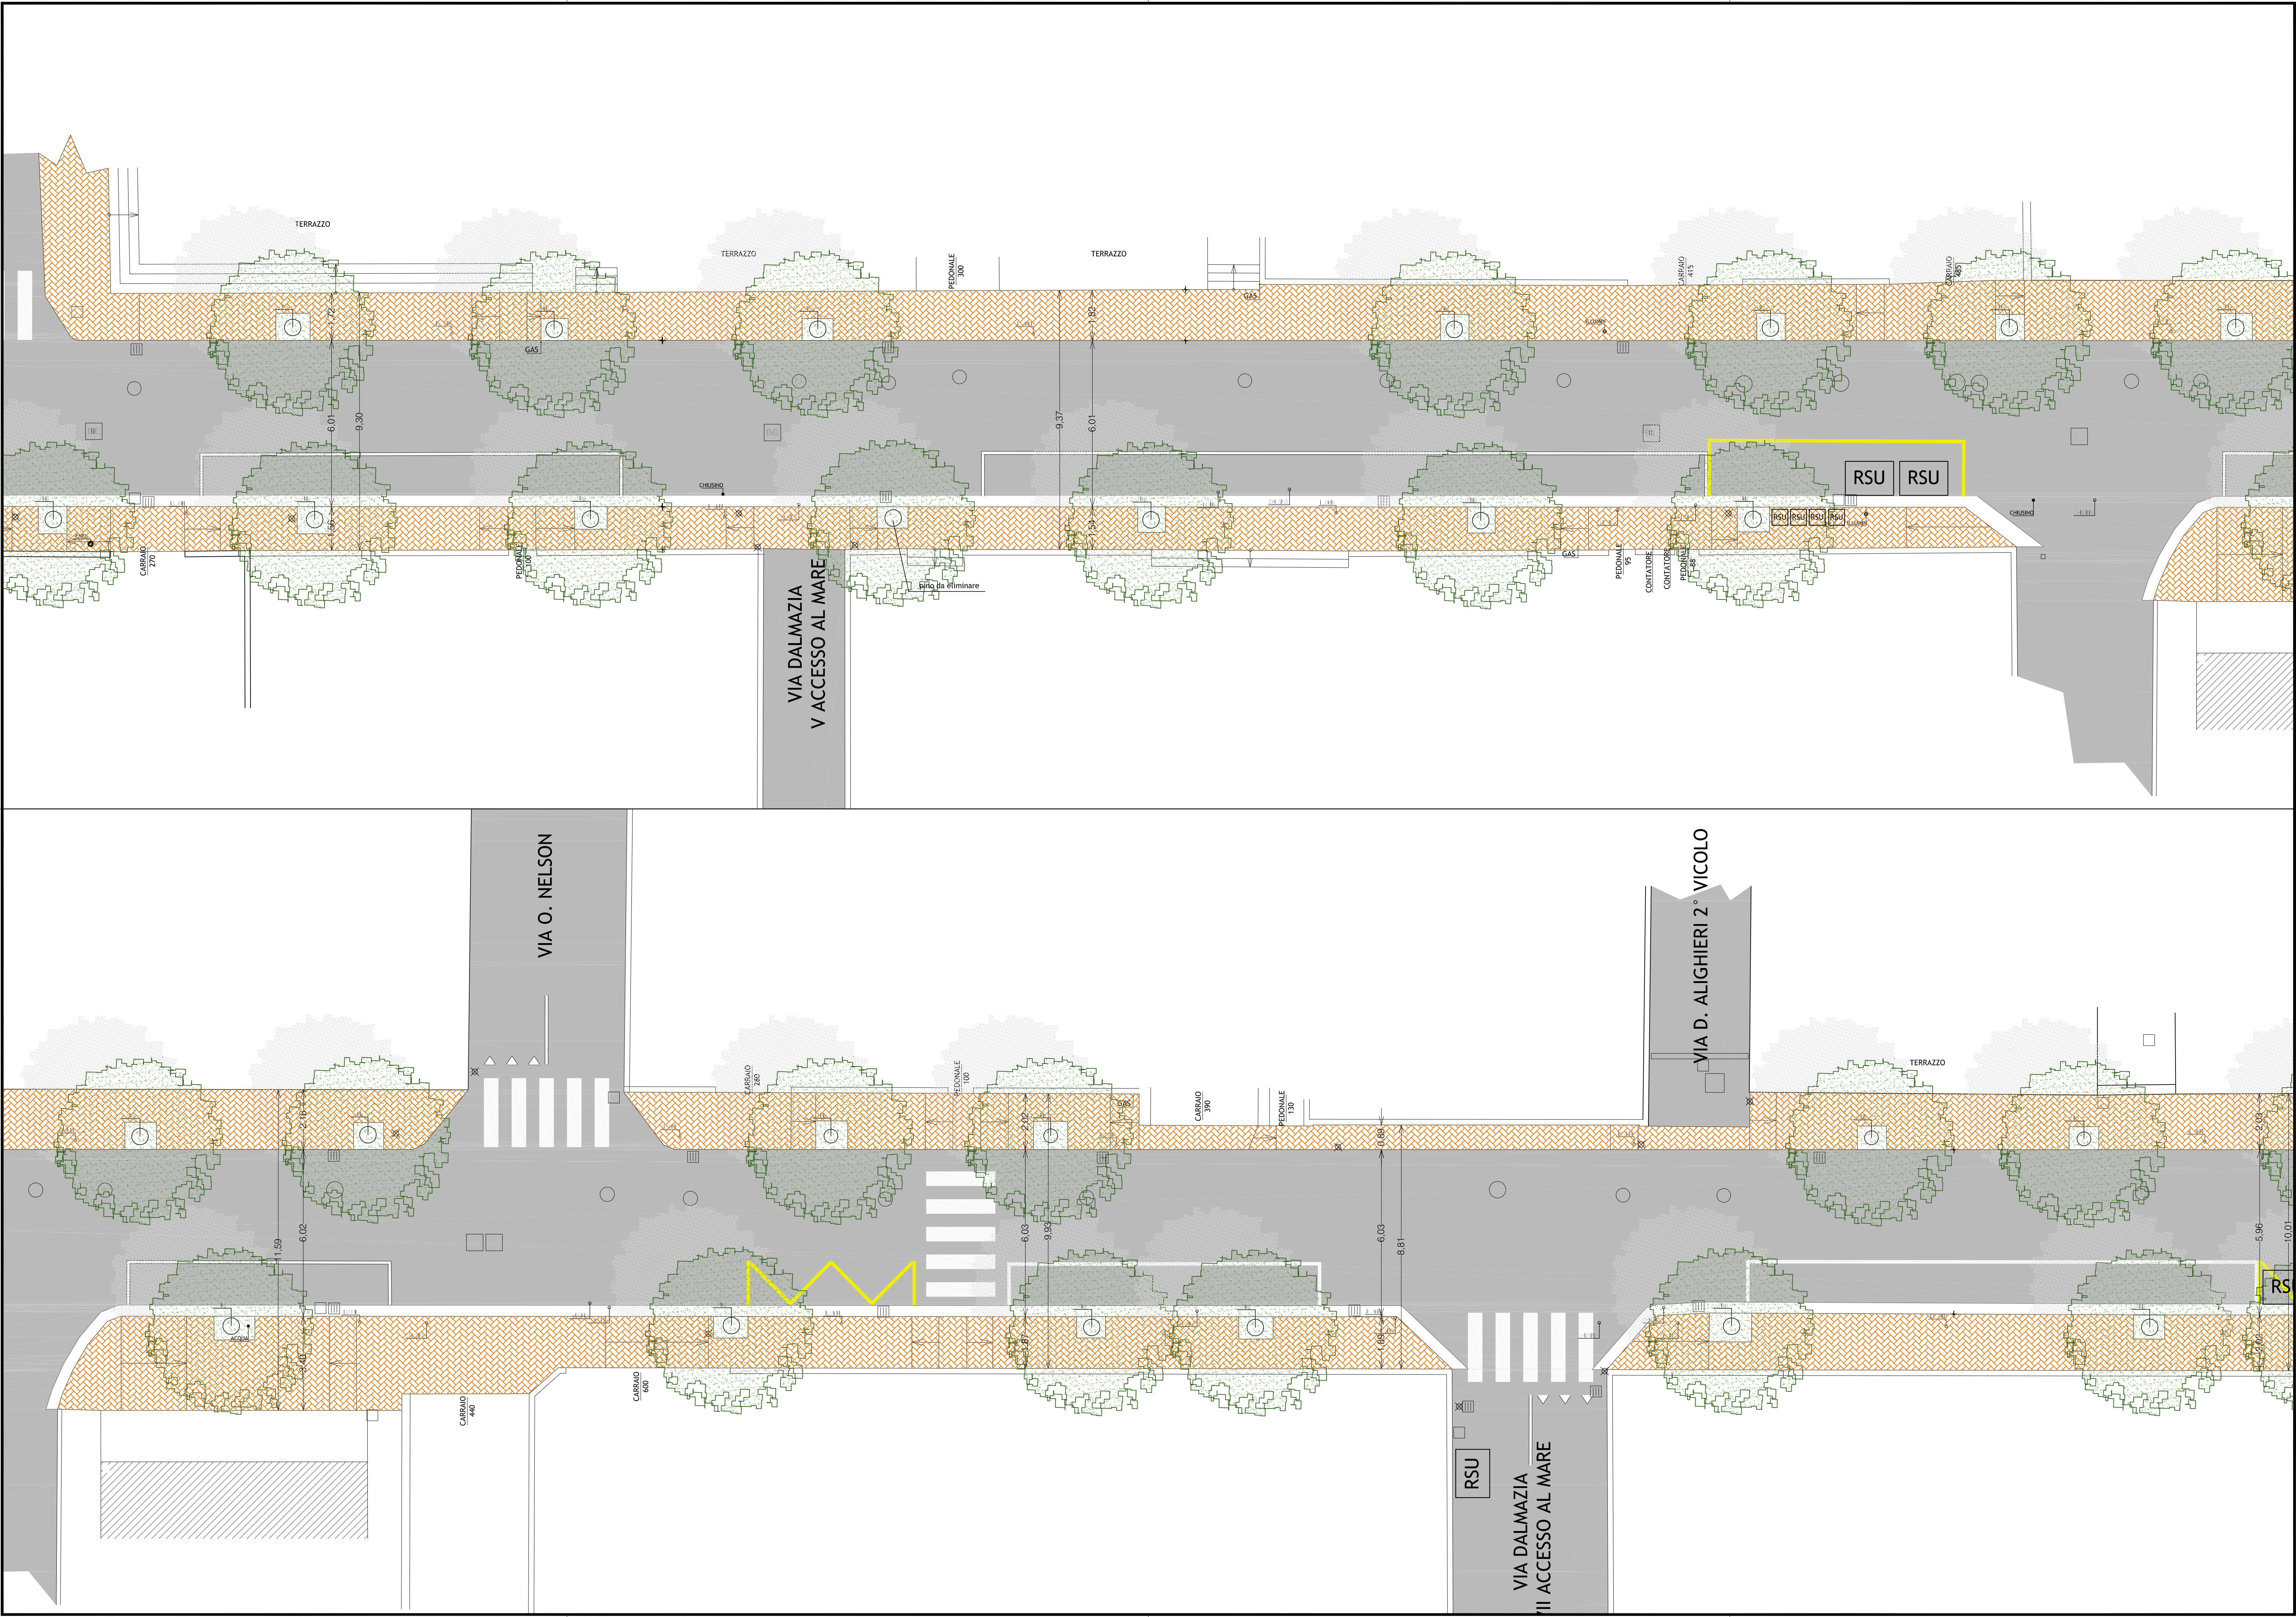

Comune di Jesolo

Progetto esecutivo per la riqualificazione di via
Dalmazia ai sensi del Piano Particolareggiato di
un'area di riorganizzazione alberghiera

Ditta				Tavola	
BOLDRIN s.p.a. via S. Gottardo, 24 - 31038 Paese (TV) - fraz. Pademello				3.3	
JESOLO BLU s.r.l. piazza Brescia, 17/5 - 30016 Jesolo (VE)				Scala	
PESCE Arianna via C. Battisti, 23 - 30033 Noale (VE)				1: 100	
Oggetto				Archivio	
STATO DI FATTO Planimetria di rilievo				076_DALMAZIA	
01	consegna comune	0201_076_statu_fatto.dwg	15/01/2014	SZ	SZ
rev.	descrizione	file	data	disegnato	controllato
Progettista STEFANO ZANELLA architetto					