




Corografia
scala 1/25000



Stralcio C.T.R.
scala 1/5000

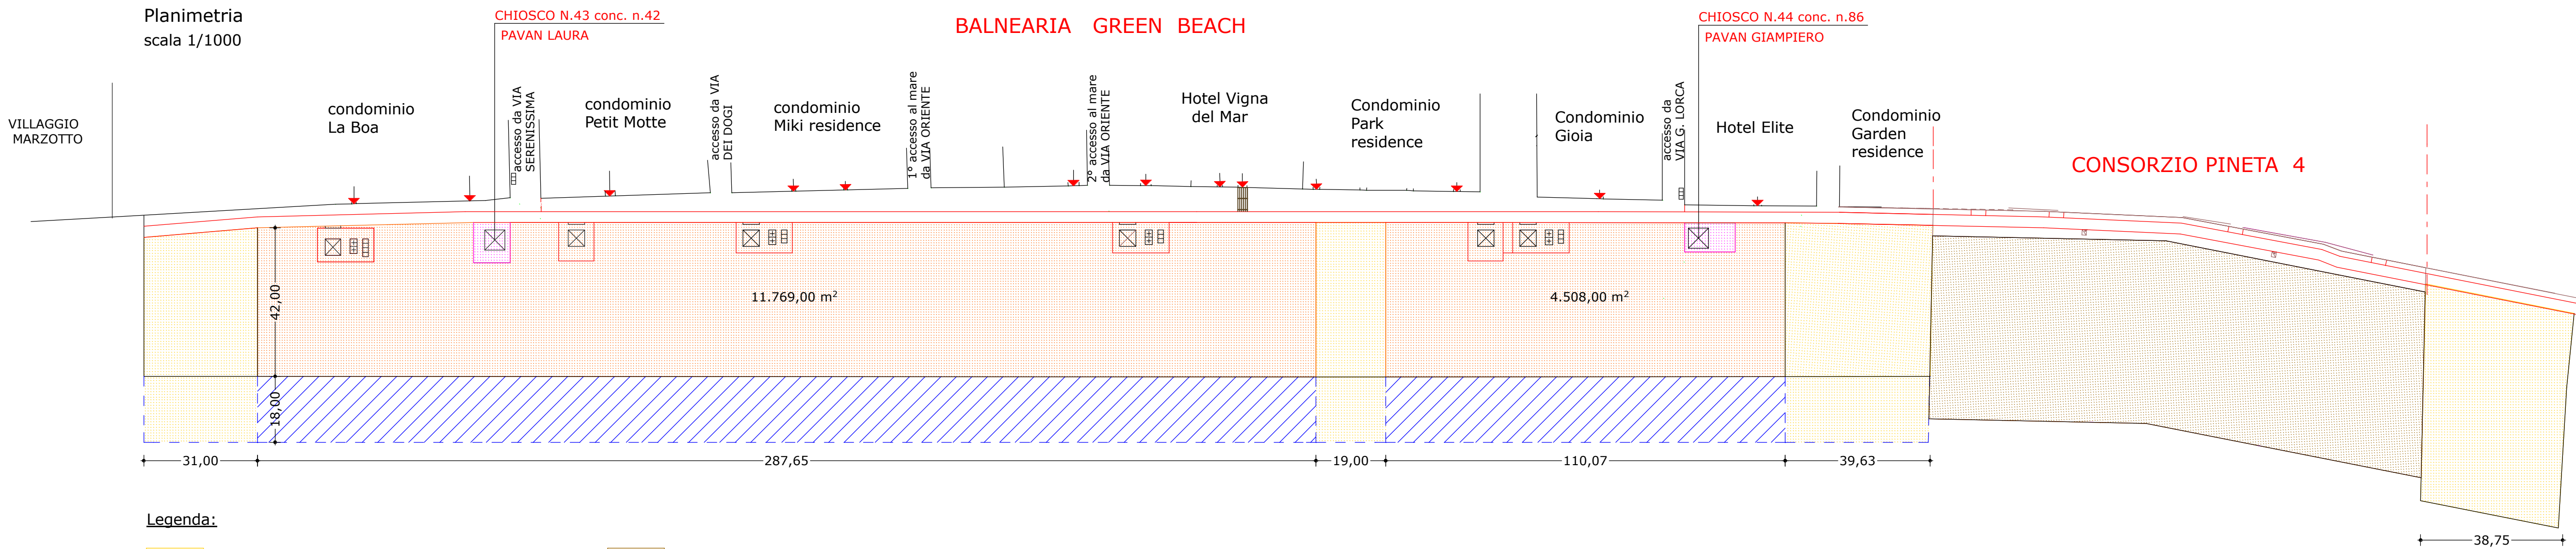

Legenda:

- delimitazione area libera ml 128,38
- delimitazione richiesta di concessione demaniale per il soggiorno all'ombra "Consorzio Pineta 4" mq 6788,00 (invariata)
- superficie demaniale in utilizzo a soggiorno ombra a detrazione della superficie autorizzata con Delibera Giunta Comunale n. 137 del 04.05.2010
- chiosco superficie concessione demaniale mq 110
- delimitazione richiesta di concessione demaniale per il soggiorno all'ombra Jesoloturismo "Balnearia Green Beach" mq 16277,00

CONSORZIO PINETA 4 S.r.l.
P.zza Brescia, 05 - Jesolo(Ve)
03745530273

**CHIOSCO MIRAGGIO N.43
di PAVAN LAURA**
Via Serenissima, 14 - Jesolo
03278540277

**CHIOSCO N.44
di PAVAN GIAMPIETRO**
Via Oriente 3° accesso al mare, 03 - Jesolo
01648360277

DATI TECNICI (stato autorizzato)

Approvato con Delibera Giunta Comunale n.137 del 04.05.2010

**CONCESSIONE DEMANIALE
BALNEARIA GREEN BEACH**

POSTI OMBRELLONE (griglia di cm. 400 x 400) N° 1308
STANDARD
(ai sensi delle norme tecniche di attuazione del P. P. A.)

- Cabine spogliatoio
1 ogni 200 posti ombrellone=1308/200= n°7 da eseguirsi
- Docce
1 ogni 40 posti ombrellone=1308/40= n°33 da eseguirsi

- W.C.
1 ogni 100 posti ombrellone=1308/200= n°7 da eseguirsi

- W.C./CABINA DISABILI
1 ogni nucleo attrezzato = n° 1

DOTAZIONE STRUTTURE COMUNALI ESISTENTI
w.c. = n° 2
docce = n° 2

DOTAZIONE ARENILE AUTORIZZATO
- Cabine spogliatoio = n° 30
- W.C. = n° 19
- Docce = n° 48

	AUTORIZZATO	STANDARD
- Cabine spogliatoio	n° 30 >	n° 7
- W.C.	n° 19 >	n° 7
- Docce	n° 48 >	n° 33

**CONCESSIONE DEMANIALE
CONSORZIO PINETA 4**

POSTI OMBRELLONE (griglia di cm. 400 x 430) N° 300
STANDARD
(ai sensi delle norme tecniche di attuazione del P. P. A.)

- Cabine spogliatoio
1 ogni 200 posti ombrellone=300/200= n°2 da eseguirsi
- Docce
1 ogni 40 posti ombrellone=300/40= n°8 da eseguirsi

- W.C.
1 ogni 100 posti ombrellone=300/200= n°2 da eseguirsi

- W.C./CABINA DISABILI
1 ogni nucleo attrezzato = n° 1

DOTAZIONE ARENILE AUTORIZZATO
- Cabine spogliatoio = n° 2
- W.C. = n° 3
- Docce = n° 3

	AUTORIZZATO	STANDARD
- Cabine spogliatoio	n° 2 >	n° 2
- W.C.	n° 3 >	n° 2
- Docce	n° 8 >	n° 8

**STATO AUTORIZZATO SETTORE 26
RIEPILOGO DEI SERVIZI DI SPIAGGIA
POSTI OMBRELLONE TOTALI n. 1608**

	AUTORIZZATO	STANDARD
- Cabine spogliatoio	n° 32 >	n° 9
- W.C.	n° 22 >	n° 9
- W.C. disabili	n°2 =	n° 2
- Docce	n° 51 >	n° 41

DATI TECNICI (stato di progetto)

**CONCESSIONE DEMANIALE
BALNEARIA GREEN BEACH**

POSTI OMBRELLONE (griglia di cm. 350 x 350) N° 1104
STANDARD
(ai sensi delle norme tecniche di attuazione del P. P. A.)

- Cabine spogliatoio
1 ogni 200 posti ombrellone=1104/200= n°6 da eseguirsi
- Docce
1 ogni 40 posti ombrellone=1104/40= n°28 da eseguirsi

- W.C.
1 ogni 200 posti ombrellone=1104/200= n°6 da eseguirsi

- W.C./CABINA DISABILI
1 ogni nucleo attrezzato = n° 1

DOTAZIONE STRUTTURE COMUNALI ESISTENTI
w.c. = n° 6
docce = n° 4

DOTAZIONE ARENILE DA PROGETTO
- Cabine spogliatoio = n° 16
- W.C. = n° 26
- Docce = n° 40

	IN PROGETTO	STANDARD
- Cabine spogliatoio	n° 16 >	n° 6
- W.C.	n° 26 >	n° 6
- Docce	n° 40 >	n° 28

**CONCESSIONE DEMANIALE
CONSORZIO PINETA 4**

POSTI OMBRELLONE (griglia di cm. 430 x 500) N° 285
STANDARD
(ai sensi delle norme tecniche di attuazione del P. P. A.)

- Cabine spogliatoio
1 ogni 200 posti ombrellone=285/200= n°1 da eseguirsi
- Docce
1 ogni 40 posti ombrellone=285/40= n°7 da eseguirsi

- W.C.
1 ogni 200 posti ombrellone=285/200= n°1 da eseguirsi

- W.C./CABINA DISABILI
1 ogni nucleo attrezzato = n° 1

DOTAZIONE ARENILE DA PROGETTO
- Cabine spogliatoio = n° 6
- W.C. = n° 4
- Docce = n° 9

	DA PROGETTO	STANDARD
- Cabine spogliatoio	n° 6 >	n° 1
- W.C.	n° 4 >	n° 1
- Docce	n° 9 >	n° 7

**STATO DI PROGETTO SETTORE 26
RIEPILOGO DEI SERVIZI DI SPIAGGIA
POSTI OMBRELLONE TOTALI n. 1389**

	IN PROGETTO	STANDARD
- Cabine spogliatoio	n° 22 >	n° 7
- W.C.	n° 30 >	n° 7
- W.C. disabili	n°2 =	n° 2
- Docce	n° 49 >	n° 35

Tav. 1/4 - Cartografia e dati tecnici

COMUNE DI JESOLO	
OGGETTO: Variante al Piano di Settore 26 approvato con Delibera Giunta Comunale n. 137 del 04.05.2010 per modifiche di strutture e nucleo attrezzato.	
DATA 01 Settembre 2014	SCALA
POSIZ.	FG. 97 96
MAPP. 85 49	
COMMITTENTE: jesolo turismo spa P.zza Brescia, 5 - 30016 Jesolo(Ve) P. Iva 01805470273	
IL TECNICO	