


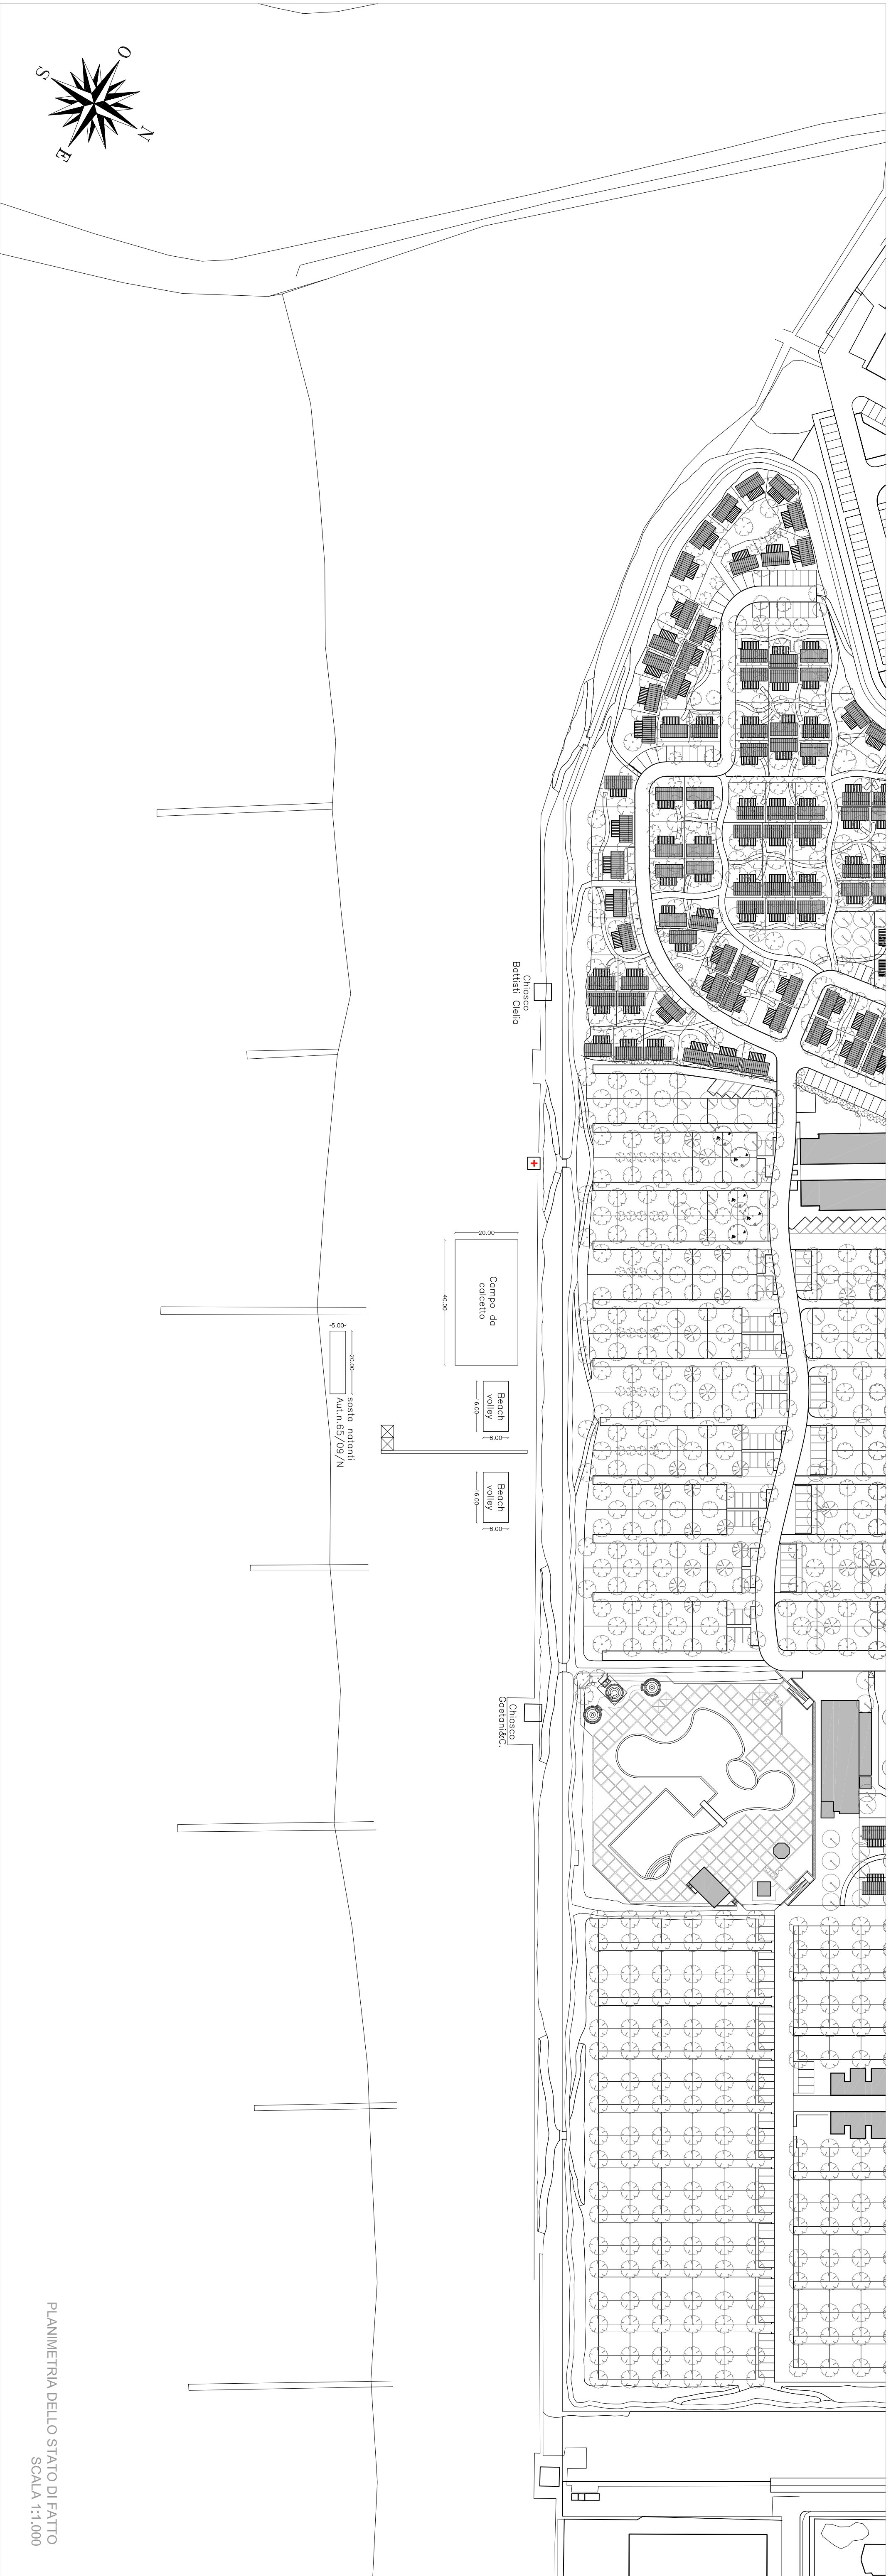

PLANIMETRIA DELLO STATO DI FATTO
SCALA 1:1.000



ESTRATTO DA FOTOPIANO
SCALA 1:1.000

COMUNE DI JESOLO
PROVINCIA DI VENEZIA

APPROVAZIONE PIANO DI SETTORE 1

PROGETTISTA

PROPRONENTE

JESOLOTURISMO S.p.A.
Piazza Beach, 5
30017 Lido di Jesolo (VE)

BATTISTI GLEIA
C.F. BTTCLE59M48B008R

GAETANI ANTONIO C.
P.1202978/80273

STATO DI FATTO

PLANIMETRIA GENERALE - AMBITO 1

SCALA 1:1000

ESTRATTO DA FOTOPIANO

SCALA 1:1000

APRILE 2011

SETTEMBRE 2012 AGOSTO 2013

N°PROT. 109-37

BEZDIKIAN ARCHITECTS

VIA DEL PRIMERIO, 1 - 30013 CARPIANO (ROVERETO) - ITALY
WWW.BEZDIKIAN.COM