



PERMESSO DI COSTRUIRE
(RIF. P. di C. n° 1705/01377 DEL 22/11/2005)

PORTO TURISTICO PER LA NAUTICA DA DIPORTO
OPERE DI URBANIZZAZIONE INTERNE
SISTEMAZIONE DELLE AREE SCOPERTE

SEZIONI
PROGETTO


COMMITTENTE FARO IMMOBILIARE S.P.A.

1100	1100
Marzo 2011	1100
Autore Progettazione	Autore Progettazione
Autore Progetto	Autore Progetto
Autore Progetto	Autore Progetto


5

Ingegnere Antonio Pasian
- Via E. Bigelli 40 - 30100 JESOLO (VE) -
- Tel 0421/350227 - Fax 0421/952610 -
- E-mail studio@studioprojecta.191.it -

SEZIONE A-A

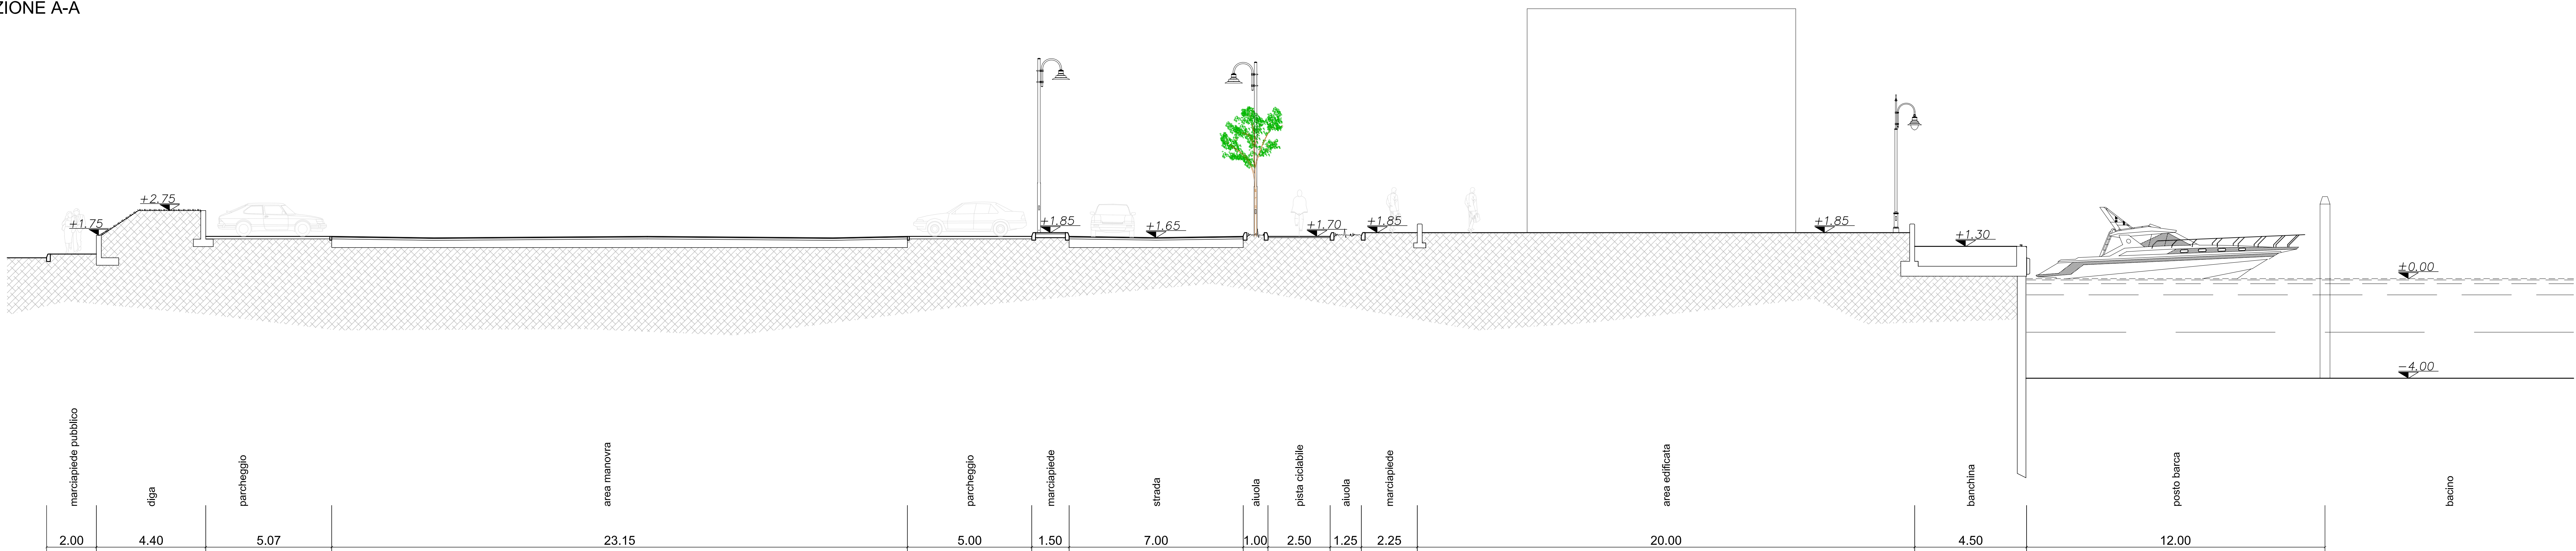


SEZIONE C-C

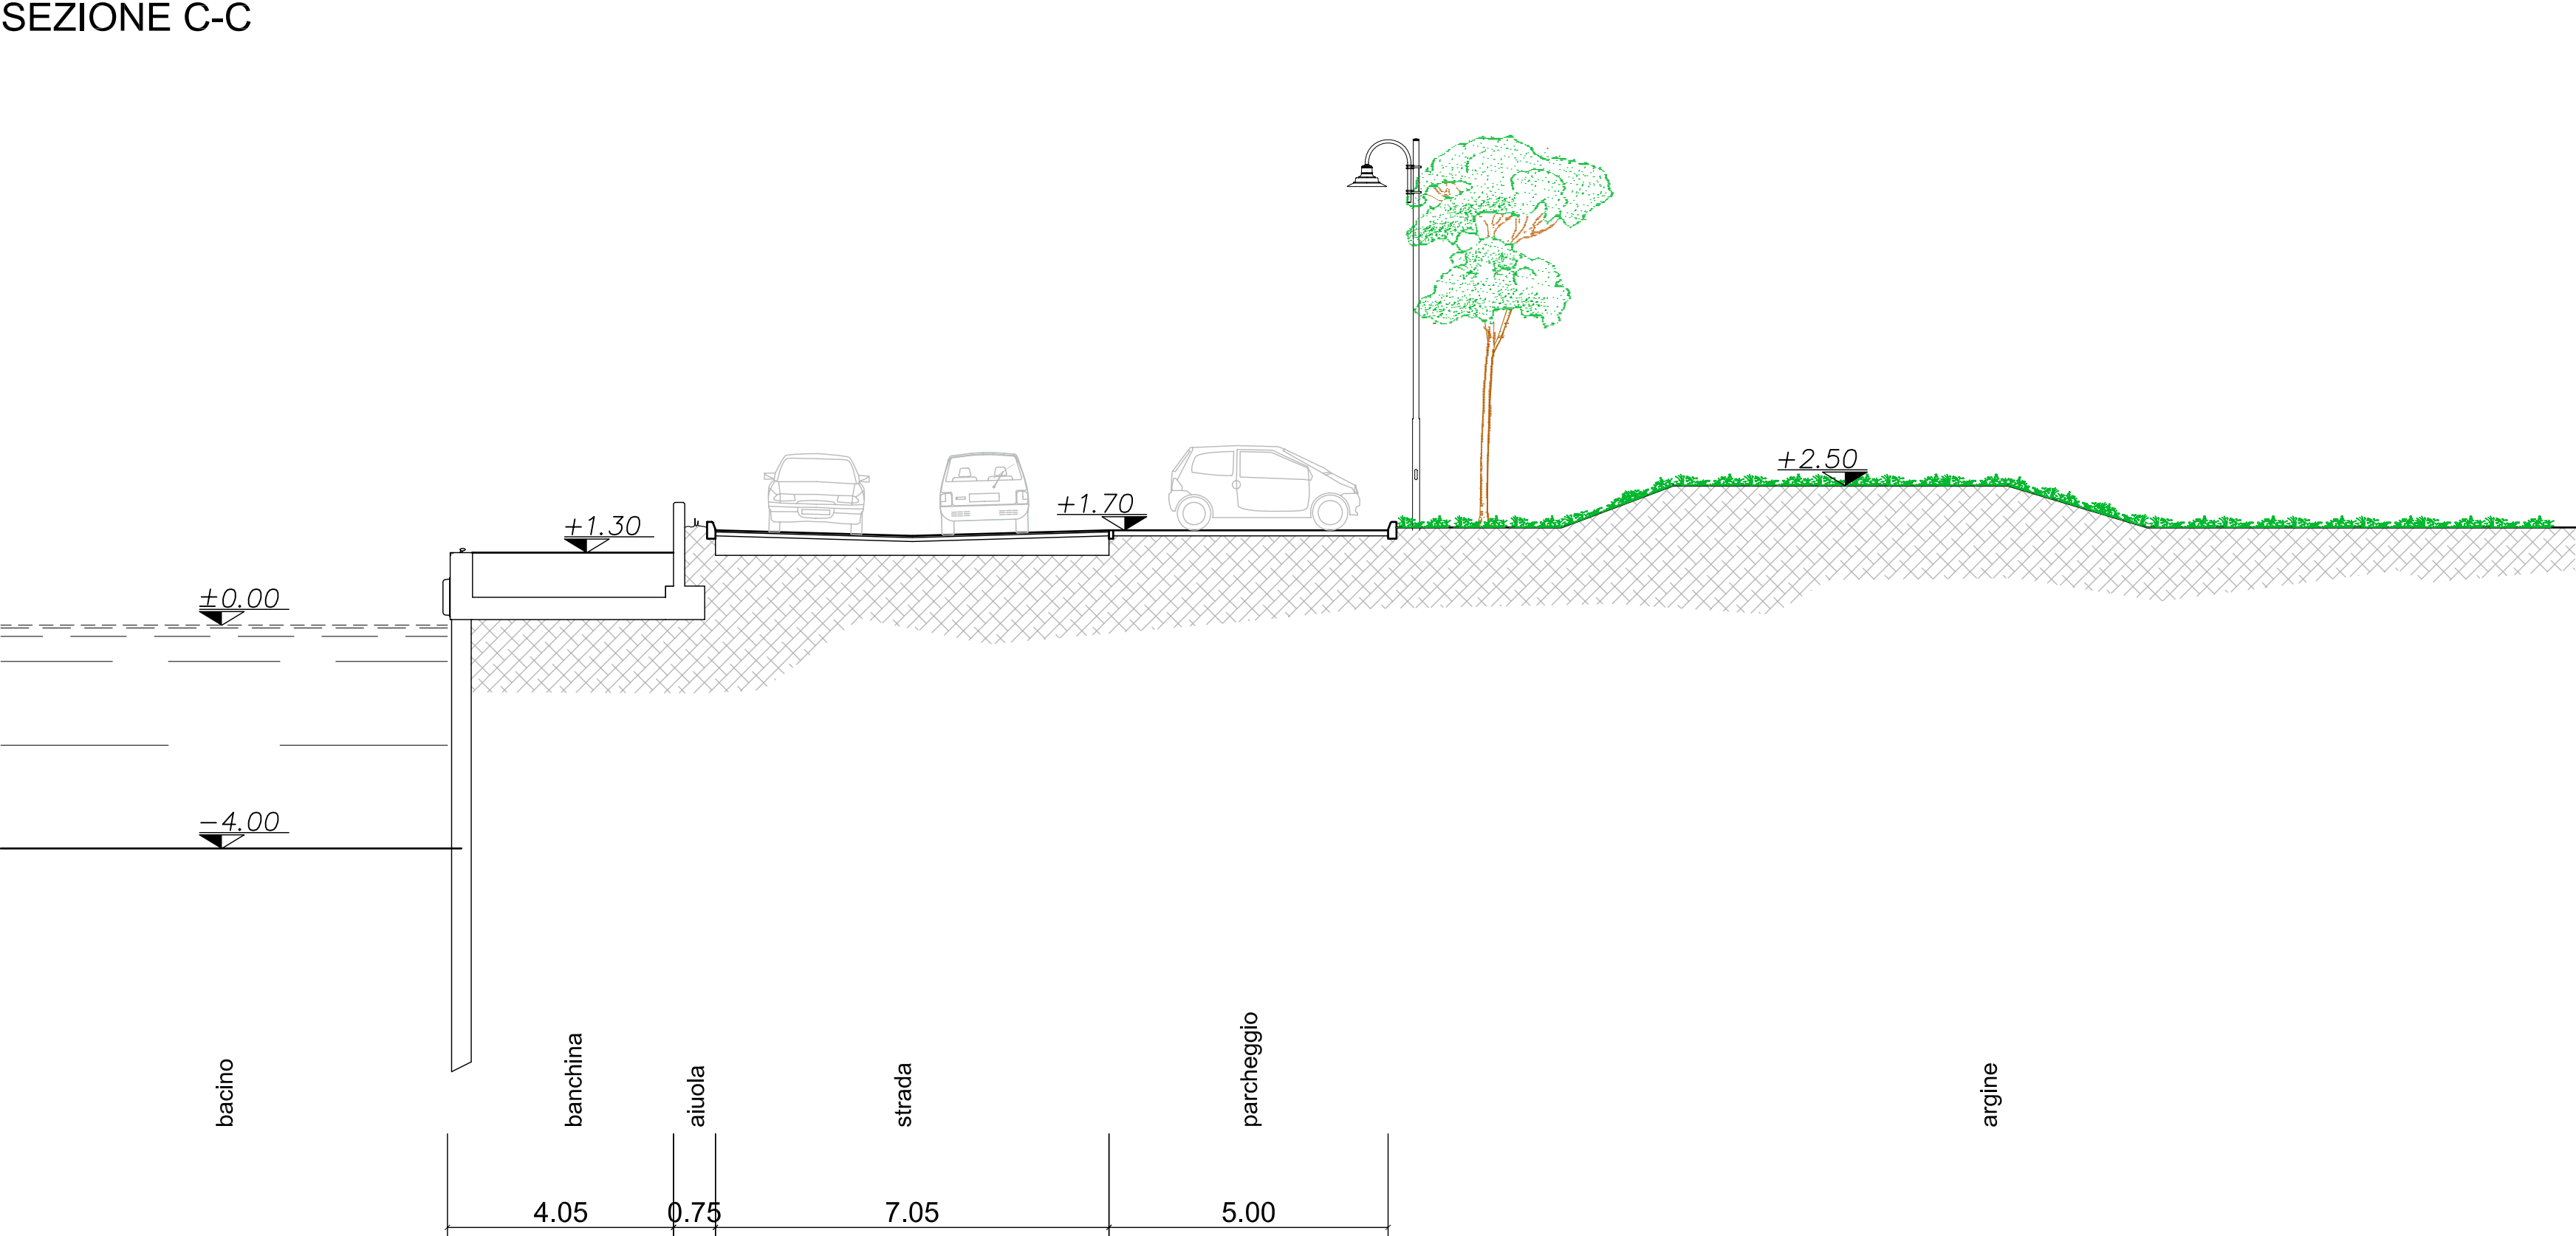


SEZIONE B-B



SEZIONE D-D

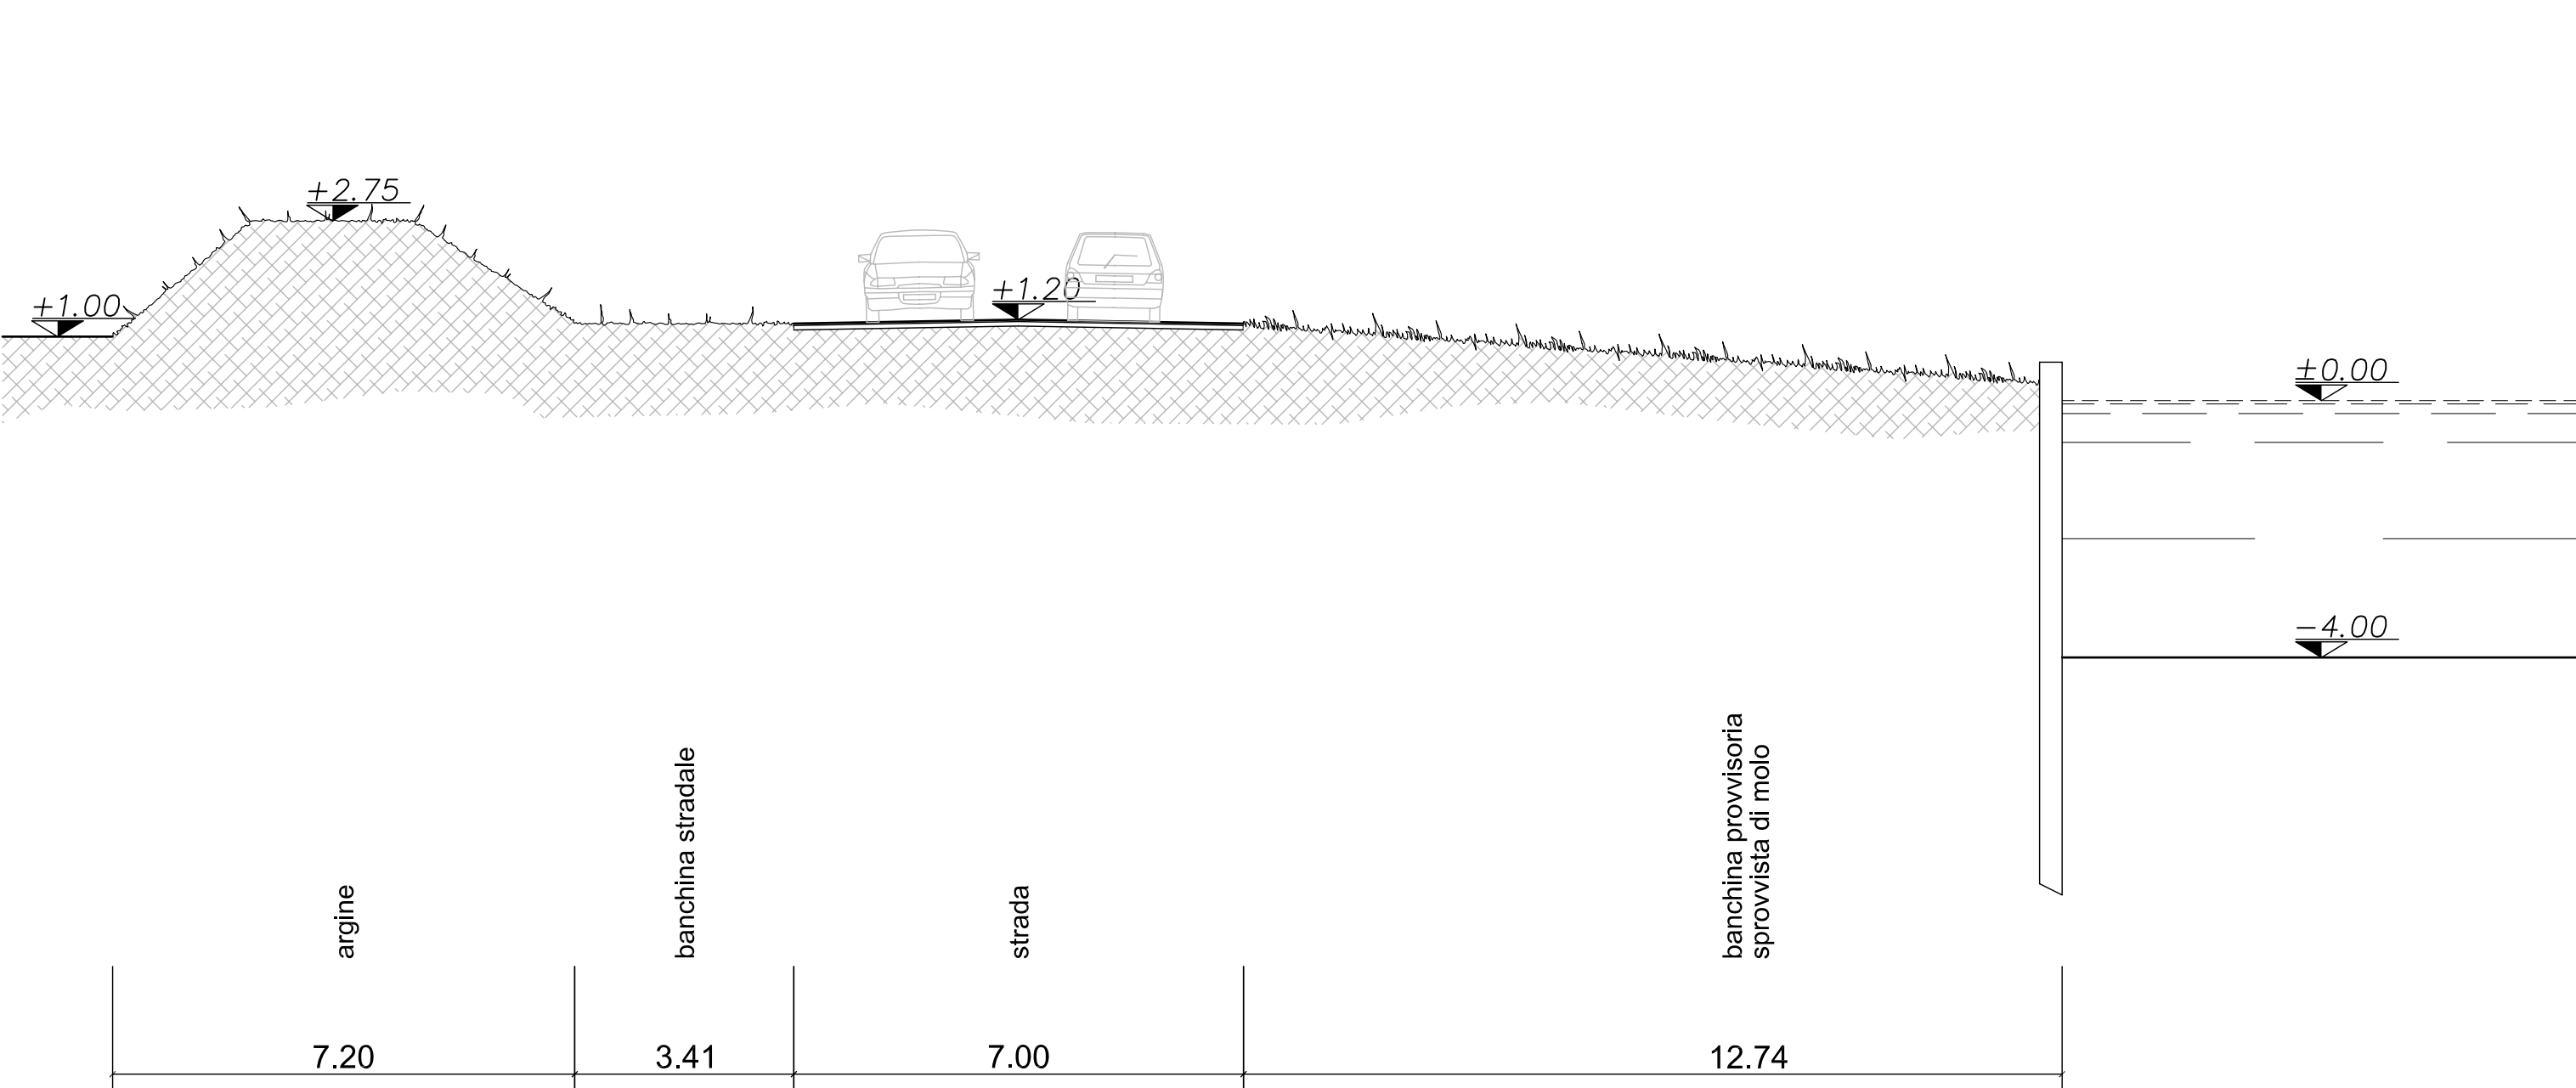

SEZIONE F-F

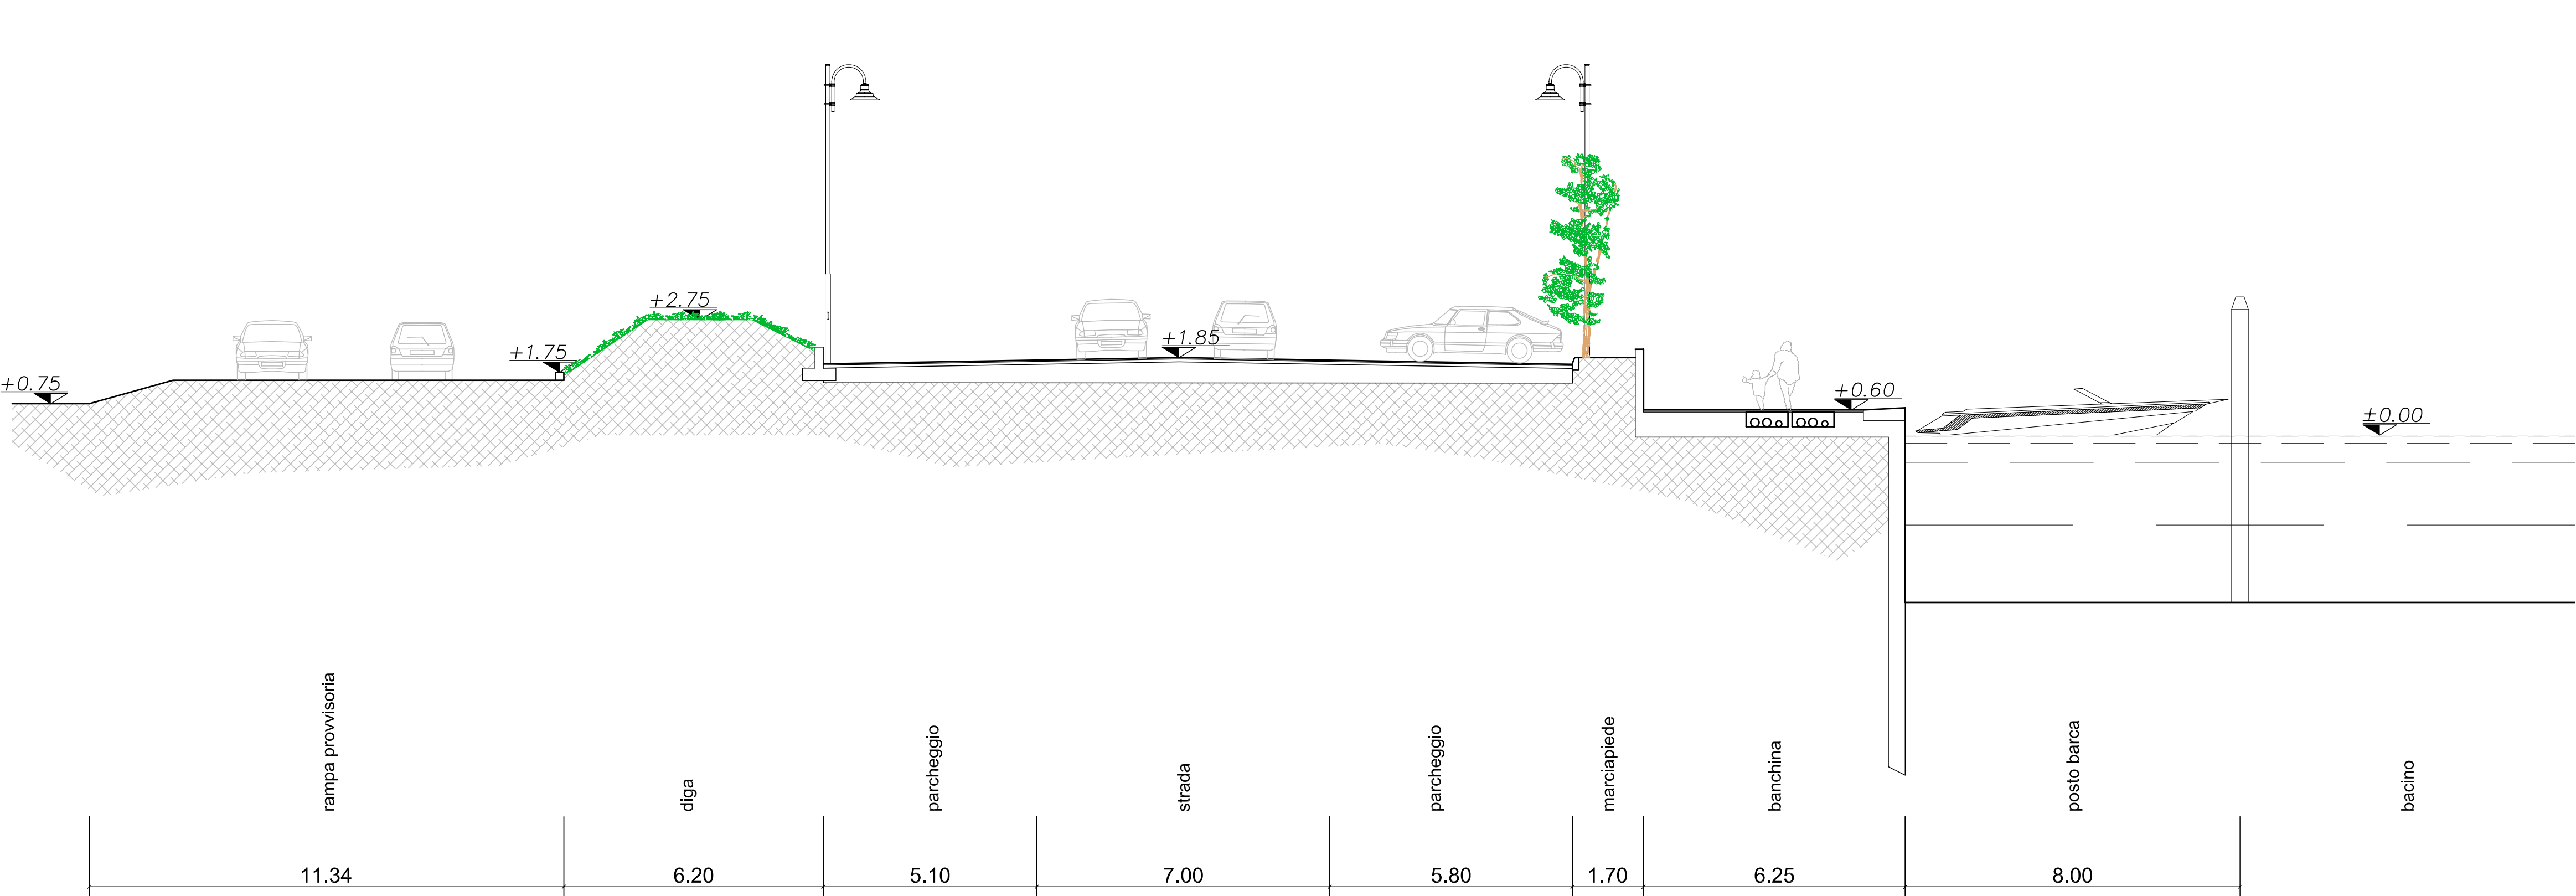

SEZIONE E-E

