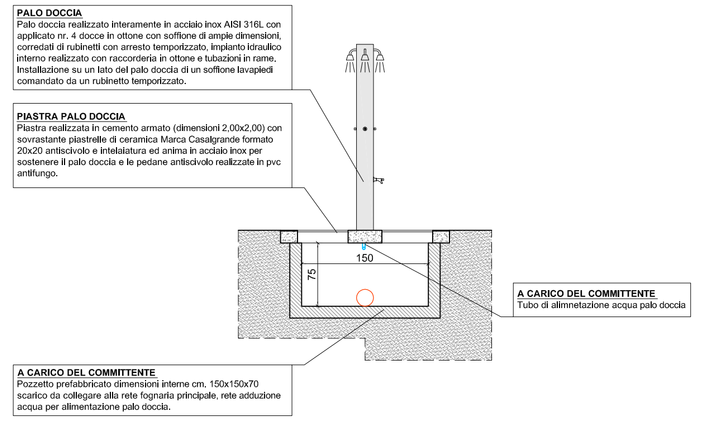

Docce all'aperto - prospetto scala 1:50

Blocco cabine - prospetto frontale scala 1:50

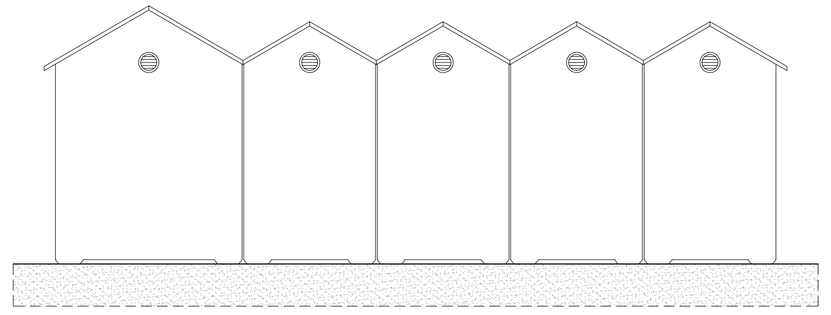

Blocco cabine - prospetto sul retro scala 1:50

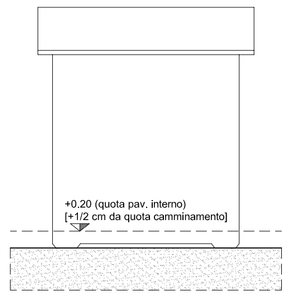

Blocco cabine - prospetto laterale scala 1:50

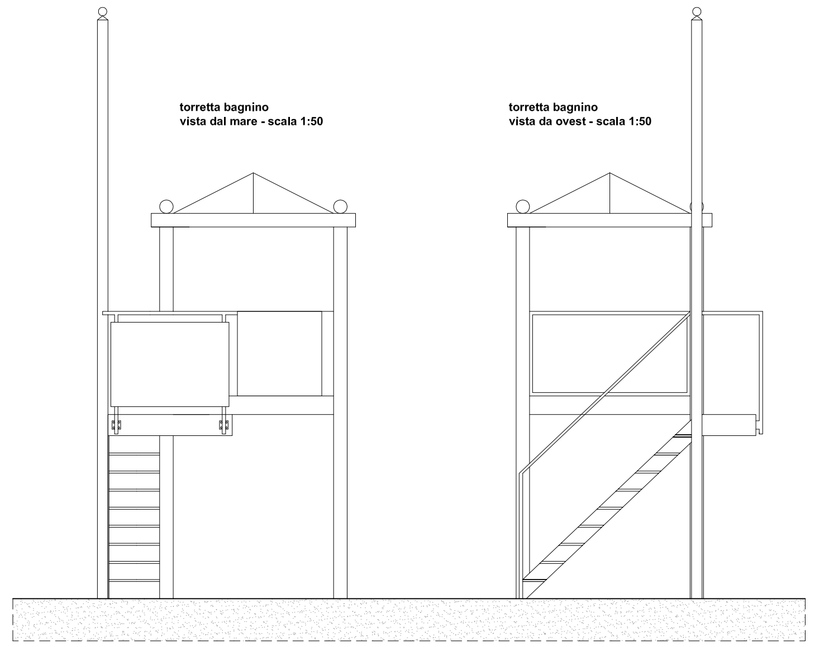

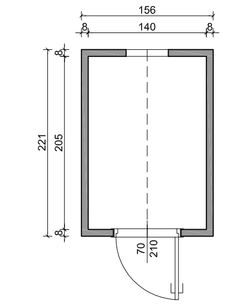

Cabina - pianta scala 1:50

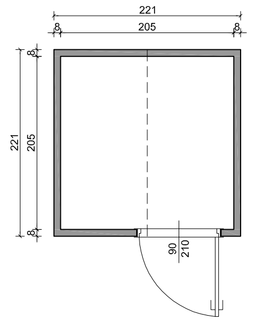

Cabina disabili - pianta scala 1:50

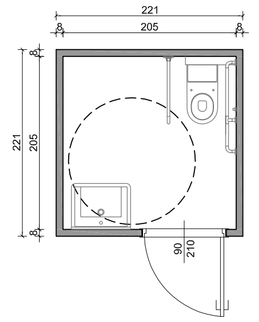

WC disabili - pianta scala 1:50

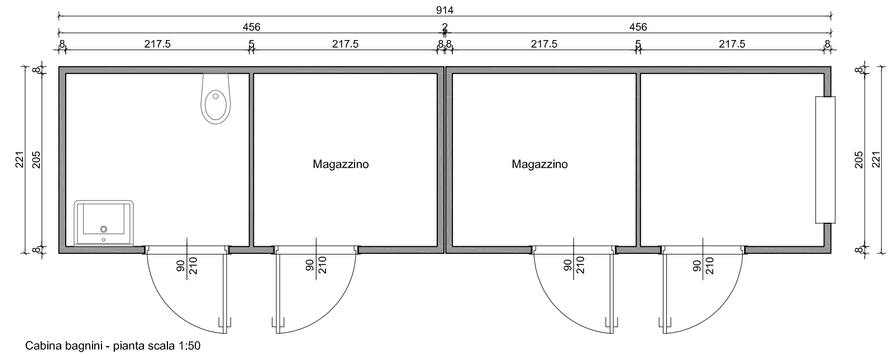

Cabina bagnini - pianta scala 1:50

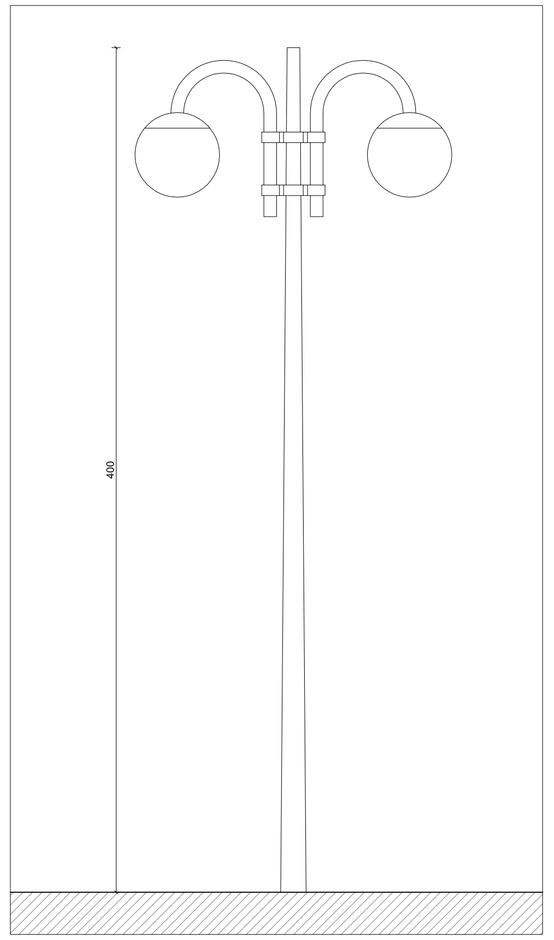

Particolare lampione tipo da posizionare lungo il percorso pedonale principale - scala 1:20

Cabina bagnini - prospetto frontale scala 1:50

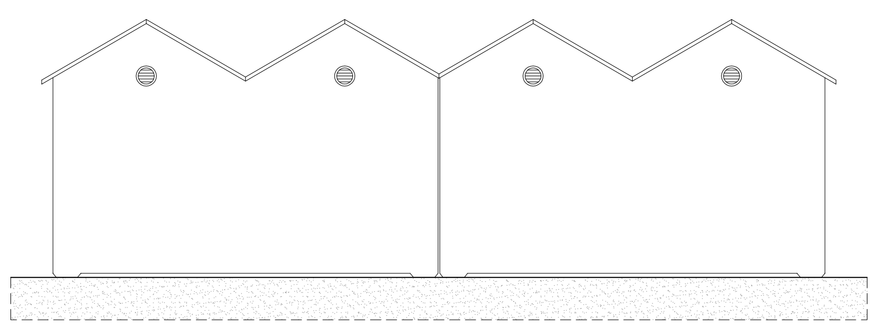

Cabina bagnini - prospetto sul retro scala 1:50

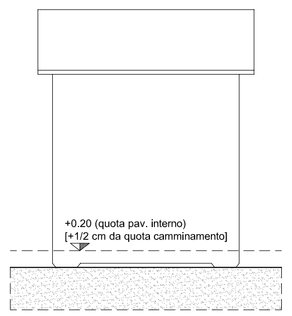

Blocco cabine - prospetto laterale 1 scala 1:50

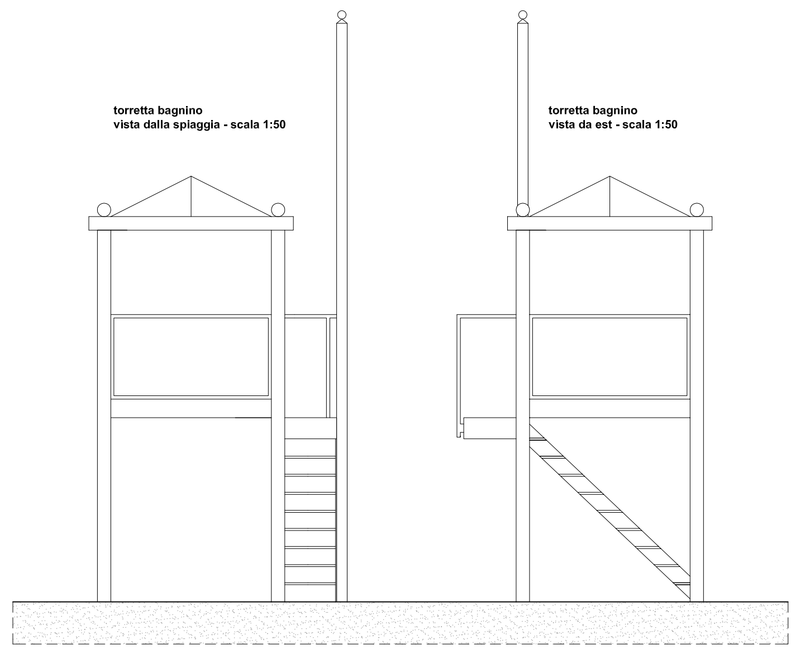

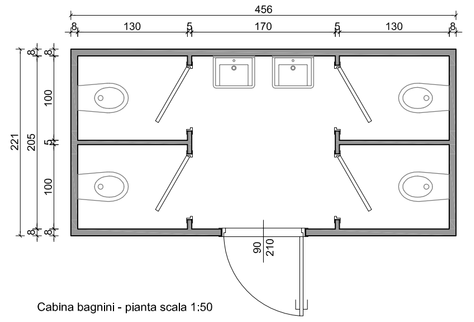

Cabina bagnini - pianta scala 1:50

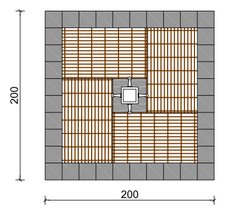

Docce all'aperto - pianta scala 1:50

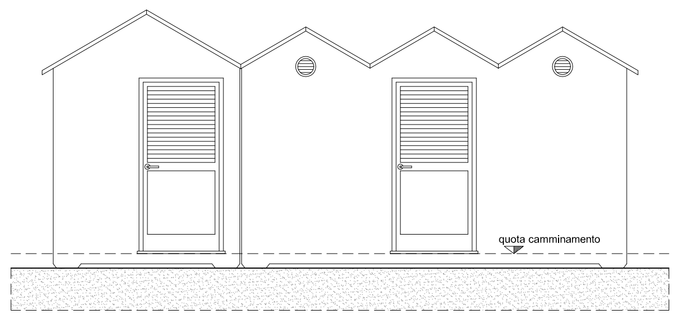

Blocco WC - prospetto frontale scala 1:50

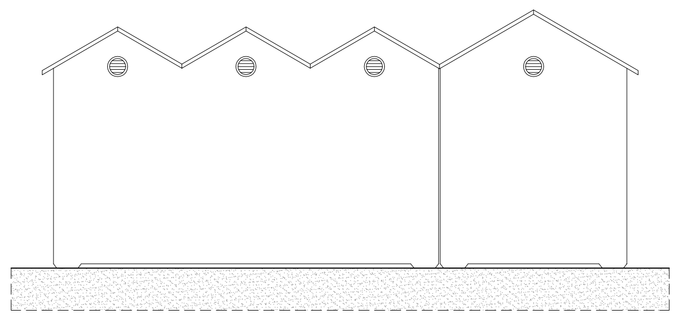

Blocco WC - prospetto sul retro scala 1:50

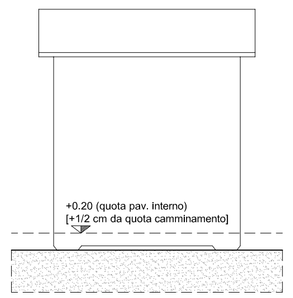

Blocco WC - prospetto laterale scala 1:50

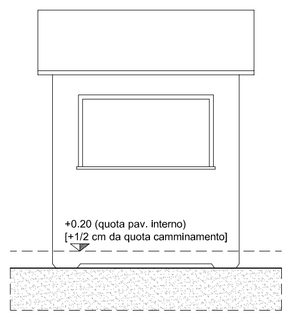

Blocco cabine - prospetto laterale 2 scala 1:50

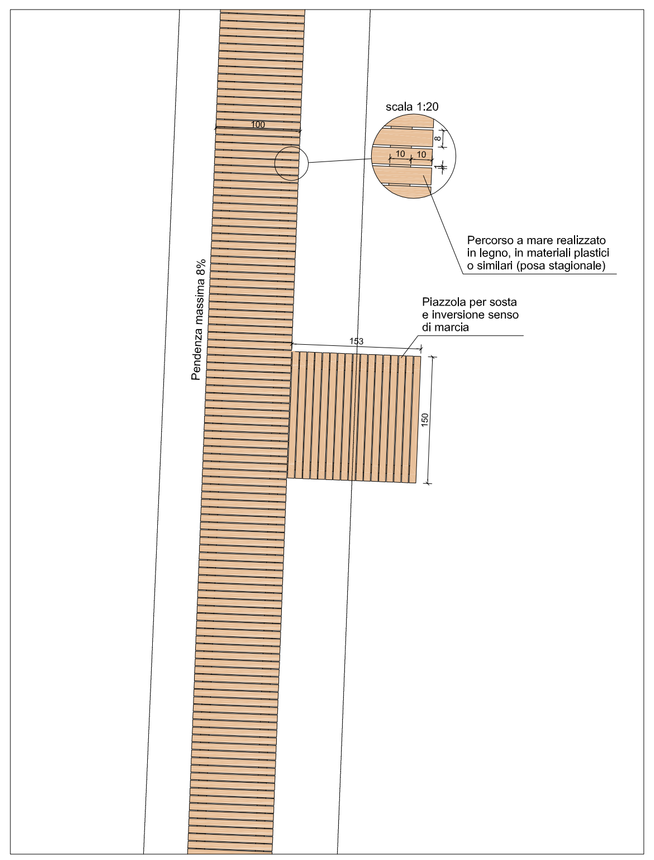

Piazzola di sosta e inversione senso di marcia per portatori di handicap su percorso verticale a mare - scala 1:50

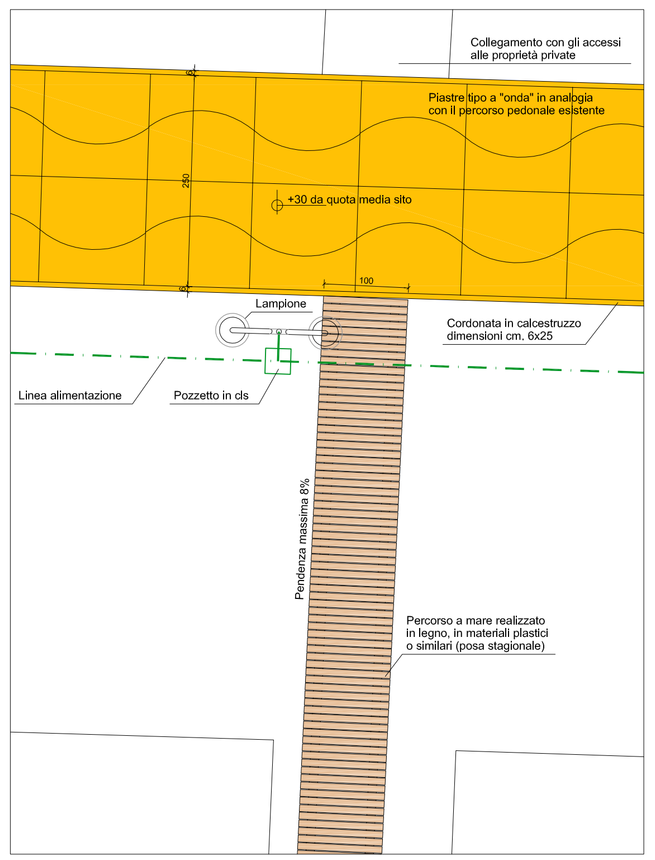

Collegamento tra il percorso pedonale principale ed il percorso verticale a mare - scala 1:50

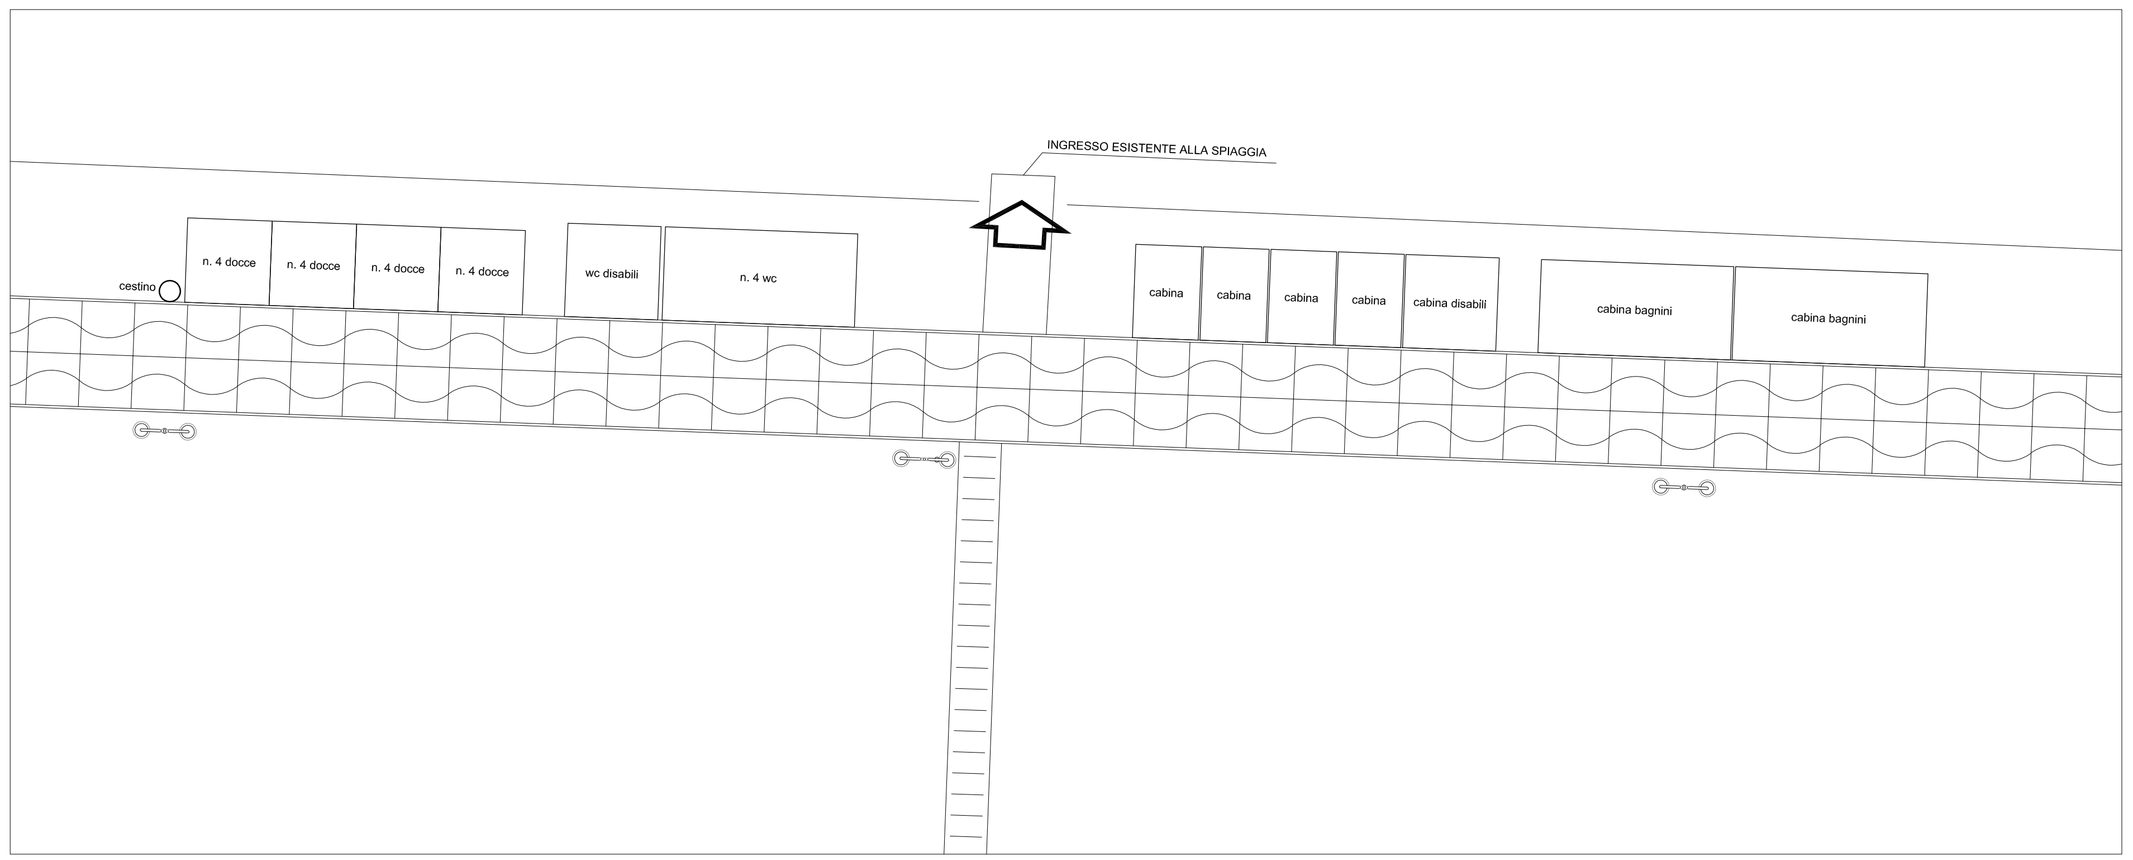

Planimetria di progetto per individuazione blocchi arredo da spiaggia - scala 1:100

Provincia di
VENEZIA

Comune di
JESOLO

REGIONE DEL VENETO
AZIENDA UNITÀ LOCALE SOCIO SANITARIA N. 10
"VENETO ORIENTALE"
Sede Direzionale:
Piazza De Gasperi, n.5 - 30027 San Donà di Piave (VE) Codice Fiscale e Partita I.V.A.: 02799490277

ESECUZIONE DEL PIANO DI SETTORE N. 18 IN ADEGUAMENTO AL PIANO PARTICOLAREGGIATO DELL'ARENILE

JESOLO - SETTORE 18 ARENILE

FOGLIO N. 103 MAPPALI 137-204-205-206-207-361-362

DITTA: AZIENDA U.S.S.L. N. 10
"VENETO ORIENTALE"
Piazza A. De Gasperi n° 5
30027 San Donà di Piave - VE -
P.I.: 02799490277

Legale rappresentante:
BRAMEZZA CARLO

Direttore tecnico U.O.C.:
Ing. CASAGRANDE PETER

ARCHITETTONICO DEFINITIVO

05 A

Particolari arredo spiaggia

scale varie

I PROGETTISTI
Dott. Arch. Francesco Cibin
P. Ind. Marco Callegher

I COLLABORATORI
Geom. Andrea Pistolato

CODICE ELABORATO

ASL	0936	D	AE	C05A	00
AZIENDA	CODICE COMMESSA	FASE	DIVISIONE	APPL. TAVOLA	VERS. REVISIONE

ARCHIVIO 177 POSIZIONE

REV.	DESCRIZIONE	DATA	REDATTO	VERIFICATO	APPROVATO
0	EMISSIONE	FEBBR 2014	PST	CBN	CBN
1					
2					

file: ASL_0936_D_AE_C05A.dwg ctb: techne_architettura.ctb

TECHNE PROGETTI ingegneria ed architettura
dott. ing. Loris Bergamo _ dott. arch. Francesco Cibin _ geom. Giovanna Grandin _ geom. Andrea Pistolato
Via Garda 20, 30027 San Donà di Piave (VE) tel. +39 0421 222551 - fax. +39 0421 228662
http://www.techneprogetti.com - e-mail: info@techneprogetti.com p.iva 03656880279

techne progetti

Il presente elaborato è di esclusiva proprietà del professionista sopra scritto che ne vieta la riproduzione e la divulgazione senza autorizzazione