


Legenda



PRESCRIZIONI:

- la segnaletica verticale ed orizzontale non verrà modificata ma dovrà essere mantenuta e ripristinata
- la segnaletica dovrà essere collocata conformemente alle disposizioni di cui all'art. 81 D.P.R. 495/92
- gli attraversamenti pedonali dovranno essere realizzati conformemente alle disposizioni di cui all'art. 145 D.P.R. 495/92

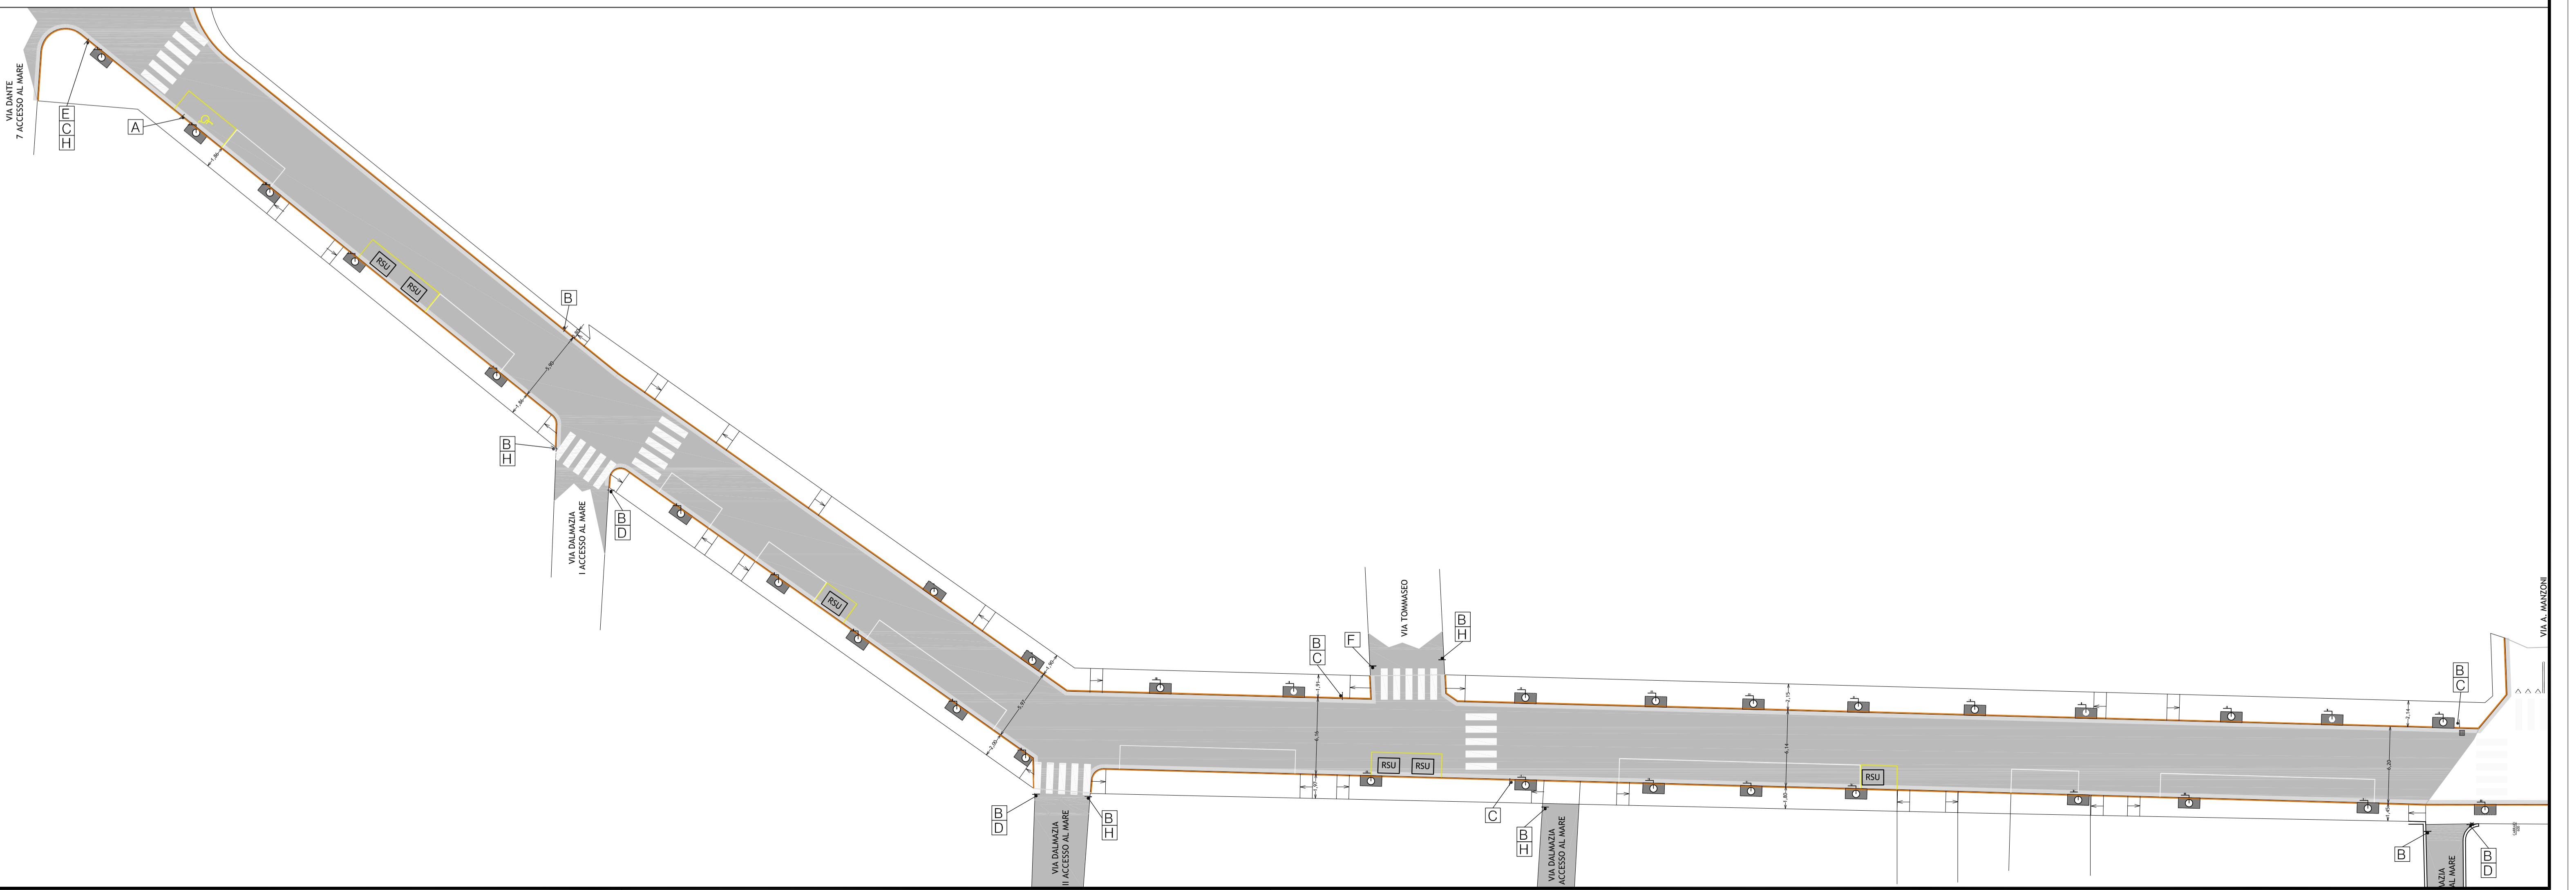

Comune di Jesolo

Progetto esecutivo per la riqualificazione di via Dalmazia ai sensi del Piano Particolareggiato di un'area di riorganizzazione alberghiera

Ditta	BOLDRIN s.p.a. via S. Gottardo, 24 - 31038 Paese (TV) - fraz. Pademello	Tavola	6
	JESOLO BLU s.r.l. piazza Brescica, 17/5 - 30016 Jesolo (VE)	Scala	1: 250
	PESCE Arianna via C. Battisti, 23 - 30033 Noale (VE)		
Oggetto	STATO DI FATTO Segnaletica stradale	Archivio	
	076_DALMAZIA		

01	consegna comune	0201_076_progetto.dwg	15/01/2014	SZ
Rev.	descrizione	file	data	designato

Progettista: STEFANO ZANELLA architetto