

AREE CONCESSIONATE PER POSTI ALL'OMBRA ANCHE DI VARIE TIPOLOGIE

AREE CONCESSIONABILI IN AMPLIAMENTO

AREE LIBERE COME DA PIANO AUTORIZZATO

AREA LIBERA AUTORIZZATA OGGETTO DI SPOSTAMENTO

AREE LIBERE DEFINITIVE A SEGUITO ADEGUAMENTO O SPOSTAMENTO

AREE ALL'INTERNO DEL SETTORE CONCESSIONABILI ALLO STABILIMENTO BALNEARE

AREE VERDI A GIOCHI

AREE GIOCHI

LIMITI SETTORE

PERIMETRO AREA CONCESSIONATA

SEGNALEZIONE LIMITE AREA IN CONCESSIONE

LIMITI POSSIBILI RICHIESTA DI AMPLIAMENTO CONCESSIONE DEMANIALE PER ATTREZZATURE E POSTI ALL'OMBRA

PERCORSO PEDONALE IN PIASTRE DI C.L.S. PREFABBRICATE

PERCORSI PEDONALI ACCESSO ALLA BATTIGLIA IN PANNELLI PRECONFEZIONATI DI P.V.C.

PERCORSO PEDONALE IN PAIOLATO DI LEGNO

AREE PER POSTI ALL'OMBRA VARIA TIPOLOGIA GAZZERI-TENSOSTRUTTURE PER GIOCHI E ATTIVITA' DI SVAGO

AREE LIBERE ATTREZZABILI CON GIOCHI E ATTIVITA' DI SVAGO

AREE CONCESSIONE A CHIOSCHI BAR CON AMPLIAMENTO mq.20.00

TORRETTA E BARCA SALVATAGGIO

AREE PER POSTI ALL'OMBRA VARIA TIPOLOGIA GAZZERI-TENSOSTRUTTURE PER GIOCHI E ATTIVITA' DI SVAGO

AREE LIBERE ATTREZZABILI CON GIOCHI E ATTIVITA' DI SVAGO

AREE CONCESSIONE A CHIOSCHI BAR CON AMPLIAMENTO mq.20.00

TORRETTA E BARCA SALVATAGGIO

PRONTO SOCCORSO

CABINE SPOGLIOATOIO

CABINA Ufficio

CABINE magazzino per gli attrezzi ed uso servizi

SERVIZI IGIENICI ESISTENTI COMUNALI

SERVIZI IGIENICI PER PERSONE DIVERSAMENTE ABILI

CABINE SPOGLIOATOIO PER PERSONE DIVERSAMENTE ABILI

CELLULE SERVIZI W.C.

CELLULE SERVIZI W.C. CON MAGAZZINO/RIPOSTIGLIO

DOCCE

PIAZZOLE DI SOSTA OMBREGGiate PER PERSONE DIVERSAMENTE ABILI

AREA AUTORIZZATA PER NOLEGGIO NATANTI

AREA AUTORIZZATA PER NOLEGGIO SURF

SEGNALETICA

PUNTI LUCE

LINEA ELETTRICA

CESTINI PORTA RIFIUTI

PIANTUMAZIONI E AIUOLE

CHAMAEOPS EXCELSA

FIORIERE PREFABBRICATE

FIORIERE IN TUFO

AREE MISTE A SABBIA E/O PIANTUMAZIONI

PANCHINE

AREA ECOLOGICA PER RACCOLTA DIFFERENZIATA

PERCORSI PEDONALI DI PENETRAZIONE DI P.V.C.

DATI TECNICI COME DA PIANO DELL'ARENILE APPROVATO IN CONSIGLIO COMUNALE in data 15-05-2008

POSTI ALL'OMBRA INSTALLABILI CON ATTUALI DOTAZIONI E MAGLIA DISTRIBUTIVA MINIMA con 400x400

STANDARDIS (ai sensi delle N.T.A. del piano particolareggiato dell'Arenile)

Cabine Spogliatoio 1/2000

Docce 1/cabine400

W.C. 1/2000

nr. max. 1600

nr. 8

nr. 35

nr. 8

DOTAZIONE SERVIZI ESISTENTI SU ACCESSI

Docce

W.C.

nr. 0

nr. 2

DOTAZIONE ARENILE IN PROGETTO

Cabine spogliatoio

Docce

W.C.

nr. 40

nr. 40

nr. 6

Cabine spogliatoio


Docce

nr. 40 = 40 come da standard

nr. 40 = 40 come da standard

nr. 8 = 8 come da standard

ESTRATTO C.T.R.

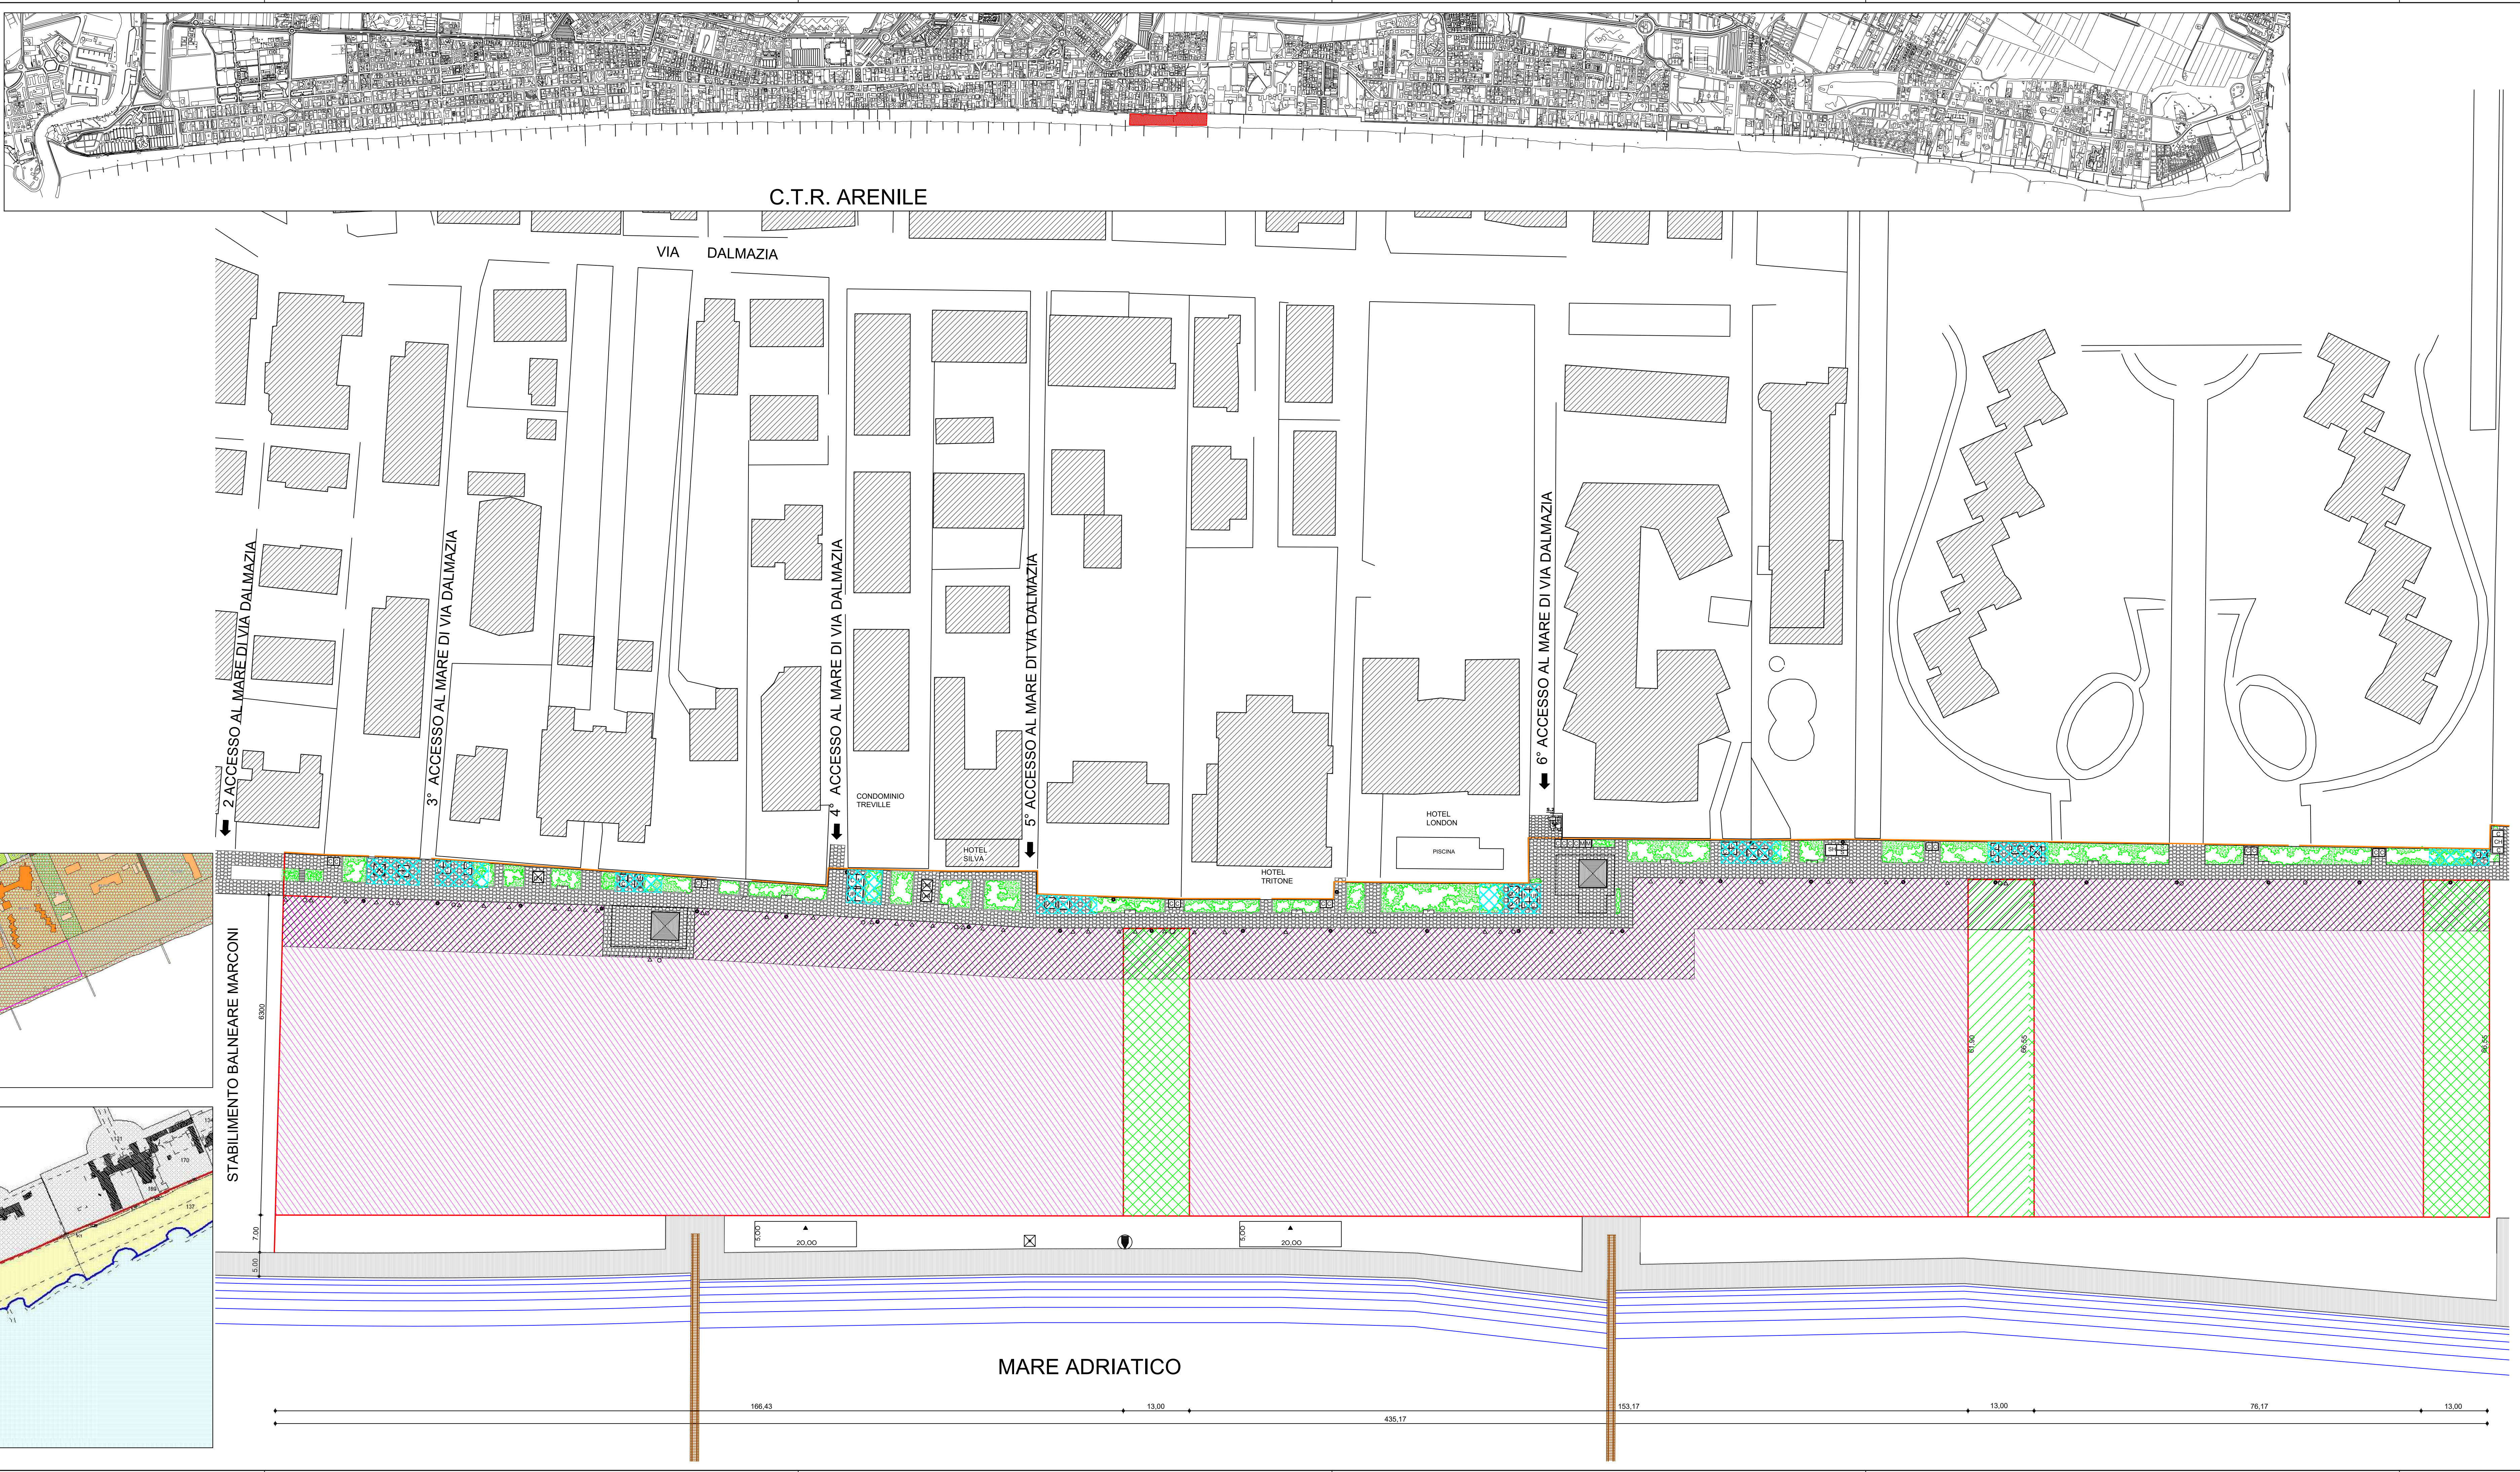

DIEGO POLO ARCHITETTO

STUDIO IN Via Ca' Sile nr.114 - 30016 Jesolo -VE-

Tel-Fax 0421-350450 e-mail diegopolo@virgilio.it

LA COMMITTEENZA

STABILIMENTO BALNEARE MANZONI s.r.l.

Presidente Sig. DE ZOTTI AMORINO

Via Cesare Battisti nr.93

30016 Jesolo -VE-

Cod. Fisc. 02310450271

INDICAZIONI CATASTALI

Comune di Jesolo

SETTORE nr. 17

Foglio nr. 67 Mapp. 27

Foglio nr. 104 Mapp. 97

TITOLO

PLANIMETRIA TRASLAZIONE AREE LIBERE E MODIFICHE PORZIONE SETTORE 17 IN CARICO ALLO STABILIMENTO

OGGETTO

VARIANTE PIANO DI SETTORE 17 CON TRASLAZIONE AREE LIBERE E ADEGUAMENTO ALLE N.T. PIANO DELL'ARENILE

SCALA

FILE

1.v