


----- LINEA ELETTRICA
———— LINEA ACQUE BIANCHE/SAPONATE
———— LINEA ACQUE NERE
———— LINEA IDRICA

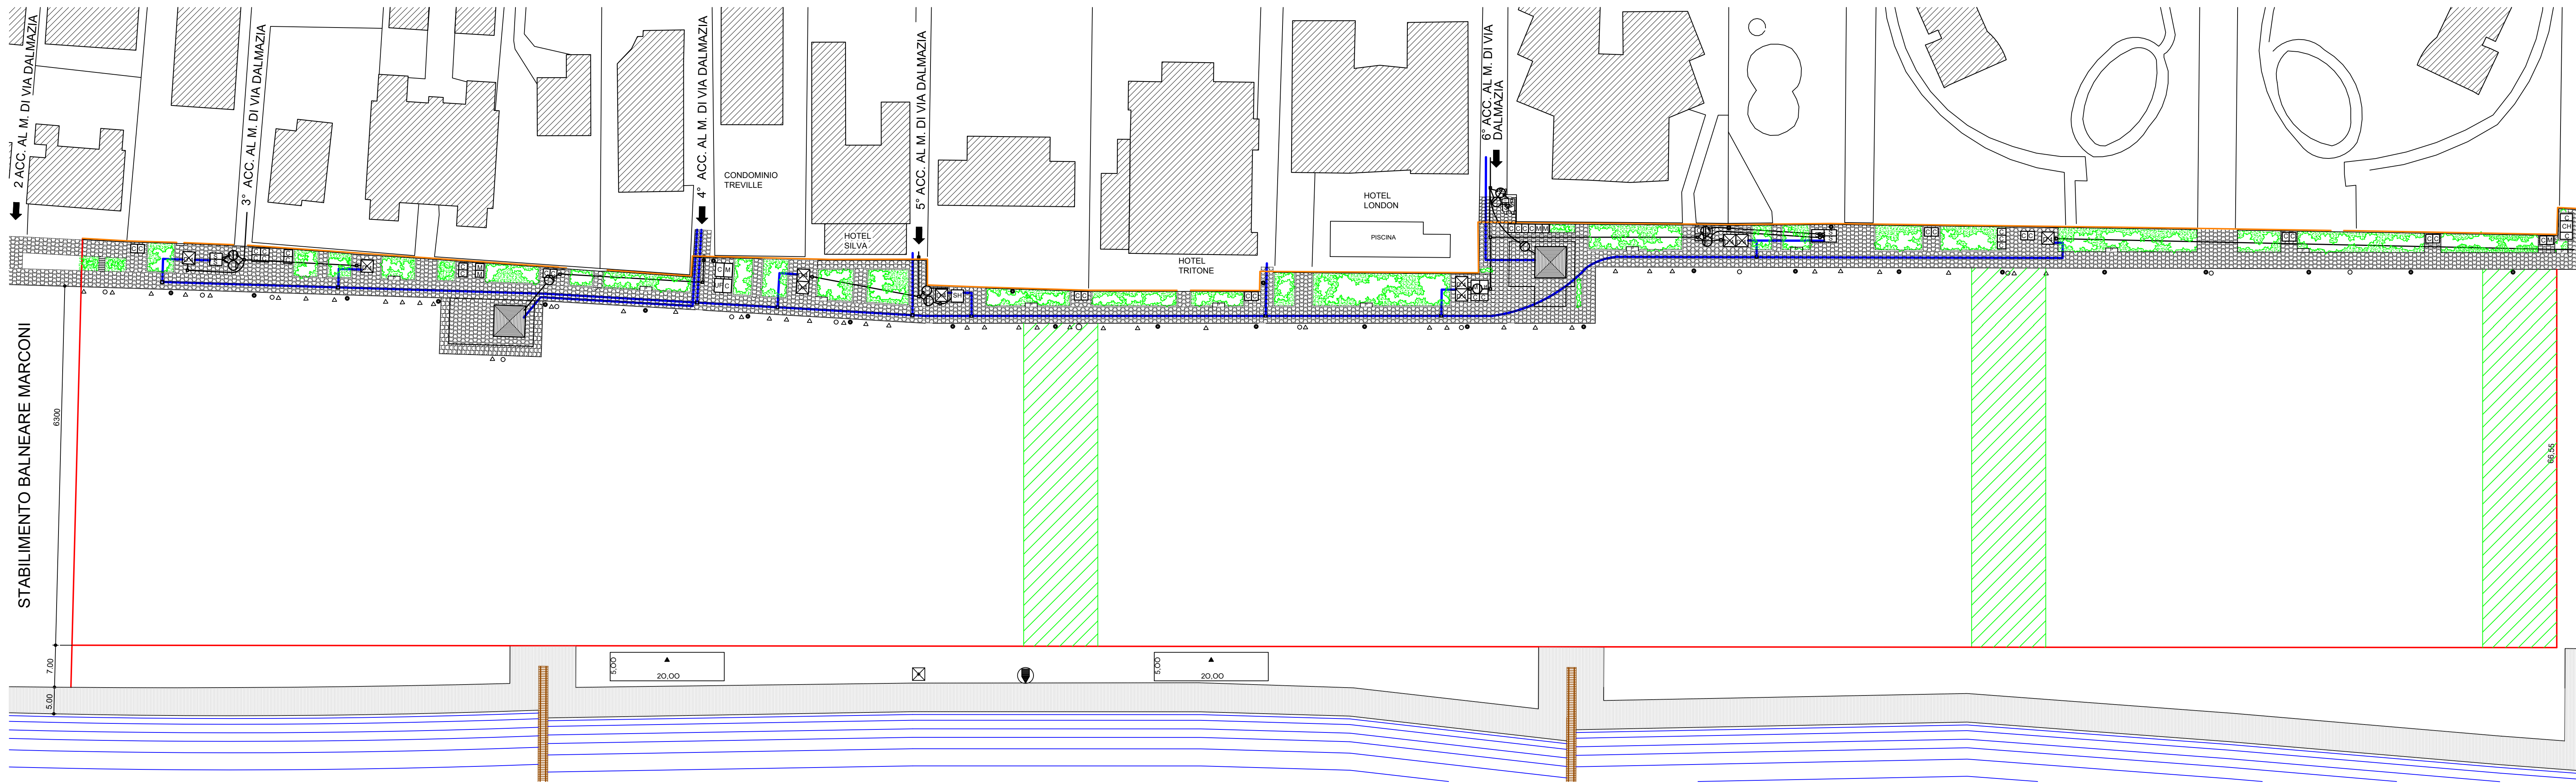

DIEGO POLO ARCHITETTO <small>STUDIO IN Via Ca' Silis nr.11/4 ; 30016 Jesolo -VE- Tel-Fax 0421-350450 e-mail diegopolo@virgilio.it</small>		
<small>LA COMMITTENZA</small>		
STABILIMENTO BALNEARE MANZONI s.r.l. Presidente Sig. DE ZOTTI AMORINO Via Cesare Battisti nr.93 30016 Jesolo -VE- Cod. Fisc. 02310450271		
<small>INDICAZIONI CATASTALI</small>		
Comune di Jesolo SETTORE nr. 17		
Foglio nr. 67 Mapp. 27 Foglio nr. 104 Mapp. 97		
<small>TITOLO</small>	SCHEMA LINEA ELETTRICA - IDRICA - FOGNARIA INVARIATO	
<small>OGGETTO</small>	VARIANTE PIANO DI SETTORE 17 CON TRASLAZIONE AREE LIBERE E ADEGUAMENTO ALLE N.T. PIANO DELL'ARENILE	<small>SCALA</small>
IMP		<small>FILE :</small>