


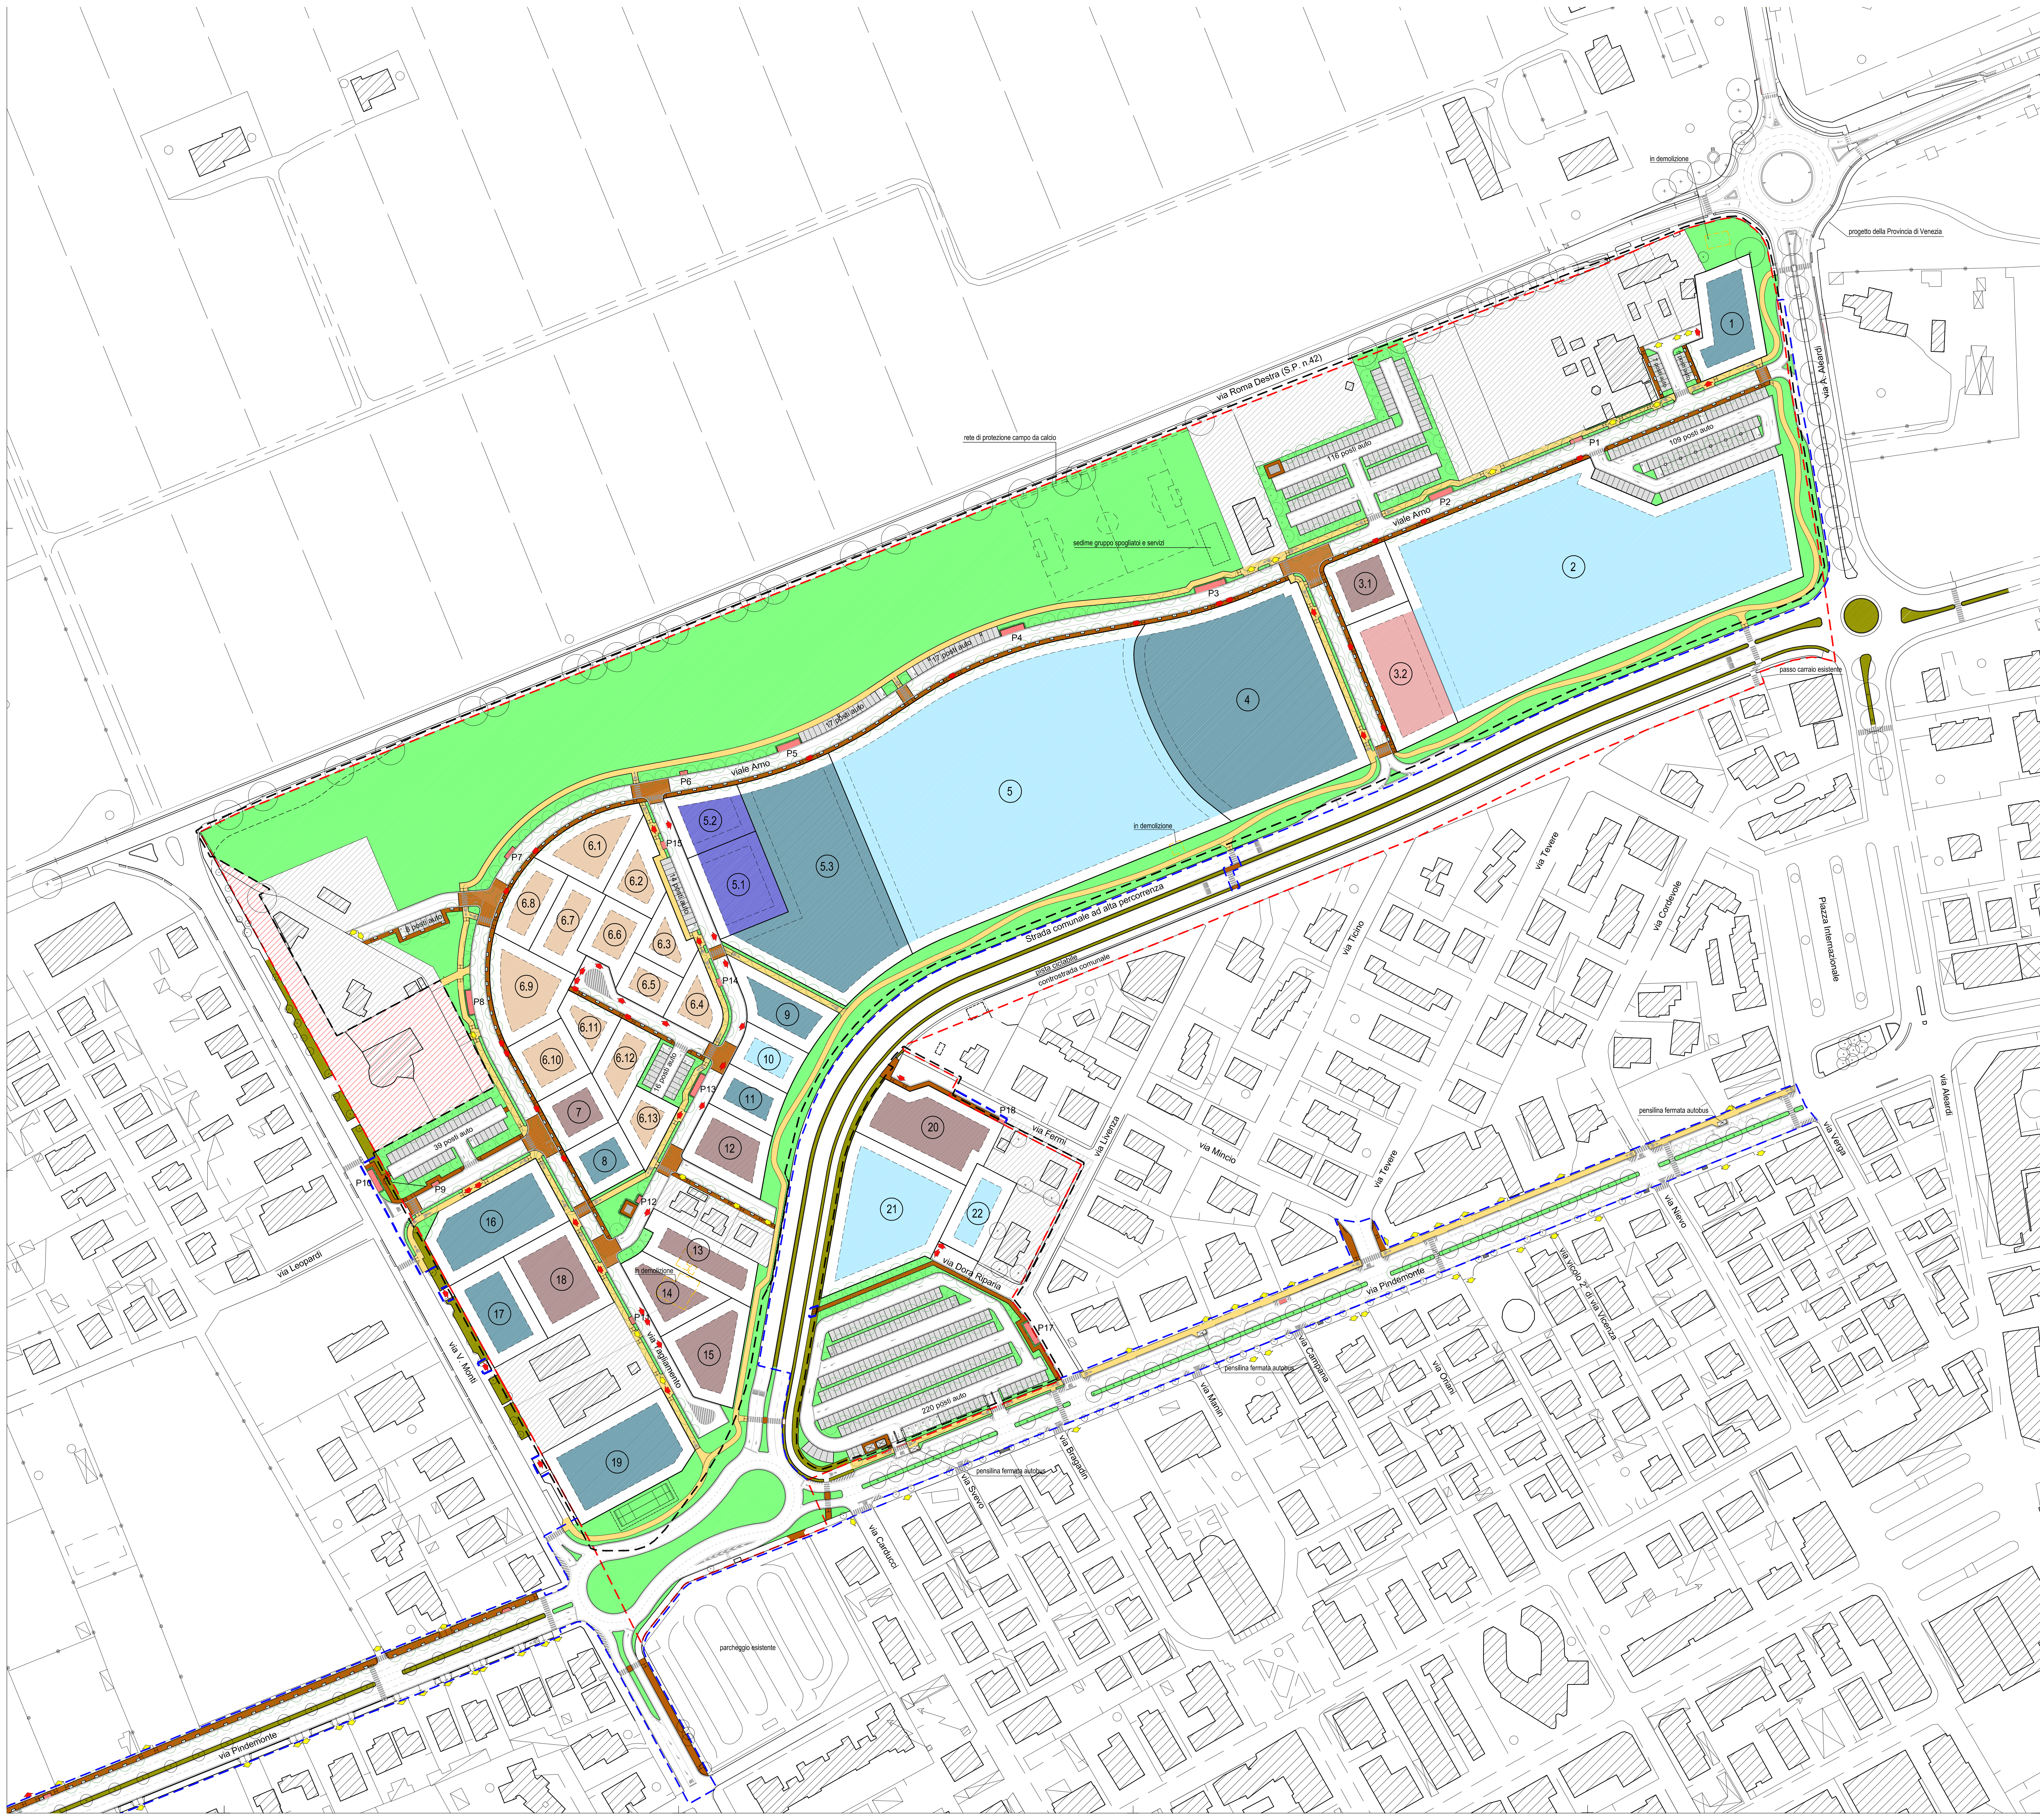

LEGENDA

Perimetro area del P.U.A. (Piano Urbanistico Attuativo)

Perimetro ambito di progettazione unitaria n° 13

Perimetro opere interne ed esterne all'ambito di progettazione unitaria n° 13

Area da stralciare (art.14 delle N.T.A. del P.R.G.)

Area oggetto di variante generale al P.R.G. (punto n. 9)

Perimetro Inviluppo lotti

Area a verde

Area a verde e sterrate esistenti

Marciaiedi

Pista ciclopeditonale e percorso vita

Pavimentazione attraversamenti pedonali

Isole ecologiche (Pn*)

Cabina Enel

Accessi carrabili su recinzioni esistenti

Nuovi Accessi carrabili

Alberi di progetto

Alberi esistenti

Edifici in demolizione

N

CARATURE DEI SINGOLI LOTTI					
Lotti	Superficie fondiaria mq.	Volume E.R. mc.	Volume E.R.P. mc. gestione privata	Volume E.R.P. mc. gestione comunale	Volume totale mc.
1	1438	353	234		587
2	13543	10787			10787
3.1	832		400		400
3.2	1938		1725		1725
4	7859	3187	2020		5207
5	13987	12932			12932
5.1	1389	534	356		890
5.2	904	421	280		701
5.3	5508	1500	2500		3500
6.1	1070			1200	1200
6.2	720			800	800
6.3	865			385	385
6.4	630			385	385
6.5	525			385	385
6.6	718			800	800
6.7	828			800	800
6.8	772			800	800
6.9	1280			1600	1600
6.10	620			800	800
6.11	560			385	385
6.12	750			800	800
6.13	580			390	390
7	746		449		449
8	705	272	180		452
9	1025	358	240		598
10	639	400			400
11	653	266	176		442
12	1062		770		770
13	1101		384		384
14	892		782		782
15	1277		678		678
16	2024	901	600		1501
17	1223	647	215		862
18	1507		800		800
19	2370	1217	286		1503
20	1878		1845		1845
21	2911	2071			2071
22	824	600			600
TOTALE	79901	35946	14430	9530	59906
		60%	24%	40%	100%

Edilizia Residenziale libera (E.R.)

Edilizia Residenziale Pubblica autocertificata (E.R.P.)

Edilizia Residenziale Pubblica non autocertificata (E.R.P.)

Edilizia Residenziale Pubblica a gestione comunale (E.R.P.)

Edilizia Residenziale libera + Edilizia Residenziale Pubblica non autocertificata (E.R.+E.R.P.)

Edilizia Residenziale libera + Edilizia Residenziale Pubblica autocertificata (E.R.+E.R.P.)

Comune di
Jesolo

Tav.02

Piano Urbanistico Attuativo dell' ambito di progettazione unitaria" n.13 in località Lido di Jesolo

Ditta:
Consorzio Urbanistico 13
Piazza Brescia, 10/C Lido di Jesolo (VE)

02

Seconda Variante al Piano Urbanistico Attuativo dell'ambito di progettazione unitaria n. 13

P.U.A. VARIANTE APPROVATA
Planimetria generale di progetto

scala:
1:1000

Il Progettista
Dott. Arch. Valentino Gerotto

data
aggiornato giugno 2014
protocollo 171-C13
cartella PdL
dir1 VARIANTE 2014 dir2
dir3 Tav.02 approvato plot 1=1

valentino gerotto giovanni nardini architetti
jesolo ve via c.battisti,31 tel 0421-350545 fax 0421-1773086 studio@gerottonardini.it

redatto Arch. I. Visentini

controllato Arch. V. Gerotto

approvato Arch. V. Gerotto