 


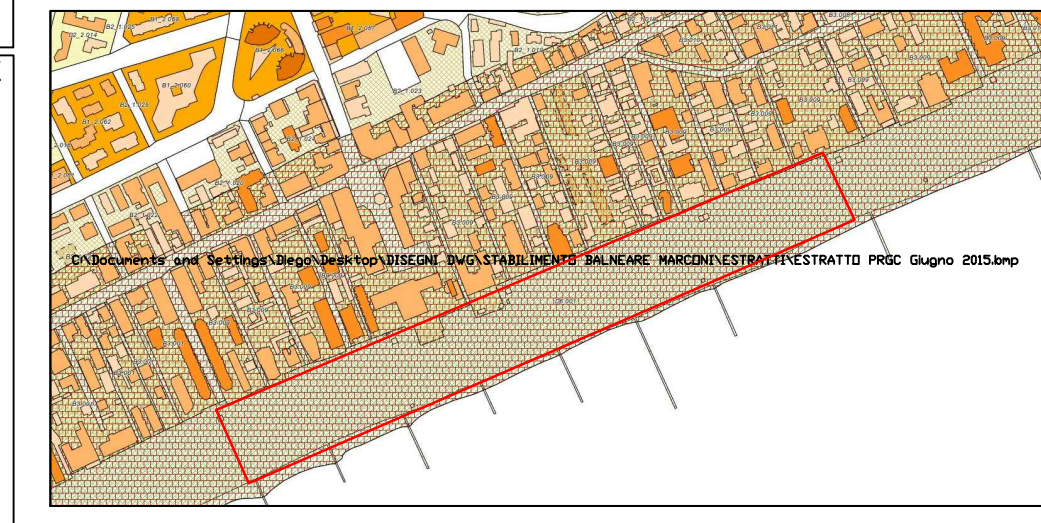


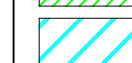
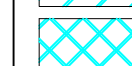
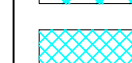
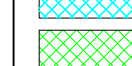
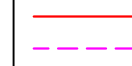
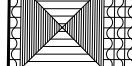
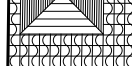
 
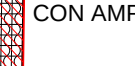
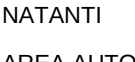
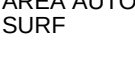
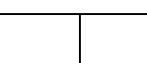
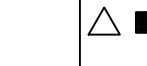
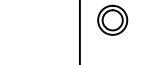
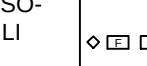
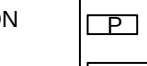
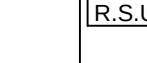
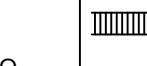
SCHEMA FOGNARIO TIPO

DATI TECNICI COME DA PIANO DELL'AREALE VIGENTE

POSTI OMBRELLONE (maglia minima cm. 400x400 cm.)	N. 2743
STANDARDI (ai sensi della N.T.A. del piano particolareggiato dell'Arenale)	
- Cabine Sglosgiatore 1200	nr 14
- Dodge 1460	nr 69
- W.C. 1200	nr 14
DOTAZIONE AREALE IN PROGETTO	
- Cabine sglosgiatore	nr 14
- Dodge	nr 76
- W.C.	nr 15
COMPARAZIONE CON GLI STANDARD	
- Cabine sglosgiatore	nr 74 / nr 14 come da standard
- Dodge	nr 76 / nr 69 come da standard
- W.C.	nr 14 / nr 15 come da standard

N.B. Le dotazioni in progetto soddisfanno gli standard fin ad una ricettività pari a 3.000 abitanti.



LEGENDA	
	AREE CONCESSIONARIE
	AREE CONCONCESSIONABILI IN AMPLIAMENTO
	AREE PER LINEE PRECEDENTI ALL'ADEGUAMENTO
	AREE ALL'INTERNO DEL SETTORE MA A POSSIBILE USO ESCLUSIVO E CONCESSIONABILI ALLO STABILIMENTO BALNEARE MARCONI
	AREE IN CONCESSIONE O CONCESSIONABILI AI CHIOSCHI
	AREE LIBERE DEFINITIVE A SEGUITO DELL'ADEGUAMENTO
	AREE VERDI A GIOCHI
	AREE GIOCHI
	LIMITE SETTORE
	PERIMETRO AREA CONCESSIONARIA
	LIMITE RICHIESTA AMPLIAMENTO CONCESSIONE DEMANIALE PER ATTREZZATURE E POSTI ALL'OMBRA
	PERCORSO PEDONALE IN PIASTRE DI C.L.S.
	PERCORSO PEDONALE ACCESSO ALLA BATTIGIA IN PANNELLI PREFABRICATI
	PERCORSO PEDONALE IN PAIOLATO DI LEGNO
	AREA PERTINENZA CHIOSCHI BAR
	AREA PERTINENZA CHIOSCHI BAR CON AMPLIAMENTO mq.20,00
	PRONTO SOCCORSO
	AREA AUTORIZZATA PER NOLEGGIO NATANTI
	AREA AUTORIZZATA PER NOLEGGIO SURF
	TORRETTA E BARCA SALVATAGGIO
	OMBRAGLIA MINIMA DISTRIBUITIVA (OMBRELLONI POSTI ALL'OMBRA)
	CABINE SPOGLIATOIO
	CABINA Ufficio
	CABINE magazzino per gli arredi da uso interno
	SERVIZI IGIENICI ESISTENTI COMUNALI
	SERVIZI IGIENICI PER PERSONE DIVERSAMENTE ABILI
	CABINE SPOGLIATOIO PERSONE DIVERSAMENTE ABILI
	CELLULE SERVIZI W.C.
	CELLULE SERVIZI W.C. CON MAGAZZINO/RIPOSTIGLIO
	DOCCHE
	PIAZZOLE DI SOSTA OMBREGGATE PER PERSONE DIVERSAMENTE ABILI
	SEGNALETICA
	PUNTI LUCE
	LINEA ELETTRICA
	CESTINI PORTA RIFIUTI
	PIANTUMAZIONI E AIUOLE
	CHAMEROPUS EXCELSA
	FIORIERE PREFABBRICATO
	FIORIERE IN TUFUO
	AREE MISTE A SABBIA E/O PIANTUMAZIONI
	PANCHINE
	AREA ECOLOGICA PER RACCOLTA DIFFERENZIATA
	PERCORSI PEDONALI DI PENETRAZIONE DI P.V.C.



UBICAZIONE AREA INTERVENTO SU C.T.R. ARENILE DI JESOLO