

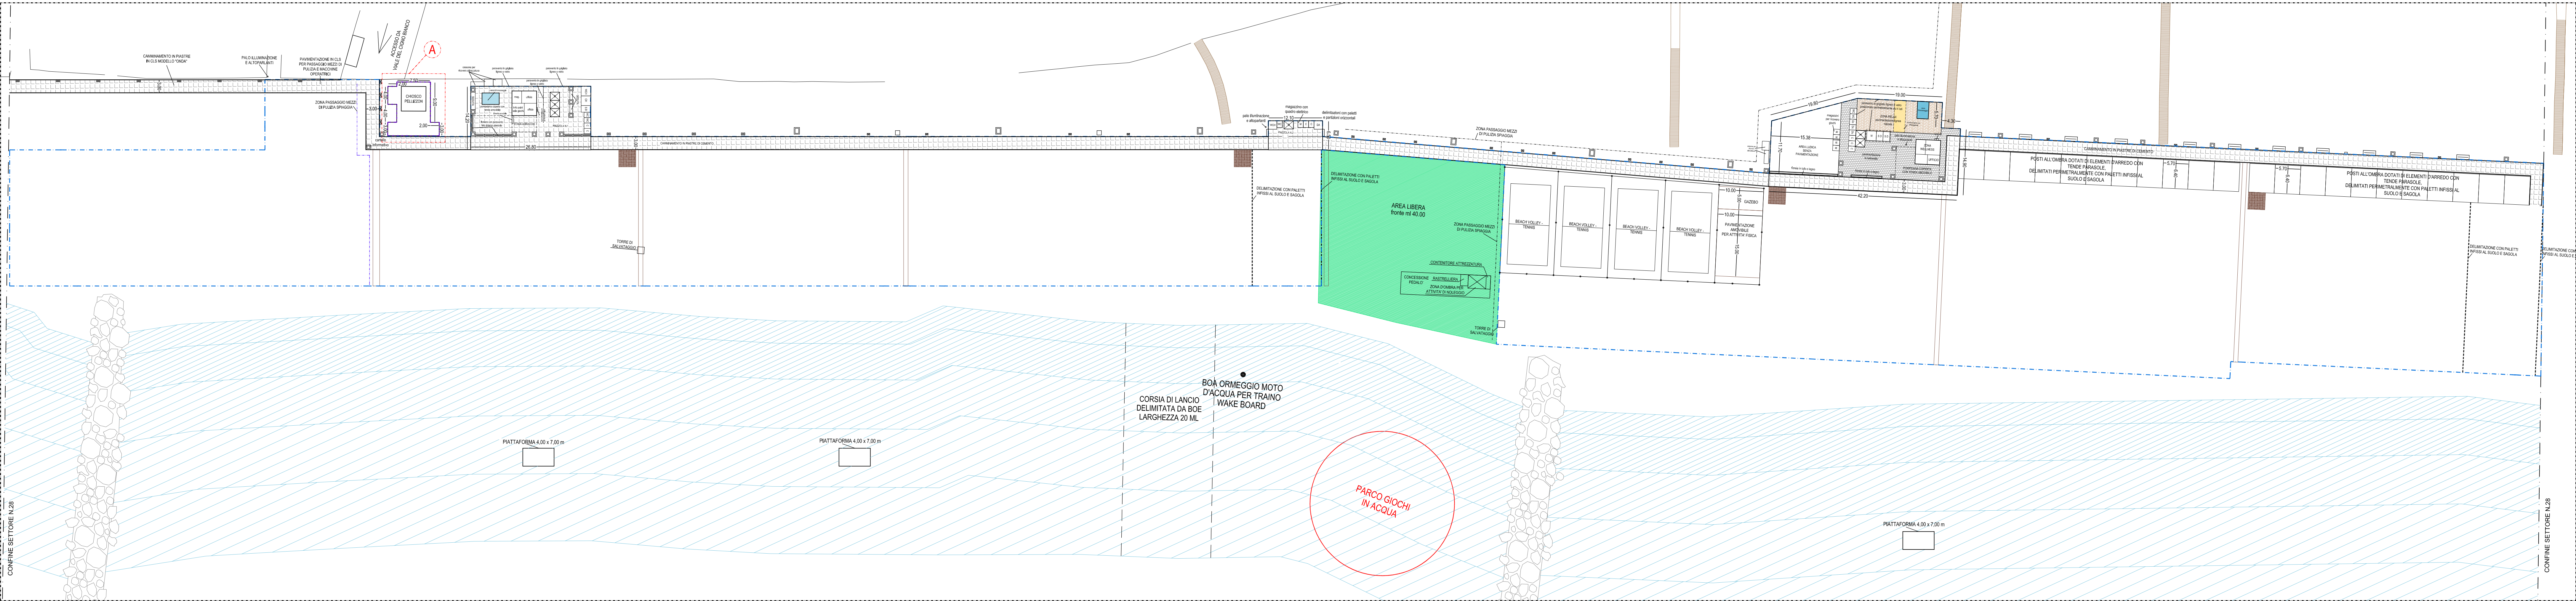


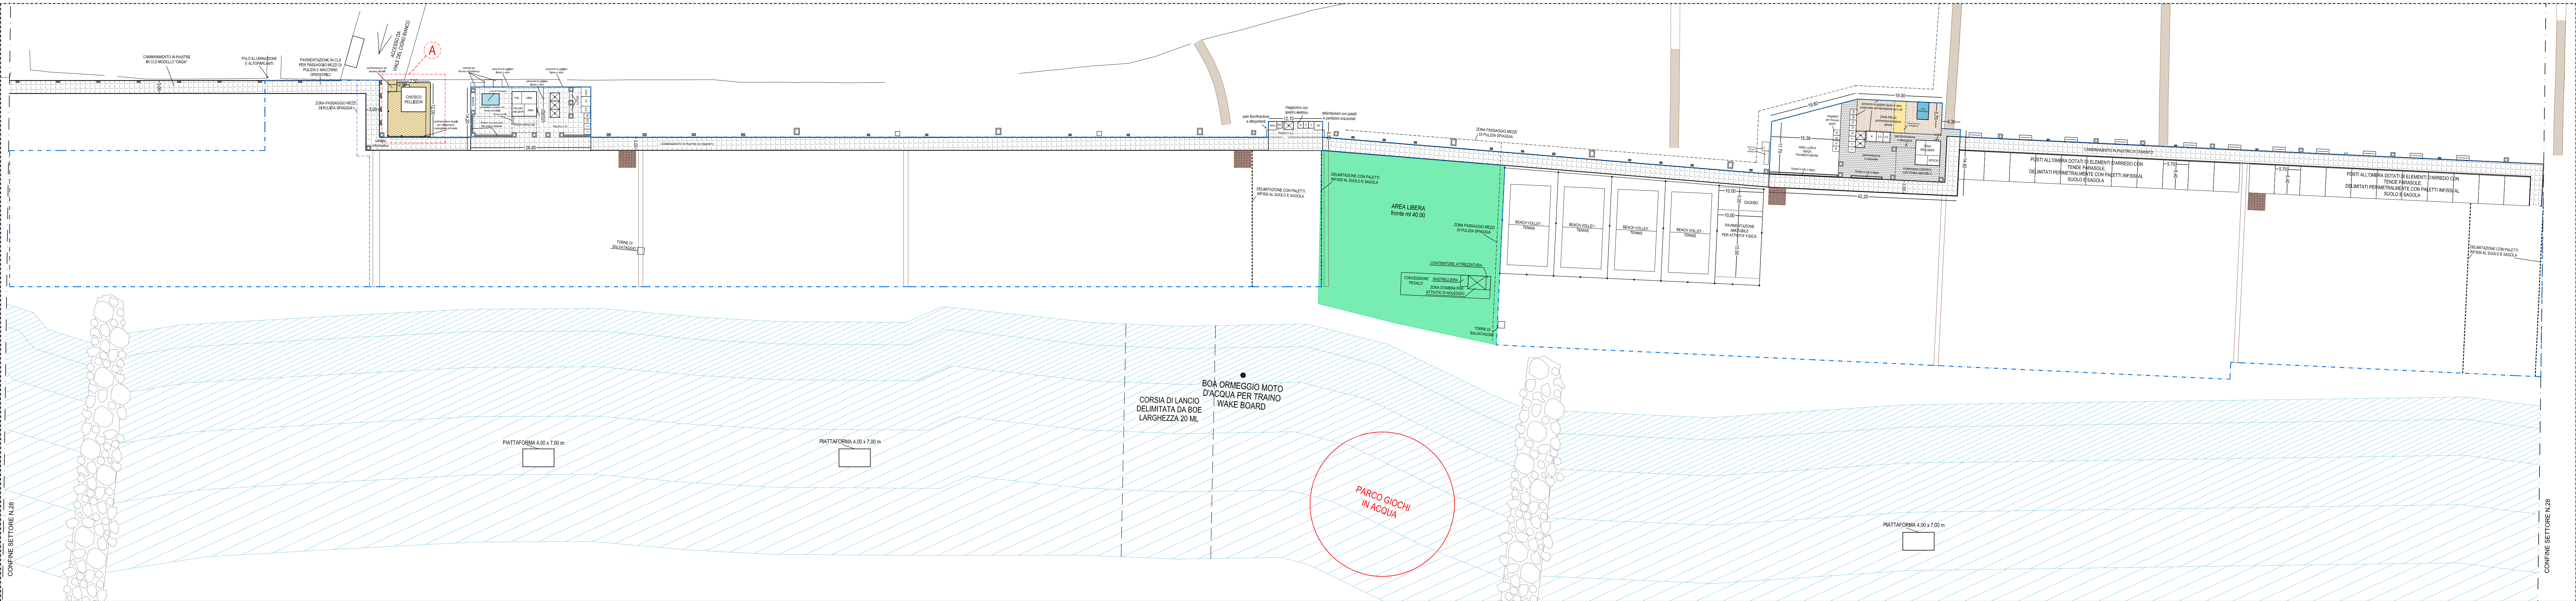

LEGENDA

AREA LIBERA	Dc	Dc	doccia coperta
COSTRUZIONE	D	D	gruppo da 4 docce
DEMOLIZIONE	D	D	piazzola attrezzata per disabili movibile a seconda delle esigenze
AREA CONCESSIONATA PIANO DI SETTORE Ditta Riviera Levante di Mazzo Stefano	D	D	fiorente ml 0.8 x ml 0.4
AREA CONCESSIONATA PIANO DI SETTORE Chiosco Pellizzon Loris	D	D	fiorente ml 1.0 x ml 0.4
AREA RICHIESTA PIANO DI SETTORE Chiosco Pellizzon Loris	D	D	fiorente ml 1.0 x ml 0.4
WC	WC	WC	fiorente ml 1.0 x ml 1.0
WCH	WCH	WCH	fiorente ml 2.0 x ml 0.5
C	C	C	fiorente ml 1.5 x ml 1.2
CH	CH	CH	fiorente ml 0.8 x ml 0.4
M	M	M	porta fiorente con appese vaschette di fiori
SD	SD	DA	distributore automatico vivande

PIANO DI SETTORE N.28
STRALCIO STATO COMPARATIVO PARTICOLARE A scala 1:500

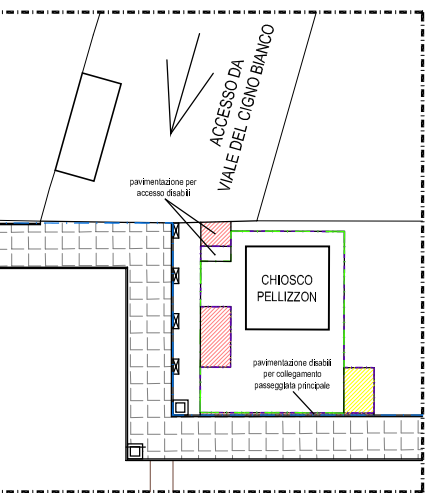

COMUNE DI JESOLO
PROVINCIA DI VENEZIA
REGIONE VENETO

Comitente: CHIOSCO Pellizzon Loris
Via Crosaronia n.412 - Noale VE

C.F. PLLLR66H26F9040 - Partita IVA 02375790272

Intervento: PIANO DI SETTORE n.28
IN ADEGUAMENTO A PRESCRIZIONE GENIO CIVILE DI VENEZIA
PROT. N.142784 DEL 26.03.2012

TAVOLA
2.0

Oggetto: SETTORE n.28

Sezione:
Foglio:
Mappa:
Subaltri:

Tavola: PLANIMETRIA PIANO DI SETTORE	STATO CONCESSIONATO - DI PROGETTO E COMPARATIVO	Revisione da: F02_A	Architettura: 11/03/2012, 01/02/2013 Data: 21 luglio 2013	Scala: 1:500
Revisione:		Revisione da:		
Revisione:		Revisione da:		

TIRATO E FIRMA DEL PROFESSIONISTA

