



Committee:

SECIS srl
via Canalino, 35 - 30016 Jesolo - (VE)


Projector:

ARCHITETTO
Giuseppe ZORZENONI
studio
progest
via XIII Martiri 3/2 - 30027
San Donà di Piave - (VE)
TEL e FAX: 0421 5341-330722
e-mail: progest@progest.net

data: GIUGNO 2014

di: progest@progest.net di: progest@progest.net di: progest@progest.net di: progest@progest.net di: progest@progest.net

Scala 1:500

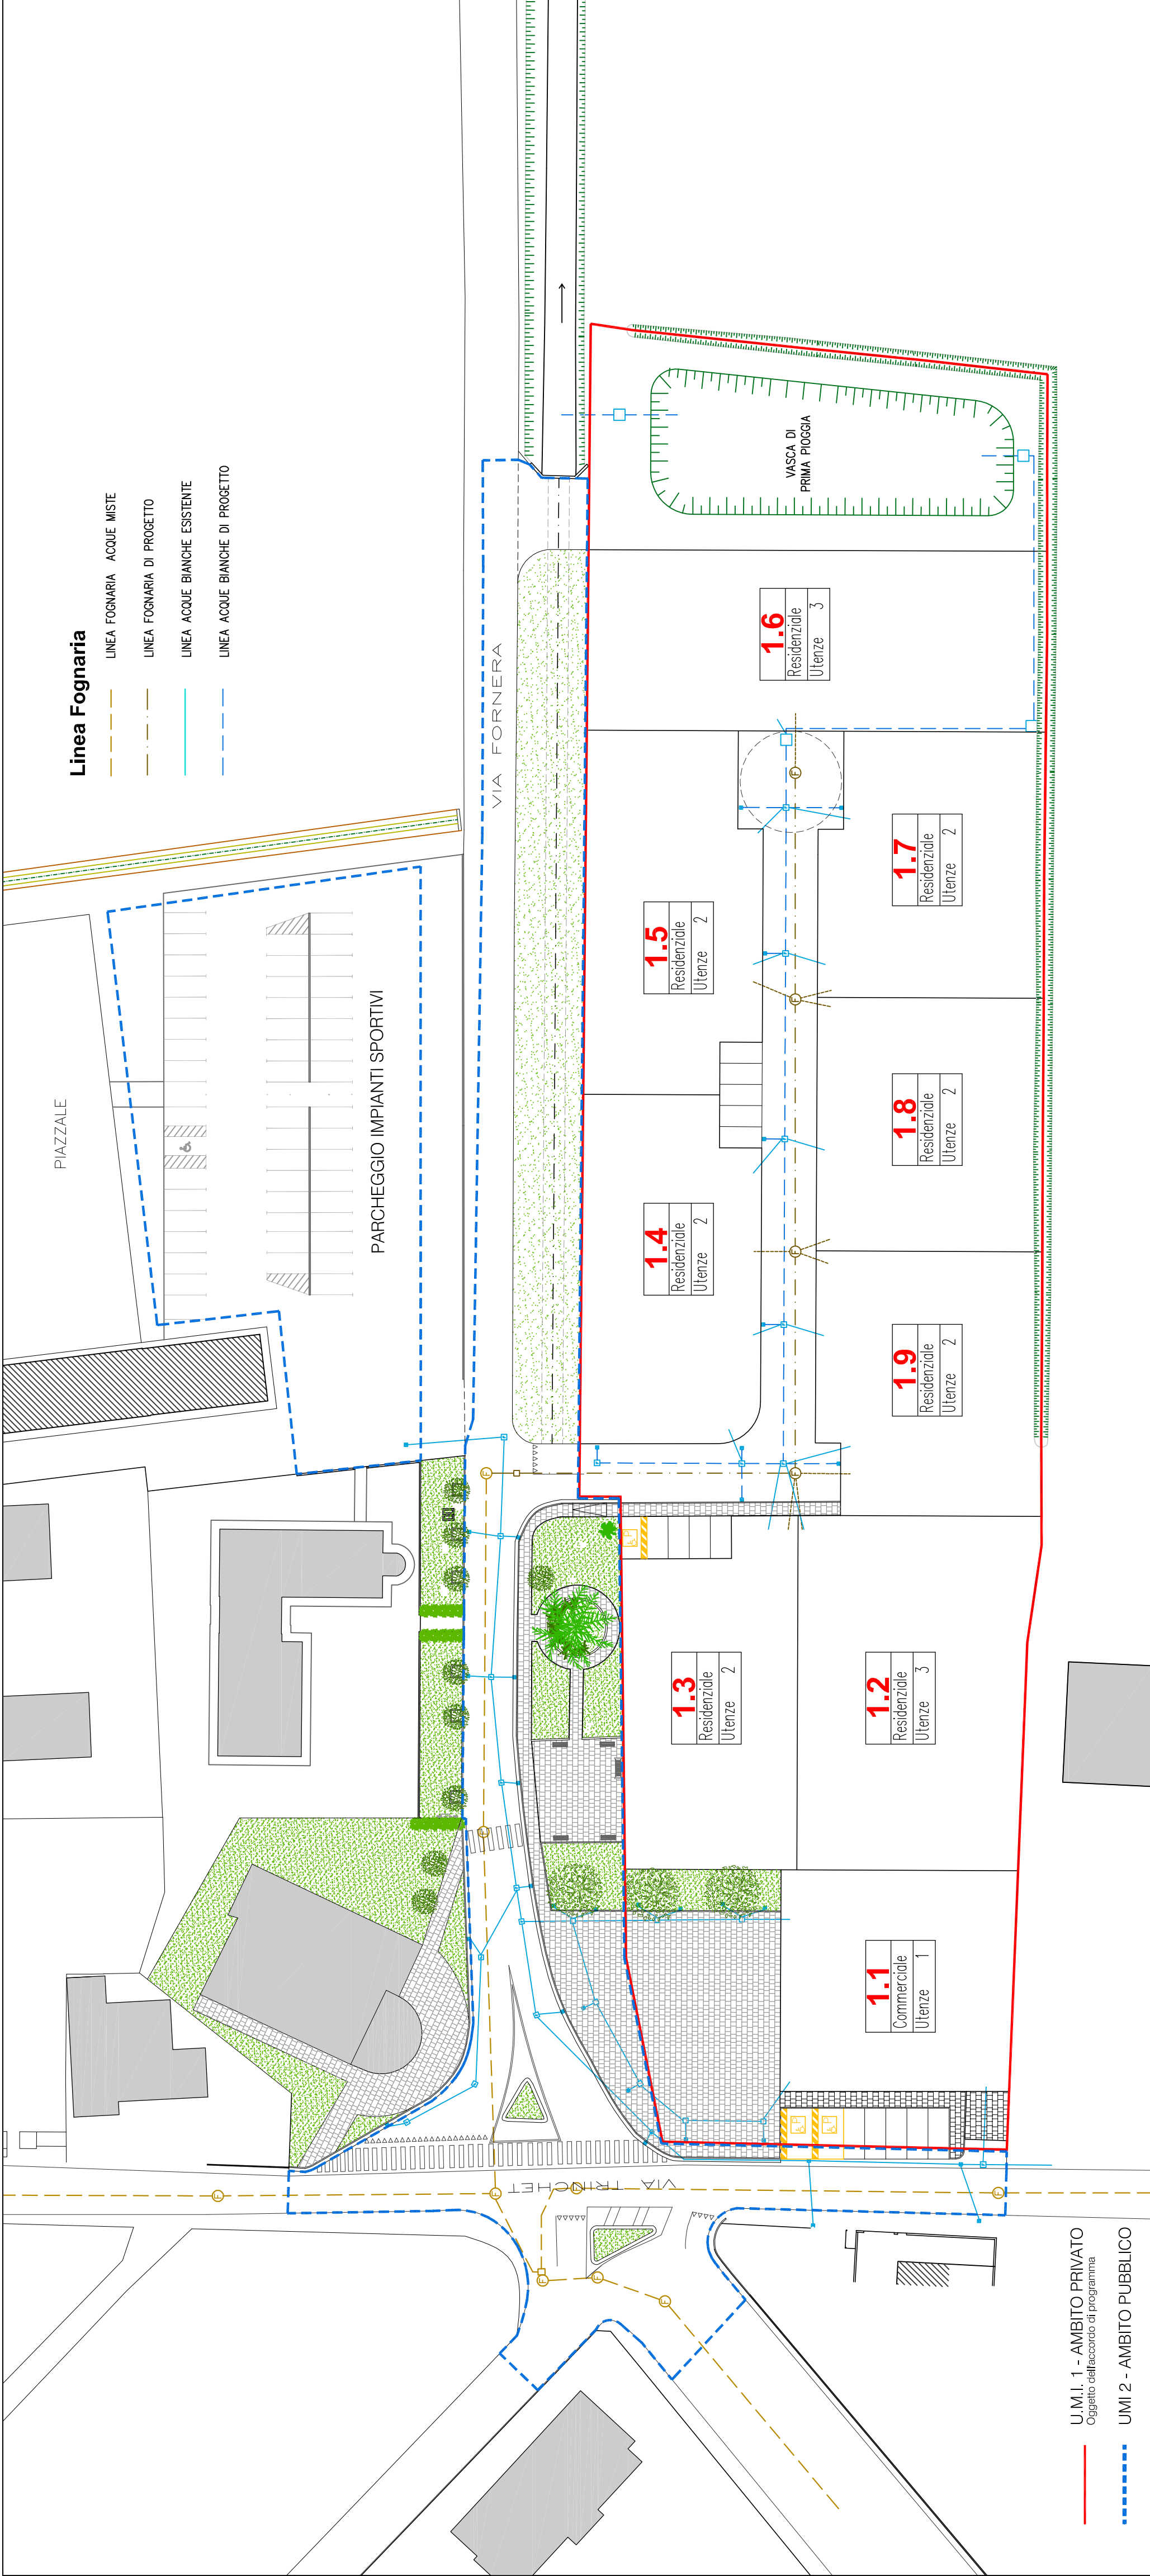

Scala 1:500

