


estratto C.T.R. - scala 1:5000



estratto P.R.G. - scala 1:2000



rilievo AREA D'INTERVENTO - scala 1:500

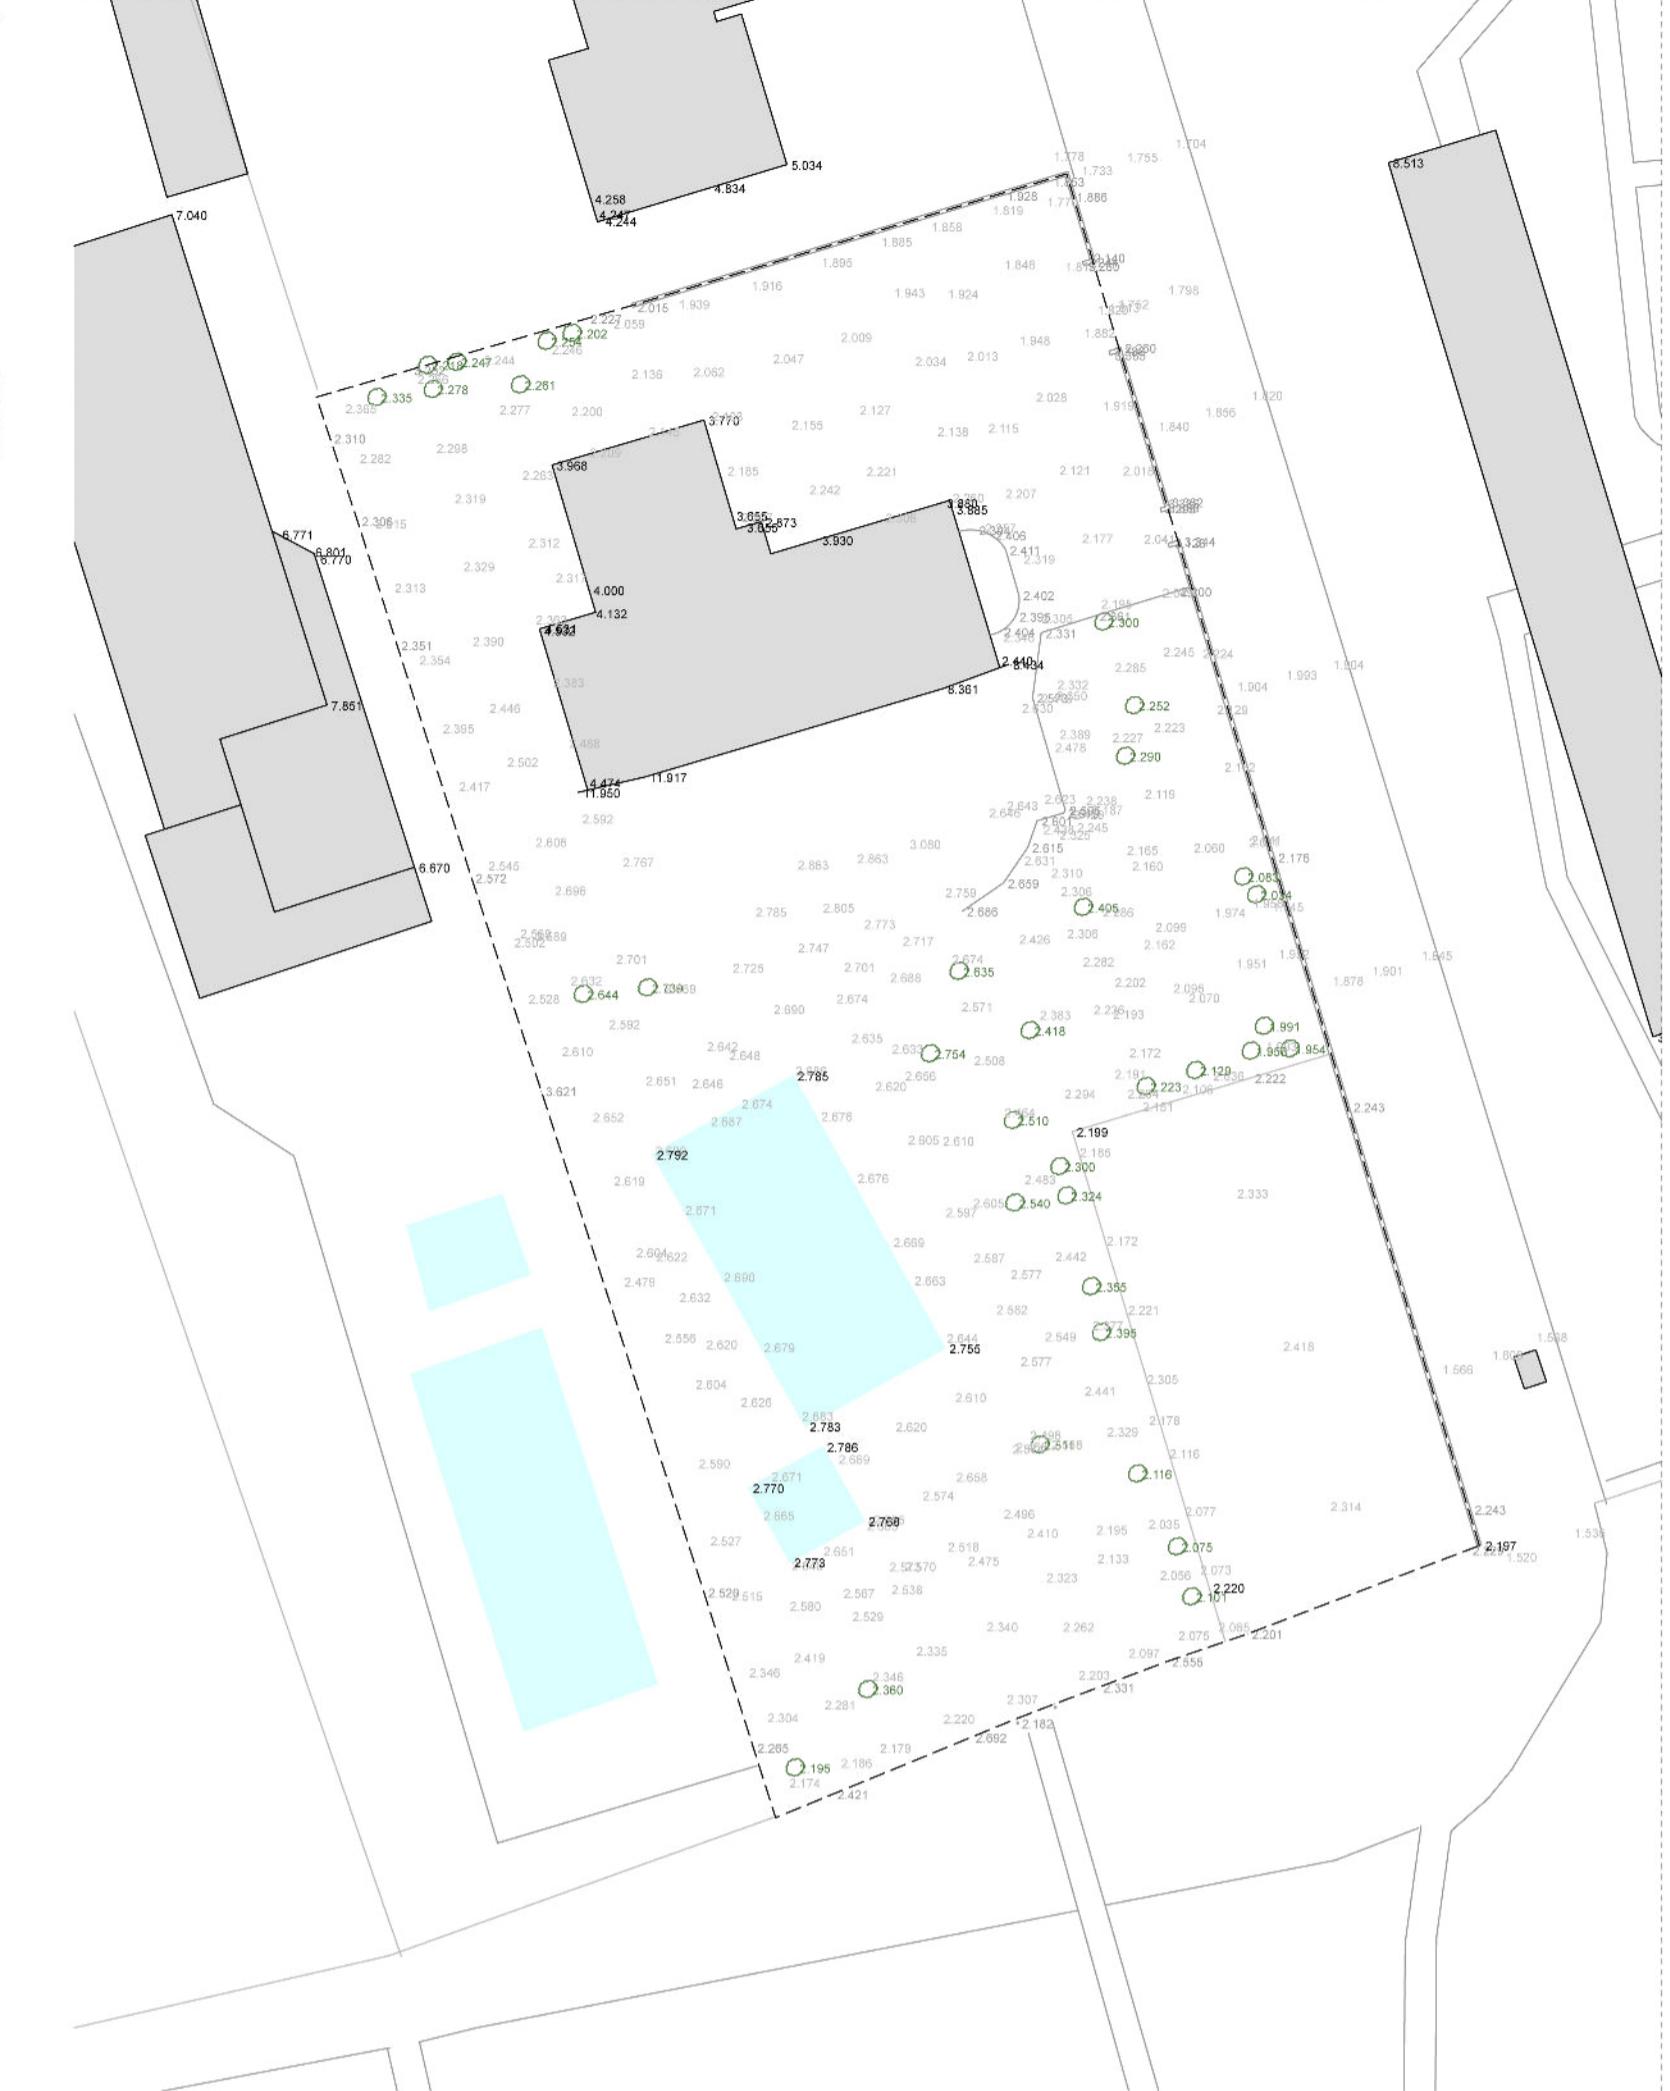

estratto CATASTALE

catasto terreni_Fg. 94, Part. 221-223
catasto fabbricati_Fg. 94, Part. 115



Legenda

Edifici

-  Edifici senza inizio lavori
 -  H da 0 a 3 metri
 -  H da 4 a 6 metri
 -  H da 7 a 15 metri
 -  H => a 16 metri

zto_201

-  ZONA B2.2 TURISTICA ESISTENTE (ART. 10)
 -  ZONA C1 DI COMPLETAMENTO (ART. 12)
 -  ZONA C1 SPECIALE DI COMPLETAMENTO (ART 12 BIS)
 -  ZONA D2.3 PER STRUTTURE RICETTIVE ALBERGHIERE (ART. 20)
 -  ZONA D3.1 PER COMPLESSI RICETTIVI ALL'APERTO E SOSTA CAMPER (ART. 21)
 -  ZONA D6 PER STABILIMENTI BALNEARI (ART. 25)
 -  ZONA F3.1 DI VERDE PUBBLICO (ART. 54)
 -  ZONA F3.3 PARCHI TERRITORIALI (ART. 56)
 -  VERDE PRIVATO
 -  ZONA F4 PARCHEGGI (ART. 58)
 -  VIABILITA' ESISTENTE (ART. 47)

presente elaborato e di proprietà di PROTECO e non può essere riacquisto o trasmesso a terzi altrice in modo puramente scienze autorizzazione

INQUADRAMENTO GENERLAE SU BASE CTR, PRGC E CATASTALE				CODICE ELABORATO				
				V043	00 P	001	0	0 G 1
				CODICE COMMESSA	OPERA	FASE	PROGRESSIVO	SUB
RILIEVO STRUMENTALE AREA DI INTERVENTO								
3								
2								
1								
0	EMISSIONE				Febb. 2014	Granzotto	Granzotto	Granzotto
REV.	DESCRIZIONE				DATA	REDATTO	VERIFICATO	APPROVATO
PROGETTISTI:		Valter	Granzotto	Architetto	CON:	Damiano	Solati	Urbanista
		Enrico	Musacchio	Ingegnere				
 PROTECO engineering								SCALA: Varie
								FILE: V04300P00100G1.dwg