


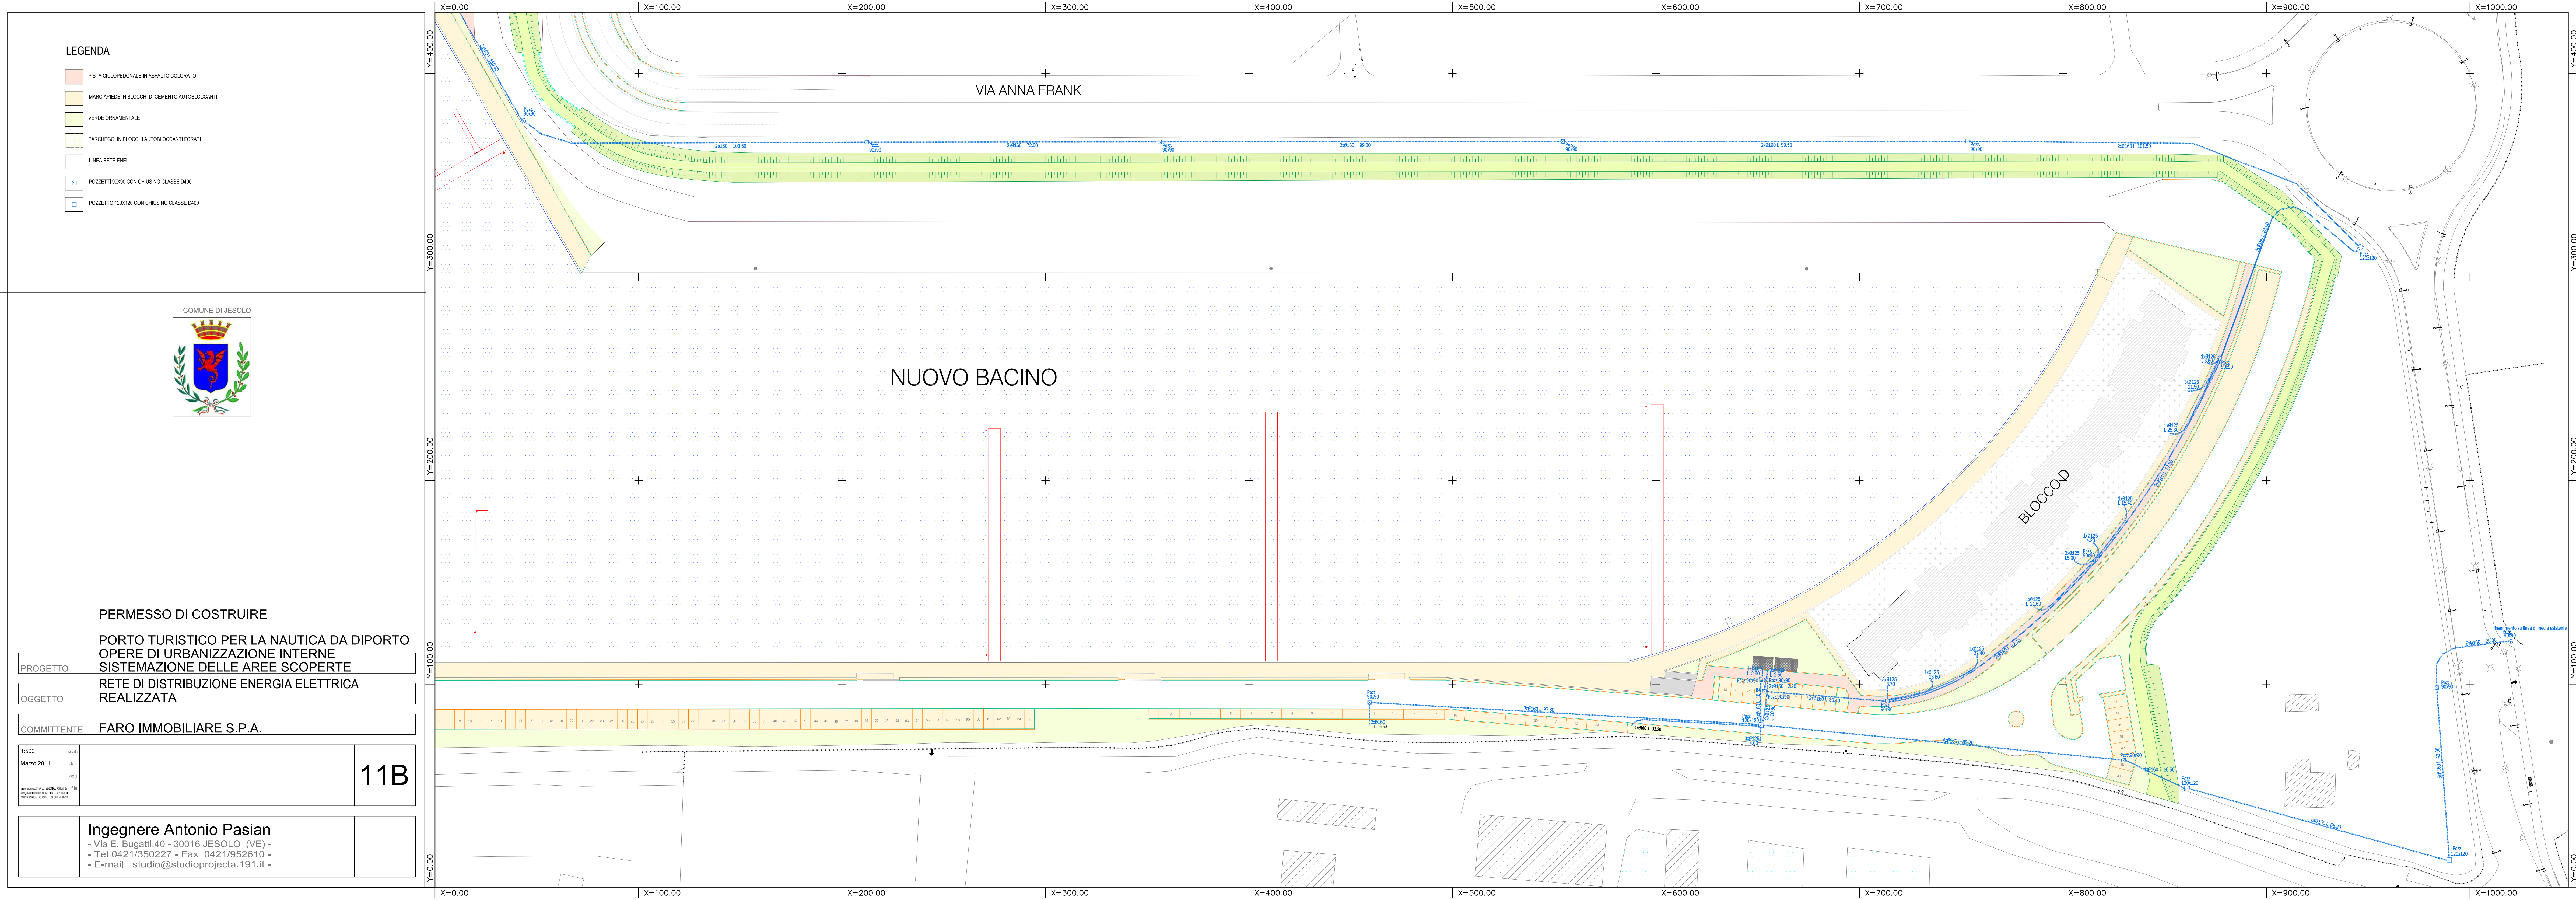

LEGENDA

- PISTA CICLOPEDONALE IN ASFALTO COLORATO
- MARCIAPIEDE IN BLOCCHI DI CEMENTO AUTOBLOCCANTI
- VERDE ORNAMENTALE
- PARCHeggi IN BLOCCHI AUTOBLOCCANTI FORATI
- LINEA RETE ENEL
- POZZETTI 90X90 CON CHIUSINO CLASSE D400
- POZZETTO 120X120 CON CHIUSINO CLASSE D400



PERMESSO DI COSTRUIRE

PORTO TURISTICO PER LA NAUTICA DA DIPORTO
OPERE DI URBANIZZAZIONE INTERNE
SISTEMAZIONE DELLE AREE SCOPERTE
RETE DI DISTRIBUZIONE ENERGIA ELETTRICA
REALIZZATA

PROGETTO

OGGETTO

COMMITTENTE

FARO IMMOBILIARE S.P.A.

1:500

Marzo 2011

-

11B














Ingegnere Antonio Pasian

- Via E. Bugatti, 40 - 30016 JESOLO (VE) -

- Tel 0421/350227 - Fax 0421/952610 -

- E-mail studio@studioprojecta.191.it -