
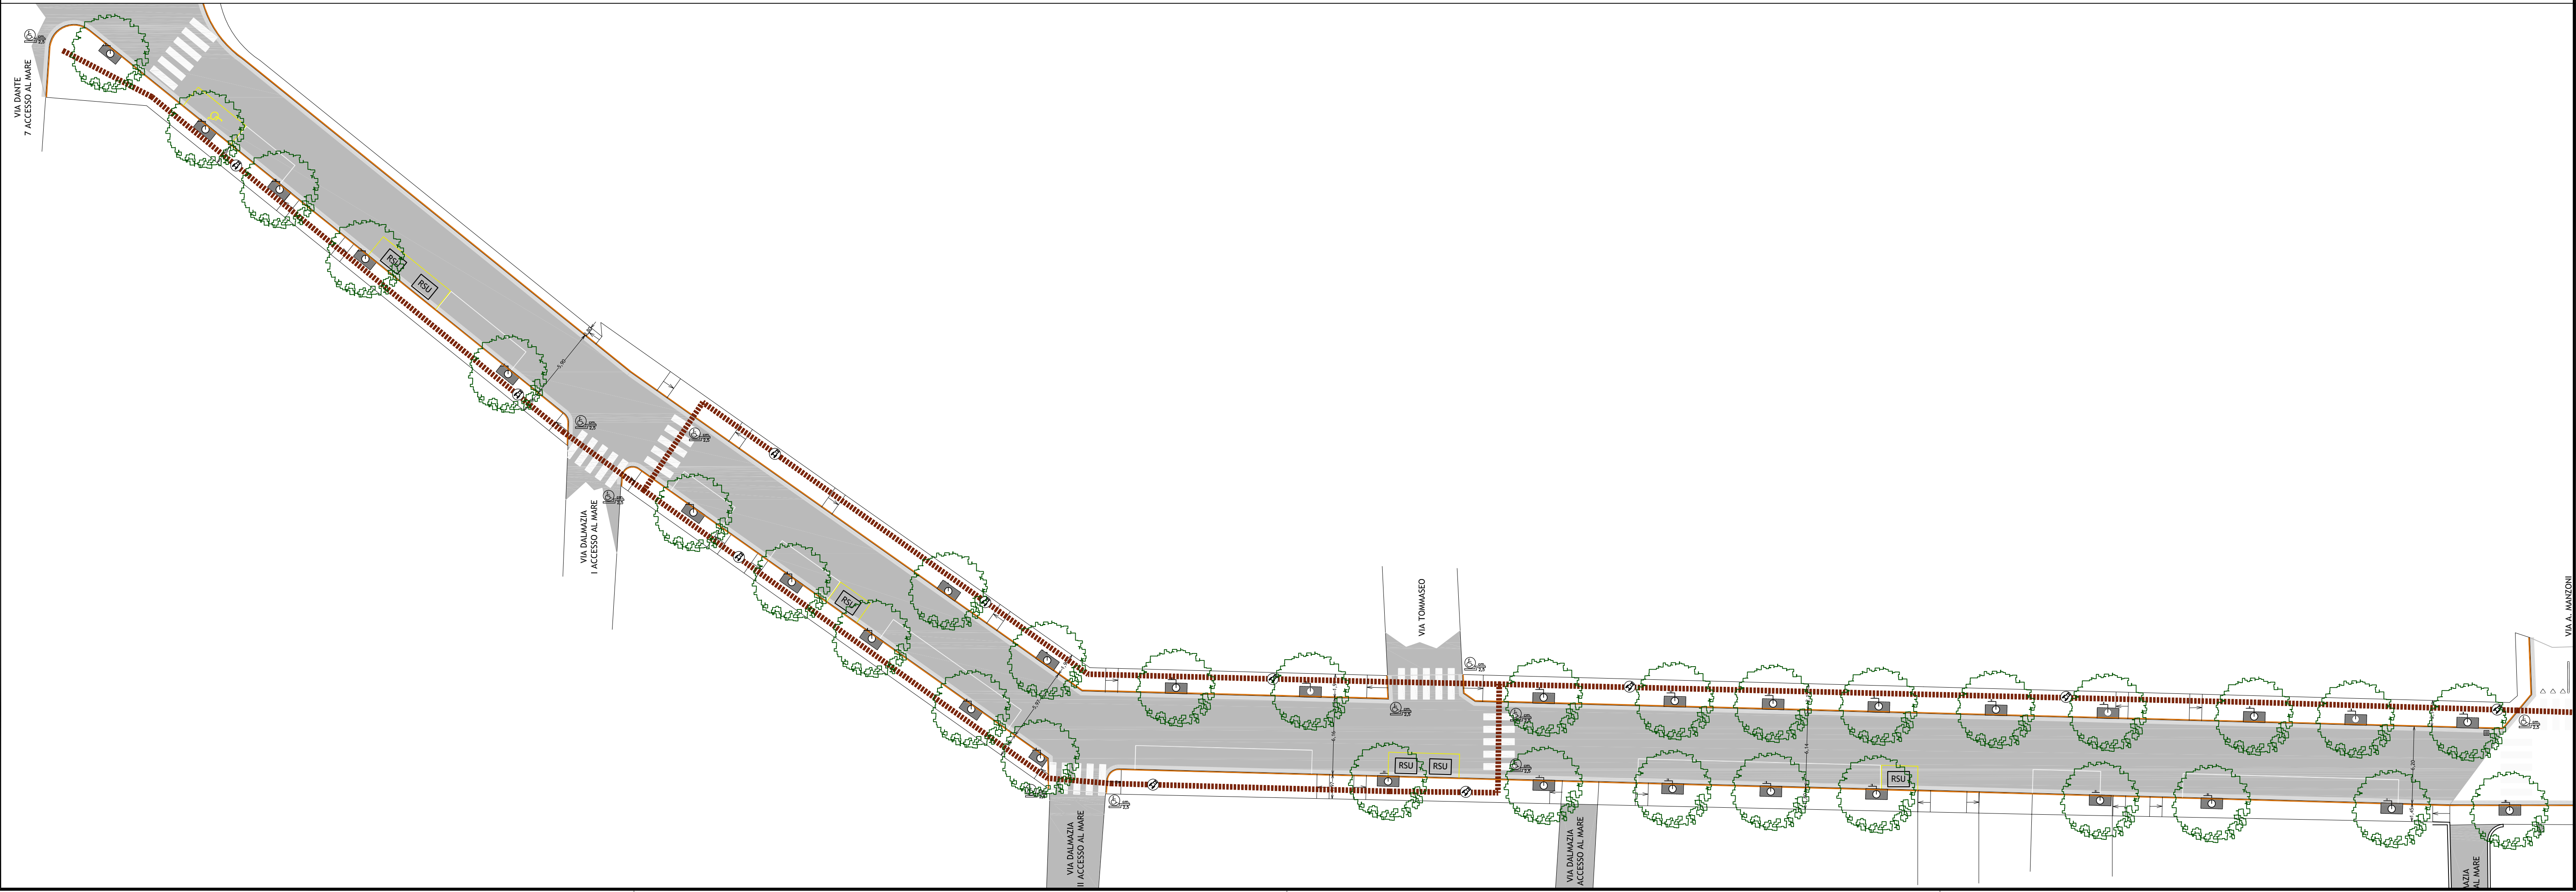
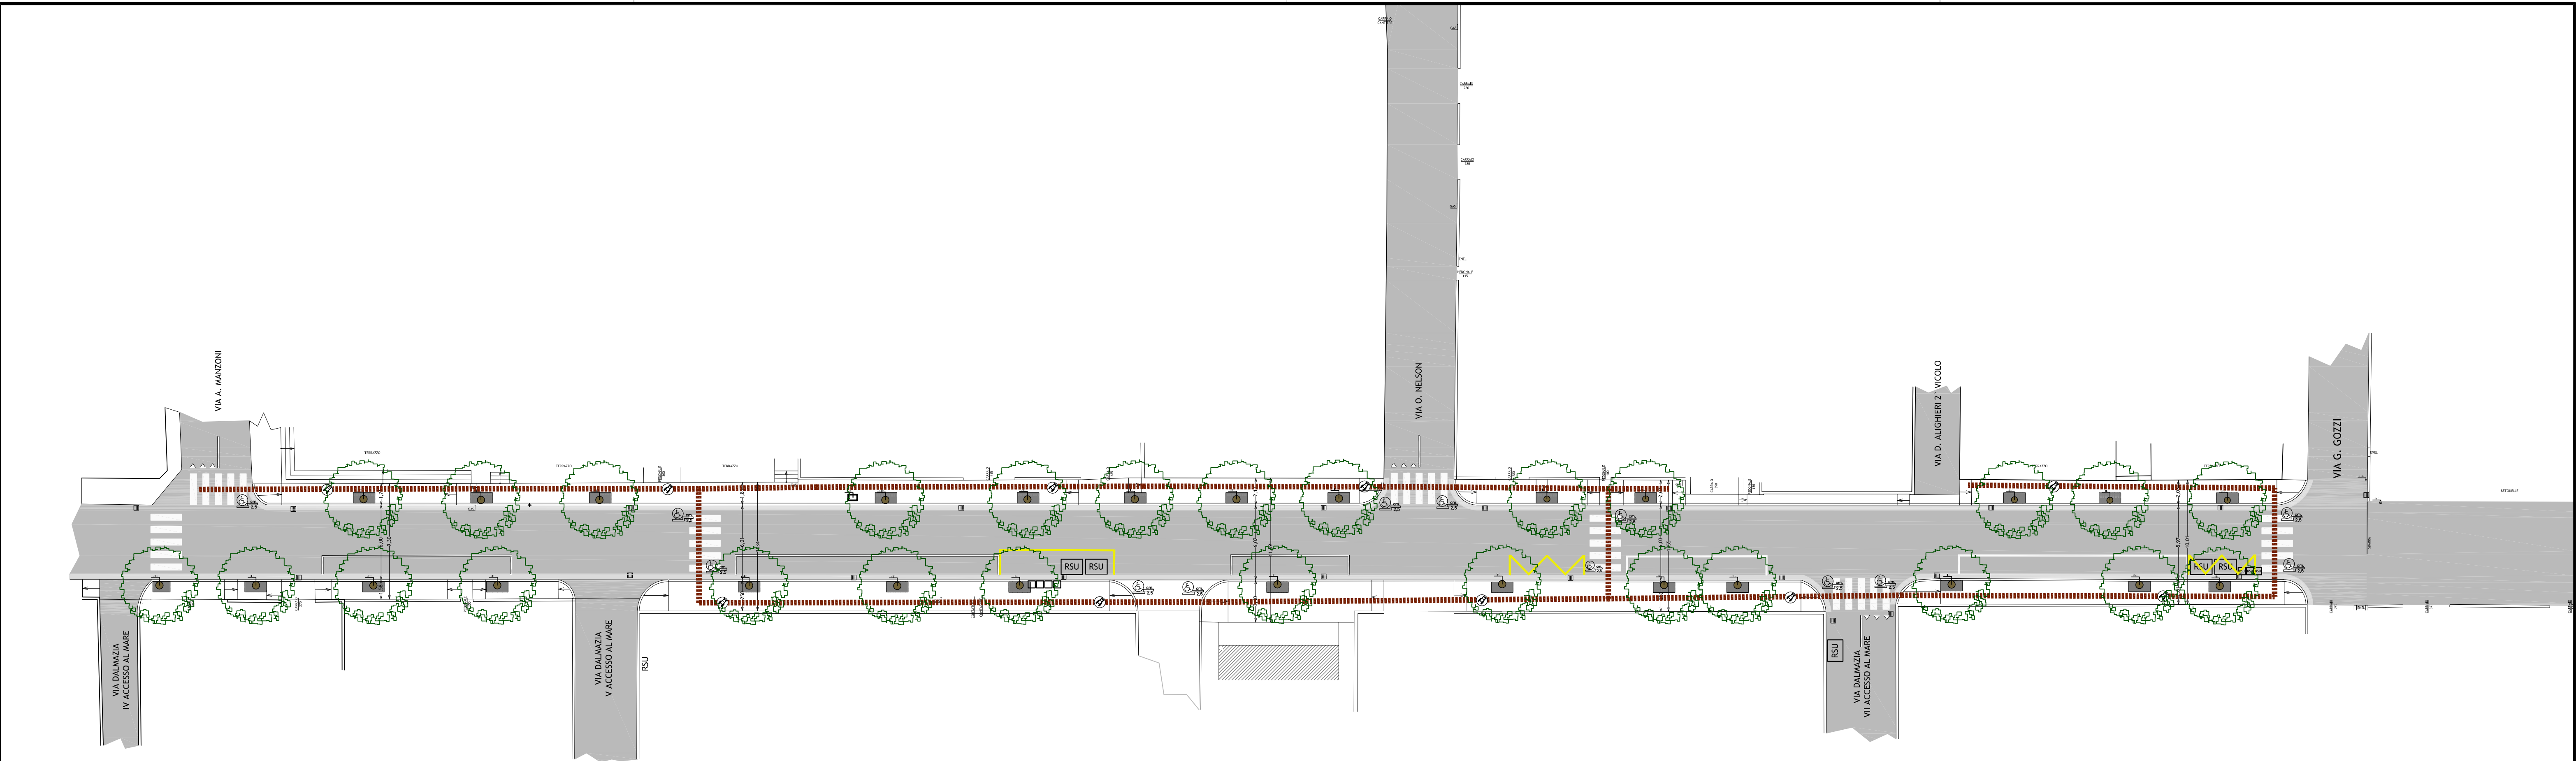


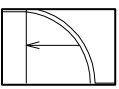

Legenda

-  Percorso accessibile ai disabili
-  Dislivello soglie max. 2,5 cm.
-  Scivoli per marciapiede e percorsi pedonabili p.max 8%

Comune di Jesolo

Progetto esecutivo per la riqualificazione di via Dalmazia ai sensi del Piano Particolareggiato di un'area di riorganizzazione alberghiera

Ditta					Tavola	
BOLDRIN s.p.a. via S. Gottardo, 24 - 31038 Paese (TV) - fraz. Pademello JESOLO BLU s.r.l. piazza Brescia, 17/5 - 30016 Jesolo (VE) PESCE Arianna via C. Battisti, 23 - 30033 Noale (VE)					5	
					Scala	
					1: 250	
Oggetto					Archivio	
PROGETTO Accessibilità disabili					076_DALMAZIA	

01	consegna comune	0201_076_progetto.dwg	15/01/2014	SZ	SZ
rev.	descrizione	file	data	disegnato	controllato

Progettista STEFANO ZANELLA architetto