



foto A



foto B



foto C



foto D



foto E



foto F



foto G



foto H



foto I



foto L



foto M




foto N



foto O



foto P

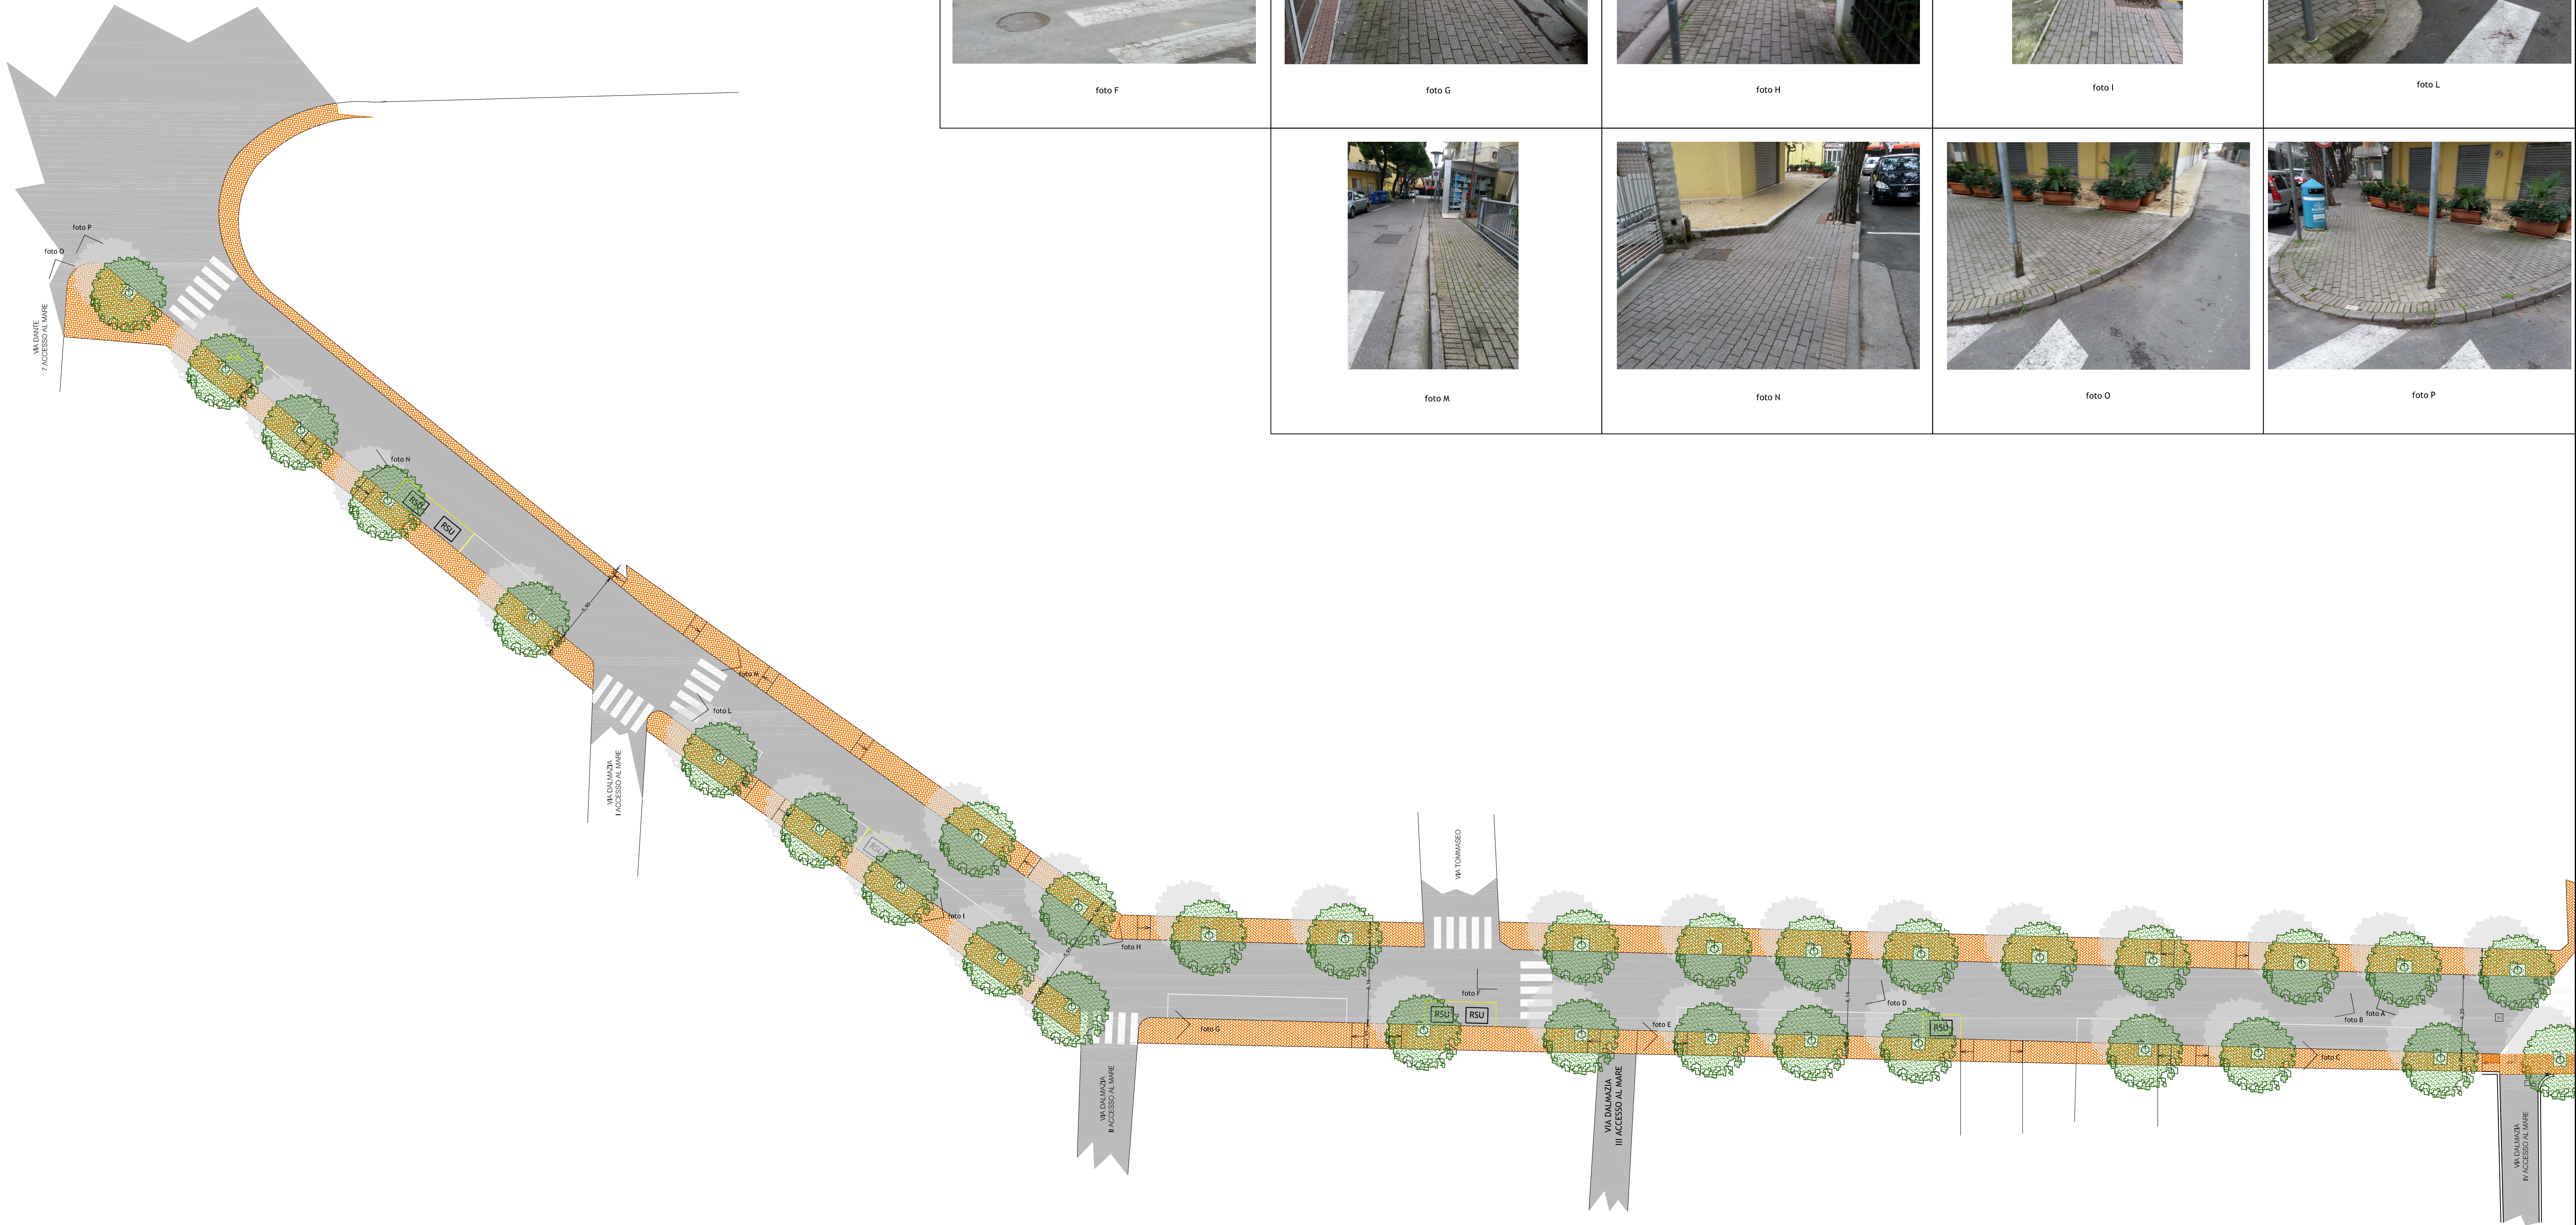

Comune di Jesolo

Progetto esecutivo per la riqualificazione di via Dalmazia ai sensi del Piano Particolareggiato di un'area di riorganizzazione alberghiera

Ditta			Tavola		
BOLDRIN s.p.a. via S. Götardo, 24 - 31038 Paese (TV) - fraz. Pademello JESOLO BLU s.r.l. piazza Brescia, 17/5 - 30016 Jesolo (VE) PESCE Arianna via C. Battisti, 23 - 30033 Noale (VE)			2.1		
			Scala		
			1: 250		
Oggetto			Archivio		
STATO DI FATTO Documentazione fotografica			076_DALMAZIA		
01	consegna comune	0201_076_foto.dwg	15/01/2014	SZ	SZ
rev.	descrizione	file	data	disegnato	controllato
Progettista			STEFANO ZANELLA architetto		