


S-01
- SEZIONE CHIAVE
1:1000

LEGENDA PERCORSI

- PERCORSO SPETTATORI
- PERCORSO ATLETI E AUTORIZZATI
- PERCORSO MEDIA E GIORNALISTI
- PERCORSO DI SERVIZIO - ADDETTI
- PERCORSO MEZZI DI SOCCORSO

RIEPILOGO ZONE LIVELLO SECONDO

Nome - ID Zona		Superficie [mq]
Box media	Postazioni cronisti	175,9
Servizi	SID	55,78
VIP Box	Spettatori	175,9

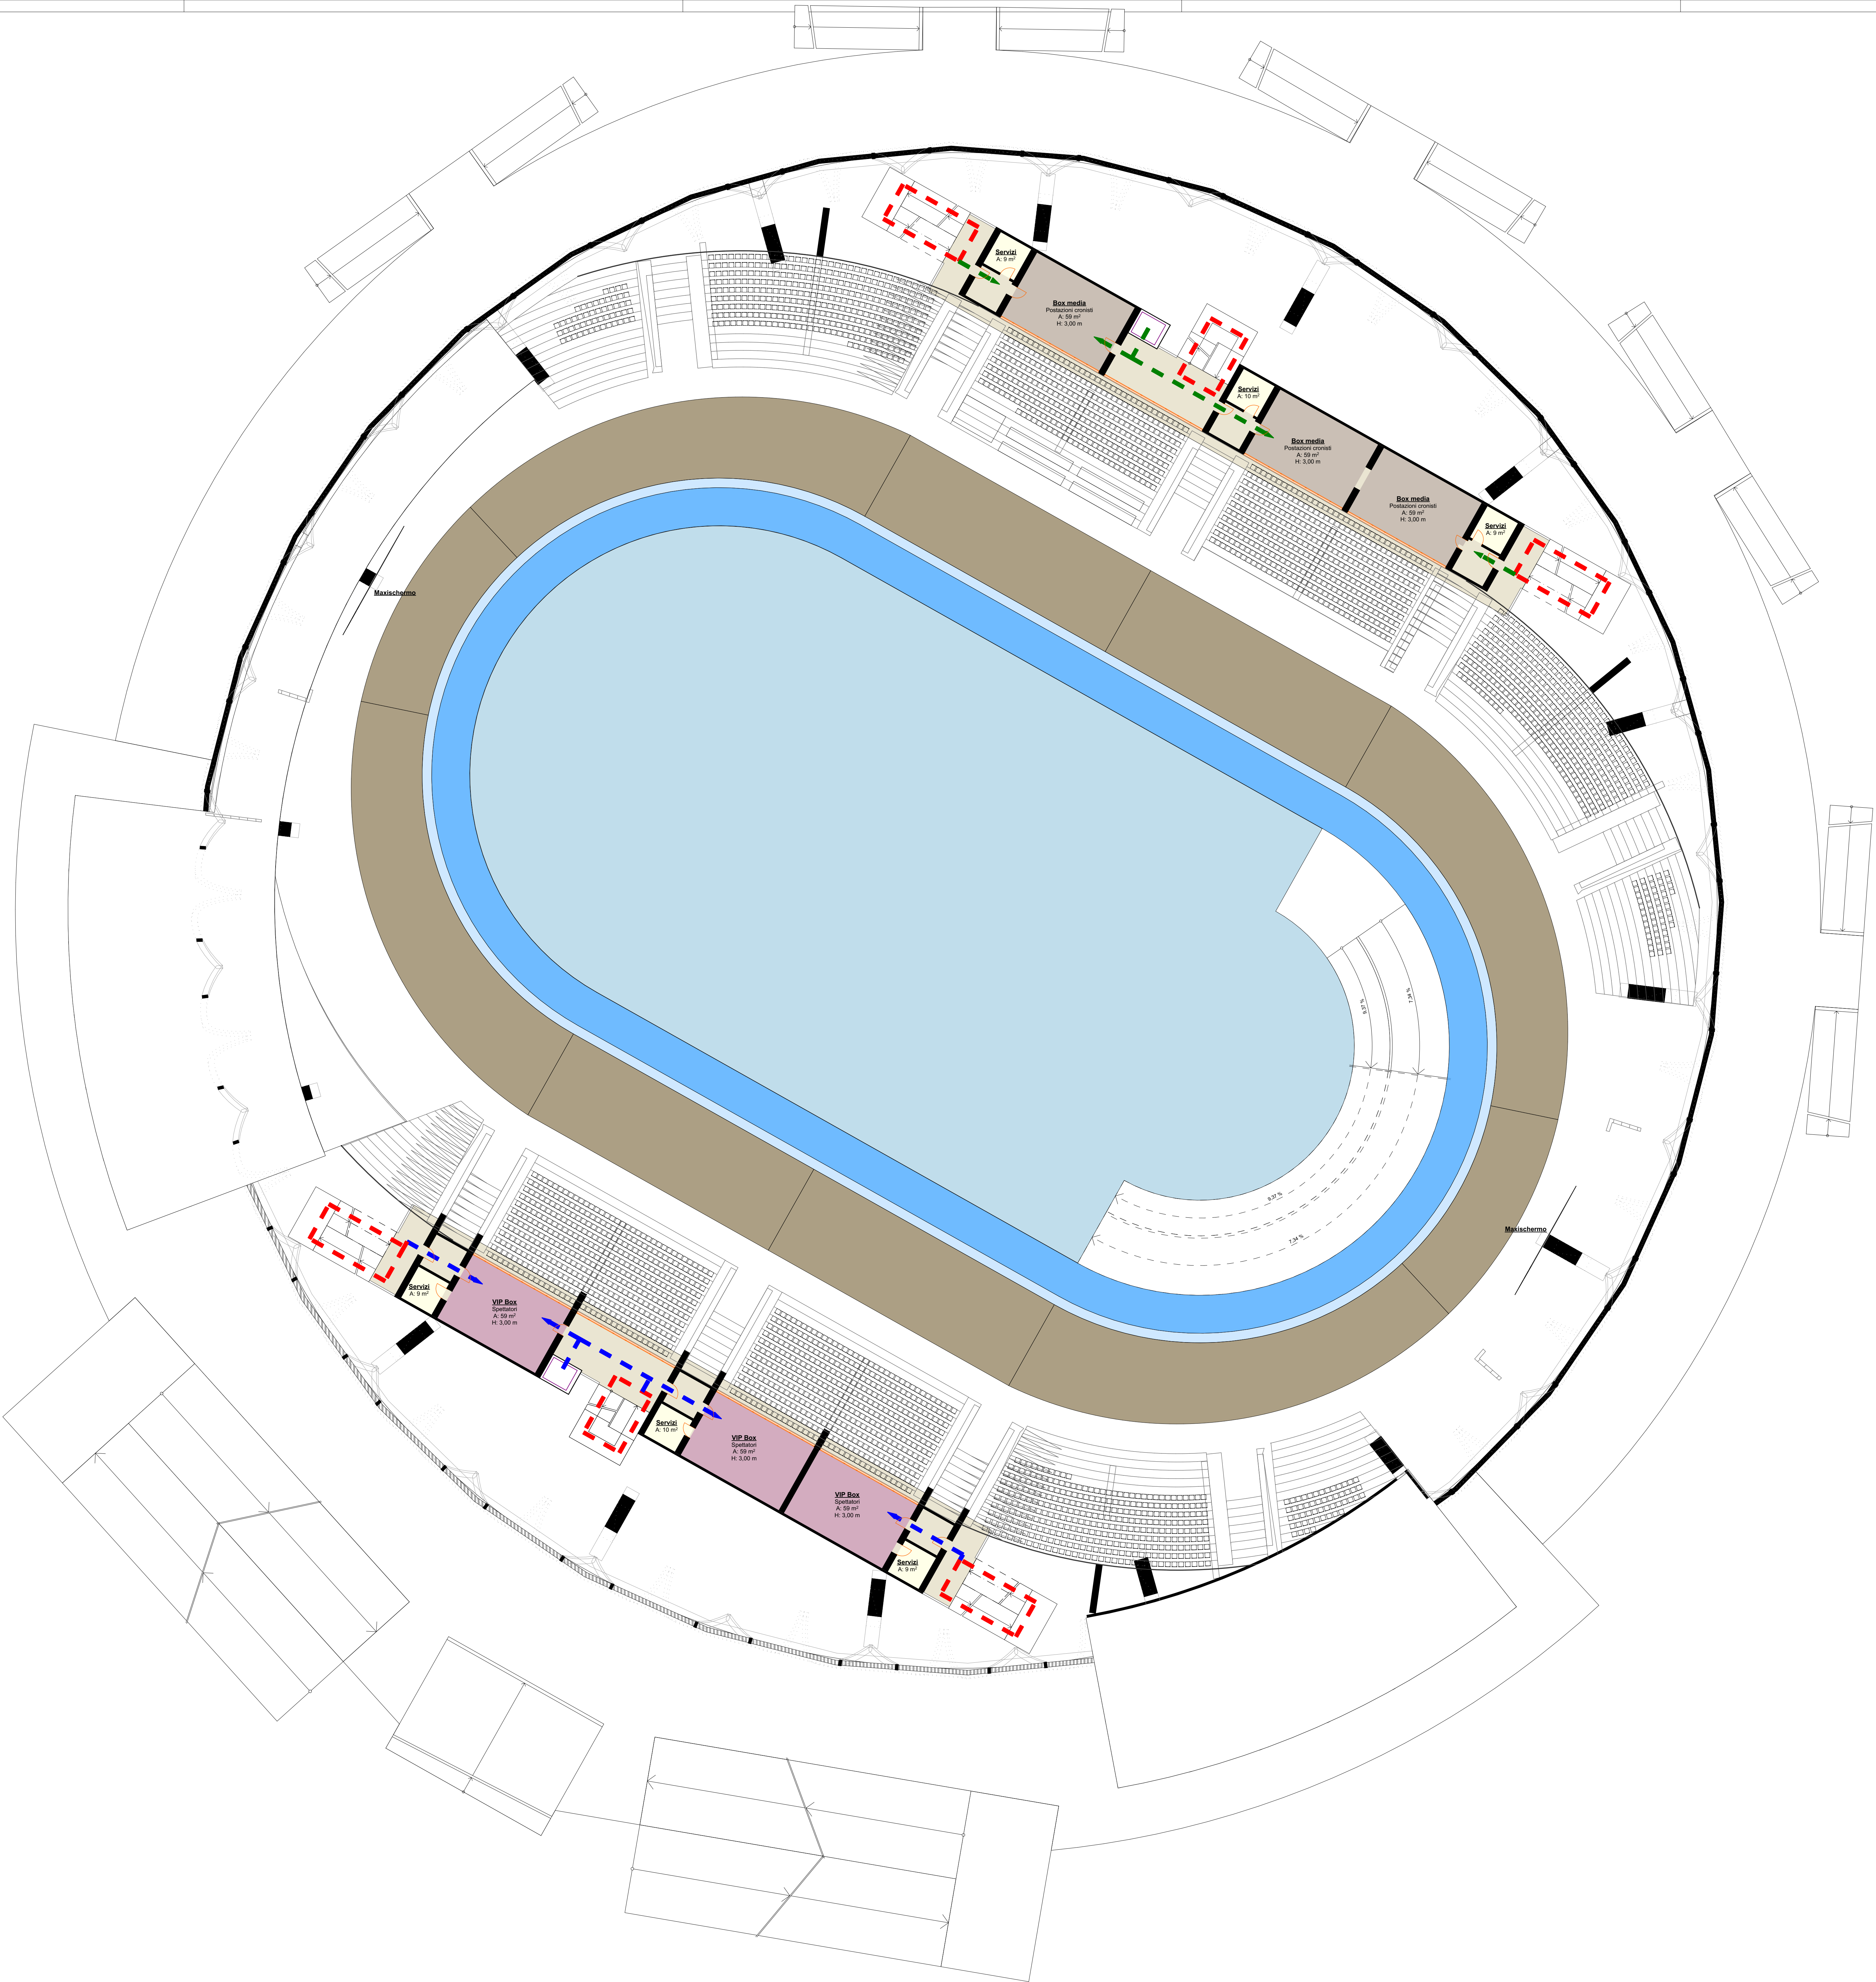

REGIONE VENETO



PROVINCIA DI VENEZIA

COMUNE DI JESOLO



SOGGETTO PROPONENTE
FE.V.A. sas - via Vicolo Nuovo n. 63/A - 30027 San Donà di Piave (VE)
C.F. - P.IVA 03368600270

SOGGETTO PROPRIETARIO
PERSICO NICOLA - via Scotto n 2 - Villorba (TV)
C.F. PRSNC169R02L7360

INTERVENTO PROPOSTO AI SENSI DELL'ART. 15
COMMA 2 TER DELLA LEGGE REGIONALE N. 32 DEL 29-11-2013
"Sviluppo e sostenibilità del turismo in Veneto"

UBICAZIONE:	COMUNE DI JESOLO - via Adriatico	
	N.C.T. - Foglio 36 mappali 9 - 10 - 11 - 13 - 15 - 16 - 17 e porzione mappali 3 - 4 - 65	
OGGETTO:	PROGETTO DI UN POLO SPORTIVO - TURISTICO - COMMERCIALE CON ANNESSI SERVIZI	
	PER LA REALIZZAZIONE DI UN IMPIANTO SPORTIVO POLIVALENTE DI TIPOLOGIA	
PROGETTISTI:	INDOOR FINALIZZATO ALLA DISCIPLINA DI CICLISMO SU PISTA - VELODROMO CAT. 1A -	
REV.	DATA	
	DESCRIZIONE	
001	03-03-2014	PLANIMETRIA -
002	04-02-2015	LIVELLO SECONDO -
003	13-01-2015	1:200
004	02-10-2015	
005	06-10-2015	
		TAVOLA
		A.8