




SEZIONE 2-2 - profilo tipo stato di fatto 1:25

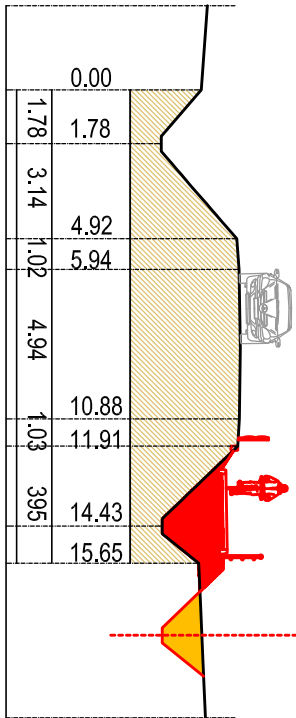


SEZIONE 2-2 - profilo tipo stato comparativo 1:25

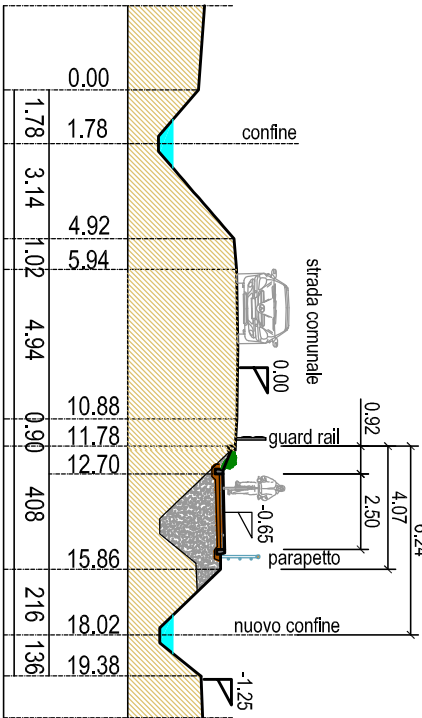


SEZIONE 2-2 - profilo tipo stato di progetto 1:25

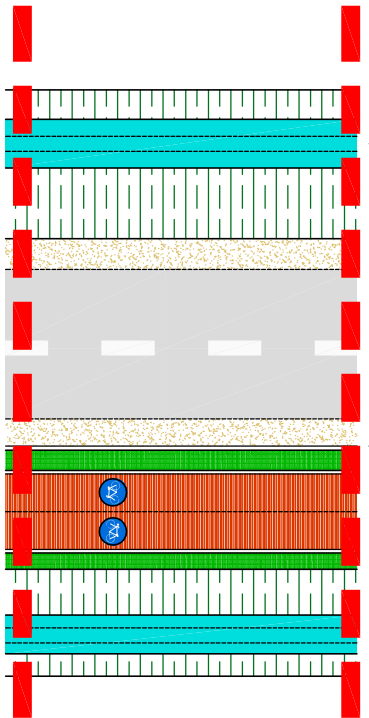


PIANTA STRADALE TIPO - stato di progetto 1:25

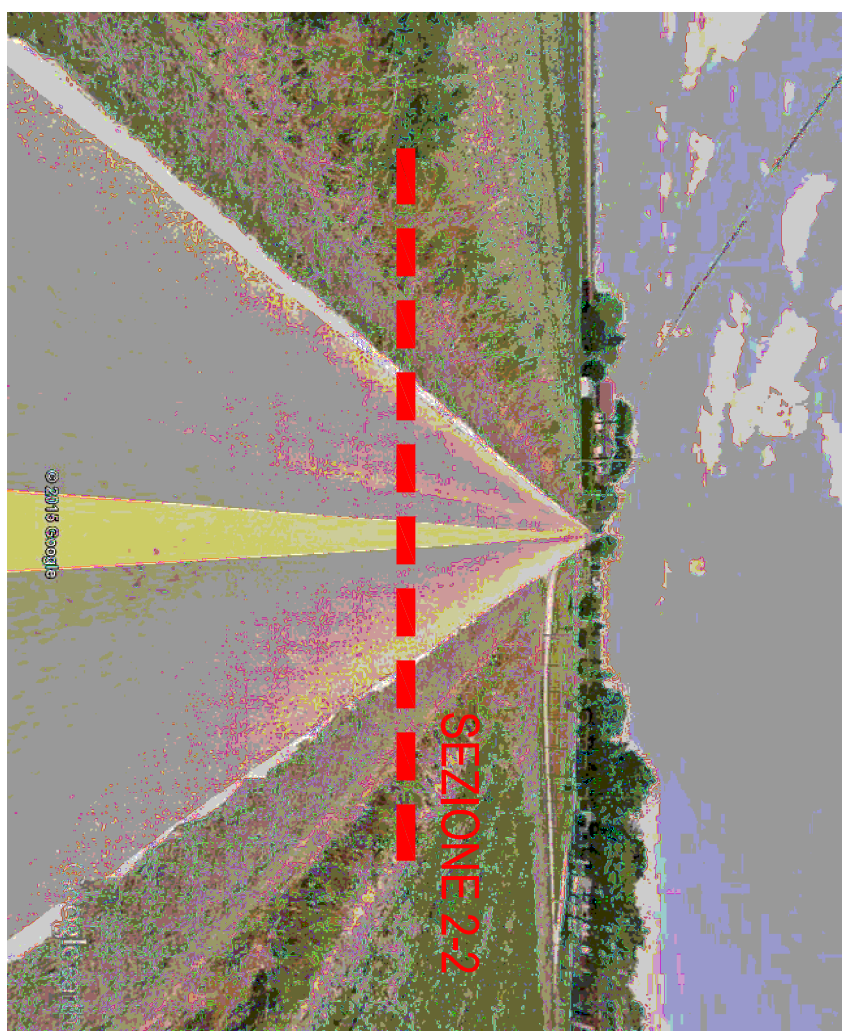


1

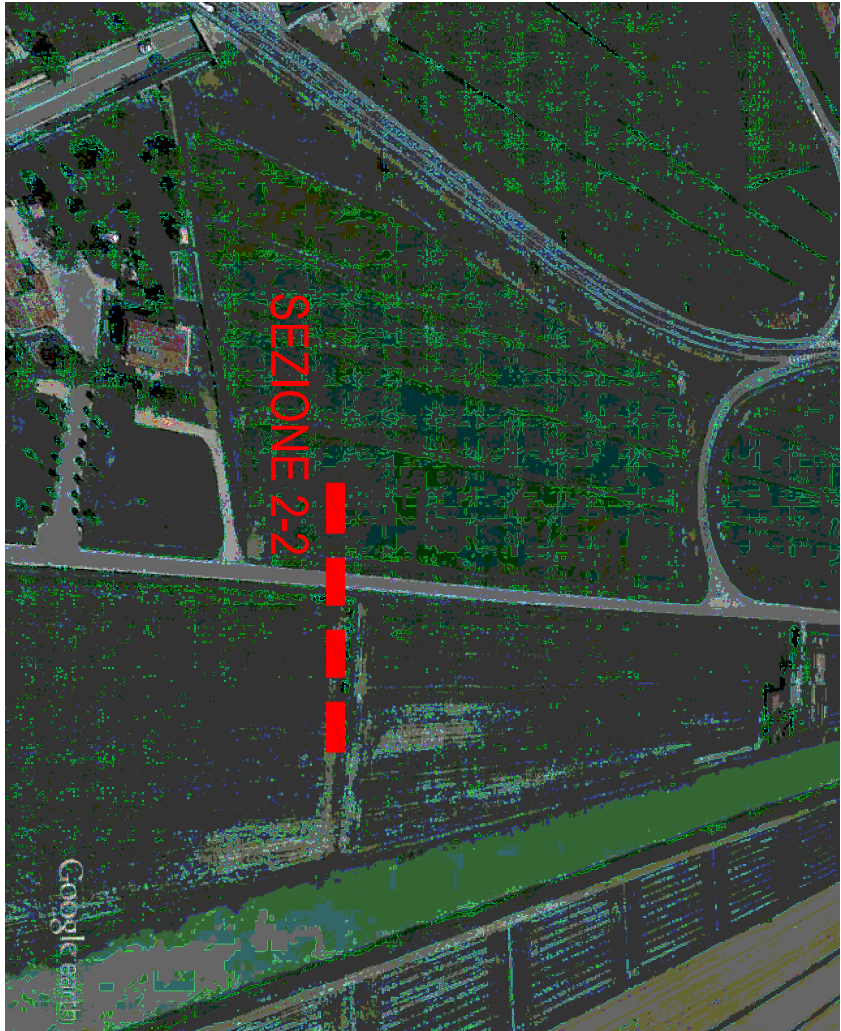

2

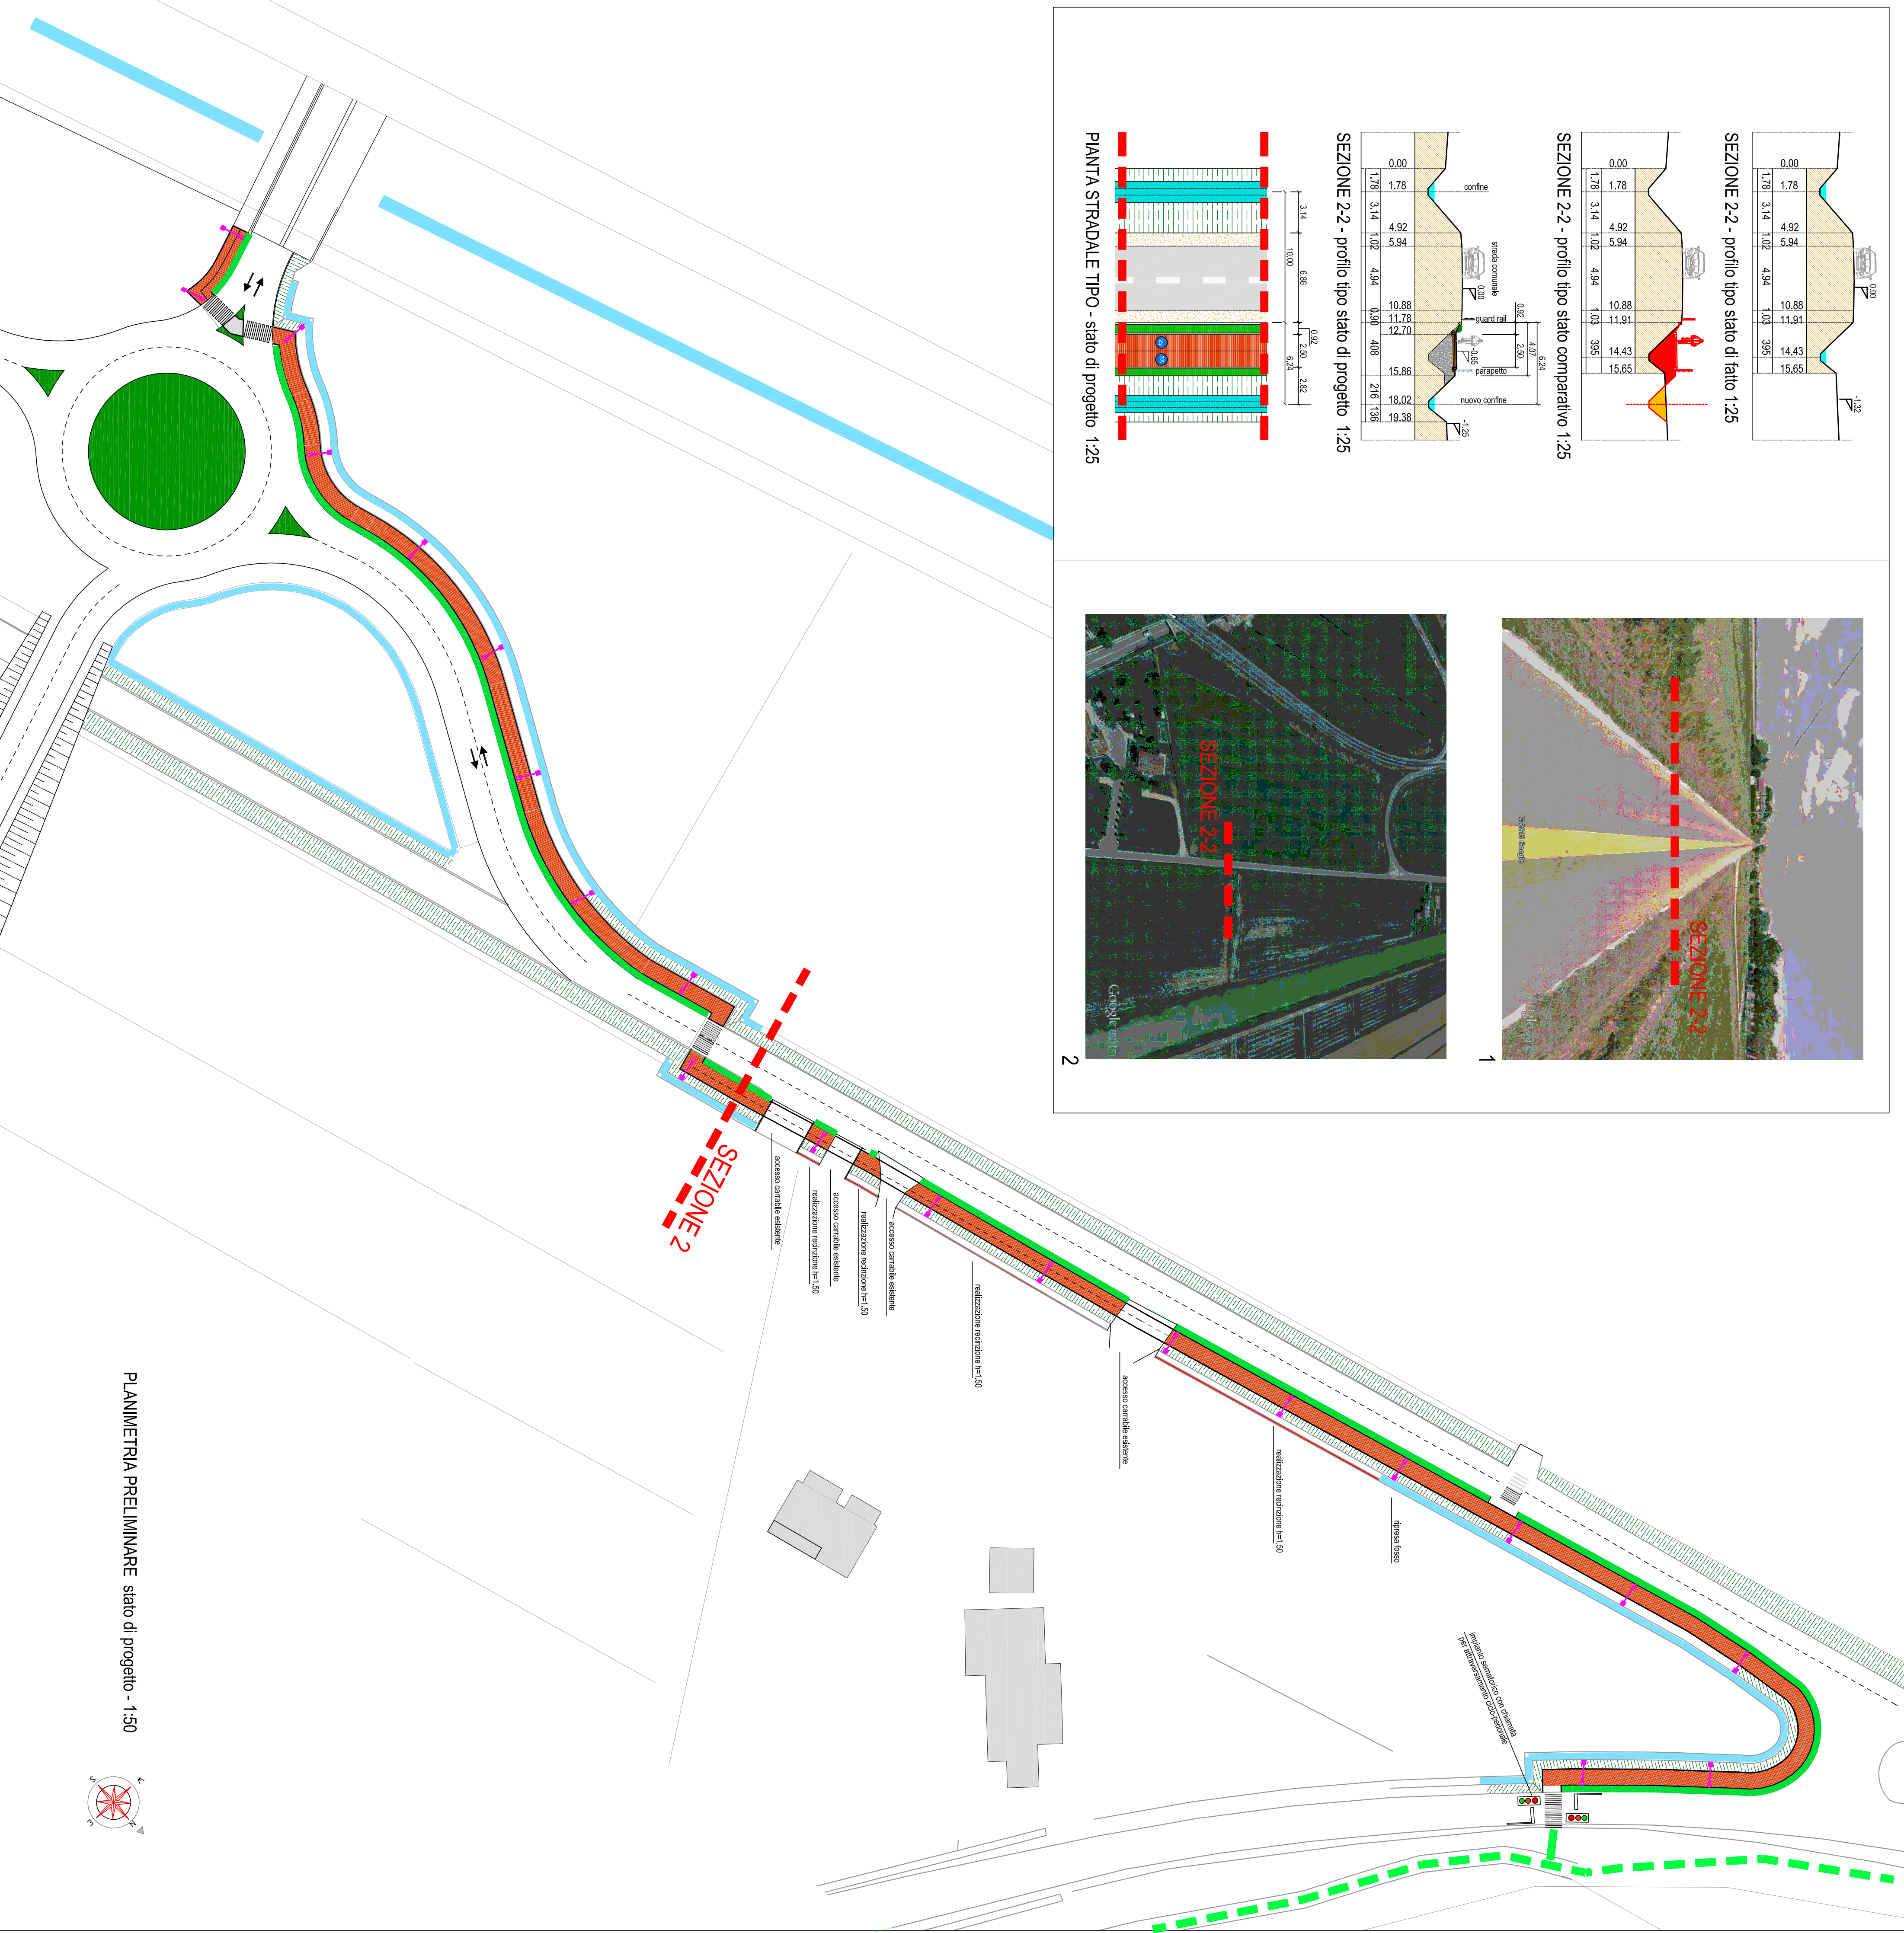

PLANIMETRIA PRELIMINARE stato di progetto - 1:50

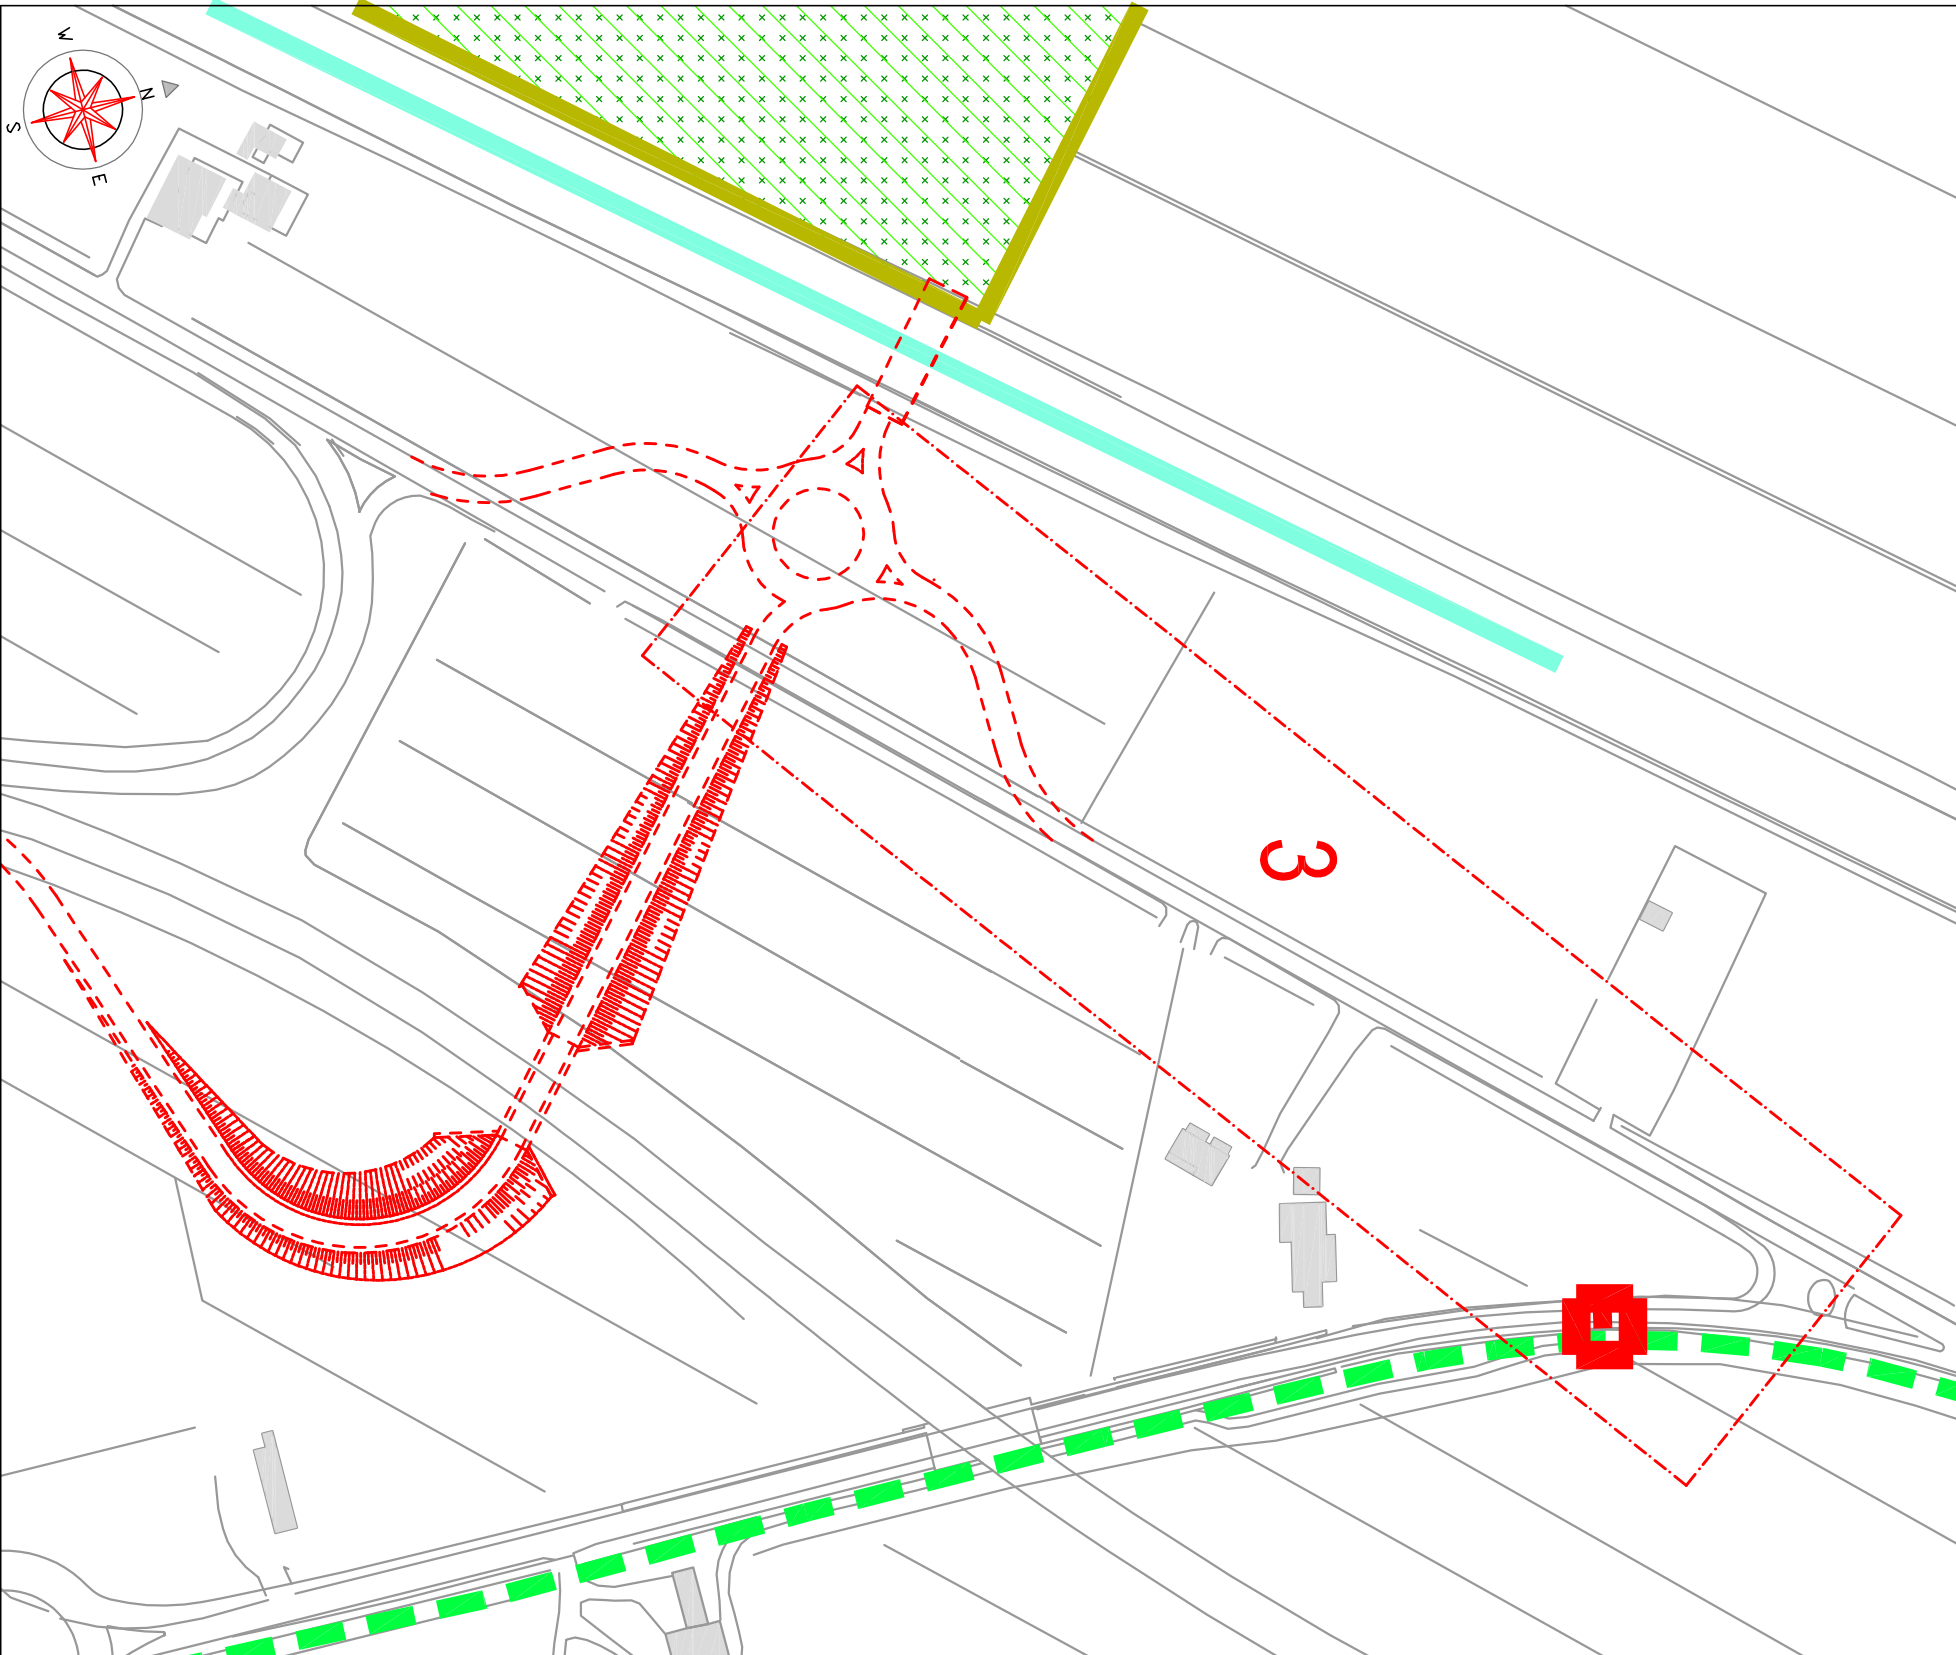

ESTRATTO DELL'INQUADRAMENTO GENERALE TAVOLA A.15.1 - scala 1:200

REGIONE VENETO			
COMUNE DI JESOLO			
PROVINCIA DI VENEZIA			
SOGGETTO PROPONENTE FE.V.A. sas - via Vicolo Nuovo n. 63/A - 30027 San Donà di Piave (VE) C.F. - P.IVA 03368600220 SOGGETTO PROPRIETARIO PERSICO NICOLA - via Scoto n. 2 - Villalba (TV) C.F. - PRSNC68R02L27860			
INTERVENTO PROPOSTO AI SENSI DELL'ART. 15 COMMA 2 TER DELLA LEGGE REGIONALE N. 32 DEL 29-11-2013 "Sviluppo e sostenibilità del turismo in Veneto"			
UBICAZIONE:		COMUNE DI JESOLO - via Adriatico N.C.T. - Foglio 56 - mappe 9 - 10 - 11 - 13 - 15 - 56 - 97 e porzione mappe 3 - 4 - 95	
OGGETTO:		PROGETTO DI UN POLO SPORTIVO - TURISTICO - COMMERCIALE CON ANNESSI SERVIZI MEDIANTE LA REALIZZAZIONE DI UN IMPIANTO SPORTIVO POLIVALENTE DI TIPOLOGIA INDOOR PER LA PRATICA DEL CICLISMO SU PISTA - DETTO VELODROMO - E SVILUPPO DI EDIFICI COMMERCIALI - DIREZIONALI - RTA - ALBERGHERI	
PROGETTISTI:		Dott. Arch. Marco Pavan - via G. Leopardi n. 12 - 30027 San Donà di Piave (VE) Geom. Alessandro Ferrazzo - via Agnese San Marco n. 74 - 30027 San Donà di Piave (VE)	
REV.	DATA	DESCRIZIONE	TAVOLA
001	03-10-2014	PROGETTO PRELIMINARE	A.15.4
002	16-02-2015	PERCORSO CICLOPEDONALE 3° STRALCIO - FUORI AMBITO	