



P-01

PROSPETTO - FRONTE
1:200

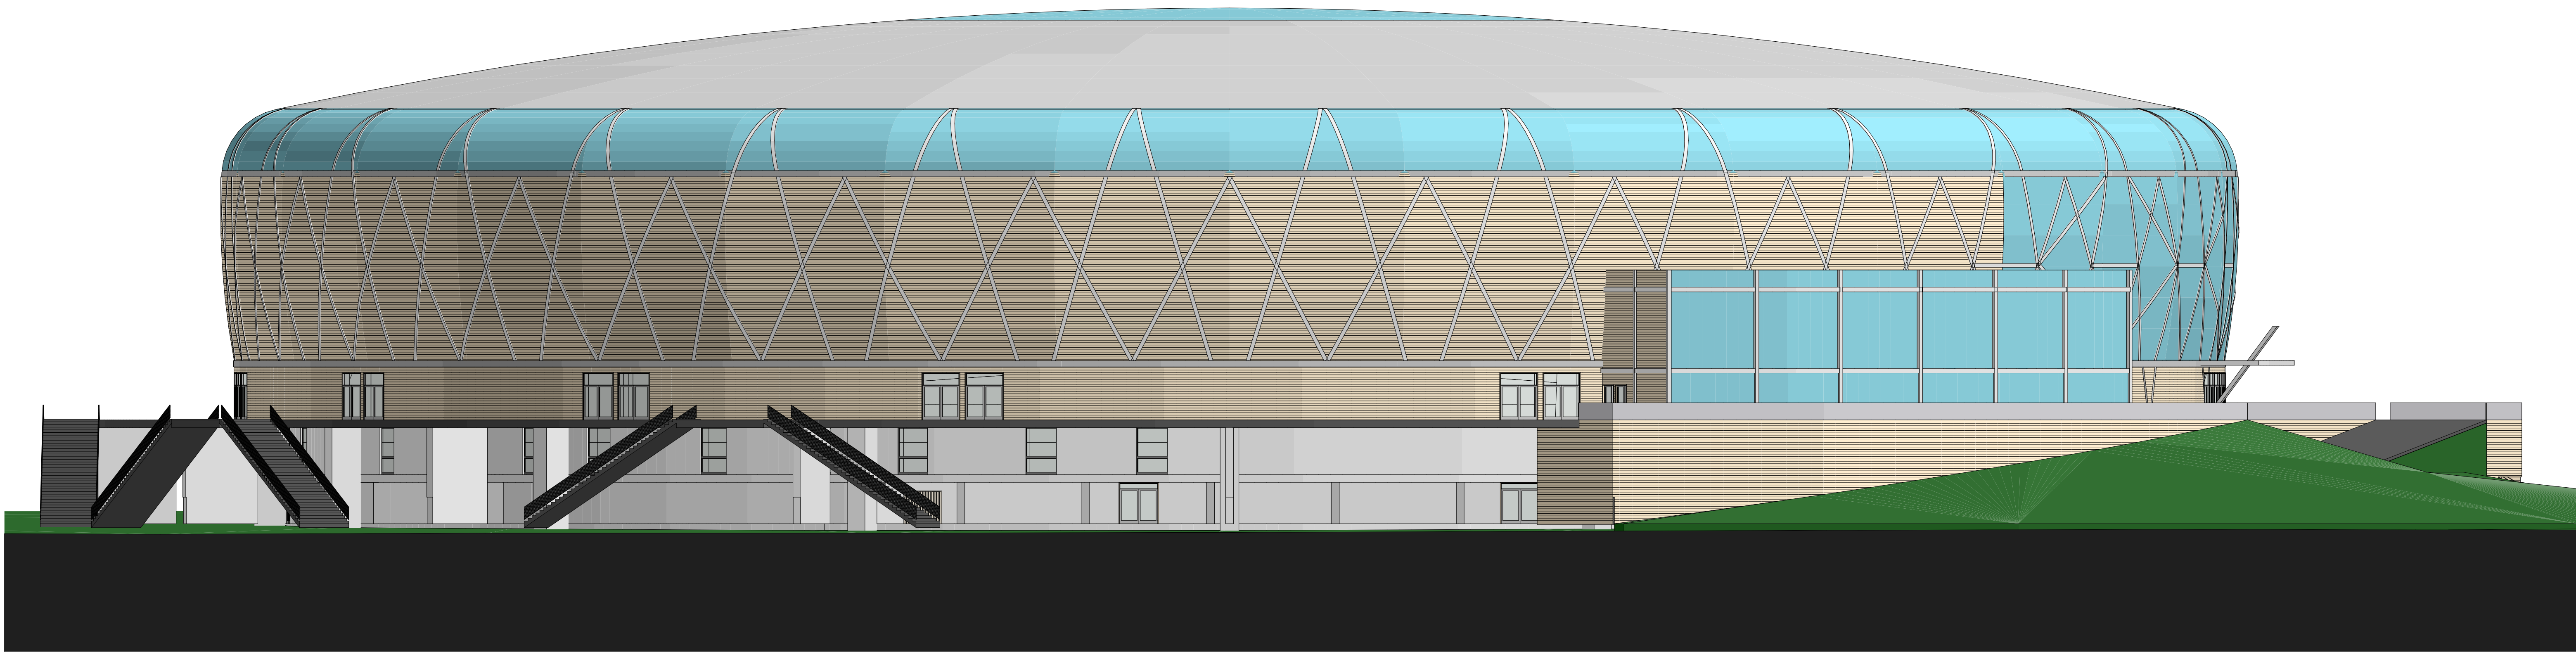


P-02

PROSPETTO - LATO
1:200

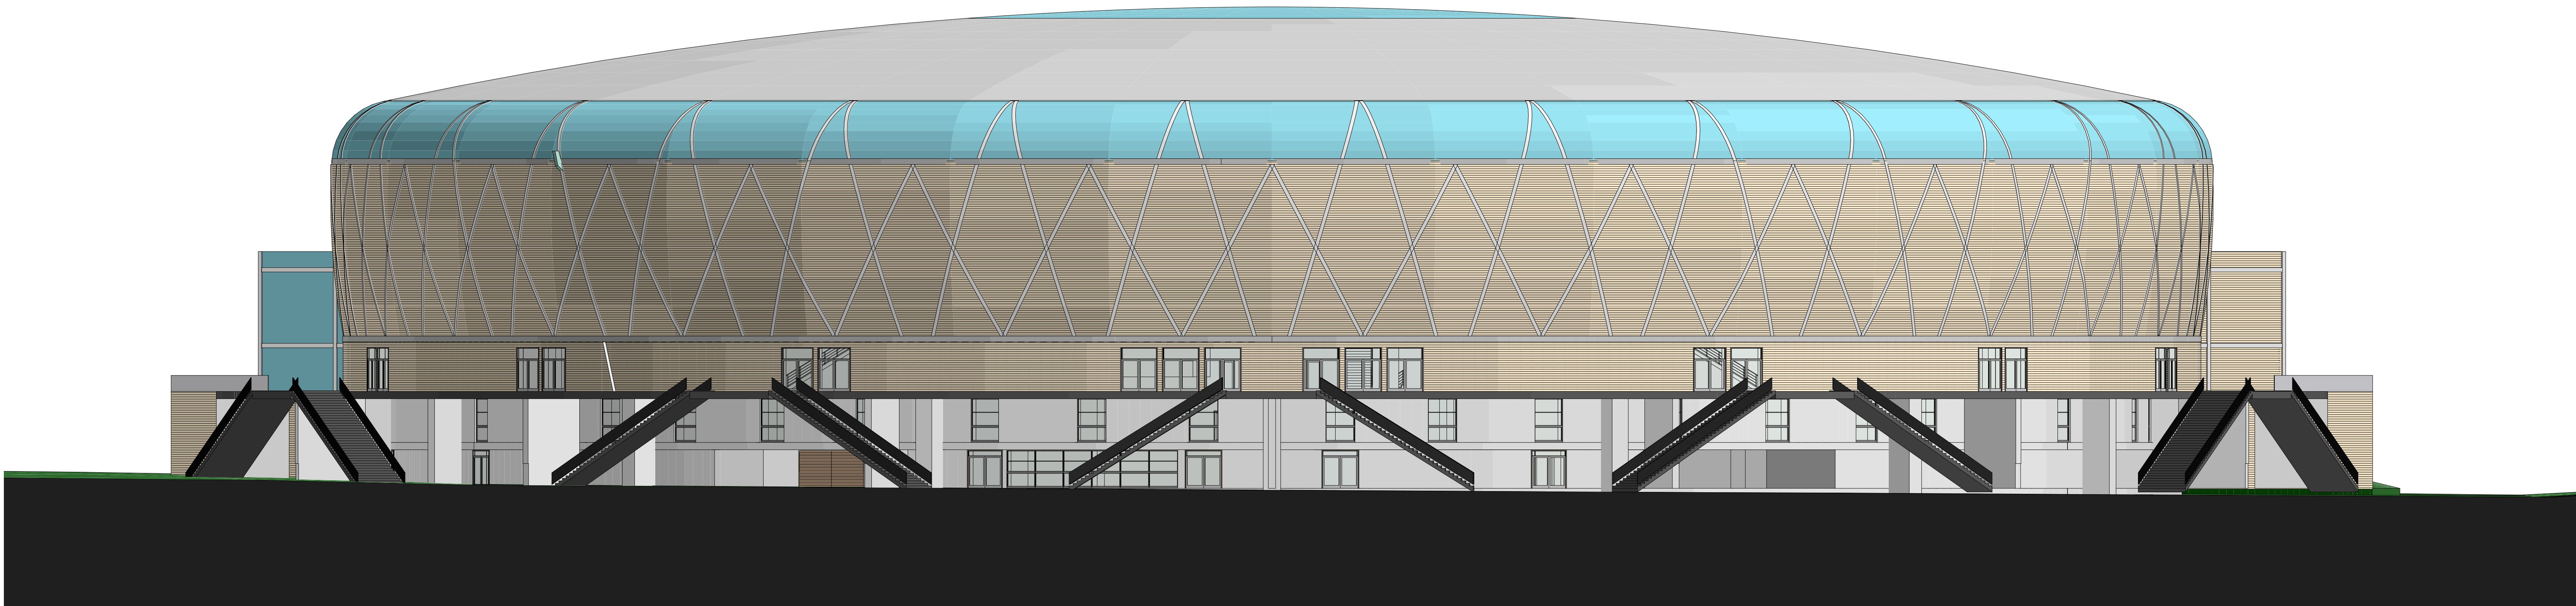

P-03

PROSPETTO - RETRO
1:200

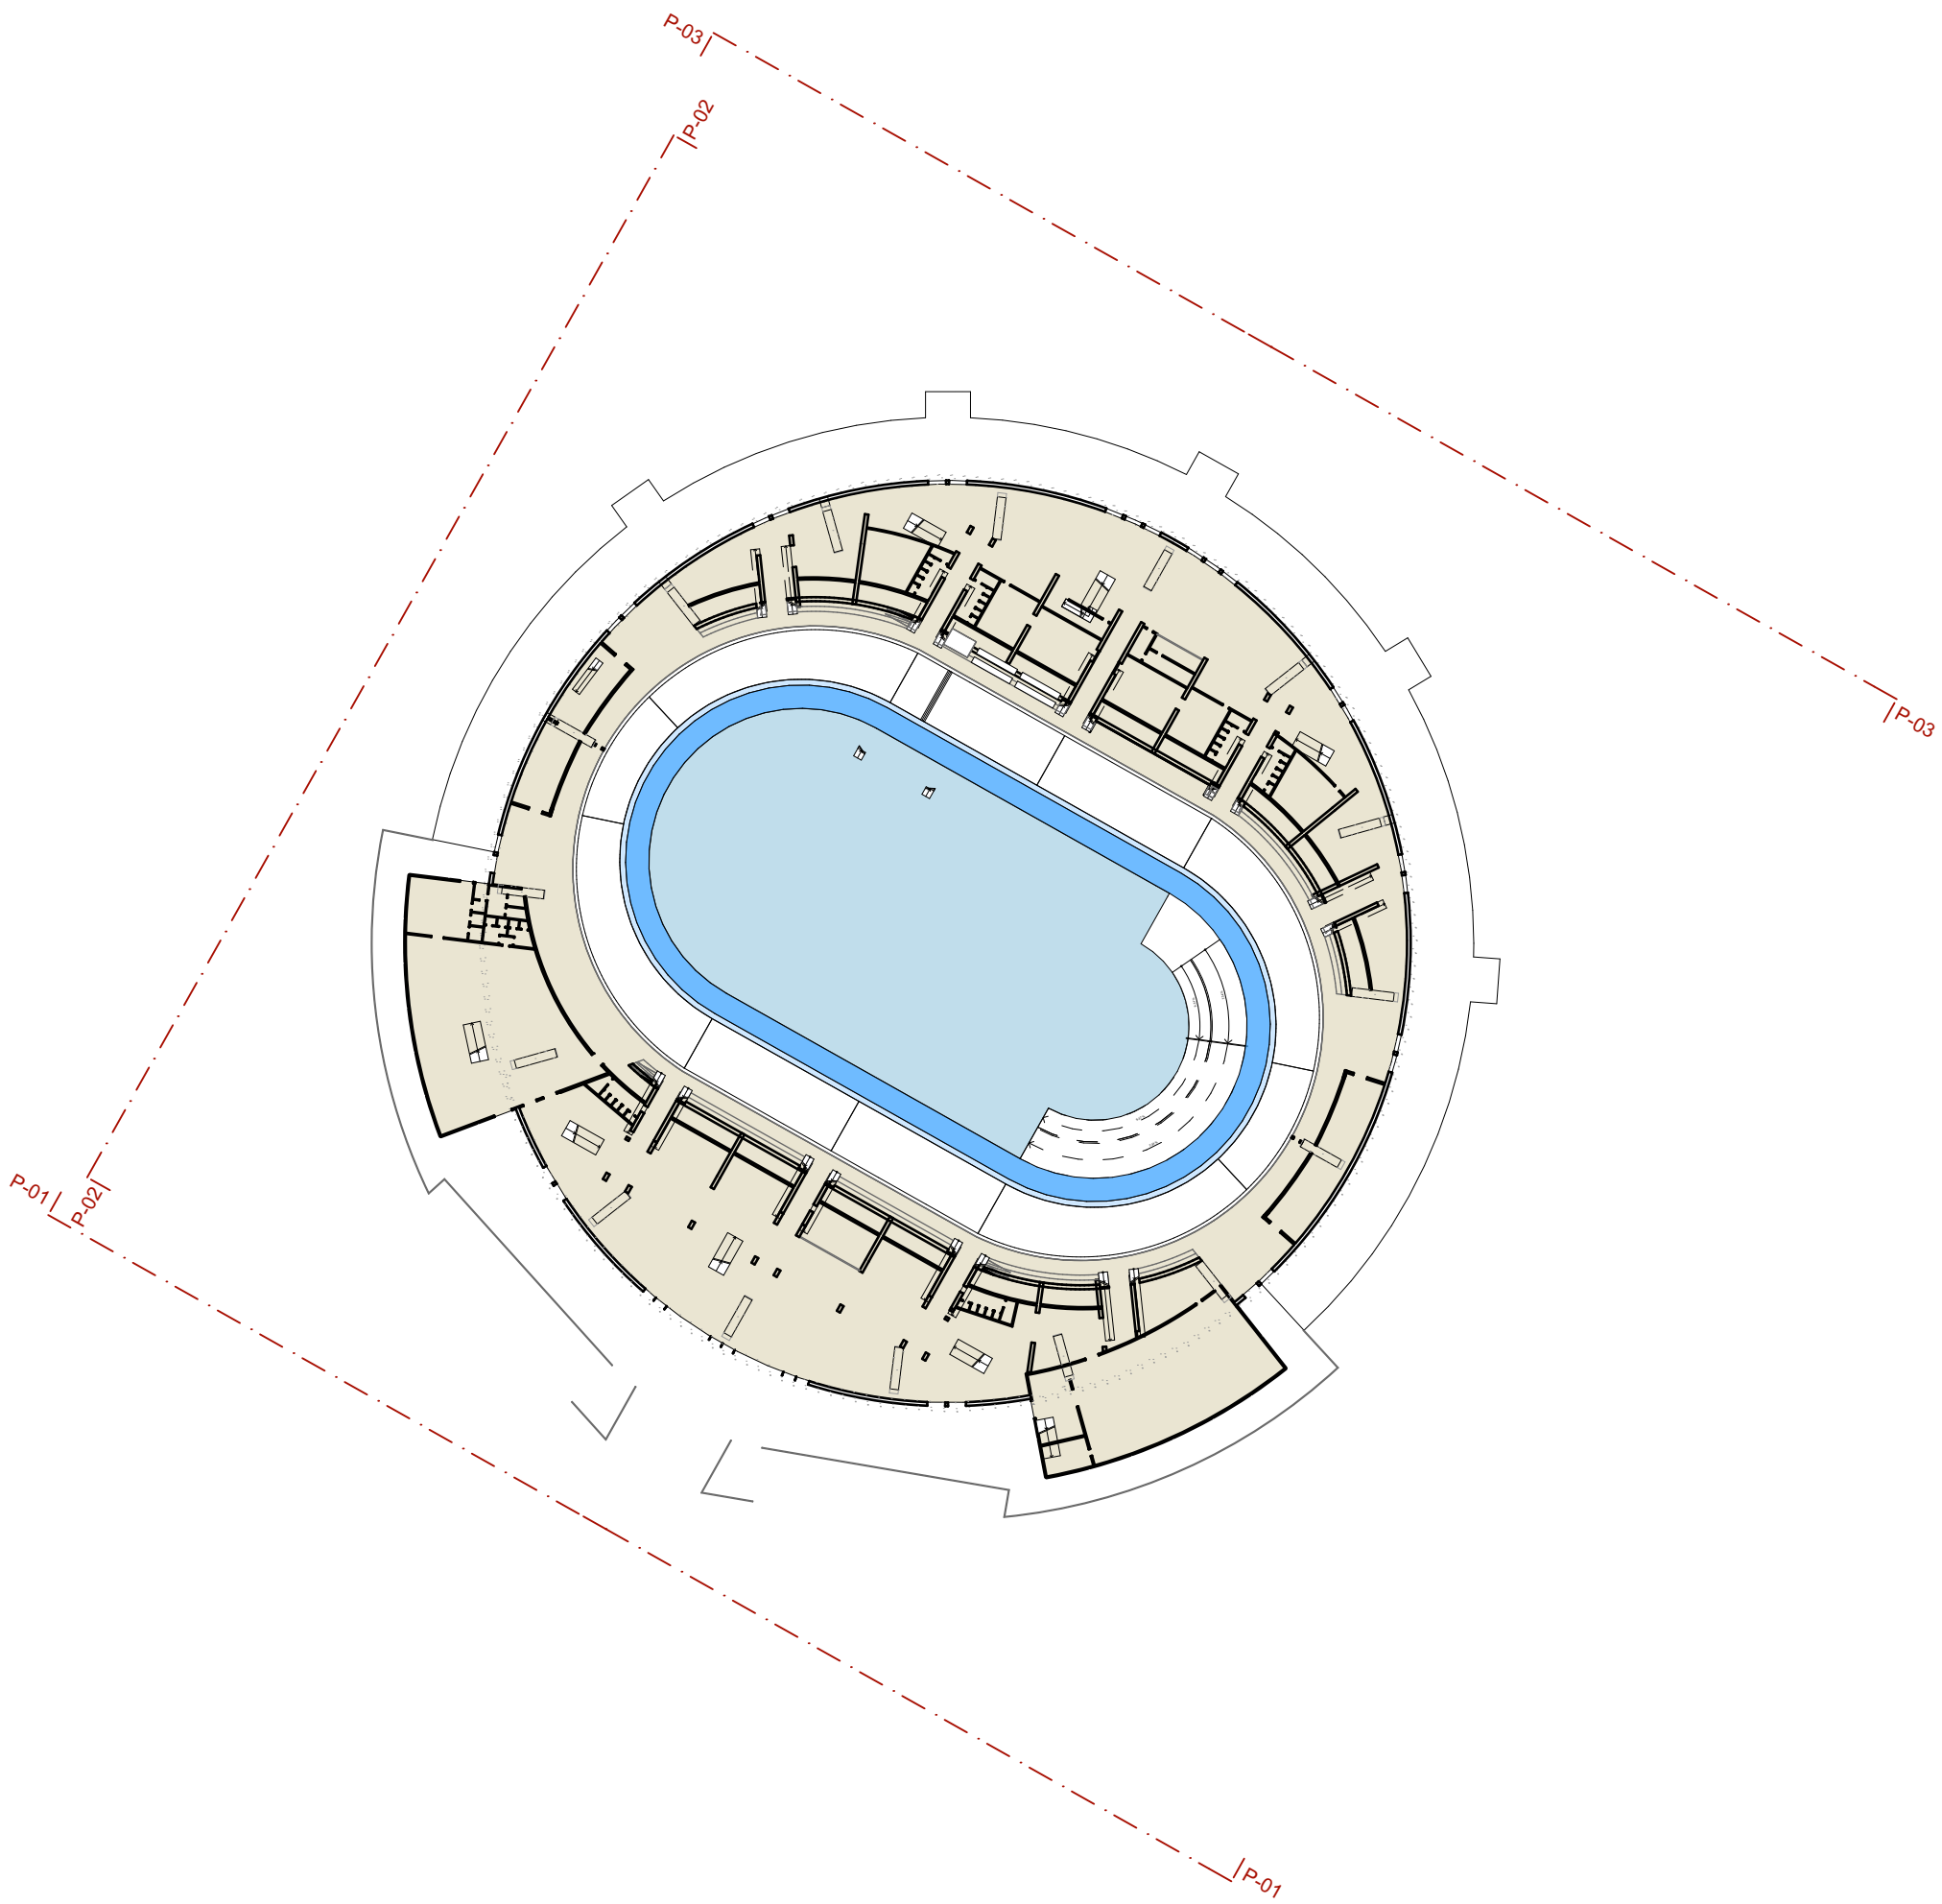

0.

PIANTA CHIAVE PROSPETTI
1:1000

REGIONE VENETO	
	
COMUNE DI JESOLO	

SOGGETTO PROPONENTE
FE.V.A. sas - via Vicolo Nuovo n. 63/A - 30027 San Donà di Piave (VE)
C.F. - P.IVA 03368600270

SOGGETTO PROPRIETARIO
PERSICO NICOLA - via Scotto n. 2 - Villorba (TV)
C.F. PRSNC169R02L7360

INTERVENTO PROPOSTO AI SENSI DELL'ART. 15
COMMA 2 TER DELLA LEGGE REGIONALE N. 32 DEL 29-11-2013
"Sviluppo e sostenibilità del turismo in Veneto"

UBICAZIONE:	COMUNE DI JESOLO - via Adriatico N.C.T. - Foglio 38 mappali 9 - 10 - 11 - 13 - 15 - 56 - 67 e porzione mappali 3 - 4 - 65		
OGGETTO:	PROGETTO DI UN POLO SPORTIVO - TURISTICO - COMMERCIALE CON ANNESSI SERVIZI PER LA REALIZZAZIONE DI UN IMPIANTO SPORTIVO POLIVALENTE DI TIPOLOGIA INDOOR FINALIZZATO ALLA DISCIPLINA DI CICLISMO SU PISTA - VELODROMO CAT. 1A -		
PROGETTISTI:	Dott. Arch. Marco Pavan - via G. Leopardi n. 12 - 30027 San Donà di Piave (VE) Geom. Alessandro Ferrazzo - via Argine San Marco n. 74 - 30027 San Donà di Piave (VE)		
REV.	DATA	DESCRIZIONE	TAVOLA
001	03-03-2014	PROSPETTI - 1:200	 A.12
002	04-02-2015		
003	13-05-2015		
004	06-10-2015		